

1. AS TIDAS MEDIDAS DEVERÃO SER CONFERIDAS EM OBRA, "IN LOCO", ANTES DA ELABORAÇÃO DE QUALQUER ATIVIDADE DESENVOLVIDA POR EQUIPE DE PROJETO, PARA SE EVITAR QUALQUER DIVERGÊNCIA ENTRE O PROJETO E A REALIDADE DE OBRA.
2. A EQUIPE DE PROJETO DEVERÁ SER COMPOSTA POR UM REPRESENTANTE DA EQUIPE DE PROJETO COM PROFISSIONAL DE EXECUÇÃO E CORRESPONDENTE AO PROCESSO DE ANÁLISE TÉCNICA.
3. A EQUIPE DE PROJETO DEVERÁ SER COMPOSTA POR UM REPRESENTANTE DA EQUIPE DE PROJETO COM PROFISSIONAL DE ELABORAÇÃO DA ART. DE EXECUÇÃO CONFORME AS ORIENTAÇÕES DO CREA ESTADUAL.
4. SEMPRE OBSERVAR AS UNIDADES DE MEDIDAS INFORMADAS EM PLANTA, POIS PODEM SER ALTERADAS PARA MELHOR REPRESENTAÇÃO DAS INFORMAÇÕES E/OU DETALHES.
5. SEMPRE OBSERVAR AS COTAS INFORMADAS EM PLANTA, POIS PODEM SER MODIFICADAS PARA MELHOR REPRESENTAÇÃO DAS INFORMAÇÕES E/OU DETALHES.
6. ORIENTAÇÕES QUE DEVERÃO SER ANALISADAS OS ARQUIVOS IFI DISPONIBILIZADOS, ANTES DE UMA CONSULTA PRÉVIA À EQUIPE DE PROJETO, PARA SE EVITAR QUALQUER DIVERGÊNCIA ENTRE O PROJETO E A REALIDADE DE OBRA.
7. PARA TODAS AS QUALQUER DIVERGÊNCIAS, A EQUIPE DE DESENVOLVIMENTO DOS PROJETOS DEVERÁ SER ACIONADA.
8. QUALQUER ALTERAÇÃO REALIZADA NOS PROJETOS PELA EQUIPE DE EXECUÇÃO DEVERÁ SER DOCUMENTADA NOS PROJETOS DE BUIT.

NOTAS ESPECÍFICAS ESTRUTURAIS:

2. EM QUESTÕES ONDE AS DÚVIDAS OU DIVERGÊNCIAS NÃO AFETEM ESTRUTURALMENTE O PLANEJAMENTO ARQUITETÔNICO, OS PROJETOS DEVE SEREM EXECUTADOS CONFORME A SEGUINTE PRIORIDADE:
 - A. ESTRUCTURA FUI DIMENSIONADA PARA UTILIZAR CONCRETO 30MPA EM SUA TOTALIDADE;
 - B. O DETALHE DE FUNDAÇÃO "BLOCOS E ESTACAS" INSERIDO NO DESENHO É APENAS SUGESTIVO, ONDE NUNCA DEVEM SER EXECUTADOS SEM A REALIZAÇÃO DOS ESTUDOS DE SOLO CONFORME AS NORMATIVAS VIGENTES;
 - C. O DETALHE DE FUNDAÇÃO "ESTACAS ILHADAS" INSERIDO NO DESENHO É APENAS SUGESTIVO, POIS NUNCA DEVEM SER EXECUTADOS SEM A REALIZAÇÃO DOS ESTUDOS DE SOLO CONFORME AS NORMATIVAS VIGENTES;
 - D. A ESTRUCTURA FUI DIMENSIONADA PARA QUE O BALDREME ESTEJA EM "CINCO CENTÍMETROS" ABAIXO DO NÍVEL 0" DO PISO DA ARQUITETURA "ACABADO";
 - E. A ESTRUCTURA FUI DIMENSIONADA PARA QUE AS VIGAS BALDREMES SEJAM EXECUTADAS SOBRE OS BLOCOS PARA MINIMIZAR OS IMPACTOS DE FURTOS ESTRUTURAIS CONFORME AS COMPATIBILIZAÇÕES REALIZADAS DURANTE O PROCESSO DE ELABORAÇÃO DOS PROJETOS.
3. TODOS OS FURTOS NECESSÁRIOS A SEREM CONFECCIONADOS PARA AS SUAS INSTALAÇÕES, ESTÃO COMPREENDIDOS NO PROJETO COM TODAS AS INFORMAÇÕES TÉCNICAS PARA SUA PREVISÃO CONSTRUTIVA DURANTE A FASE DE MONTAGEM DE ARMADURA E FORMAS; E, PARA A REALIZAÇÃO DE FURTOS NECESSÁRIOS PARA A MONTAGEM DE ARMADURA E FORMAS, DEVE SER CONSIDERADO A APLICAÇÃO DA JUNTA DE DILATAÇÃO NOS ELEMENTOS EM SUA TOTALIDADE.
4. TODAS AS VIGAS ACIMA DO NÍVEL 0" QUE NECESSITAREM DE UMA CONTRA FLEXA SUPERIOR A 1 CM "1 CM CENTÍMETRO", ESTÃO SINALIZADAS NA PLANTA DE FORMAS;
5. TODAS AS LAJES ACIMA DO NÍVEL 0" DEVEM RECEBER UMA CONTRA FLEXA DE 1 CM "1 CM CENTÍMETRO";
6. TODAS AS LAJES ACIMA DO NÍVEL 0" QUE NECESSITAREM DE UMA CONTRA FLEXA SUPERIOR A 1 CM "1 CM CENTÍMETRO", ESTÃO SINALIZADAS NA PLANTA DE FORMAS;
7. OS DETALHAMENTOS DAS ARMADURAS DOS ELEMENTOS ESTRUTURAIS SÃO SEPARADOS PELOS NÍVEIS DE EXECUÇÃO;
8. TODOS OS LOCAIS QUE CONTEREM A JUNÇÃO DE DOIS BLOCOS ESTRUTURAIS, DEVE SER CONSIDERADO A APLICAÇÃO DA JUNTA DE DILATAÇÃO NOS ELEMENTOS EM SUA TOTALIDADE;

EXECUÇÃO

- RECOMENDAMOS QUE A LOCAÇÃO DA ESTRUTURA SEJA REALIZADA ATRAVÉS DE EQUIPAMENTOS HOMOLOGADOS E DEVIDENTEMENTE IDENTIFICADOS, DE ACORDO COM AS NORMAS DE SEGURANÇA DE TRABALHO, E A SEGUINTE LISTA DE MATERIAIS:
1. E FUNDAMENTAL A UTILIZAÇÃO DE ESPAÇADORES DE ARMADURA PARA MONTAGEM E CONSTRUÇÃO DE TODOS OS ELEMENTOS ESTRUTURAIS.
2. NO ATÓ DO EXECUÇÃO DAS VIGAS BALDRAMES E BLOCOS, DEVE SER LANÇADO UM TRAÇO DE BRITA O "ZERO" EM TODA SUA EXTENSÃO.
3. TODAS AS VIGAS BALDRAMES E BLOCOS DEVEM SER IMPERMEABILIZADAS UTILIZANDO A APLICAÇÃO DE MANTA LÍQUIDA.
4. APÓS A REALIZAÇÃO DA CONCRETAGEM DOS ELEMENTOS, TODA A ESTRUTURA DEVE PERMANECER COM ESCORAMENTO DE 100%.
5. EM PAREDES, O ESCORAMENTO DEBEM SER DE 100%.
6. APÓS A REALIZAÇÃO DA CONCRETAGEM DOS ELEMENTOS QUE POSSUEM CANTO FLEXA IGUAL OU SUPERIOR A 3 CM (TRES CENTÍMETROS), DEVEEM PERMANECER COM ESCORAMENTO DE 100 % ("MCM PORCENOTO" POR PERÍODO DE 45 "QUARENTA E CINCO" DIAS).
7. TODAS AS LAJES DEVEM SER IMPERMEABILIZADAS UTILIZANDO MANTA ALUMINIZADA.
8. OS ELEMENTOS ESTRUTURAIS SOMENTE PODEM SER CONCRETADOS APÓS A PLENA VALIDAÇÃO DO ENGENHEIRO DE EXECUÇÃO.

CONTROLE DE REVISÕES

FNDE Fundo Nacional
de Desenvolvimento
da Educação

MINISTERIO DA
EDUCAÇÃO

PROJETO PADRÃO - FNDE

PROPRIETÁRIO: _____

ENDEREÇO:

MUNICÍPIO - UF:

PROPRIETARIO: PATRICK MELO
CAVALCANTE:009989

Assinado digitalmente por PATRICK MELO CAVALCANTE:00989808363
 ND: C=BR, O=ICP-Brasil, OU=CERTIFICADO DIGITAL, OU=Certificado Digital PF A1, OU=04555555000150, OU=AC SyngularID Multipla, CN=PATRICK MELO CAVALCANTE:00989808363
 Localização:
 Foxit PDF Reader Versão: 2024.4.0

RESP. TÉCNICO

CREA

AUTOR DO PROJETO

CAU

LFO

CRE

RA

OBSERVAÇÕES:

ESCOLA 9 SALAS DE AULA - MODELO TÉRREO

PROJETO DE ESTRUTURA

COORDENAÇÃO
CGEST - Coordenação
Geral de Infraestrutura
Educativa

PLANTA DE CARGAS
BLOCO G2 - PEDAGÓGICO 3

SCC

FORMATO	A1
---------	----


REVISÃO R.00	ESCALA 1:50
	DATA EMISSÃO JAN/2010

82/126




Nome	Seção (cm)	X (cm)	Y (cm)	Carga Máx. (tf)	Carga Min. (tf)	Pilar		My Máximo (kgf.m)		Fx Máximo (tf)		Fy Máximo (tf)	
						Mx Máximo (kgf.m)		Positivo	Negativo	Positivo	Negativo	Positivo	Negativo
EG2-1	-	2500.00	-7100.00	5.9	5.0	100	-200	0	-300	0.0	-0.2	0.1	0.0
EG2-2	-	3300.00	-7100.00	6.0	5.0	100	-200	200	0	0.1	0.0	0.1	0.0
PG2-1	20x50	2102.50	-6517.50	19.5	19.1	0	-1900	400	0	0.6	0.0	1.5	0.0
PG2-2	15x40	2500.00	-6512.50	18.5	17.4	200	-400	0	-600	0.0	-3.4	0.0	-0.7
PG2-3	15x40	3300.00	-6512.50	18.6	17.4	300	-600	500	0	3.5	0.0	0.0	-0.8
PG2-4	25x50	3705.00	-6517.50	30.8	30.4	0	-2800	0	-700	0.0	-0.6	1.8	0.0
PG2-5	15x40	2512.50	-6700.00	11.1	10.4	0	-300	300	-700	0.2	-0.5	0.9	0.0
PG2-6	20x60	2895.00	-6702.50	29.9	28.5	300	-200	1100	-2000	0.5	-0.5	1.2	0.0
PG2-7	15x40	3287.50	-6700.00	11.0	10.3	0	-300	400	-400	0.5	-0.1	0.9	0.0
PG2-8	25x70	2105.00	-7100.00	34.5	34.1	0	-4500	0	-2100	0.8	0.0	0.9	-0.6
PG2-9	25x70	2900.00	-7100.00	47.2	46.9	400	-300	1300	-2000	0.5	-0.9	0.0	-1.2
PG2-10	25x70	3705.00	-7100.00	49.8	49.3	0	-3600	2200	0	0.0	-0.7	1.0	-0.4
PG2-11	15x95	2100.00	-7540.00	19.4	18.8	500	-4900	0	-200	0.0	-1.1	0.2	-1.2
PG2-12	15x95	2500.00	-7540.00	30.8	30.0	600	-4300	0	-400	0.0	-1.9	0.0	-1.3
PG2-13	20x60	2905.00	-7502.50	26.6	26.1	100	-100	900	-1900	0.5	-0.9	0.0	-0.2
PG2-14	15x95	3300.00	-7540.00	29.9	29.0	500	-3800	600	0	2.3	0.0	0.0	-1.3
PG2-15	25x95	3705.00	-7540.00	30.5	29.7	900	-6300	300	-500	0.9	0.0	0.0	-2.0

Os esforços indicados nesta tabela são os valores máximos obtidos pela envoltória de todas as combinações definidas para as fundações. Para análises complementares, deve-se consultar o relatório de esforços na fundação, que apresenta os valores calculados para cada combinação.

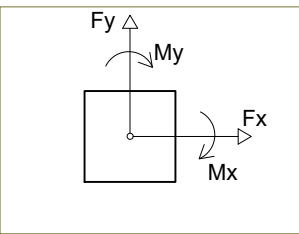


Localização no eixo X	
Coordenadas (cm)	Nome
2100.00	PG2-11
2102.50	PG2-1
2105.00	PG2-8
2500.00	PG2-2, EG2-1, PG2-12
2512.50	PG2-5
2895.00	PG2-6
2900.00	PG2-9
2905.00	PG2-13
3287.50	PG2-7
3300.00	PG2-3, EG2-2, PG2-14
3705.00	PG2-4, PG2-10, PG2-15


Localção no eixo Y	
Coordenadas (cm)	Nome
-6512.50	PG2-2, PG2-3
-6517.50	PG2-1, PG2-4
-6700.00	PG2-5, PG2-7
-6702.50	PG2-6
-7100.00	PG2-8, EG2-1, PG2-9, EG2-2, PG2-10
-7502.50	PG2-13
-7540.00	PG2-11, PG2-12, PG2-14, PG2-15

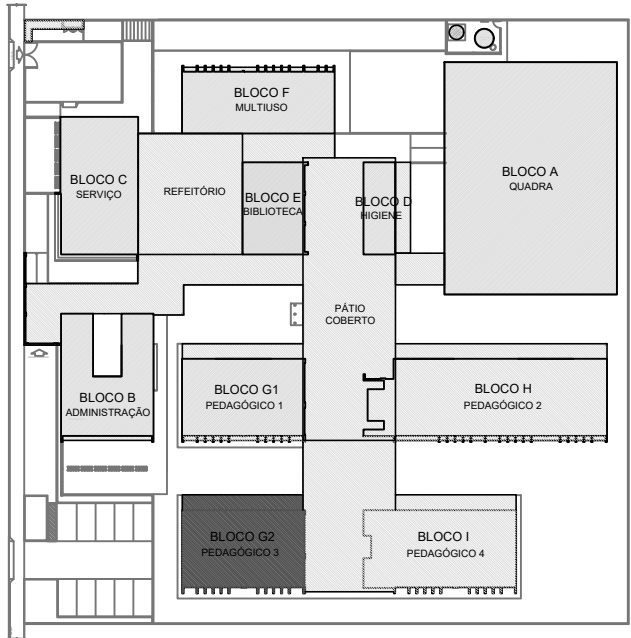

CROQUI DE REFERÊNCIA - IMPLANTAÇÃO

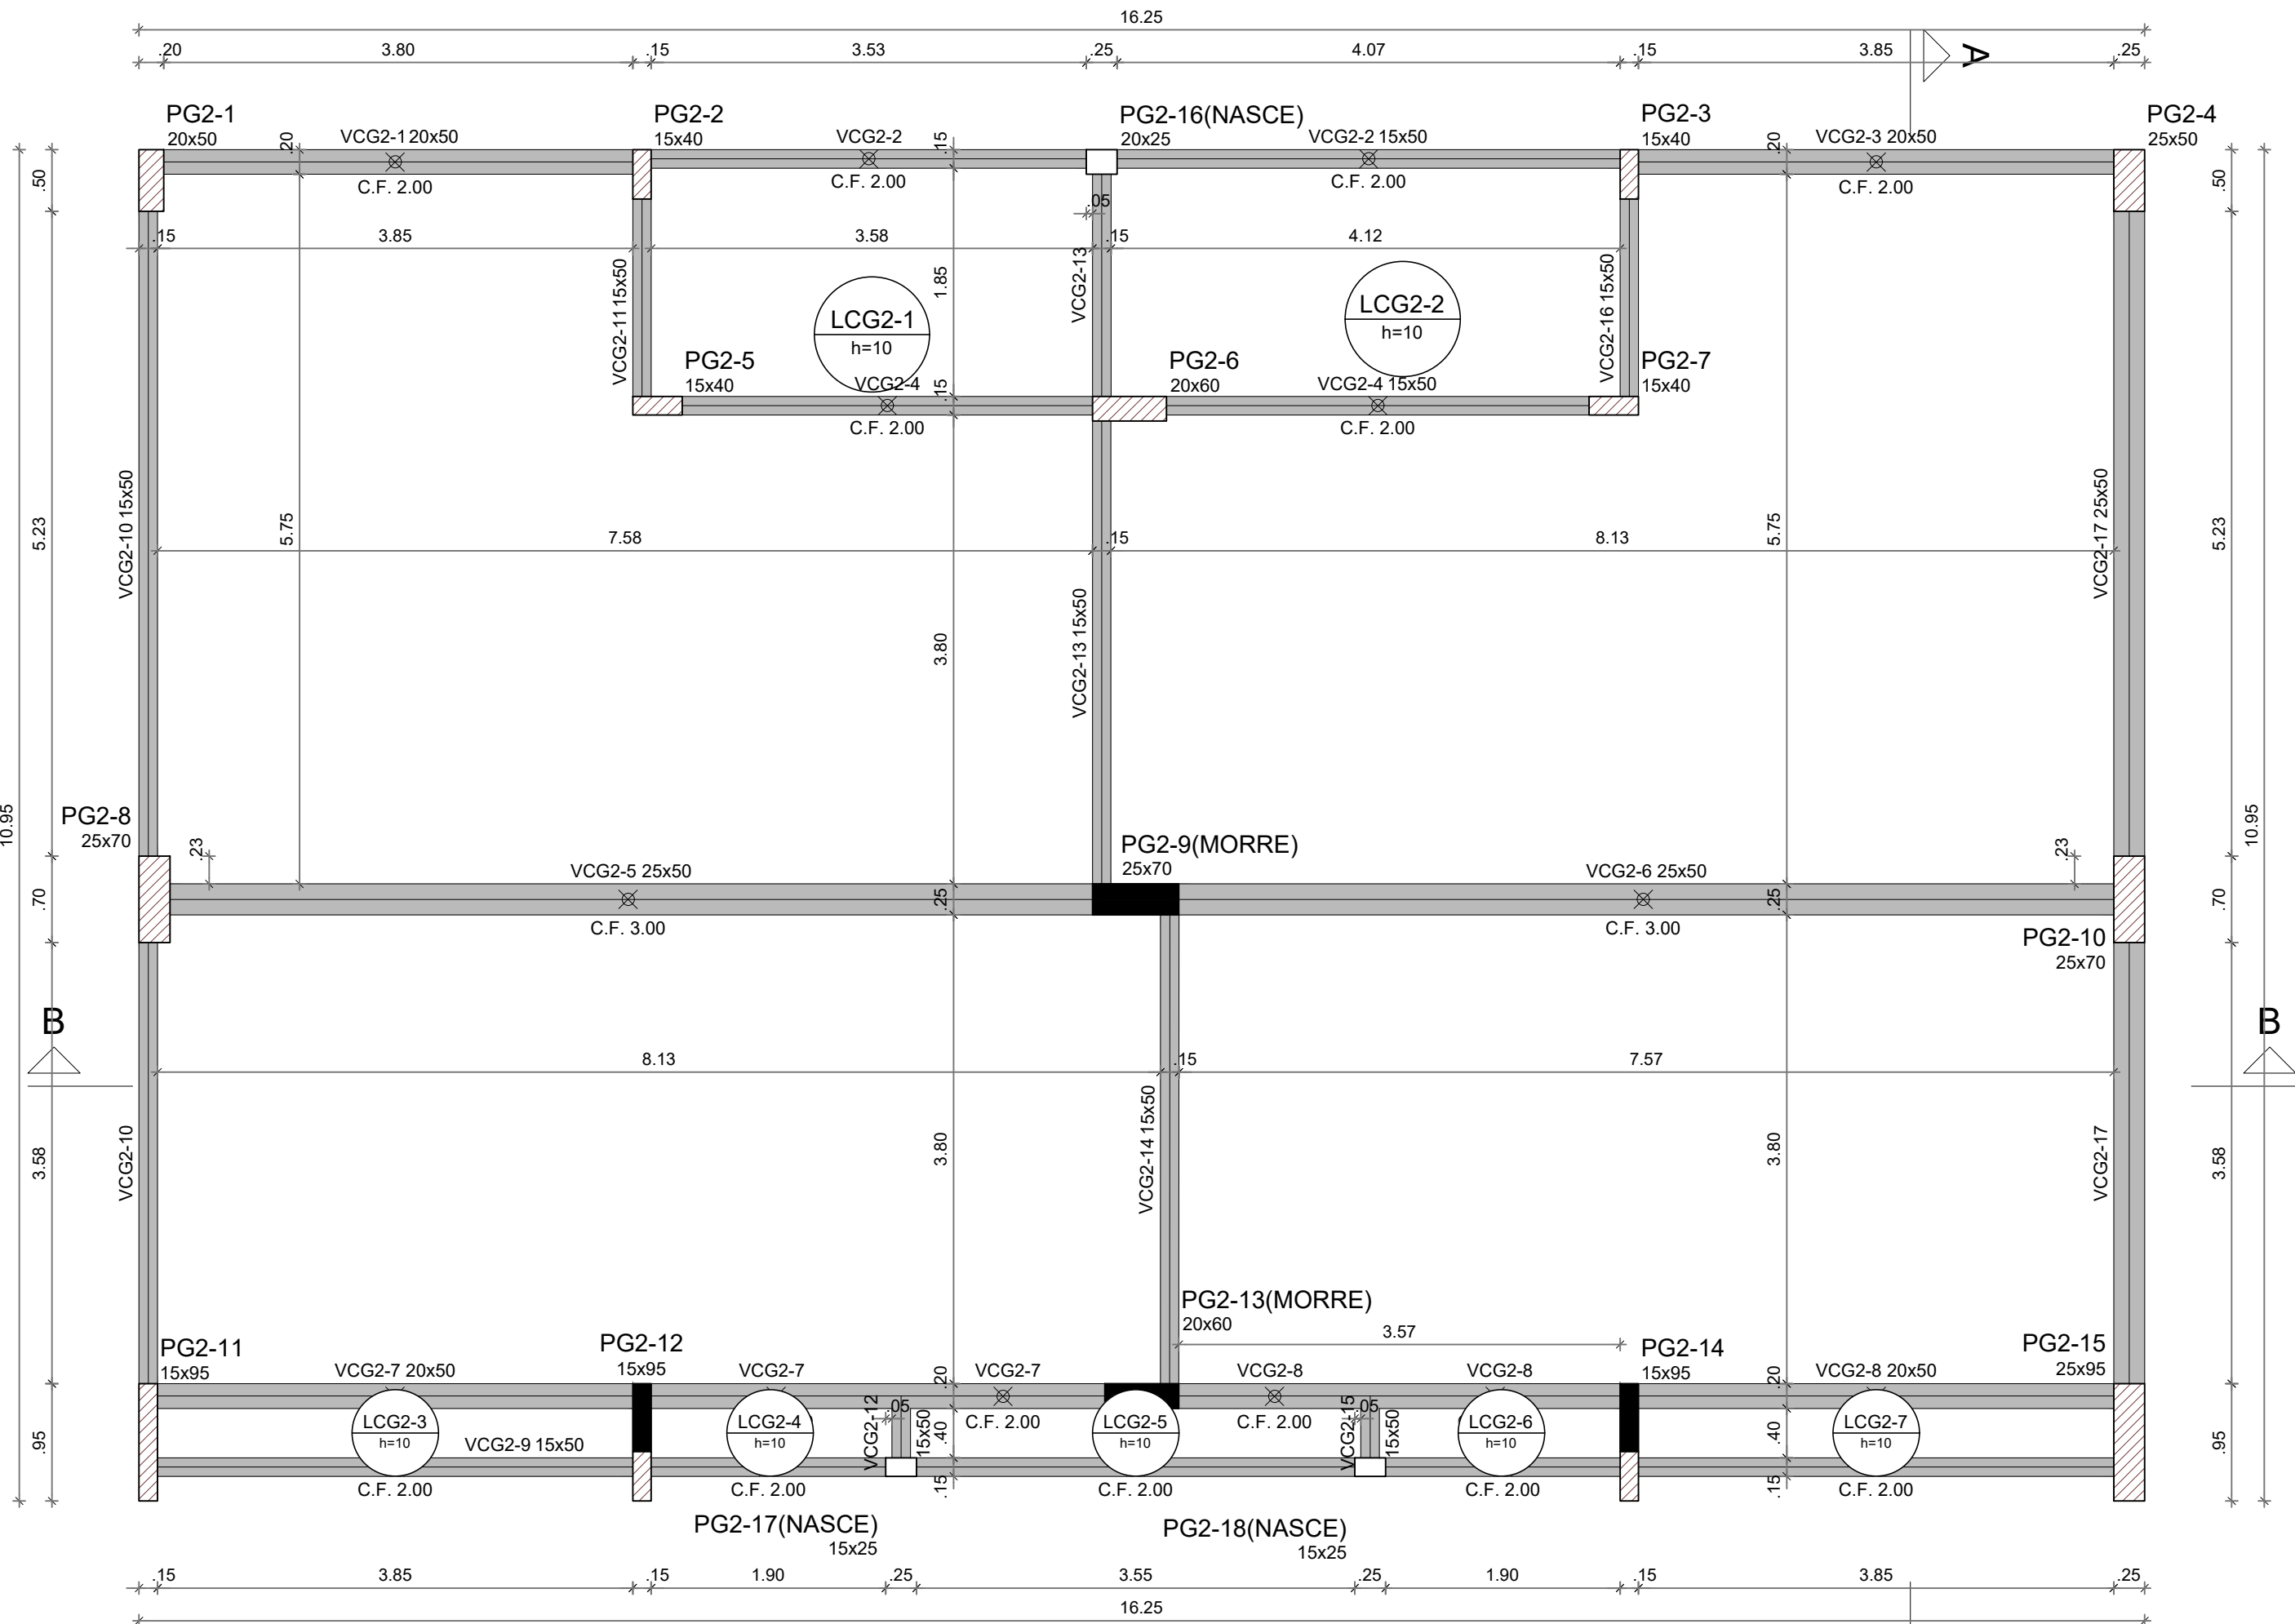

1 FORMA DO PAVIMENTO TÉRREO (NÍVEL 340)
ESCALA 1/50

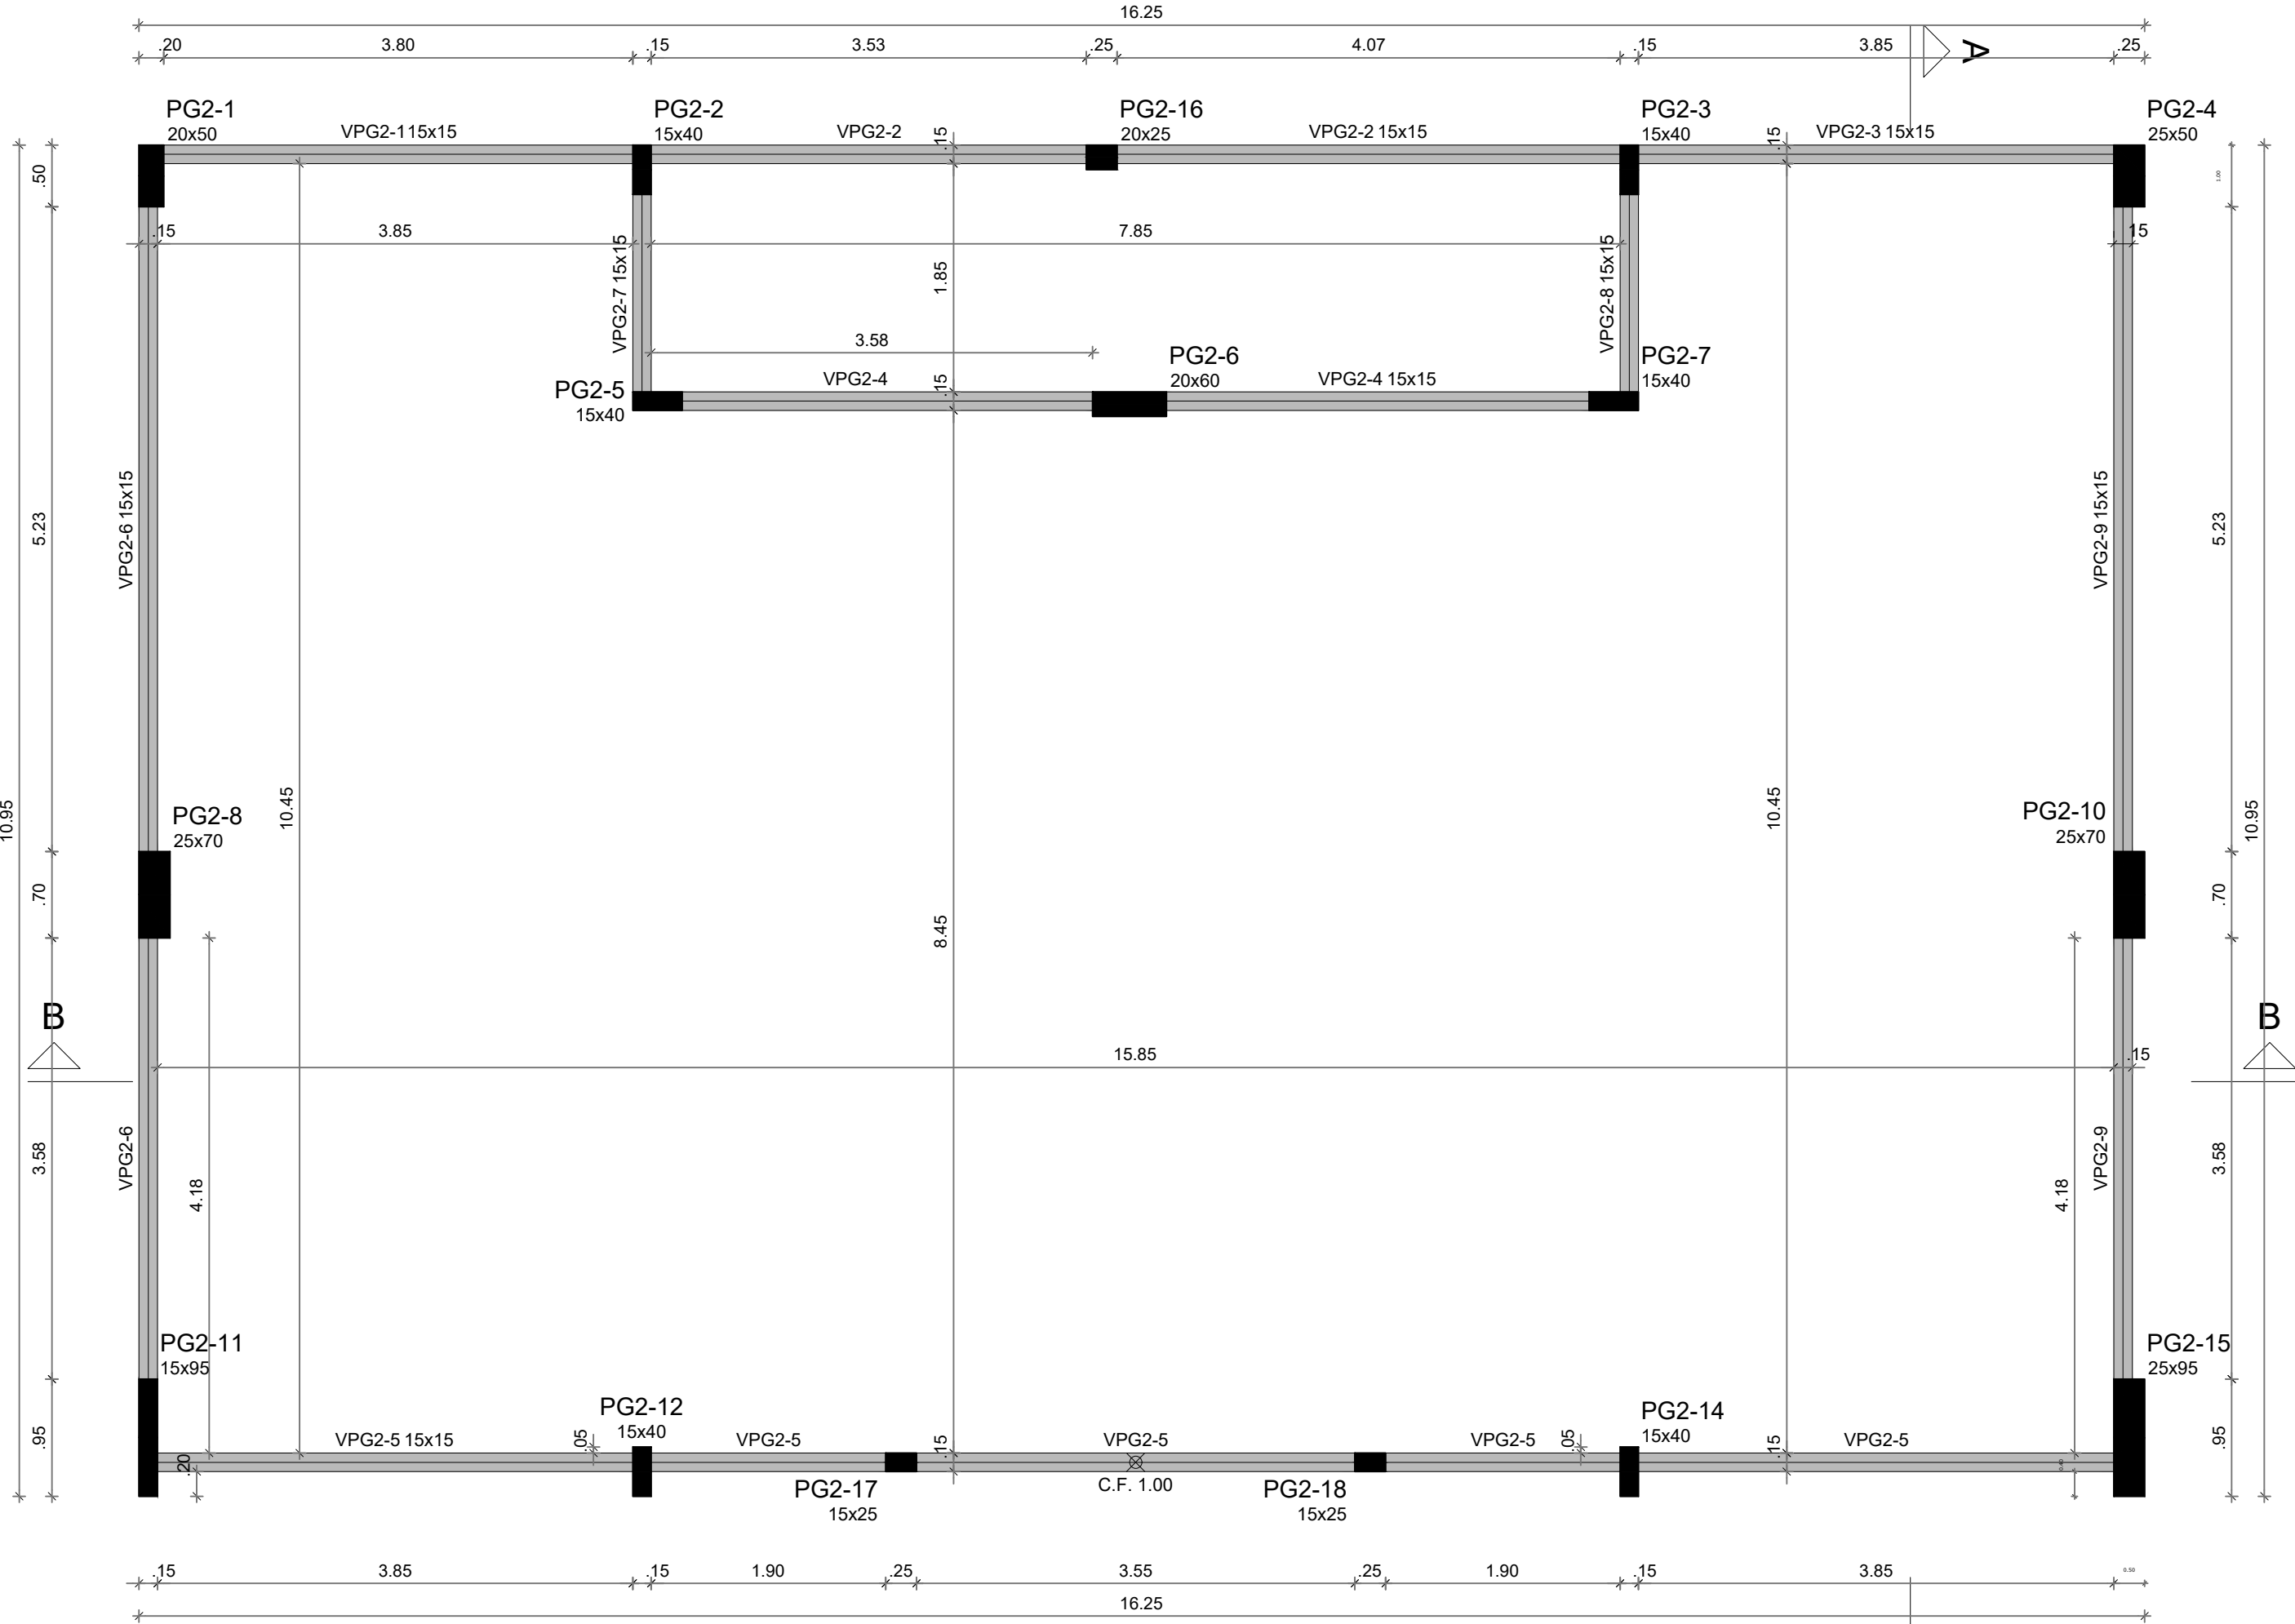

2 FORMA DO PAVIMENTO COBERTURA (NÍVEL 445)
ESCALA 1/50

Vigas			
Nome	Seção (cm)	Elevação (cm)	Nível (cm)
VCG2-1	20x50	0	340
VCG2-2	15x50	0	340
VCG2-3	20x50	0	340
VCG2-4	15x50	0	340
VCG2-5	25x50	0	340
VCG2-6	25x50	0	340
VCG2-7	20x50	0	340
VCG2-8	20x50	0	340
VCG2-9	15x50	0	340
VCG2-10	15x50	0	340
VCG2-11	15x50	0	340
VCG2-12	15x50	0	340
VCG2-13	15x50	0	340
VCG2-14	15x50	0	340
VCG2-15	15x50	0	340
VCG2-16	15x50	0	340
VCG2-17	25x50	0	340

Lajes							
Dados				Sobrecarga (kgf/m²)			
Nome	Tipo	Altura (cm)	Elevação (cm)	Nível (cm)	Peso próprio (kgf/m²)	Adicional	Localizada
LCG2-1	Maciça	10	0	340	250	154	-
LCG2-2	Maciça	10	0	340	250	154	-
LCG2-3	Maciça	10	0	340	250	154	-
LCG2-4	Maciça	10	0	340	250	154	-
LCG2-5	Maciça	10	0	340	250	154	-
LCG2-6	Maciça	10	0	340	250	154	-
LCG2-7	Maciça	10	0	340	250	154	-

Legenda dos pilares

Pilar que morre

Pilar que passa

Pilar que nasce

Pilar com mudança de seção

Legenda das vigas e paredes

Viga

Características dos materiais

fck

Ecs

(kgf/cm²)

(kgf/cm²)

300

268384

Dimensão máxima do agregado = 19 mm

Pilares			
Nome	Seção (cm)	Elevação (cm)	Nível (cm)
PG2-1	20x50	0	340
PG2-2	15x40	0	340
PG2-3	15x40	0	340
PG2-4	25x50	0	340
PG2-5	15x40	0	340
PG2-6	20x60	0	340
PG2-7	15x40	0	340
PG2-8	25x70	0	340
PG2-9	25x70	0	340
PG2-10	25x70	0	340
PG2-11	15x95	0	340
PG2-12	15x95	0	340
PG2-13	20x60	0	340
PG2-14	15x95	0	340
PG2-15	25x95	0	340
PG2-16	20x25	0	340
PG2-17	15x25	0	340
PG2-18	15x25	0	340

Pilares			
Nome	Seção (cm)	Elevação (cm)	Nível (cm)
PG2-1	20x50	0	445
PG2-2	15x40	0	445
PG2-3	15x40	0	445
PG2-4	25x50	0	445
PG2-5	15x40	0	445
PG2-6	20x60	0	445
PG2-7	15x40	0	445
PG2-8	25x70	0	445
PG2-9	25x70	0	445
PG2-10	25x70	0	445
PG2-11	15x95	0	445
PG2-12	15x40	0	445
PG2-13	15x40	0	445
PG2-14	15x40	0	445
PG2-15	25x95	0	445
PG2-16	20x25	0	445
PG2-17	15x25	0	445
PG2-18	15x25	0	445

Vigas			
Nome	Seção (cm)	Elevação (cm)	Nível (cm)
VPG2-1	15x15	0	445
VPG2-2	15x15	0	445
VPG2-3	15x15	0	445
VPG2-4	15x15	0	445
VPG2-5	15x15	0	445
VPG2-6	15x15	0	445
VPG2-7	15x15	0	445
VPG2-8	15x15	0	445
VPG2-9	15x15	0	445

Características dos materiais

fck

Ecs

(kgf/cm²)

(kgf/cm²)

300

268384


Dimensão máxima do agregado = 19 mm

Legenda das vigas e paredes

Viga

Legenda dos pilares

Pilar que morre

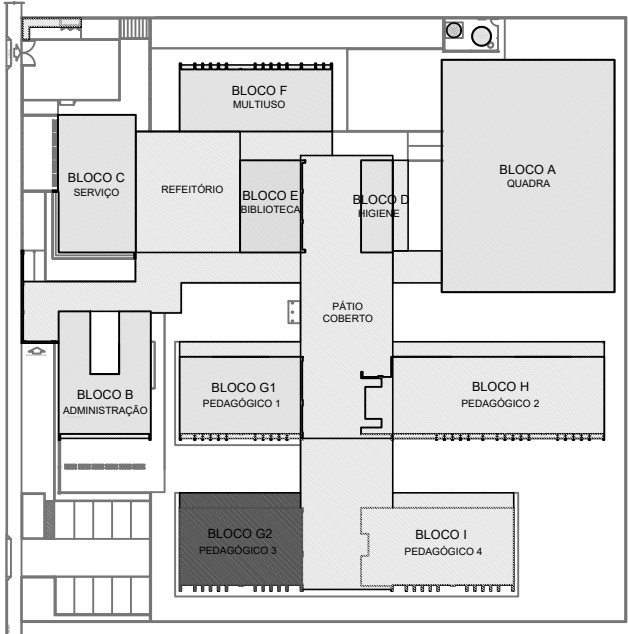

CROQUI DE REFERÊNCIA - IMPLANTAÇÃO

NOTAS GERAIS:

- TODAS AS MEDIDAS DEVEM SER CONFERIDAS EM OBRA "IN LOCO", ANTES DA REALIZAÇÃO DE QUALQUER ATIVIDADE.
- RECOMENDAMOS A REALIZAÇÃO DO ESTUDO DOS PROJETOS ANTES DA REALIZAÇÃO DAS ATIVIDADES, POIS O PROFISSI
- EXECUÇÃO É CORRESPONSÁVEL PELO PROCESSO DE ANÁLISE TÉCNICA.
- ANTES DE INICIAR AS ATIVIDADES DE EXECUÇÃO É FUNDAMENTAL A ELABORAÇÃO DA ART DE EXECUÇÃO CONFORME AS ORIENTAÇÕES DO CREA ESTADUAL.
- SEMPRE OBSERVAR AS UNIDADES DE MEDIDAS INFORMADAS EM PLANTA, POIS PODEM SER ALTERADAS PARA MELHOR REPRESENTAÇÃO DAS INFORMAÇÕES E/OU DETALHES.
- SEMPRE OBSERVAR AS COTAS INFORMADAS EM PLANTA, POIS PODEM SER MODIFICADAS PARA MELHOR REPRESENTAÇÃO DAS INFORMAÇÕES E/OU DETALHES.
- ORIENTAMOS QUE DEVERÃO SER ANALISADOS OS ARQUIVOS IFC DISPONIBILIZADOS, ANTES DE UMA CONSULTA PRÉVIA A EQUIPE DE DESENVOLVIMENTOS DOS PROJETOS.
- PARA TODAS E QUALQUER DIVERGÊNCIAS, A EQUIPE DE DESENVOLVIMENTO DOS PROJETOS DEVERÁ SER ACIONADA.
- QUALQUER ALTERAÇÃO REALIZADA NO PROJETO PELA EQUIPE DE EXECUÇÃO DEVEM SER DOCUMENTADAS NOS PROJETOS "AS BUILT".

NOTAS ESPECÍFICAS ESTRUTURAIS:

- PROJETOS
- EM QUESTÕES ONDE AS DÚVIDAS E/OU DIVERGÊNCIAS NÃO AFETEM ESTRUTURALMENTE O PLANEJAMENTO ARQUITETÔNICO, OS PROJETOS DE ARQUITETURA SERÃO PRIORIDADE.
 - A ESTRUTURA FOI DIMENSIONADA PARA UTILIZAR CONCRETO 30MPA EM SUA TOTALIDADE.
 - O DETALHE DE FUNDAÇÃO "BLOCOS E ESTACAS" INSERIDO NO DESENHO É APENAS SUGESTIVO, ONDE NUNCA DEVEM SER EXECUTADOS SEM A REALIZAÇÃO DOS ESTUDOS DE SOLO CONFORME AS NORMATIVAS VIGENTES.
 - O DETALHE DE FUNDAÇÃO "ESTACAS ISOLADAS" INSERIDO NO DESENHO É APENAS SUGESTIVO, POIS NUNCA DEVEM SER EXECUTADOS SEM A REALIZAÇÃO DOS ESTUDOS DE SOLO CONFORME AS NORMATIVAS VIGENTES.
 - A ESTRUTURA FOI DIMENSIONADA PARA QUE O BALDRAME ESTEJA 5 CM "CINCO CENTÍMETROS" ABAIXO DO NÍVEL O "ZERO" DO PISO DA ARQUITETURA "ACABADO".
 - A ESTRUTURA FOI DIMENSIONADA PARA QUE AS VIGAS BALDRAMES SEJAM EXECUTADAS SOBRE OS BLOCOS PARA MINIMIZAR OS IMPACTOS DE FURTO ESTRUTURAIS CONFORME AS COMPATIBILIZAÇÕES REALIZADAS DURANTE O PROCESSO DE ELABORAÇÃO DOS PROJETOS.
 - TODOS OS FURTO NECESSÁRIOS A SEREM CONFECCIONADOS PARA AS INSTALAÇÕES, ESTÃO CONTEMPLADOS NO PROJETO COM TODAS AS INFORMAÇÕES TÉCNICAS PARA SUA PREVISÃO CONSTRUTIVA DURANTE A FASE DE MONTAGEM DE ARMADURA E FORMAS.
 - TODAS AS VIGAS ACIMA DO NÍVEL O "ZERO", DEVEM RECEBER UMA CONTRA FLEXA DE 1 CM "UM CENTÍMETRO".
 - TODAS AS VIGAS ACIMA DO NÍVEL O "ZERO", QUE NECESSITAREM DE UMA CONTRA FLEXA SUPERIOR A 1 CM "UM CENTÍMETRO", ESTÃO SINALIZADAS NA PLANTA DE FORMAS.
 - TODAS AS LAJES ACIMA DO NÍVEL O "ZERO", DEVEM RECEBER UMA CONTRA FLEXA DE 1 CM "UM CENTÍMETRO".
 - TODAS AS LAJES ACIMA DO NÍVEL O "ZERO", QUE NECESSITAREM DE UMA CONTRA FLEXA SUPERIOR A 1 CM "UM CENTÍMETRO", ESTÃO SINALIZADAS NA PLANTA DE FORMAS.
 - OS DETALHAMENTOS DAS ARMADURAS DOS ELEMENTOS ESTRUTURAIS ESTÃO SEPARADOS PELOS NÍVEIS DE EXECUÇÃO.
 - TODOS OS LOCAIS QUE CONTEMLAREM A JUNÇÃO DE DOIS BLOCOS ESTRUTURAIS, DEVE SER CONSIDERADO A APLICAÇÃO DA JUNTA DE DILATAÇÃO NOS ELEMENTOS EM SUA TOTALIDADE.

EXECUÇÃO

- RECOMENDAMOS QUE A LOCAÇÃO DA ESTRUTURA SEJA REALIZADA ATRAVÉS DE EQUIPAMENTOS HOMOLOGADOS E DEVIDAMENTE CALIBRADOS PELOS ÓRGÃOS DE AFERÇÃO E QUALIDADE ISO 9001.
- É FUNDAMENTAL A UTILIZAÇÃO DE ESPAÇADORES DE ARMADURA PARA MONTAGEM E CONSTRUÇÃO DE TODOS OS ELEMENTOS ESTRUTURAIS.
- NO ATO DE EXECUÇÃO DAS VIGAS BALDRAMES E BLOCOS, DEVE SER LANÇADO UM TRAÇO DE BRITA O "ZERO" EM TODA SUA EXTENSÃO.
- TODAS AS VIGAS BALDRAMES E BLOCOS DEVEM SER IMPERMEABILIZADOS UTILIZANDO A APLICAÇÃO DE MANTA LÍQUIDA.
- APÓS A REALIZAÇÃO DA CONCRETAGEM DOS ELEMENTOS, TODA A ESTRUTURA DEVE PERMANECER COM ESCORAMENTO DE 100% "CEM PORCENTO" PELO PERÍODO DE 30 "TRINTA" DIAS.
- APÓS A REALIZAÇÃO DA CONCRETAGEM DOS ELEMENTOS QUE POSSUEM CONTRA FLEXA IGUAL OU SUPERIOR A 3 CM "TRÊS CENTÍMETROS", DEVEM PERMANECER COM ESCORAMENTO DE 100 % "CEM PORCENTO" PELO PERÍODO DE 45 "QUARENTA E CINCO" DIAS.
- TODAS AS LAJES DEVEM SER IMPERMEABILIZADAS UTILIZANDO MANTA ALUMINIZADA.
- OS ELEMENTOS ESTRUTURAIS SOMENTE PODEM SER CONCRETADOS APÓS A PLENA VALIDAÇÃO DO ENGENHEIRO DE EXECUÇÃO RESPONSÁVEL PELO PROCESSO DE CONFERÊNCIA E MONTAGEM.

CONTROLE DE REVISÕES

Nº	DATA	DESCRIÇÃO
----	------	-----------

FNDE

Fundo Nacional de Desenvolvimento da Educação

MINISTÉRIO DA EDUCAÇÃO

PROJETO PADRÃO - FNDE

PROPRIETÁRIO: :
ENDEREÇO:
MUNICÍPIO - UF:

PROPRIETÁRIO: **PATRICK MELO CAVALCANTE:00998908363**

Assinado digitalmente por PATRICK MELO CAVALCANTE:00998908363
ND: C=BR, O=CP-Brasil, OU=Certificado Digital, OU=Certificado Digital PF, AL, OU=0482552000103, OU=NC-Sergipe da Manguaba, CN=PATRICK MELO CAVALCANTE:00998908363
Localização:
Fonte: PDF Reader Versão: 2024.4.0

RESP. TÉCNICO: CREA

AUTOR DO PROJETO: CAU

DLFO

CREA

RA

OBSERVAÇÕES:

COORDENAÇÃO
CGEST - Coordenação Geral de Infraestrutura Educacional

PLANTA DE FORMA DO TÉRREO E COBERTURA
BLOCO G2 - PEDAGÓGICO 3


SCF

REVISÃO
R.00

ESCALA
1:50
DATA EMISSÃO
JAN/2021

PRANCHA
84/126

FORMATO
A1

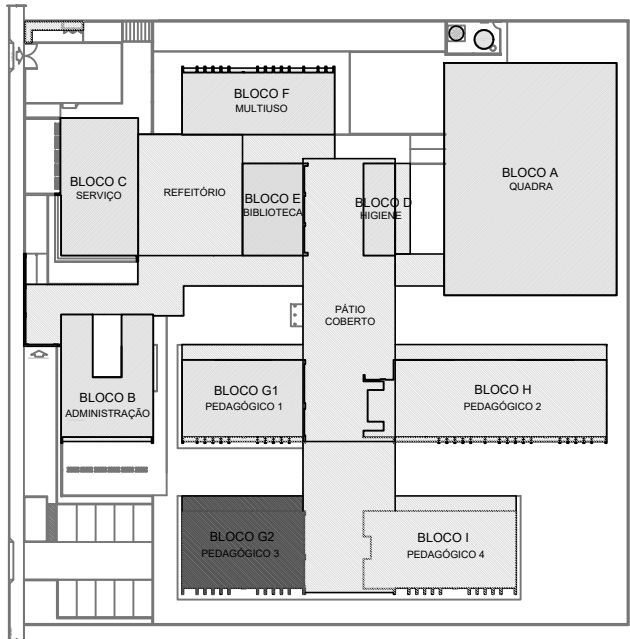

CROQUI DE REFERÊNCIA - IMPLANTAÇÃO

Nº	DATA	DESCRIÇÃO
FNDE Fundo Nacional de Desenvolvimento da Educação MINISTÉRIO DA EDUCAÇÃO		
PROJETO PADRÃO - FNDE		
PROPRIETÁRIO: :		
ENDEREÇO:		
MUNICÍPIO - UF:		
PROPRIETÁRIO: PATRICK MELO CAVALCANTE:00998908363 RESP. TÉCNICO CREA Assinado digitalmente por PATRICK MELO CAVALCANTE:00998908363 ID: C=BR, O=CP-Brasil, OU=CERTIFICADO DIGITAL, OU=Certificado Digital PF A1, OU=04555555000150, OU=AC SyngularID Múltipla, CN=PATRICK MELO CAVALCANTE:00998908363 Localização: Foxit PDF Reader Versão: 2024.4.0		
AUTOR DO PROJETO CAU		
DLFO	CREA	
	RA	
OBSERVAÇÕES:		
ESCOLA 9 SALAS DE AULA - MODELO TÉRREO		
PROJETO DE ESTRUTURA		
COORDENAÇÃO CGEST - Coordenação Geral de Infraestrutura Educacional	CORTE A-A E CORTE B-B BLOCO G2 - PEDAGÓGICO 3	SCO
REVISÃO R.00	ESCALA 1:50	PRANCHA
FORMATO 694X420	DATA EMISSÃO JAN/2021	85/126

NOTAS GERAIS:


- TODAS AS MEDIDAS DEVEM SER CONFERIDAS EM OBRA, "IN LOCO", ANTES DA REALIZAÇÃO DE QUAISQUER ATIVIDADES;
- RECOMENDAMOS A REALIZAÇÃO DO ESTUDO DOS PROJETOS ANTES DA REALIZAÇÃO DAS ATIVIDADES, POIS O PROFISSIONAL DE EXECUÇÃO É CORRESPONSÁVEL PELO PROCESSO DE ANÁLISE TÉCNICA;
- ANTES DE INICIAR AS ATIVIDADES DE EXECUÇÃO É FUNDAMENTAL A ELABORAÇÃO DA ART DE EXECUÇÃO CONFORME AS ORIENTAÇÕES DO CREA ESTADUAL;
- SEMPRE OBSERVAR AS UNIDADES DE MEDIDAS INFORMADAS EM PLANTA, POIS PODEM SER ALTERADAS PARA MELHOR REPRESENTAÇÃO DAS INFORMAÇÕES E/OU DETALHES;
- SEMPRE OBSERVAR AS COTAS INFORMADAS EM PLANTA, POIS PODEM SER MODIFICADAS PARA MELHOR REPRESENTAÇÃO DAS INFORMAÇÕES E/OU DETALHES;
- ORIENTAMOS QUE DEVERÃO SER ANALISADOS OS ARQUIVOS IFC DISPONIBILIZADOS, ANTES DE UMA CONSULTA PRÉVIA A EQUIPE DE DESENVOLVIMENTOS DOS PROJETOS;
- PARA TODAS E QUAISQUER DIVERGÊNCIAS, A EQUIPE DE DESENVOLVIMENTO DOS PROJETOS DEVERÁ SER ACIONADA;
- QUAISQUER ALTERAÇÕES REALIZADAS NO PROJETO PELA EQUIPE DE EXECUÇÃO DEVEM SER DOCUMENTADAS NOS PROJETOS "AS BUILT";

NOTAS ESPECÍFICAS ESTRUTURAIS:


- PROJETOS
- EM QUESTÕES ONDE AS DÚVIDAS E/OU DIVERGÊNCIAS NÃO AFETEM ESTRUTURALMENTE O PLANEJAMENTO ARQUITETÔNICO, OS PROJETOS DE ARQUITETURA SERÃO PRIORIDADE;
 - A ESTRUTURA FOI DIMENSIONADA PARA UTILIZAR CONCRETO 30MPA EM SUA TOTALIDADE;
 - O DETALHE DE FUNDAÇÃO "BLOCOS E ESTACAS" INSERIDO NO DESENHO É APENAS SUGESTIVO, ONDE NUNCA DEVEM SER EXECUTADOS SEM A REALIZAÇÃO DOS ESTUDOS DE SOLO CONFORME AS NORMATIVAS VIGENTES;
 - O DETALHE DE FUNDAÇÃO "ESTACAS ISOLADAS" INSERIDO NO DESENHO É APENAS SUGESTIVO, POIS NUNCA DEVEM SER EXECUTADOS SEM A REALIZAÇÃO DOS ESTUDOS DE SOLO CONFORME AS NORMATIVAS VIGENTES;
 - A ESTRUTURA FOI DIMENSIONADA PARA QUE O BALDRAME ESTEJA 5 CM "CINCO CENTÍMETROS" ABAIXO DO NÍVEL 0 "ZERO" DO PISO DA ARQUITETURA "ACABADO";
 - A ESTRUTURA FOI DIMENSIONADA PARA QUE AS VIGAS BALDRAMES SEJAM EXECUTADAS SOBRE OS BLOCOS PARA MINIMIZAR OS IMPACTOS DE FUROS ESTRUTURAIS CONFORME AS COMPATIBILIZAÇÕES REALIZADAS DURANTE O PROCESSO DE ELABORAÇÃO DOS PROJETOS;
 - TODOS OS FUROS NECESSÁRIOS A SEREM CONFECCIONADOS PARA AS INSTALAÇÕES, ESTÃO CONTEMPLADOS NO PROJETO COM TODAS AS INFORMAÇÕES TÉCNICAS PARA SUA PREVISÃO CONSTRUTIVA DURANTE A FASE DE MONTAGEM DE ARMADURA E FORMAS;
 - TODAS AS VIGAS ACIMA DO NÍVEL 0 "ZERO", DEVEM RECEBER UMA CONTRA FLEXA DE 1 CM "UM CENTÍMETRO";
 - TODAS AS VIGAS ACIMA DO NÍVEL 0 "ZERO", QUE NECESSITAREM DE UMA CONTRA FLEXA SUPERIOR A 1 CM "UM CENTÍMETRO", ESTÃO SINALIZADAS NA PLANTA DE FORMAS;
 - TODAS AS LAJES ACIMA DO NÍVEL 0 "ZERO", DEVEM RECEBER UMA CONTRA FLEXA DE 1 CM "UM CENTÍMETRO";
 - TODAS AS LAJES ACIMA DO NÍVEL 0 "ZERO", QUE NECESSITAREM DE UMA CONTRA FLEXA SUPERIOR A 1 CM UM CENTÍMETRO", ESTÃO SINALIZADAS NA PLANTA DE FORMAS;
 - OS DETALHAMENTOS DAS ARMAÇÕES DOS ELEMENTOS ESTRUTURAIS ESTÃO SEPARADOS PELOS NÍVEIS DE EXECUÇÃO;
 - TODOS OS LOCAIS QUE CONTEMPLAREM A JUNÇÃO DE DOIS BLOCOS ESTRUTURAIS, DEVE SER CONSIDERADO A APLICAÇÃO DA JUNTA DE DILATAÇÃO NOS ELEMENTOS EM SUA TOTALIDADE;

EXECUÇÃO

- RECOMENDAMOS QUE A LOCAÇÃO DA ESTRUTURA SEJA REALIZADA ATRAVÉS DE EQUIPAMENTOS HOMOLOGADOS E DEVIDAMENTE CALIBRADOS PELOS ÓRGÃOS DE AFERIÇÃO E QUALIDADE ISO 9001;
- E FUNDAMENTAL A UTILIZAÇÃO DE ESPAÇADORES DE ARMADURA PARA MONTAGEM E CONSTRUÇÃO DE TODOS OS ELEMENTOS ESTRUTURAIS;
- NO ATO DE EXECUÇÃO DAS VIGAS BALDRAMES E BLOCOS, DEVE SER LANÇADO UM TRAÇO DE BRITA 0 "ZERO" EM TODA SUA EXTENSÃO;
- TODAS AS VIGAS BALDRAMES E BLOCOS DEVEM SER IMPERMEABILIZADOS UTILIZANDO A APLICAÇÃO DE MANTA LÍQUIDA;
- APÓS A REALIZAÇÃO DA CONCRETAGEM DOS ELEMENTOS, TODA A ESTRUTURA DEVE PERMANECER COM ESCORAMENTO DE 100% "CEM PORCENTO" PELO PERÍODO DE 30 "TRINTA" DIAS;
- APÓS A REALIZAÇÃO DA CONCRETAGEM DOS ELEMENTOS QUE POSSUEM CONTRA FLEXA IGUAL OU SUPERIOR A 3 CM "TRÊS CENTÍMETROS", DEVEM PERMANECER COM ESCORAMENTO DE 100 % "CEM PORCENTO" PELO PERÍODO DE 45 "QUARENTA E CINCO" DIAS;
- TODAS AS LAJES DEVEM SER IMPERMEABILIZADAS UTILIZANDO MANTA ALUMINIZADA;
- OS ELEMENTOS ESTRUTURAIS SOMENTE PODEM SER CONCRETADOS APÓS A PLENA VALIDAÇÃO DO ENGENHEIRO DE EXECUÇÃO RESPONSÁVEL PELO PROCESSO DE CONFERENCIA E MONTAGEM;

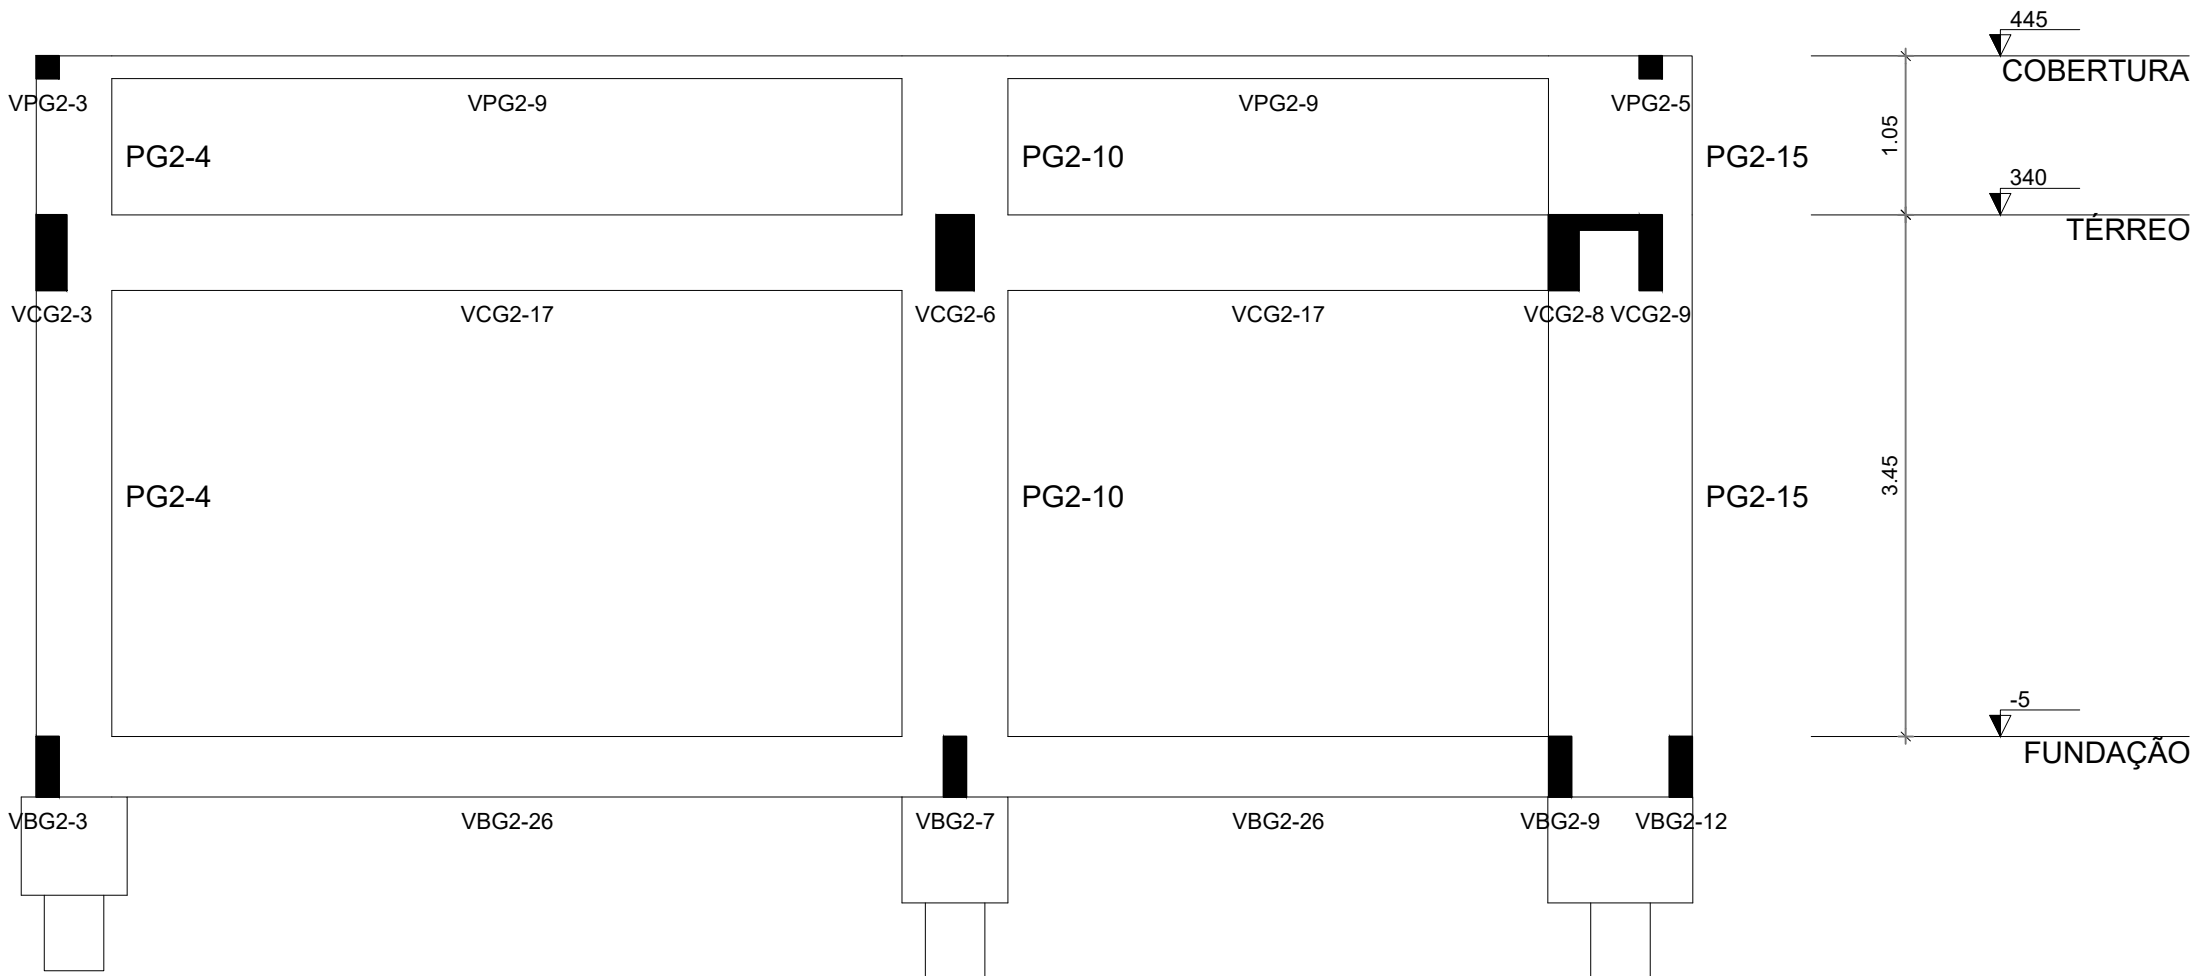

1 CORTE A-A
ESCALA 1/50

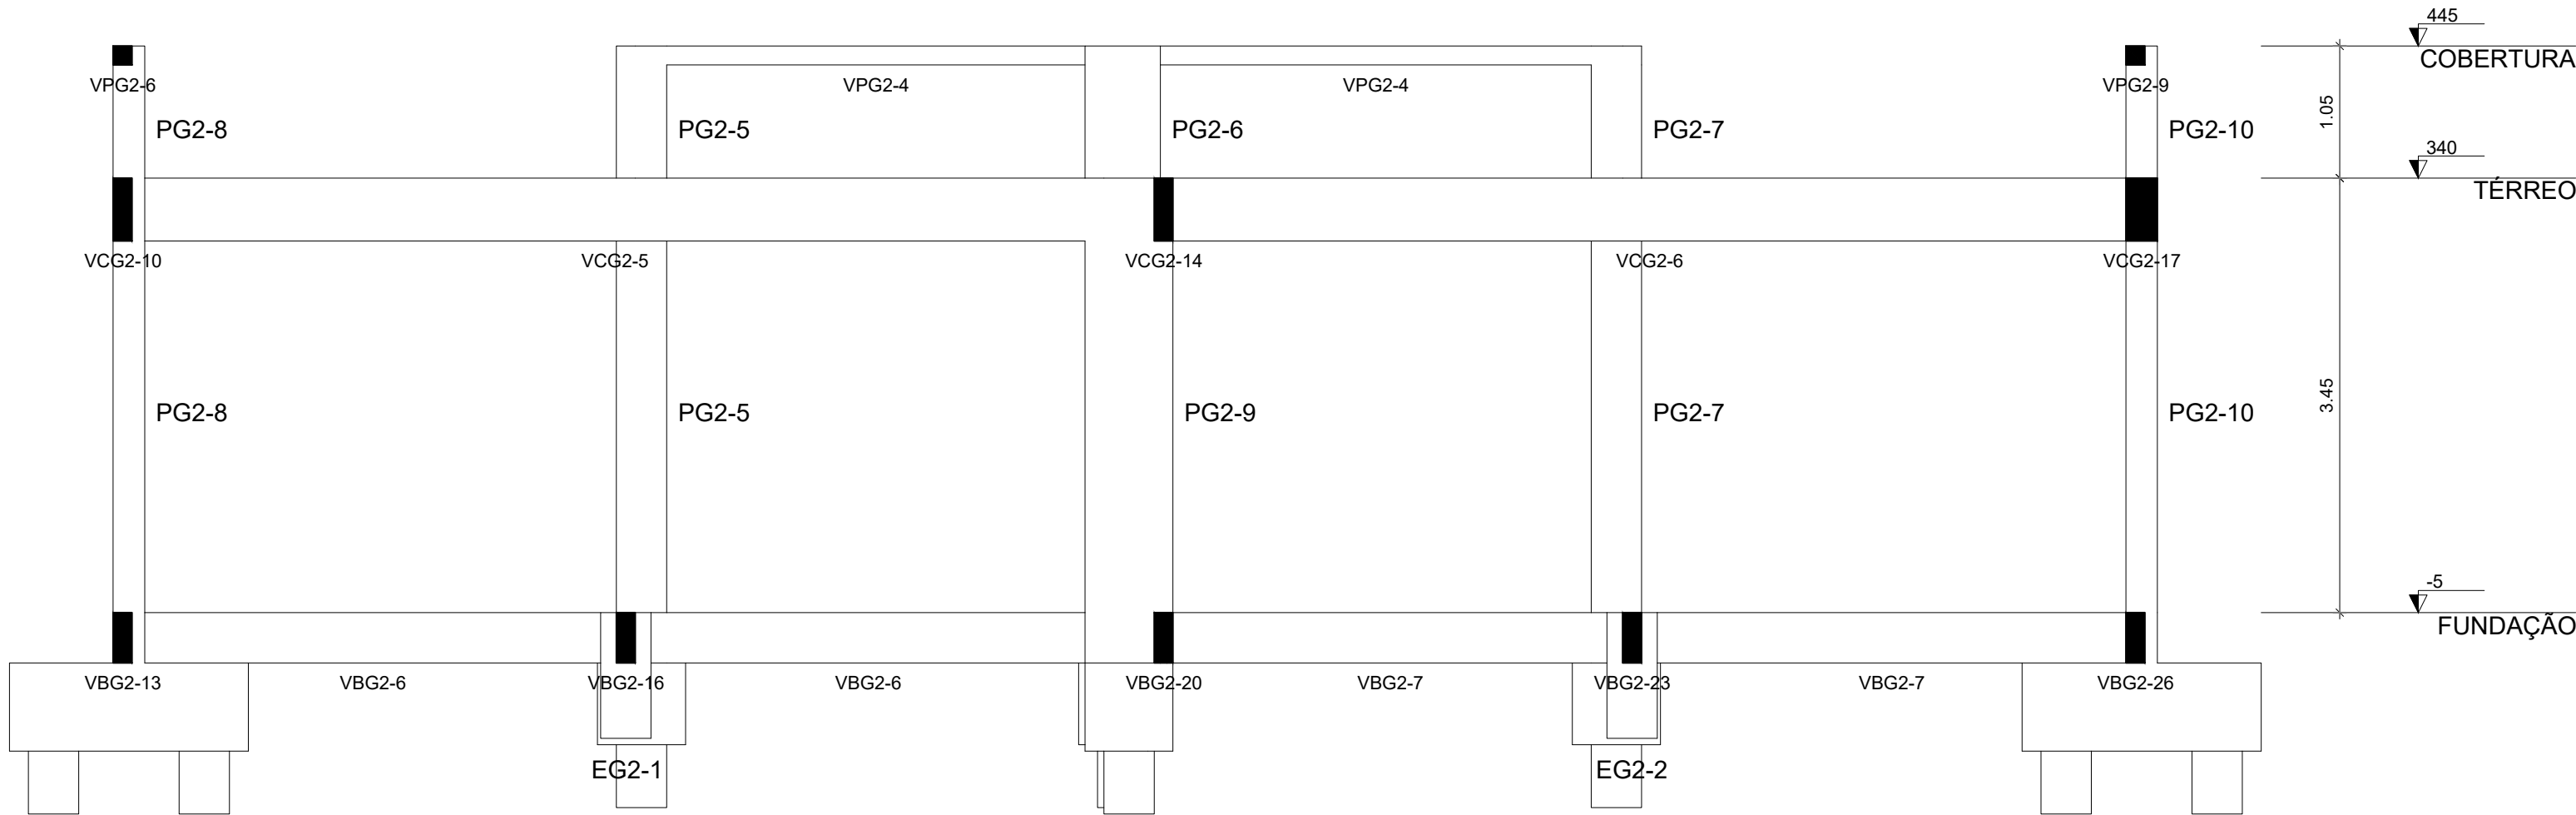

2 CORTE B-B
ESCALA 1/50

NOTAS GERAIS:

1. TODAS AS MEDIDAS DEVEM SER CONFERIDAS EM OBRA, "IN LOCO", ANTES DA REALIZAÇÃO DE QUAISQUER ATIVIDADES.
2. RECOMENDAMOS A REALIZAÇÃO DO ESTUDO DOS PROJETOS ANTES DA REALIZAÇÃO DAS ATIVIDADES, POIS O PROFISSIONAL DE EXECUÇÃO É CORRESPONSÁVEL PELO PROCESSO DE ANÁLISE TÉCNICA.
3. ANTES DE INICIAR AS ATIVIDADES DE EXECUÇÃO É FUNDAMENTAL A ELABORAÇÃO DA ART DE EXECUÇÃO CONFORME AS ORIENTAÇÕES DO CREA ESTADUAL.
4. SEMPRE OBSERVAR AS UNIDADES DE MEDIDAS INFORMADAS EM PLANTA, POIS PODEM SER ALTERADAS PARA MELHOR REPRESENTAÇÃO DAS INFORMAÇÕES E/OU DETALHES.
5. SEMPRE OBSERVAR AS COTAS INFORMADAS EM PLANTA, POIS PODEM SER MODIFICADAS PARA MELHOR REPRESENTAÇÃO DAS INFORMAÇÕES E/OU DETALHES.
6. ORIENTAMOS QUE DEVERÃO SER ANALISADOS OS ARQUIVOS IFC DISPONIBILIZADOS, ANTES DE UMA CONSULTA PRÉVIA A EQUIPE DE DESENVOLVIMENTOS DOS PROJETOS.
7. PARA TODAS E QUAISQUER DIVERGÊNCIAS, A EQUIPE DE DESENVOLVIMENTO DOS PROJETOS DEVERÁ SER ACIONADA.
8. QUAISQUER ALTERAÇÕES REALIZADAS NO PROJETO PELA EQUIPE DE EXECUÇÃO DEVEM SER DOCUMENTADAS NOS PROJETOS "AS BUILT".

NOTAS ESPECÍFICAS ESTRUTURAIS:

PROJETOS

1. EM QUESTÕES ONDE AS DÚVIDAS E/OU DIVERGÊNCIAS NÃO AFETEM ESTRUTURALMENTE O PLANEJAMENTO ARQUITETÔNICO, OS PROJETOS DE ARQUITETURA SERÃO PRIORIDADE.
2. A ESTRUTURA FOI DIMENSIONADA PARA UTILIZAR CONCRETO 30MPA EM SUA TOTALIDADE.
3. O DETALHE DE FUNDAÇÃO "BLOCOS E ESTACAS" INSERIDO NO DESENHO É APENAS SUGESTIVO, ONDE NUNCA DEVEM SER EXECUTADOS SEM A REALIZAÇÃO DOS ESTUDOS DE SOLO CONFORME AS NORMATIVAS VIGENTES.
4. O DETALHE DE FUNDAÇÃO "ESTACAS ISOLADAS" INSERIDO NO DESENHO É APENAS SUGESTIVO, POIS NUNCA DEVEM SER EXECUTADOS SEM A REALIZAÇÃO DOS ESTUDOS DE SOLO CONFORME AS NORMATIVAS VIGENTES.
5. A ESTRUTURA FOI DIMENSIONADA PARA QUE O BALDRAME ESTEJA 5 CM "CINCO CENTÍMETROS" ABAIXO DO NÍVEL 0 "ZERO" DO PISO DA ARQUITETURA "ACABADO".
6. A ESTRUTURA FOI DIMENSIONADA PARA QUE AS VIGAS BALDRAMES SEJAM EXECUTADAS SOBRE OS BLOCOS PARA MINIMIZAR OS IMPACTOS DE FURROS ESTRUTURAIS CONFORME AS COMPATIBILIZAÇÕES REALIZADAS DURANTE O PROCESSO DE ELABORAÇÃO DOS PROJETOS.
7. TODOS OS FURROS NECESSÁRIOS A SEREM CONFECCIONADOS PARA AS INSTALAÇÕES, ESTÃO CONTEMPLADOS NO PROJETO COM TODAS AS INFORMAÇÕES TÉCNICAS PARA SUA PREVISÃO CONSTRUTIVA DURANTE A FASE DE MONTAGEM DE ARMADURA E FORMAS.
8. TODAS AS VIGAS ACIMA DO NÍVEL 0 "ZERO" DEVEM RECEBER UMA CONTRA FLEXA DE 1 CM "UM CENTÍMETRO".
9. TODAS AS VIGAS ACIMA DO NÍVEL 0 "ZERO", QUE NECESSITAREM DE UMA CONTRA FLEXA SUPERIOR A 1 CM "UM CENTÍMETRO", ESTÃO SINLIZADAS NA PLANTA DE FORMAS.
10. TODAS AS LAJES ACIMA DO NÍVEL 0 "ZERO" DEVEM RECEBER UMA CONTRA FLEXA DE 1 CM "UM CENTÍMETRO".
11. TODAS AS LAJES ACIMA DO NÍVEL 0 "ZERO", QUE NECESSITAREM DE UMA CONTRA FLEXA SUPERIOR A 1 CM "UM CENTÍMETRO", ESTÃO SINLIZADAS NA PLANTA DE FORMAS.
12. OS DETALHAMENTOS DAS ARMADURAS DOS ELEMENTOS ESTRUTURAIS ESTÃO SEPARADOS PELOS NÍVEIS DE EXECUÇÃO.
13. TODOS OS LOCAIS QUE CONTEMPLAREM A JUNÇÃO DE DOIS BLOCOS ESTRUTURAIS, DEVE SER CONSIDERADO A APLICAÇÃO DA JUNTA DE DILATAÇÃO NOS ELEMENTOS EM SUA TOTALIDADE.

EXECUÇÃO

1. RECOMENDAMOS QUE A LOCAÇÃO DA ESTRUTURA SEJA REALIZADA ATRAVÉS DE EQUIPAMENTOS HOMOLOGADOS E DEVIDAMENTE CALIBRADOS PELOS ÓRGÃOS DE AFERIÇÃO E QUALIDADE ISO 9001.
2. É FUNDAMENTAL A UTILIZAÇÃO DE ESPAÇADORES DE ARMADURA PARA MONTAGEM E CONSTRUÇÃO DE TODOS OS ELEMENTOS ESTRUTURAIS.
3. NO ATO DE EXECUÇÃO DAS VIGAS BALDRAMES E BLOCOS, DEVE SER LANÇADO UM TRAÇO DE BRITA 0 "ZERO" EM TODA SUA EXTENSÃO.
4. TODAS AS VIGAS BALDRAMES E BLOCOS DEVEM SER IMPERMEABILIZADOS UTILIZANDO A APLICAÇÃO DE MANTA LÍQUIDA.
5. APÓS A REALIZAÇÃO DA CONCRETAGEM DOS ELEMENTOS, TODA A ESTRUTURA DEVE PERMANECER COM ESCORAMENTO DE 100% "CEM PORCENTO" PELO PERÍODO DE 30 "TRINTA" DIAS.
6. APÓS A REALIZAÇÃO DA CONCRETAGEM DOS ELEMENTOS QUE POSSUEM CONTRA FLEXA IGUAL OU SUPERIOR A 3 CM "TRÊS CENTÍMETROS", DEVEM PERMANECER COM ESCORAMENTO DE 100 % "CEM PORCENTO" PELO PERÍODO DE 45 "QUARENTA E CINCO" DIAS.
7. TODAS AS LAJES DEVEM SER IMPERMEABILIZADAS UTILIZANDO MANTA ALUMINIZADA.
8. OS ELEMENTOS ESTRUTURAIS SOMENTE PODEM SER CONCRETADOS APÓS A PLENA VALIDAÇÃO DO ENGENHEIRO DE EXECUÇÃO RESPONSÁVEL PELO PROCESSO DE CONFERÊNCIA E MONTAGEM.

CONTROLE DE REVISÕES

Nº	DATA	DESCRIÇÃO
----	------	-----------



MINISTÉRIO DA
EDUCAÇÃO

PROJETO PADRÃO - FNDE

PROPRIETÁRIO: :

ENDEREÇO:

MUNICÍPIO - UF:

PROPRIETÁRIO

PATRICK MELO CAVALCANTE:00989908363

RESP. TÉCNICO CREA

AUTOR DO PROJETO CAU

DLFO CREA

RA

OBSERVAÇÕES:

ESCOLA 9 SALAS DE AULA - MODELO TÉRREO

PROJETO DE ESTRUTURA

COORDENAÇÃO CGEST - Coordenação Geral de Infraestrutura Educacional

PLANTA DE LOCAÇÃO

LEGENDA DOS BLOCOS

BLOCO G2 - PEDAGÓGICO 3

SCO

FORMATO A1


REVISÃO R.00

ESCALA INDICADA

DATA EMISSÃO JAN/2021

PRANCHA


81/126

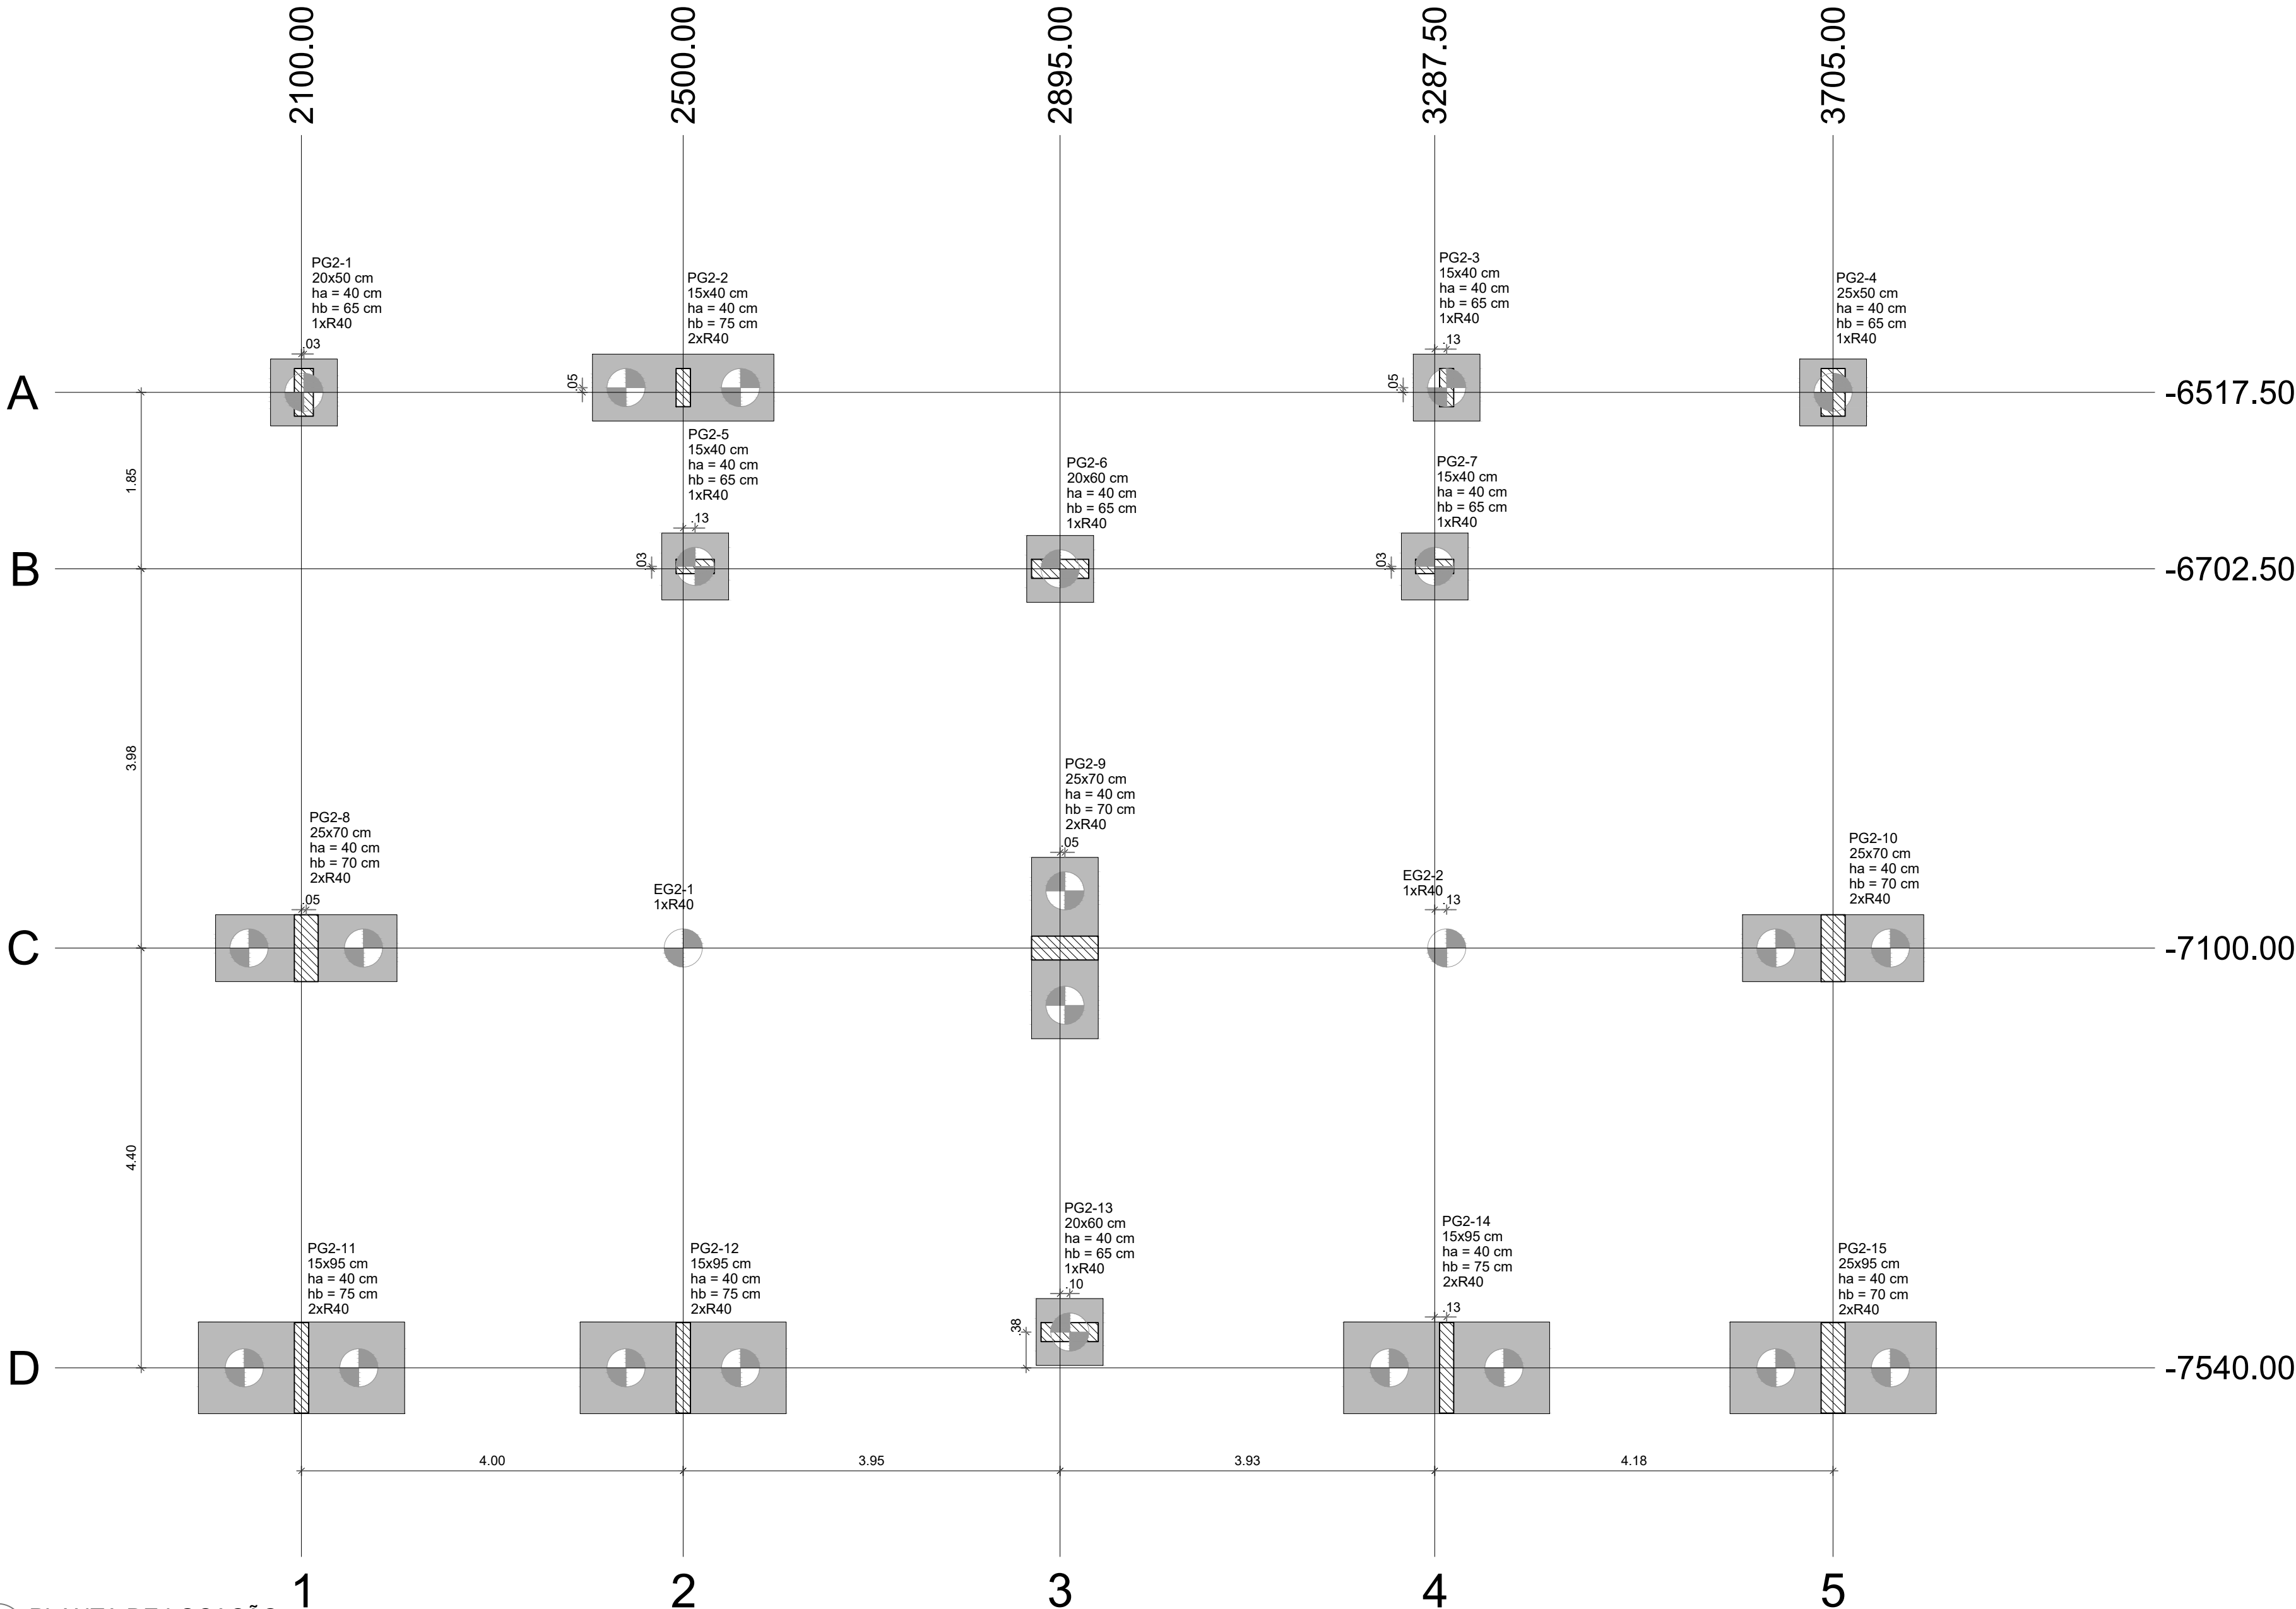


1 PLANTA DE LOCAÇÃO
ESCALA 1/50

Nome	Seção (cm)	X (cm)	Y (cm)	Carga Máx. (tf)	Carga Mín. (tf)	Pilar				Fundação				Bloco							
						Mx Máximo (kgf.m)		My Máximo (kgf.m)		Fx Máximo (tf)		Fy Máximo (tf)		Lado B (cm)	Lado H (cm)	h0 / ha (cm)	h1 / hb (cm)	ne	Estaca	ca (cm)	Base tub. (cm)
						Positivo	Negativo	Positivo	Negativo	Positivo	Negativo	Positivo	Negativo								
EG2-1	-	2500.00	-7100.00	5.9	5.0	100	-200	0	-300	0.0	-0.2	0.1	0.0	-	-	-	-	1	R40	-5	
EG2-2	-	3300.00	-7100.00	6.0	5.0	100	-200	200	0	0.1	0.0	0.1	0.0	-	-	-	-	1	R40	-5	
PG2-1	20x50	2102.50	-6517.50	19.5	19.1	0	-1900	400	0	0.6	0.0	1.5	0.0	70	70	40	65	1	R40	-95	
PG2-2	15x40	2500.00	-6512.50	18.5	17.4	200	-400	0	-600	0.0	-3.4	0.0	-0.7	190	70	40	75	2	R40	-105	
PG2-3	15x40	3300.00	-6512.50	18.6	17.4	300	-600	500	0	3.5	0.0	0.0	-0.8	70	70	40	65	1	R40	-95	
PG2-4	25x50	3705.00	-6517.50	30.8	30.4	0	-2800	0	-700	0.0	-0.6	1.8	0.0	70	70	40	65	1	R40	-95	
PG2-5	15x40	2512.50	-6700.00	11.1	10.4	0	-300	300	-700	0.2	-0.5	0.9	0.0	70	70	40	65	1	R40	-95	
PG2-6	20x60	2895.00	-6702.50	29.9	28.5	300	-200	1100	-2000	0.5	-0.5	1.2	0.0	70	70	40	65	1	R40	-95	
PG2-7	15x40	3287.50	-6700.00	11.0	10.3	0	-300	400	-400	0.5	-0.1	0.9	0.0	70	70	40	65	1	R40	-95	
PG2-8	25x70	2105.00	-7100.00	34.5	34.1	0	-4500	0	-2100	0.8	0.0	0.9	-0.6	190	70	40	70	2	R40	-100	
PG2-9	25x70	2900.00	-7100.00	47.2	46.9	400	-300	1300	-2000	0.5	-0.9	0.0	-1.2	190	70	40	70	2	R40	-100	
PG2-10	25x70	3705.00	-7100.00	49.8	49.3	0	-3600	2200	0	0.0	-0.7	1.0	-0.4	190	70	40	70	2	R40	-100	
PG2-11	15x95	2100.00	-7540.00	19.4	18.8	500	-4900	0	-200	0.0	-1.1	0.2	-1.2	216	96	40	75	2	R40	-105	
PG2-12	15x95	2500.00	-7540.00	30.8	30.0	600	-4300	0	-400	0.0	-1.9	0.0	-1.3	216	96	40	75	2	R40	-105	
PG2-13	20x60	2905.00	-7502.50	26.6	26.1	100	-100	900	-1900	0.5	-0.9	0.0	-0.2	70	70	40	65	1	R40	-95	
PG2-14	15x95	3300.00	-7540.00	29.9	29.0	500	-3800	600	0	2.3	0.0	0.0	-1.3	216	96	40	75	2	R40	-105	
PG2-15	25x95	3705.00	-7540.00	30.5	29.7	900	-6300	300	-500	0.9	0.0	0.0	-2.0	216	96	40	70	2	R40	-100	


Os esforços indicados nesta tabela são os valores máximos obtidos pela envoltória de todas as combinações definidas para as fundações. Para análises complementares, deve-se consultar o relatório de esforços na fundação, que apresenta os valores calculados para cada combinação.

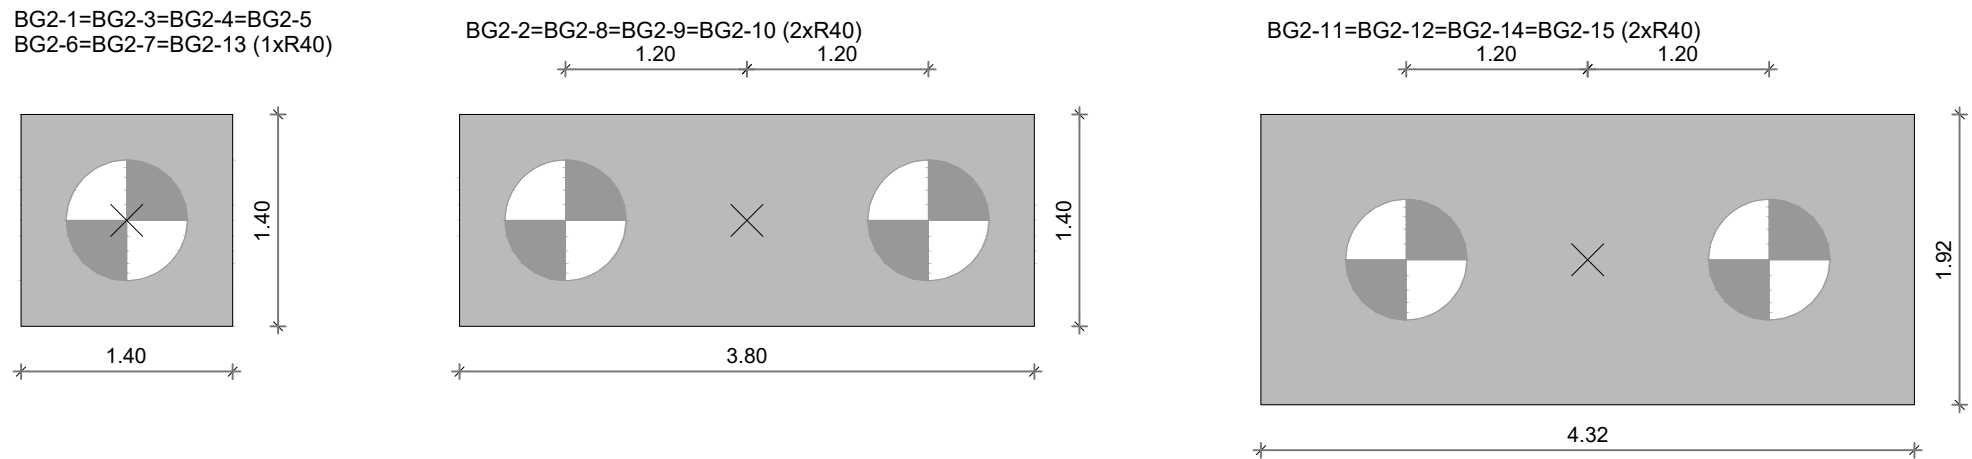

2 LEGENDA DOS BLOCOS
ESCALA 1/25

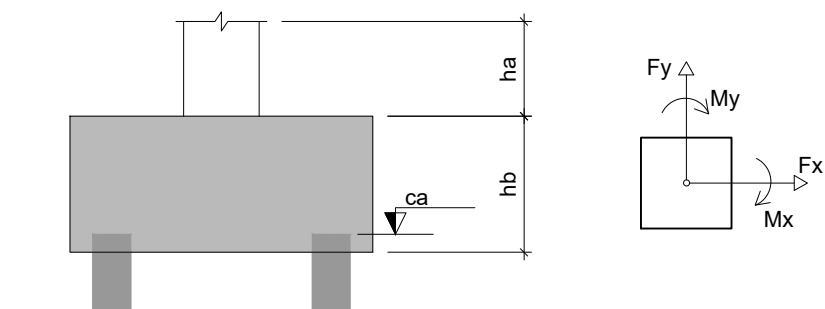

3 DETALHE GERAL DOS BLOCOS
SEM ESCALA

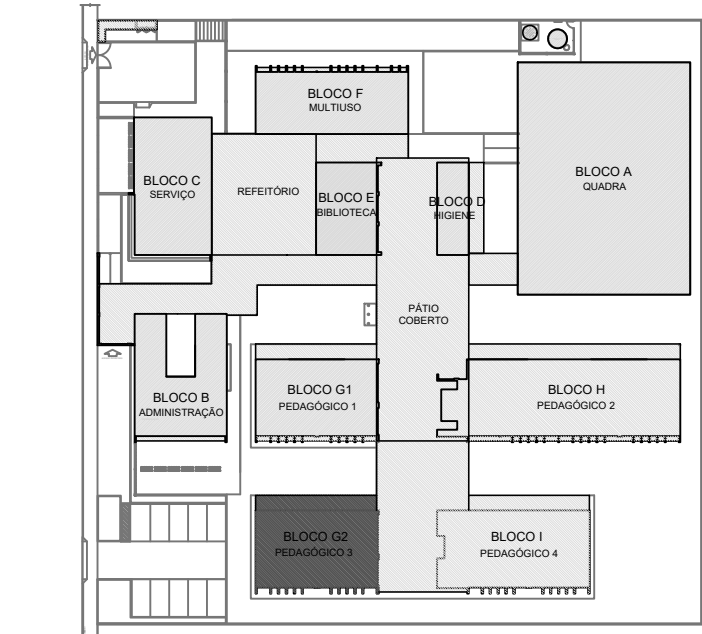

CROQUI DE REFERÊNCIA - IMPLANTAÇÃO

NOTAS GERAIS:

- TODAS AS MEDIDAS DEVEM SER CONFERIDAS EM OBRA, "IN LOCO", ANTES DA REALIZAÇÃO DE QUAISQUER ATIVIDADES.
- RECOMENDAMOS A REALIZAÇÃO DO ESTUDO DOS PROJETOS ANTES DA REALIZAÇÃO DAS ATIVIDADES, POIS O PROFISSIONAL DE EXECUÇÃO É CORRESPONSÁVEL PELO PROCESSO DE ANÁLISE TÉCNICA.
- ANTES DE INICIAR AS ATIVIDADES DE EXECUÇÃO É FUNDAMENTAL A ELABORAÇÃO DA ART DE EXECUÇÃO CONFORME AS ORIENTAÇÕES DO CREA ESTADUAL.
- SEMPRE OBSERVAR AS UNIDADES DE MEDIDAS INFORMADAS EM PLANTA, POIS PODEM SER ALTERADAS PARA MELHOR REPRESENTAÇÃO DAS INFORMAÇÕES E/OU DETALHES.
- SEMPRE OBSERVAR AS COTAS INFORMADAS EM PLANTA, POIS PODEM SER MODIFICADAS PARA MELHOR REPRESENTAÇÃO DAS INFORMAÇÕES E/OU DETALHES.
- ORIENTAMOS QUE DEVERÃO SER ANALISADOS OS ARQUIVOS IFC DISPONIBILIZADOS, ANTES DE UMA CONSULTA PRÉVIA A EQUIPE DE DESENVOLVIMENTOS DOS PROJETOS.
- PARA TODAS E QUAISQUER DIVERGÊNCIAS, A EQUIPE DE DESENVOLVIMENTO DOS PROJETOS DEVERÁ SER ACIONADA.
- QUAISQUER ALTERAÇÕES REALIZADAS NO PROJETO PELA EQUIPE DE EXECUÇÃO DEVEM SER DOCUMENTADAS NOS PROJETOS "AS BUILT".

NOTAS ESPECÍFICAS ESTRUTURAIS:

PROJETOS

- EM QUESTÕES ONDE AS DÚVIDAS E/OU DIVERGÊNCIAS NÃO AFETEM ESTRUTURALMENTE O PLANEJAMENTO ARQUITETÔNICO, OS PROJETOS DE ARQUITETURA SERÃO PRIORIDADE.
- A ESTRUTURA FOI DIMENSIONADA PARA UTILIZAR CONCRETO 30MPA EM SUA TOTALIDADE.
- O DETALHE DE FUNDAÇÃO "BLOCOS E ESTACAS" INSERIDO NO DESENHO É APENAS SUGESTIVO, ONDE NUNCA DEVEM SER EXECUTADOS SEM A REALIZAÇÃO DOS ESTUDOS DE SOLO CONFORME AS NORMATIVAS VIGENTES.
- O DETALHE DE FUNDAÇÃO "ESTACAS ISOLADAS" INSERIDO NO DESENHO É APENAS SUGESTIVO, POIS NUNCA DEVEM SER EXECUTADOS SEM A REALIZAÇÃO DOS ESTUDOS DE SOLO CONFORME AS NORMATIVAS VIGENTES.
- A ESTRUTURA FOI DIMENSIONADA PARA QUE O BALDRAME ESTEJA 5 CM "CINCO CENTÍMETROS" ABAIXO DO NÍVEL 0 "ZERO" DO PISO DA ARQUITETURA "ACABADO".
- A ESTRUTURA FOI DIMENSIONADA PARA QUE AS VIGAS BALDRAMES SEJAM EXECUTADAS SOBRE OS BLOCOS PARA MINIMIZAR OS IMPACTOS DE FURROS ESTRUTURAIS CONFORME AS COMPATIBILIZAÇÕES REALIZADAS DURANTE O PROCESSO DE ELABORAÇÃO DOS PROJETOS.
- TODOS OS FURROS NECESSÁRIOS A SEREM CONFECCIONADOS PARA AS INSTALAÇÕES, ESTÃO CONTEMPLADOS NO PROJETO COM TODAS AS INFORMAÇÕES TÉCNICAS PARA SUA PREVISÃO CONSTRUCTIVA DURANTE A FASE DE MONTAGEM DE ARMADURA E FORMAS.
- TODAS AS VIGAS ACIMA DO NÍVEL 0 "ZERO" DEVEM RECEBER UMA CONTRA FLEXA DE 1 CM "UM CENTÍMETRO".
- TODAS AS VIGAS ACIMA DO NÍVEL 0 "ZERO", QUE NECESSITAREM DE UMA CONTRA FLEXA SUPERIOR A 1 CM "UM CENTÍMETRO", ESTÃO SINALIZADAS NA PLANTA DE FORMAS.
- TODAS AS LAJES ACIMA DO NÍVEL 0 "ZERO" DEVEM RECEBER UMA CONTRA FLEXA DE 1 CM "UM CENTÍMETRO".
- TODAS AS LAJES ACIMA DO NÍVEL 0 "ZERO", QUE NECESSITAREM DE UMA CONTRA FLEXA SUPERIOR A 1 CM "UM CENTÍMETRO", ESTÃO SINALIZADAS NA PLANTA DE FORMAS.
- OS DETALHAMENTOS DAS ARMADURAS DOS ELEMENTOS ESTRUTURAIS ESTÃO SEPARADOS PELOS NÍVEIS DE EXECUÇÃO.
- TODOS OS LOCAIS QUE CONTEMPLAREM A JUNÇÃO DE DOIS BLOCOS ESTRUTURAIS, DEVE SER CONSIDERADO A APLICAÇÃO DA JUNTA DE DILATAÇÃO NOS ELEMENTOS EM SUA TOTALIDADE.

EXECUÇÃO

- RECOMENDAMOS QUE A LOCAÇÃO DA ESTRUTURA SEJA REALIZADA ATRAVÉS DE EQUIPAMENTOS HOMOLOGADOS E DEVIDAMENTE CALIBRADOS PELOS ÓRGÃOS DE AFERIÇÃO E QUALIDADE ISO 9001.
- É FUNDAMENTAL A UTILIZAÇÃO DE ESPAÇADORES DE ARMADURA PARA MONTAGEM E CONSTRUÇÃO DE TODOS OS ELEMENTOS ESTRUTURAIS.
- NO ATO DE EXECUÇÃO DAS VIGAS BALDRAMES E BLOCOS, DEVE SER LANÇADO UM TRAÇO DE BRITA 0 "ZERO" EM TODA SUA EXTENSÃO.
- TODAS AS VIGAS BALDRAMES E BLOCOS DEVEM SER IMPERMEABILIZADOS UTILIZANDO A APLICAÇÃO DE MANTA LÍQUIDA.
- APÓS A REALIZAÇÃO DA CONCRETAGEM DOS ELEMENTOS, TODA A ESTRUTURA DEVE PERMANECER COM ESCORAMENTO DE 100% "CEM PORCENTO" PELO PERÍODO DE 30 "TRINTA" DIAS.
- APÓS A REALIZAÇÃO DA CONCRETAGEM DOS ELEMENTOS QUE POSSUEM CONTRA FLEXA IGUAL OU SUPERIOR A 3 CM "TRÊS CENTÍMETROS", DEVEM PERMANECER COM ESCORAMENTO DE 100 % "CEM PORCENTO" PELO PERÍODO DE 45 "QUARENTA E CINCO" DIAS.
- TODAS AS LAJES DEVEM SER IMPERMEABILIZADAS UTILIZANDO MANTA ALUMINIZADA.
- OS ELEMENTOS ESTRUTURAIS SOMENTE PODEM SER CONCRETADOS APÓS A PLENA VALIDAÇÃO DO ENGENHEIRO DE EXECUÇÃO RESPONSÁVEL PELO PROCESSO DE CONFERÊNCIA E MONTAGEM.

COTA DE ARRASAMENTO VARIÁVEL
CONFORME PROJETO DE ARQUITETURA

COTA DE ASSENTAMENTO VARIÁVEL
CONFORME LAUDO DE SONDAGEM

17 N2 Ø 5 C/15 C=140


8 N1 Ø 10 C=255

FCK DA ESTACA: 30MPA
VOLUME DA ESTACA: 0,44m3
DIÂMETRO DA ESTACA: Ø40cm
PROFUNDIDADE DA ESTACA: 3,5m

AÇO	POS	BIT (mm)	QUANT	COMPRIMENTO	
				UNIT (cm)	TOTAL (cm)
DETALHAMENTO DAS ESTACAS ESCAVADAS Ø40cm					
50A	1	10	8	255	2040
60B	2	5	17	140	2380

RESUMO AÇO CA 50-60			
AÇO	BIT (mm)	COMPR (m)	PESO (kg)
60B	5	23,80	0,154
50A	10	20,40	0,617
Peso Total	60B =		3,66 kg
Peso Total	50A =		12,58 kg

1 DETALHAMENTO DAS ESTACAS ESCAVADAS 40CM
ESCALA 1/25

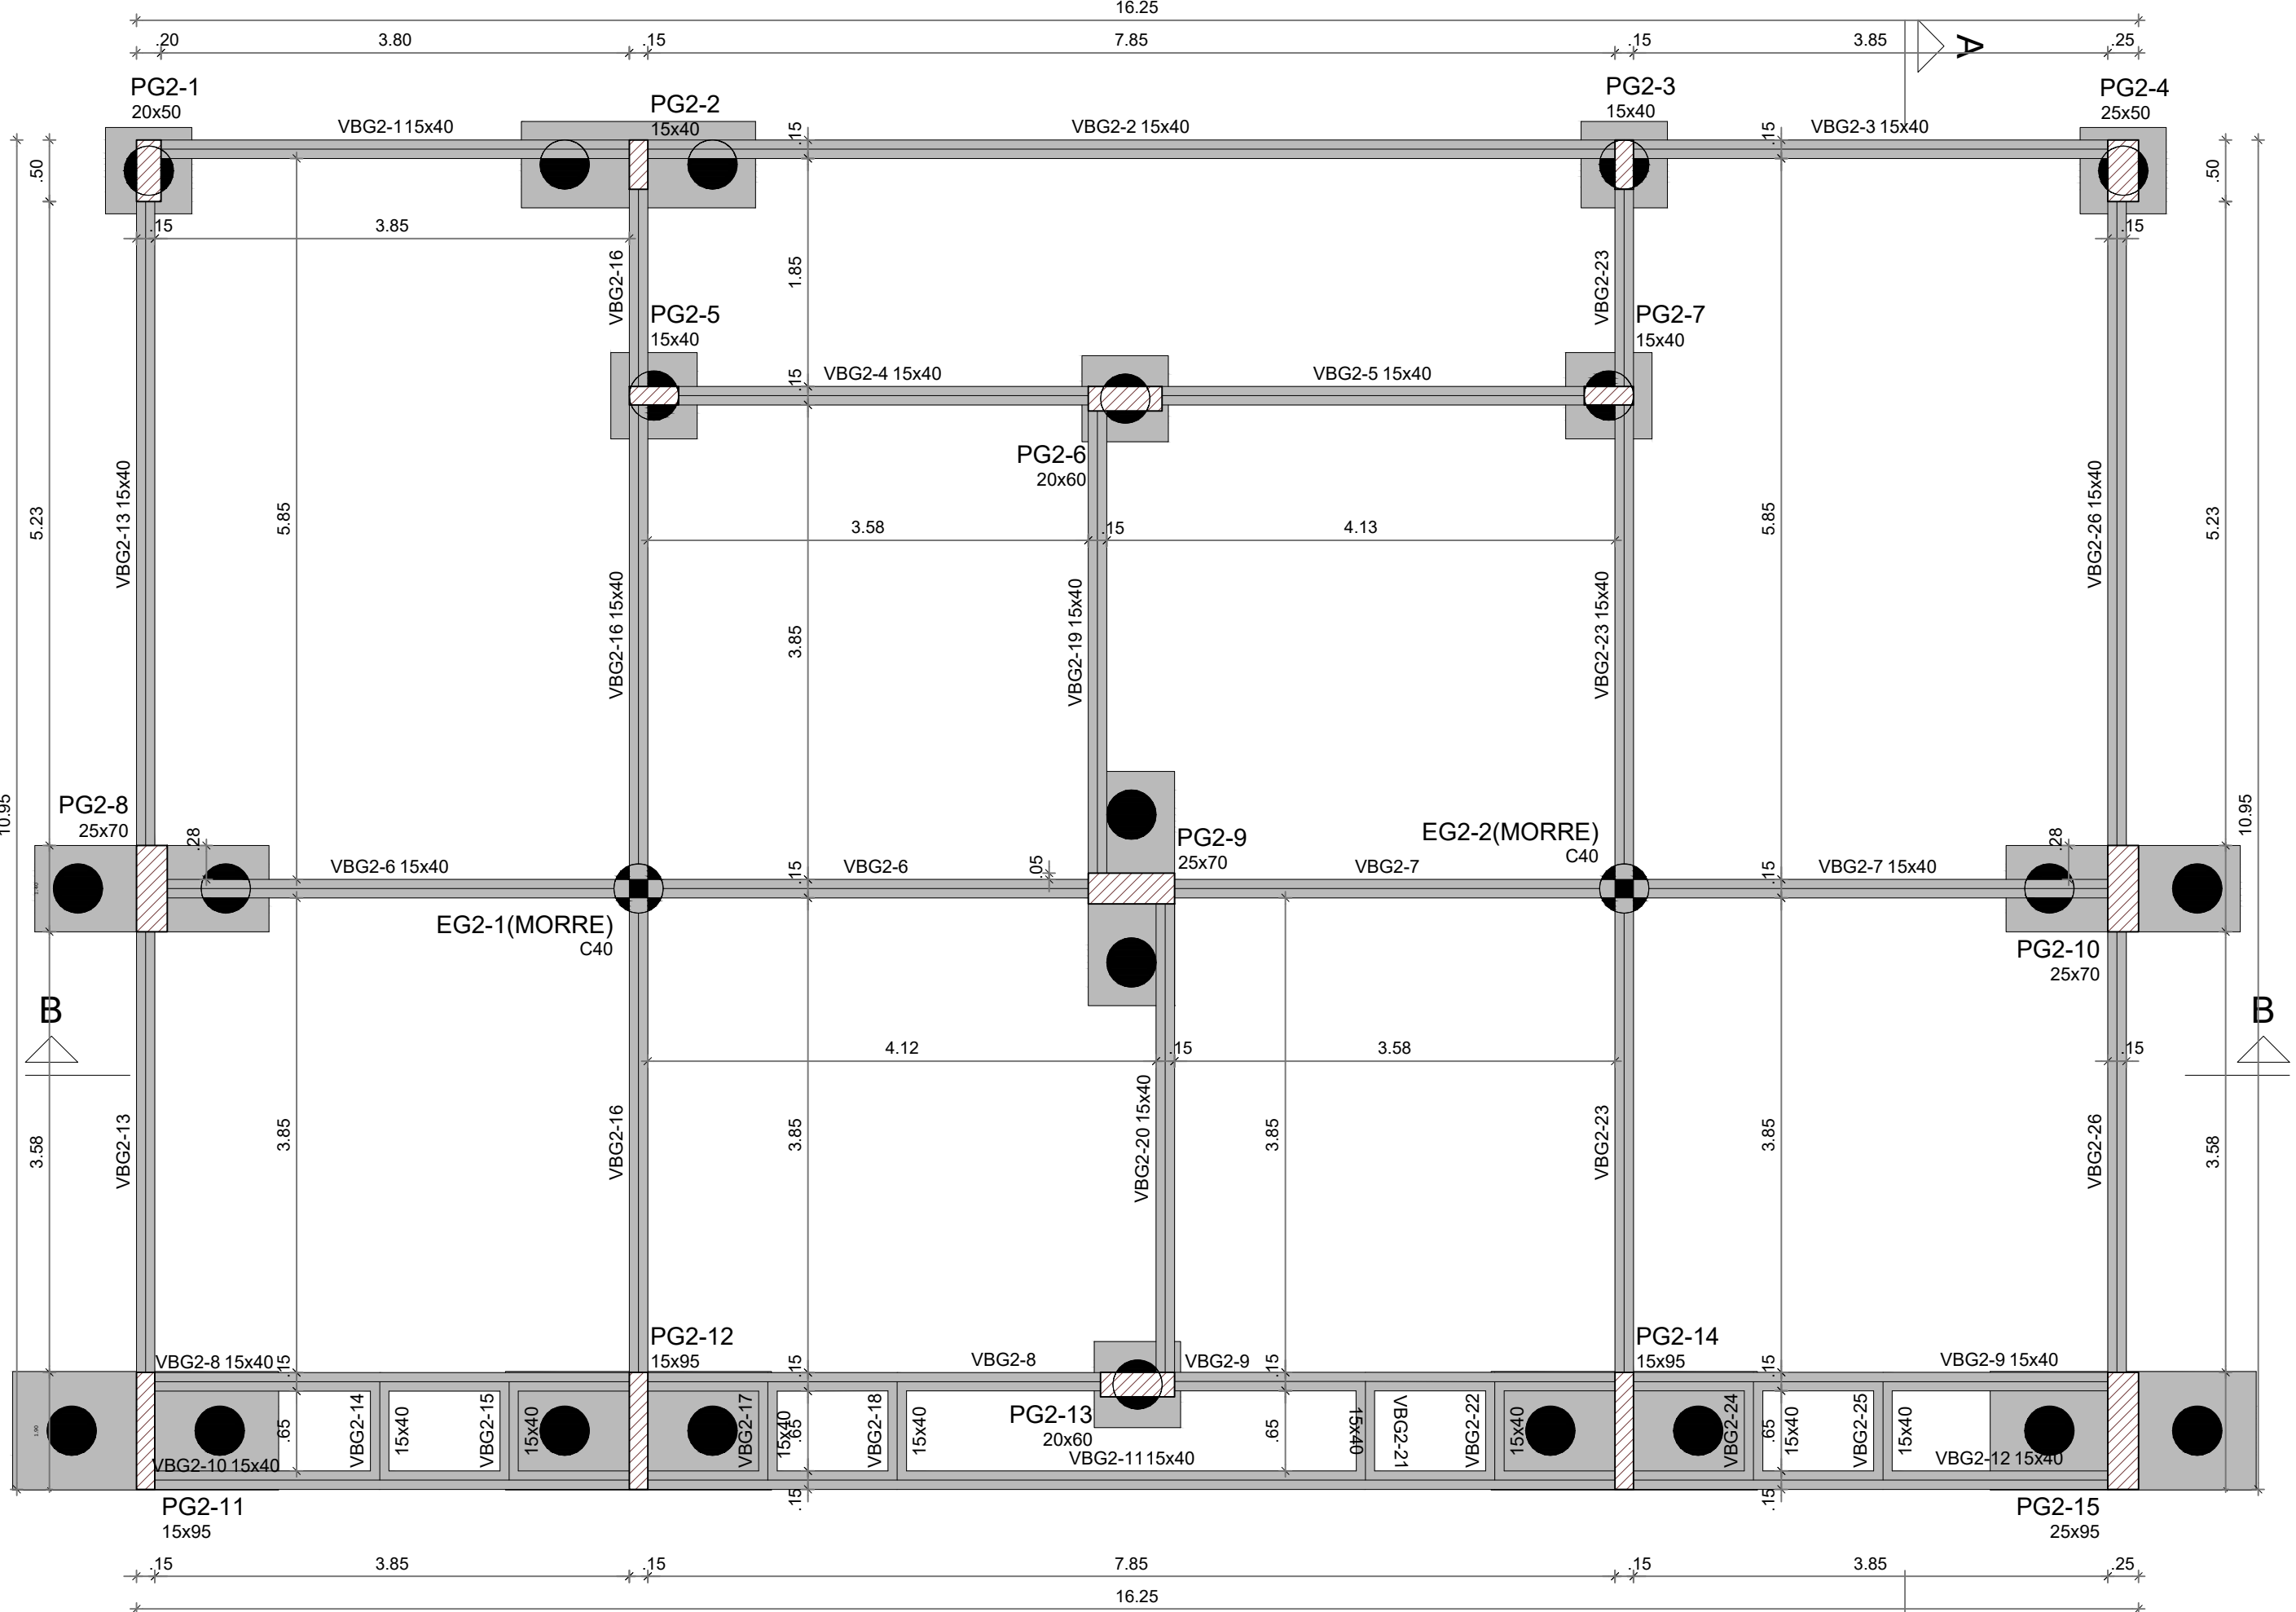

2 PLANTA DE FORMA DE FUNDAÇÃO
ESCALA 1/50

Vigas			
Nome	Seção (cm)	Elevação (cm)	Nível (cm)
VBG2-1	15x40	0	-5
VBG2-2	15x40	0	-5
VBG2-3	15x40	0	-5
VBG2-4	15x40	0	-5
VBG2-5	15x40	0	-5
VBG2-6	15x40	0	-5
VBG2-7	15x40	0	-5
VBG2-8	15x40	0	-5
VBG2-9	15x40	0	-5
VBG2-10	15x40	0	-5
VBG2-11	15x40	0	-5
VBG2-12	15x40	0	-5
VBG2-13	15x40	0	-5
VBG2-14	15x40	0	-5
VBG2-15	15x40	0	-5
VBG2-16	15x40	0	-5
VBG2-17	15x40	0	-5
VBG2-18	15x40	0	-5
VBG2-19	15x40	0	-5
VBG2-20	15x40	0	-5
VBG2-21	15x40	0	-5
VBG2-22	15x40	0	-5
VBG2-23	15x40	0	-5
VBG2-24	15x40	0	-5
VBG2-25	15x40	0	-5
VBG2-26	15x40	0	-5


Pilares			
Nome	Seção (cm)	Elevação (cm)	Nível (cm)
PG2-1	20x50	0	-5
PG2-2	15x40	0	-5
PG2-3	15x40	0	-5
PG2-4	25x50	0	-5
PG2-5	15x40	0	-5
PG2-6	20x60	0	-5
PG2-7	15x40	0	-5
PG2-8	25x70	0	-5
PG2-9	25x70	0	-5
PG2-10	25x70	0	-5
PG2-11	15x95	0	-5
PG2-12	15x95	0	-5
PG2-13	20x60	0	-5
PG2-14	15x95	0	-5
PG2-15	25x95	0	-5

Características dos materiais	
fck	Ecs
(kgf/cm²)	(kgf/cm²)
300	268384

Dimensão máxima do agregado = 19 mm

Legenda dos pilares	
	Pilar que passa
	Pilar com mudança de seção

Legenda das vigas e paredes	
	Viga

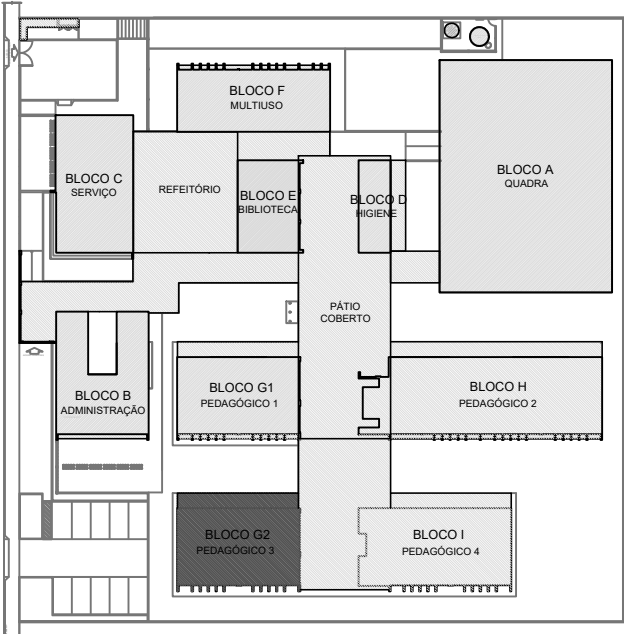


CROQUI DE REFERÊNCIA - IMPLANTAÇÃO

CONTROLE DE REVISÕES


Nº	DATA	DESCRIÇÃO
 FNE <i>Fundo Nacional de Desenvolvimento da Educação</i>		
MINISTÉRIO DA EDUCAÇÃO		
PROJETO PADRÃO - FNE		
PROPRIETÁRIO: :		
ENDEREÇO:		
MUNICÍPIO - UF:		
PROPRIETÁRIO: PATRICK MELO CAVALCANTE:00998908363		
RESP. TÉCNICO CREA		
AUTOR DO PROJETO CAU		
DLFO		CREA
		RA
OBSERVAÇÕES:		

ESCOLA 9 SALAS DE AULA - MODELO TÉRREO PROJETO DE ESTRUTURA		
COORDENAÇÃO CGEST - Coordenação Geral de Infraestrutura Educatonal	DETALHE ESTACA 40CM PLANTA DE FORMA DE FUNDAÇÃO BLOCO G2 - PEDAGÓGICO 3	SCO
FORMATO A1	REVISÃO R.00 ESCALA INDICADA DATA EMISSÃO JAN/2021	PRANCHA 83/126


BG2-2
2xR40
PLANTA
ESC 1:25

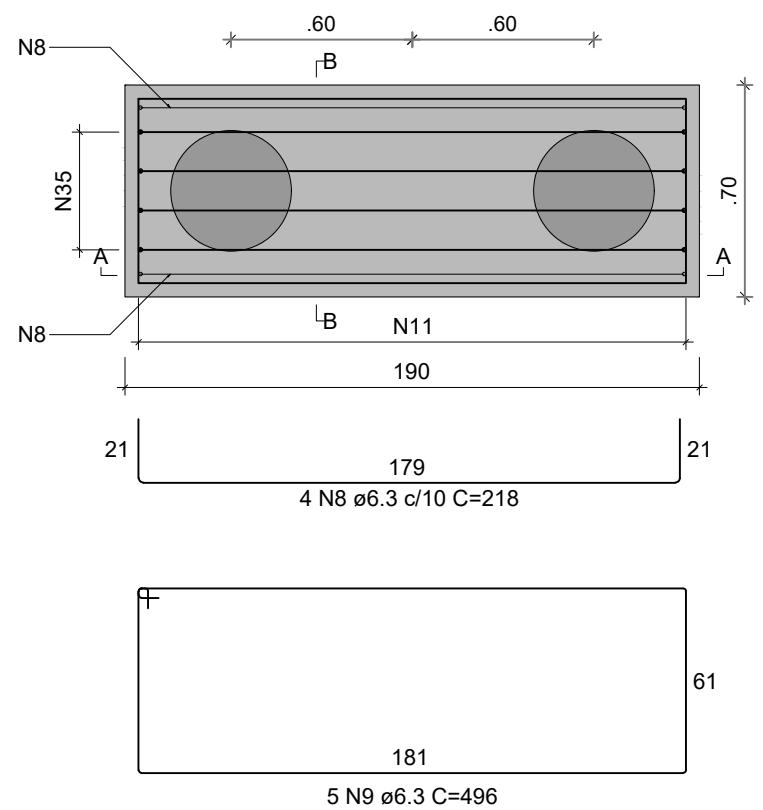


CORTE A-A
ESC 1:25

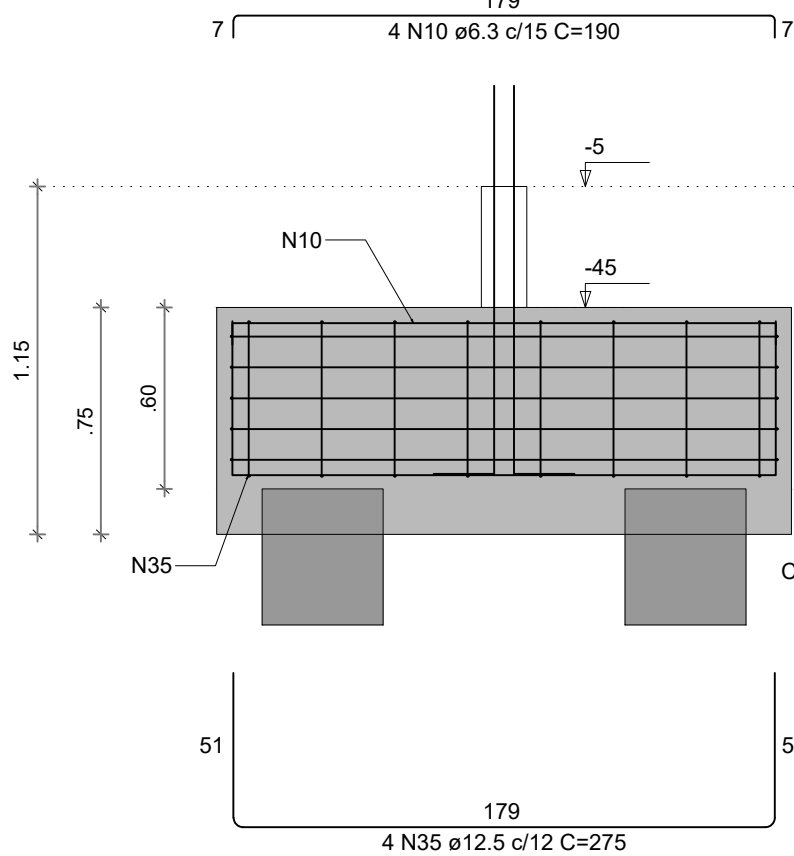


CORTE B-B
ESC 1:25

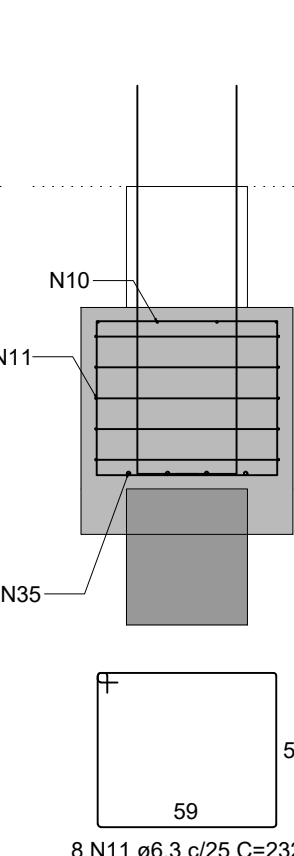


PG2-2

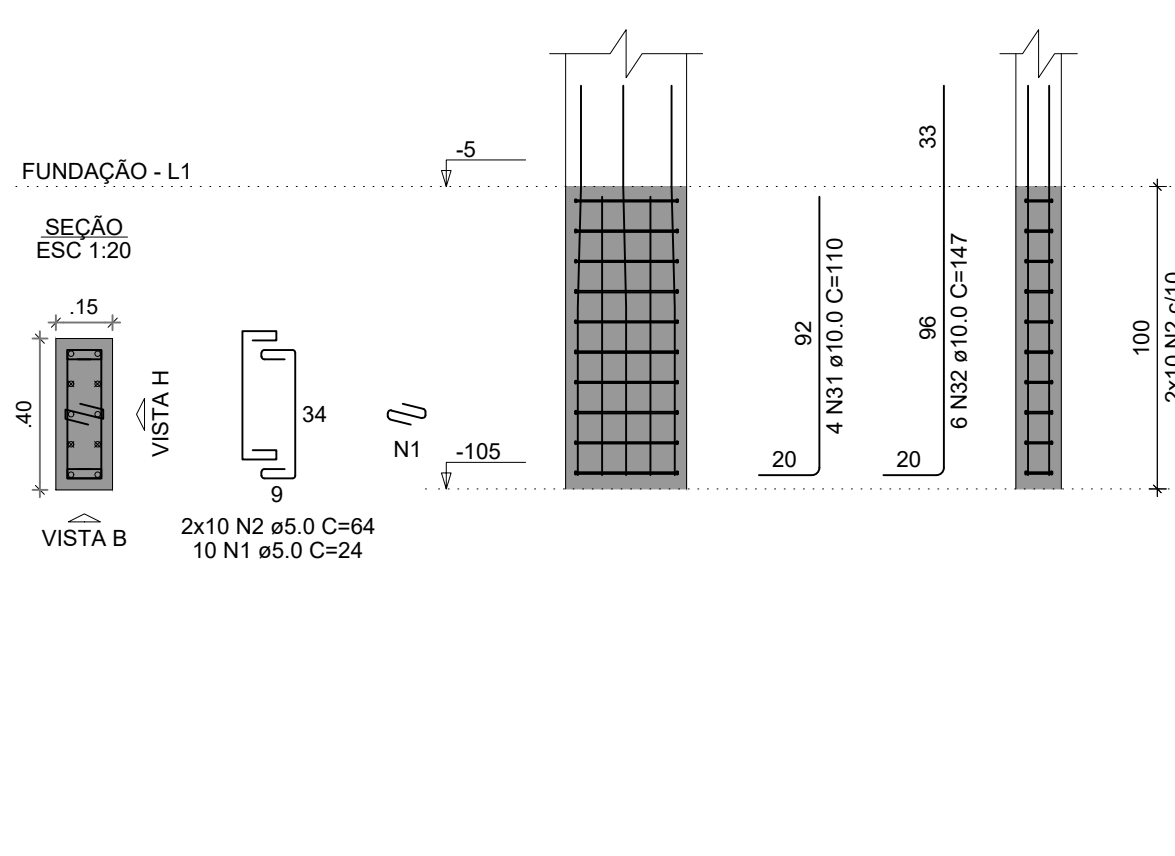


BG2-11=BG2-12=BG2-14
2xR40
PLANTA
ESC 1:25

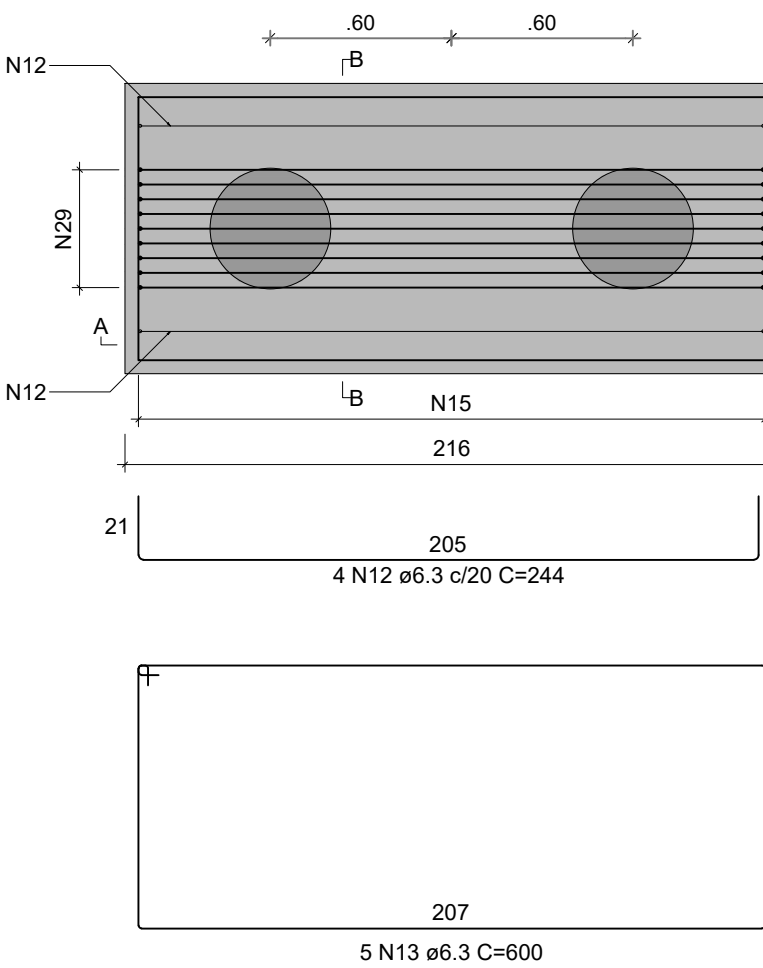


CORTE A-A
ESC 1:25

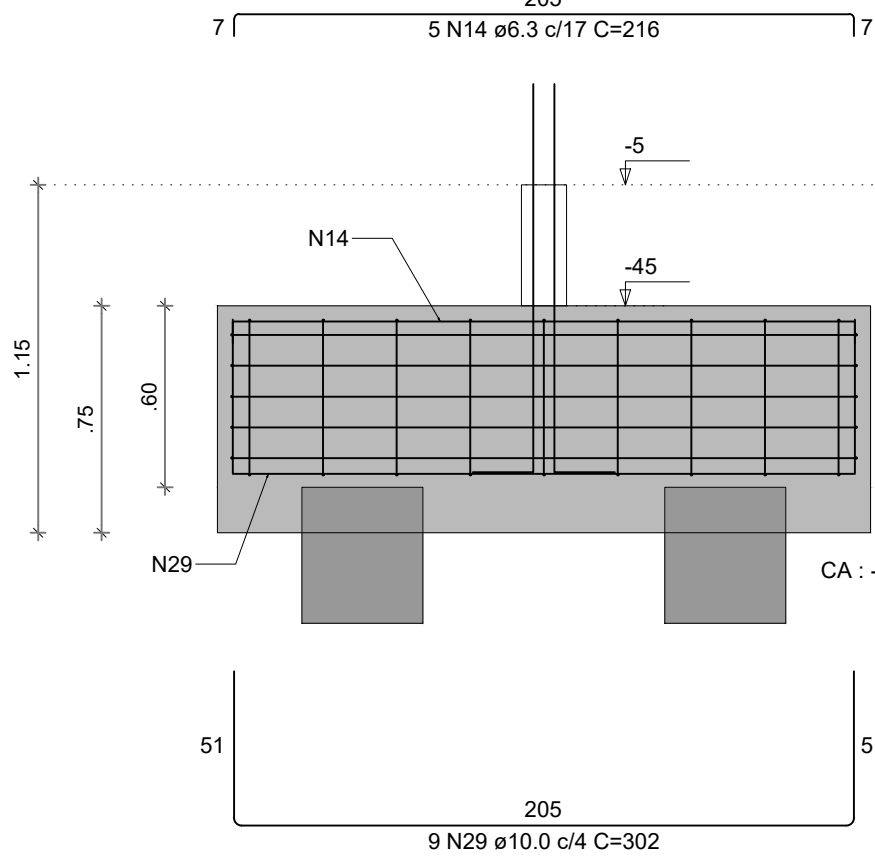


CORTE B-B
ESC 1:25

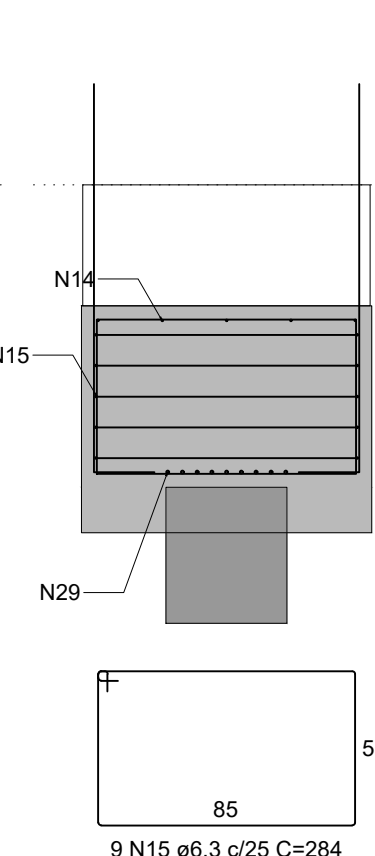


PG2-11=PG2-12=PG2-14

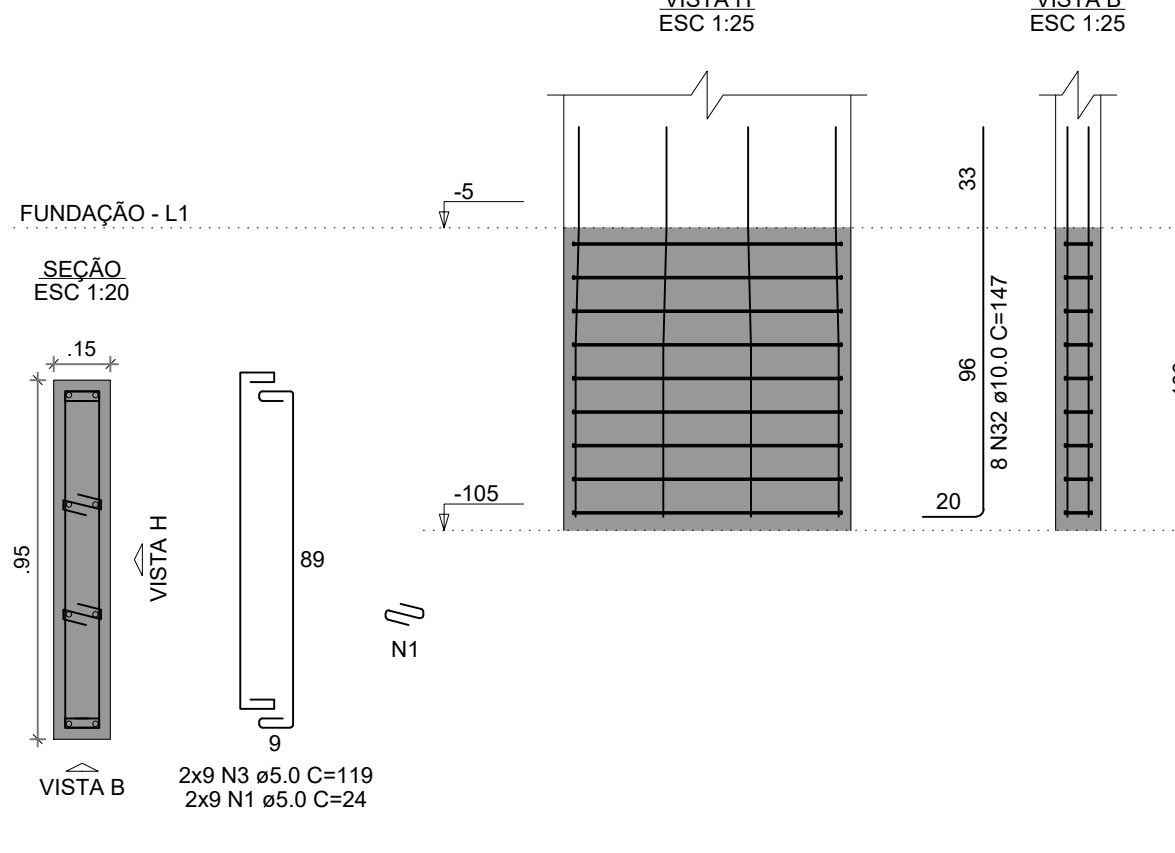


BG2-15
2xR40
PLANTA
ESC 1:25

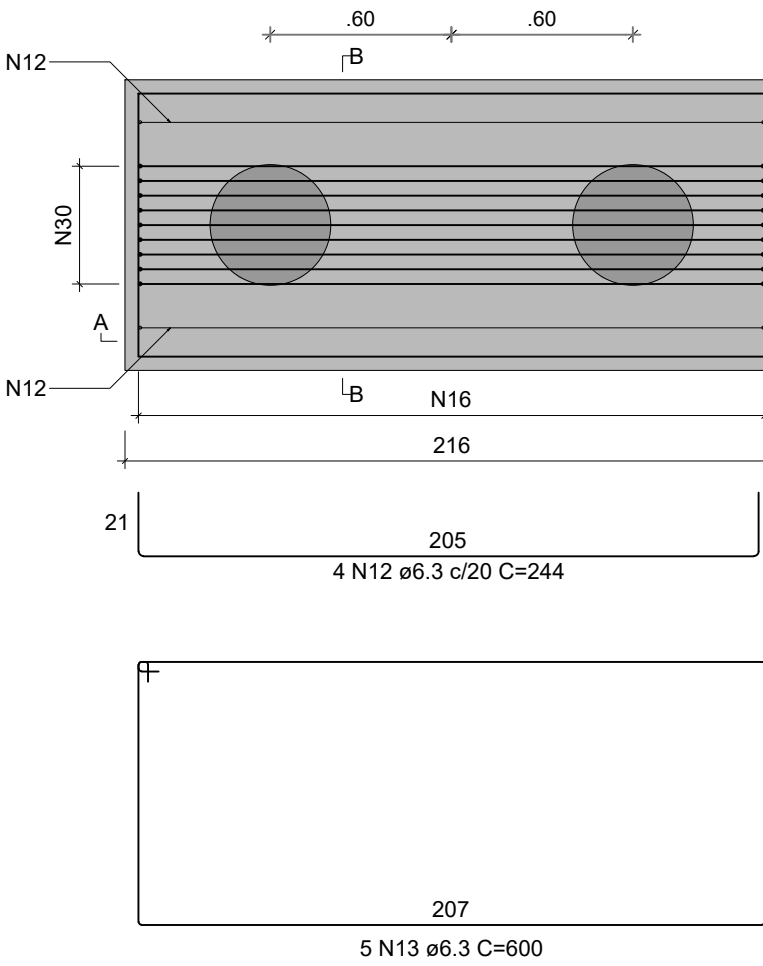


CORTE A-A
ESC 1:25

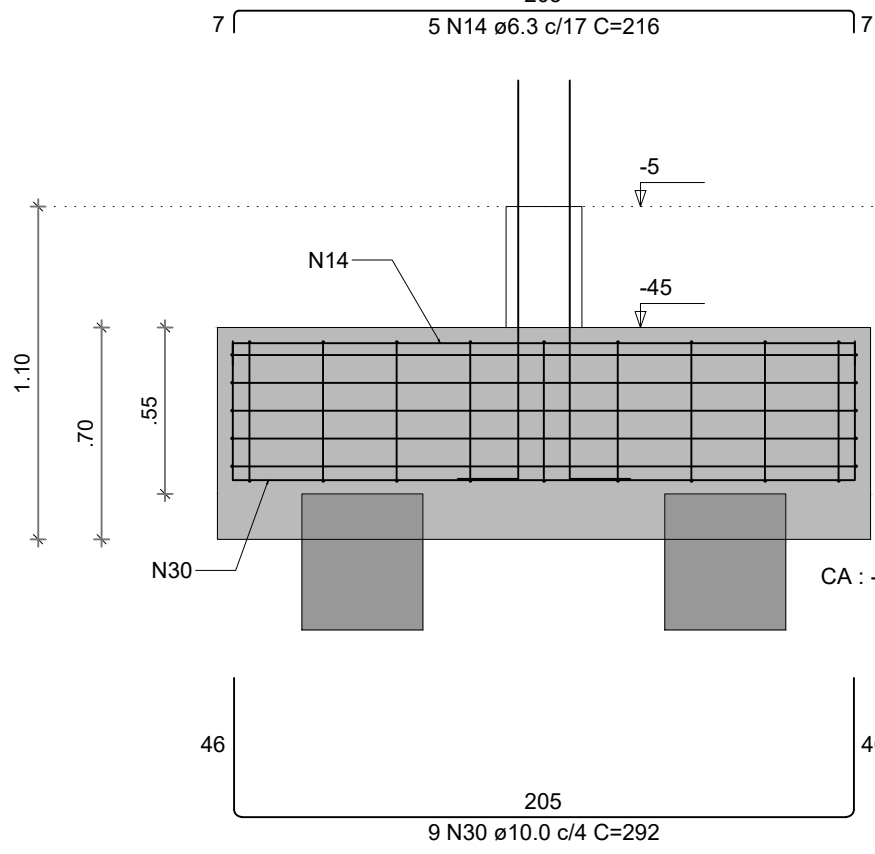


CORTE B-B
ESC 1:25

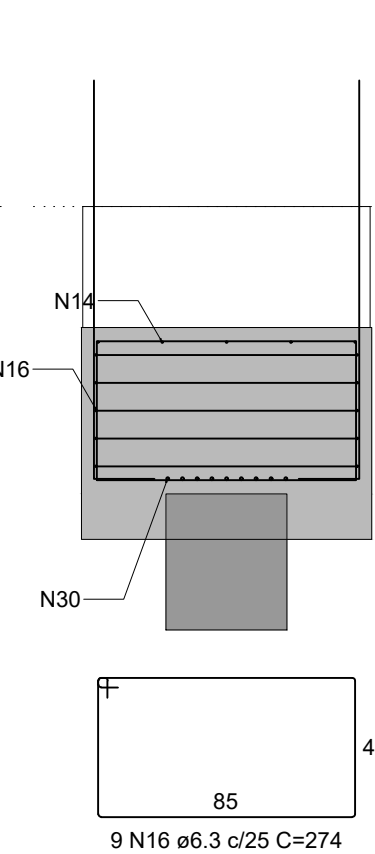


PG2-15

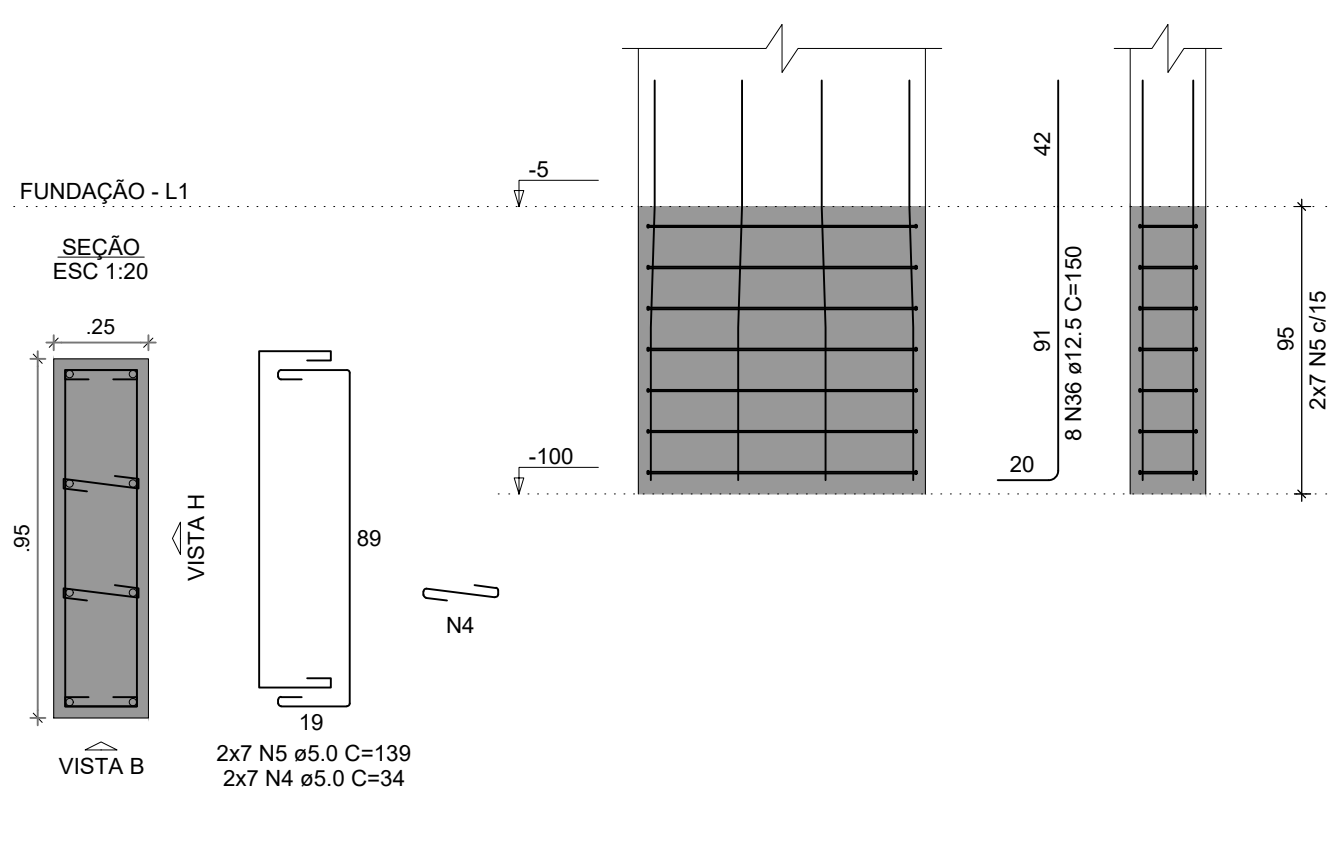


VBG2-1
ESC 1:50

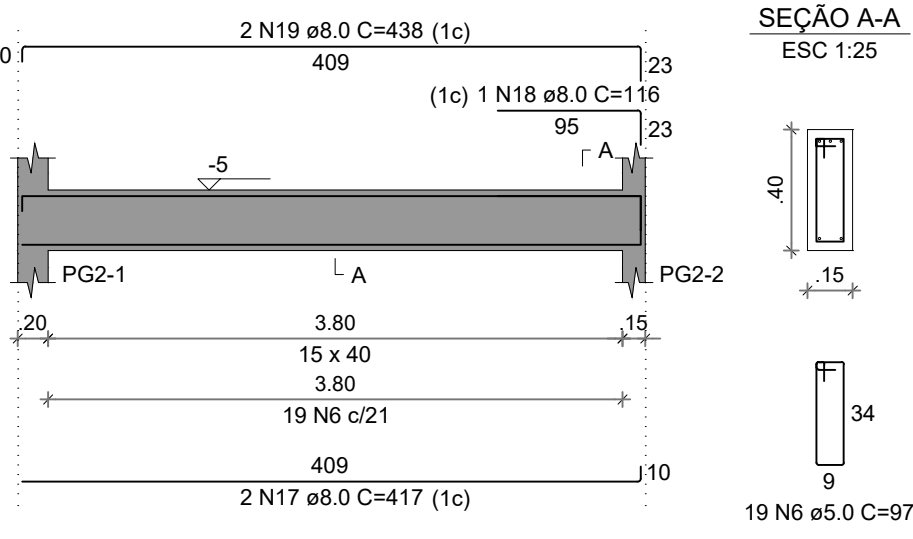


SEÇÃO A-A
ESC 1:25

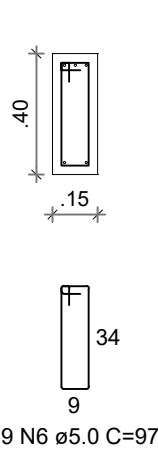


VBG2-2
ESC 1:50

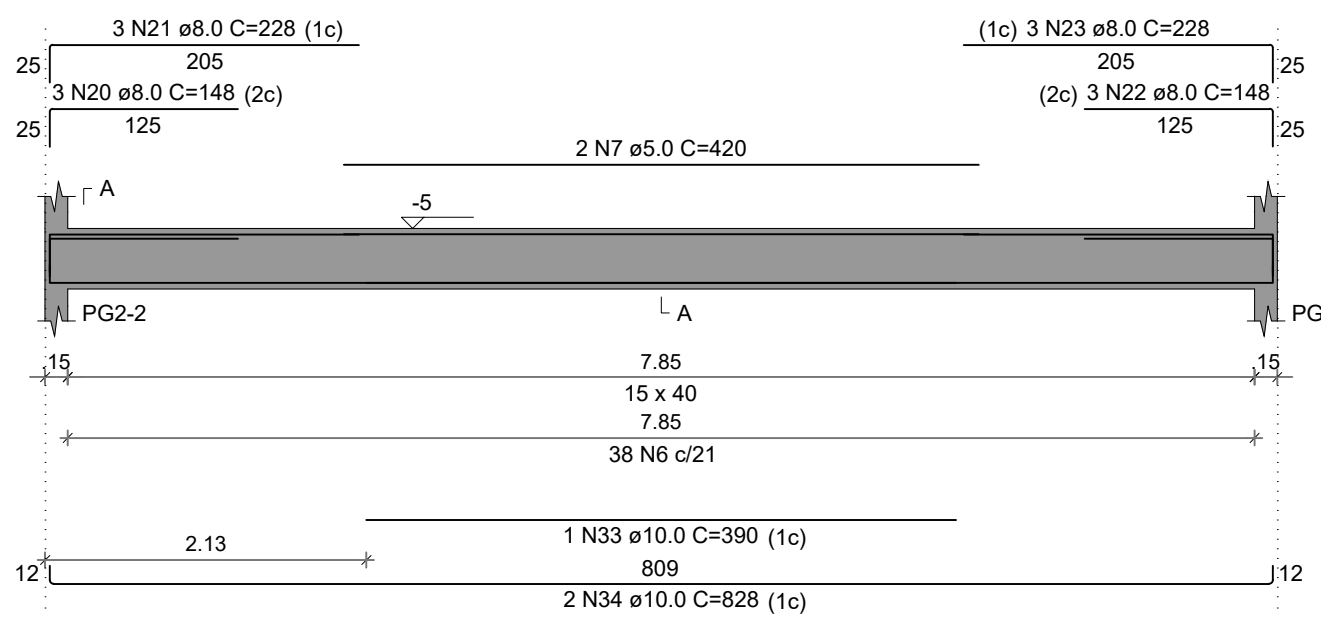


SEÇÃO A-A
ESC 1:25

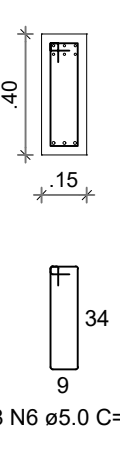


VBG2-3
ESC 1:50

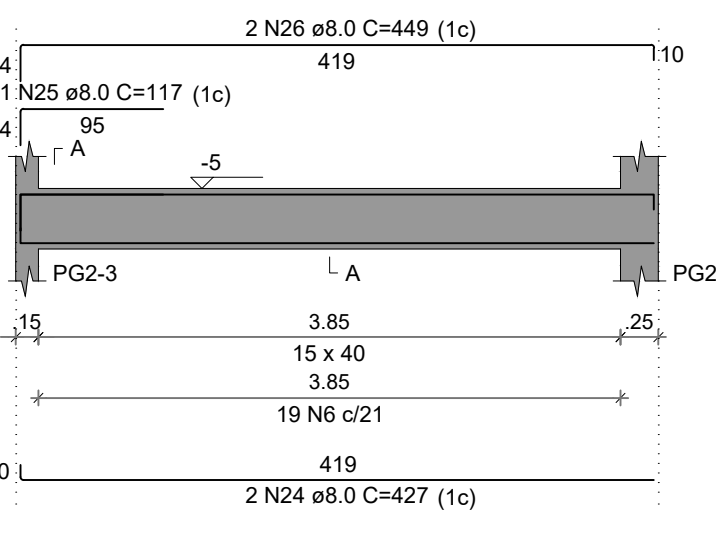


SEÇÃO A-A
ESC 1:25

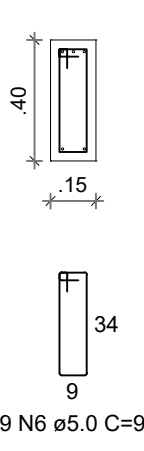


VBG2-4
ESC 1:50

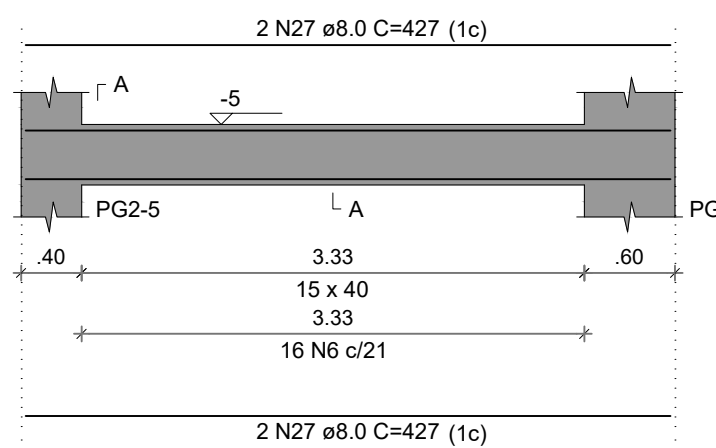


SEÇÃO A-A
ESC 1:25

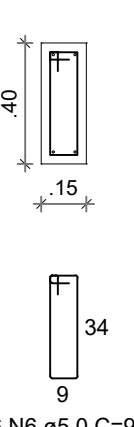

VBG2-5
ESC 1:50

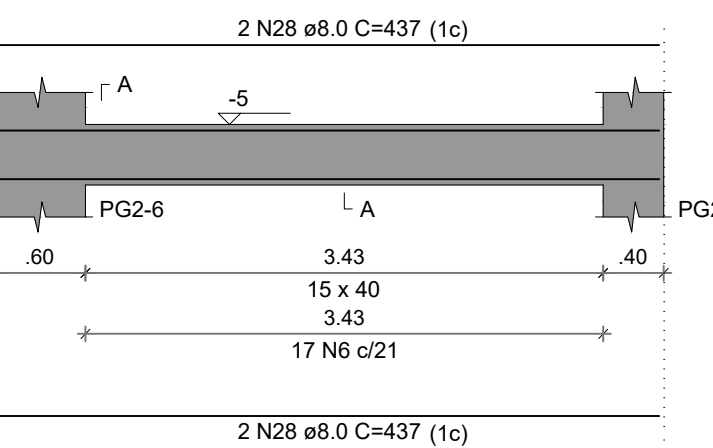

SEÇÃO A-A
ESC 1:25

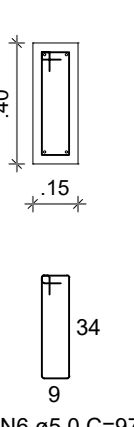

RELAÇÃO DO AÇO

AÇO	N	DIAM (mm)	QUANT	C.UNIT (cm)	C.TOTAL (cm)
BG2-2 PG2-2 VBG2-1 VBG2-4	1	5.0	64	24	1536
	2	5.0	20	64	1280
	3	5.0	54	119	6426
	4	5.0	14	34	476
	5	5.0	14	139	1946
	6	5.0	109	97	10573
CA50	7	5.0	2	420	840
	8	6.3	4	218	872
	9	6.3	5	496	2480
	10	6.3	4	190	760
	11	6.3	8	232	1856
	12	6.3	16	244	3904
	13	6.3	20	600	12000
	14	6.3	20	216	4320
	15	6.3	27	284	7668
	16	6.3	9	274	2466
	17	8.0	2	417	834
	18	8.0	1	116	116
	19	8.0	2	438	876
	20	8.0	3	148	444
	21	8.0	3	228	684
	22	8.0	3	148	444
	23	8.0	3	228	684
	24	8.0	2	427	854
CA60	25	8.0	1	117	117
	26	8.0	2	449	898
	27	8.0	4	427	1708
	28	8.0	4	437	1748
	29	10.0	27	302	8154
	30	10.0	9	292	2628
	31	10.0	4	110	440
	32	10.0	30	147	4410
	33	10.0	1	390	390
	34	10.0	2	828	1656
CA60	35	12.5	4	275	1100
	36	12.5	8	150	1200

RESUMO DO AÇO

AÇO	DIAM (mm)	C.TOTAL (m)	PESO + 10% (kg)
CA50	6.3	363.3	97.8
	8.0	94.1	40.8
	10.0	176.8	119.9
	12.5	23	24.4
CA60	5.0	230.8	39.1
PESO TOTAL (kg)			
CA50		282.9	
CA60		39.1	

Volume de concreto (C-30) = 9.16 m³
Área de forma = 56.32 m²

NOTAS GERAIS:

- TODAS AS MEDIDAS DEVEM SER CONFERIDAS EM OBRA "IN LOCO", ANTES DA REALIZAÇÃO DE QUALQUER ATIVIDADES;
- RECOMENDAMOS A REALIZAÇÃO DO ESTUDO DOS PROJETOS ANTES DA REALIZAÇÃO DAS ATIVIDADES, POIS O PROFISSIONAL EXECUÇÃO É CORRESPONSÁVEL PELO PROCESSO DE ANÁLISE TÉCNICA;
- ANTES DE INICIAR AS ATIVIDADES DE EXECUÇÃO É FUNDAMENTAL A ELABORAÇÃO DA ART DE EXECUÇÃO CONFORME AS ORIENTAÇÕES DO CREA ESTADUAL;
- SEMPRE OBSERVAR AS UNIDADES DE MEDIDAS INFORMADAS EM PLANTA, POIS PODEM SER ALTERADAS PARA MELHOR REPRESENTAÇÃO DAS INFORMAÇÕES E/OU DETALHES;
- SEMPRE OBSERVAR AS COTAS INFORMADAS EM PLANTA, POIS PODEM SER MODIFICADAS PARA MELHOR REPRESENTAÇÃO DAS INFORMAÇÕES E/OU DETALHES;
- ORIENTAMOS QUE DEVERÃO SER ANALISADOS OS ARQUIVOS IFC DISPONIBILIZADOS, ANTES DE UMA CONSULTA PRÉVIA A EQUIPE DE DESENVOLVIMENTOS DOS PROJETOS;
- PARA TODAS E QUALQUER DIVERGÊNCIAS A EQUIPE DE DESENVOLVIMENTO DOS PROJETOS DEVERÁ SER ACIONADA;
- QUALQUER ALTERAÇÃO REALIZADA NO PROJETO PELA EQUIPE DE EXECUÇÃO DEVEM SER DOCUMENTADAS NOS PROJETOS "AS BUILT";

NOTAS ESPECÍFICAS ESTRUTURAIS:

- PROJETOS
- EM QUESTÕES ONDE AS DÚVIDAS E/OU DIVERGÊNCIAS NÃO AFETEM ESTRUTURALMENTE O PLANEJAMENTO ARQUITETÔNICO, OS PROJETOS DE ARQUITETURA SERÃO PRIORIDADE;
 - A ESTRUTURA FOI DIMENSIONADA PARA UTILIZAR CONCRETO 30MPa EM SUA TOTALIDADE;
 - O DETALHE DE FUNDAÇÃO "BLOCOS E ESTACAS" INSERIDO NO DESENHO É APENAS SUGESTIVO, ONDE NUNCA DEVEM SER EXECUTADOS SEM A REALIZAÇÃO DOS ESTUDOS DE SOLO CONFORME AS NORMATIVAS VIGENTES;
 - O DETALHE DE FUNDAÇÃO "ESTACAS SOLIDAS" INSERIDO NO DESENHO É APENAS SUGESTIVO, POIS NUNCA DEVEM SER EXECUTADOS SEM A REALIZAÇÃO DOS ESTUDOS DE SOLO CONFORME AS NORMATIVAS VIGENTES;
 - A ESTRUTURA FOI DIMENSIONADA PARA QUE O BALDRAME ESTEJA 5 CM "CINCO CENTÍMETROS" ABAIXO DO NÍVEL 0 "ZERO" DO RISO DA ARQUITETURA "ACABADO";
 - A ESTRUTURA FOI DIMENSIONADA PARA QUE AS VIGAS BALDRAMES SEJAM EXECUTADAS SOBRE OS BLOCOS PARA MINIMIZAR OS IMPACTOS DE FUROS ESTRUTURAIS CONFORME AS COMPATIBILIZAÇÕES REALIZADAS DURANTE O PROCESSO DE ELABORAÇÃO DOS PROJETOS;
 - TODOS OS FUROS NECESSÁRIOS A SEREM CONFECCIONADOS PARA AS INSTALAÇÕES, ESTÃO CONTEMPLADOS NO PROJETO COM TODAS AS INFORMAÇÕES TÉCNICAS PARA SUA PREVISÃO CONSTRUTIVA DURANTE A FASE DE MONTAGEM DE ARMADURA E FORMAS;
 - TODAS AS VIGAS ACIMA DO NÍVEL 0 "ZERO" DEVEM RECEBER UMA CONTRA FLEXA DE 1 CM "UM CENTÍMETRO";
 - TODAS AS VIGAS ACIMA DO NÍVEL 0 "ZERO", QUE NECESSITAREM DE UMA CONTRA FLEXA SUPERIOR A 1 CM "UM CENTÍMETRO", ESTÃO SINALIZADAS NA PLANTA DE FORMAS;
 - TODAS AS LAJES ACIMA DO NÍVEL 0 "ZERO" DEVEM RECEBER UMA CONTRA FLEXA DE 1 CM "UM CENTÍMETRO";
 - TODAS AS LAJES ACIMA DO NÍVEL 0 "ZERO", QUE NECESSITAREM DE UMA CONTRA FLEXA SUPERIOR A 1 CM "UM CENTÍMETRO", ESTÃO SINALIZADAS NA PLANTA DE FORMAS;
 - OS DETALHAMENTOS DAS ARMADURAS DOS ELEMENTOS ESTRUTURAIS ESTÃO SEPARADOS PELOS NÍVEIS DE EXECUÇÃO;
 - TODOS OS LOCAIS QUE CONTEMPLAREM A JUNCÃO DE DOIS BLOCOS ESTRUTURAIS, DEVE SER CONSIDERADO A APLICAÇÃO DA JUNTA DE SELAÇÃO NOS ELEMENTOS EM SUA TOTALIDADE;

EXECUÇÃO

- RECOMENDAMOS QUE A LOCAÇÃO DA ESTRUTURA SEJA REALIZADA ATRAVES DE EQUIPAMENTOS HOMOLOGADOS E DEVIDAMENTE CALIBRADOS PELOS ORGÃOS DE AFERÇÃO E QUALIDADE ISO 9001;
- É FUNDAMENTAL A UTILIZAÇÃO DE ESPERADORES DE ARMADURA PARA MONTAGEM E CONSTRUÇÃO DE TODOS OS ELEMENTOS ESTRUTURAIS;
- NO ATO DE EXECUÇÃO DAS VIGAS BALDRAMES E BLOCOS, DEVE SER LANÇADO UM TRAÇO DE BRITA 0 "ZERO" EM TODA SUA EXTENSÃO;
- TODAS AS VIGAS BALDRAMES E BLOCOS DEVEM SER IMPERMEABILIZADOS UTILIZANDO A APLICAÇÃO DE MANTA LÍQUIDA;
- APÓS A REALIZAÇÃO DA CONCRETAGEM DOS ELEMENTOS, TODA A ESTRUTURA DEVE PERMANECER COM ESCORAMENTO DE 100% "CEM PORCENTO" PELO PERÍODO DE 30 "TRINTA" DIAS;
- APÓS A REALIZAÇÃO DA CONCRETAGEM DOS ELEMENTOS QUE POSSUÍREM CONTRA FLEXA IGUAL OU SUPERIOR A 3 CM "TRÊS CENTÍMETROS", DEVEM PERMANECER COM ESCORAMENTO DE 100% "CEM PORCENTO" PELO PERÍODO DE 45 "QUARENTA E CINCO" DIAS;
- TODAS AS LAJES DEVEM SER IMPERMEABILIZADAS UTILIZANDO MANTA ALUMINIZADA;
- OS ELEMENTOS ESTRUTURAIS SOMENTE PODEM SER CONCRETADOS APÓS A PLENA VALIDAÇÃO DO ENGENHEIRO DE EXECUÇÃO RESPONSÁVEL PELO PROCESSO DE CONFERÊNCIA E MONTAGEM.

CONTROLE DE REVISÕES

Nº	DATA	DESCRIÇÃO
----	------	-----------

FNDE Fundo Nacional de Desenvolvimento da Educação

MINISTÉRIO DA EDUCAÇÃO

PROJETO PADRÃO - FNDE

PROPRIETÁRIO: :
ENDEREÇO:
MUNICÍPIO - UF:

PROPRIETÁRIO: **PATRICK MELO CAVALCANTE:00998908363**
RESP. TÉCNICO: CREA

AUTOR DO PROJETO: CAU


DLFO: CREA
RA

OBSERVAÇÕES:

ESCOLA 9 SALAS DE AULA - MODELO TÉRREO

PROJETO DE ESTRUTURA


COORDENAÇÃO CGEST - Coordenação Geral de Infraestrutura Educacional	ARMAÇÕES DE FUNDAÇÕES BLOCO G2 - PEDAGÓGICO 3	SFN
REVISÃO R 00	ESCALA INDICADA	FRANCHA
FORMATO 1050X94	DATA EMISSÃO JAN/2021	86/126

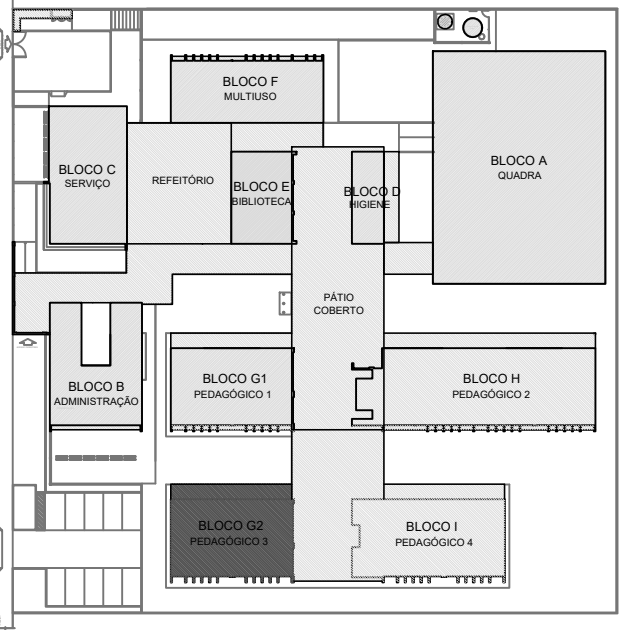

CROQUI DE REFERÊNCIA - IMPLANTAÇÃO


VBG2-6

ESC 1:50

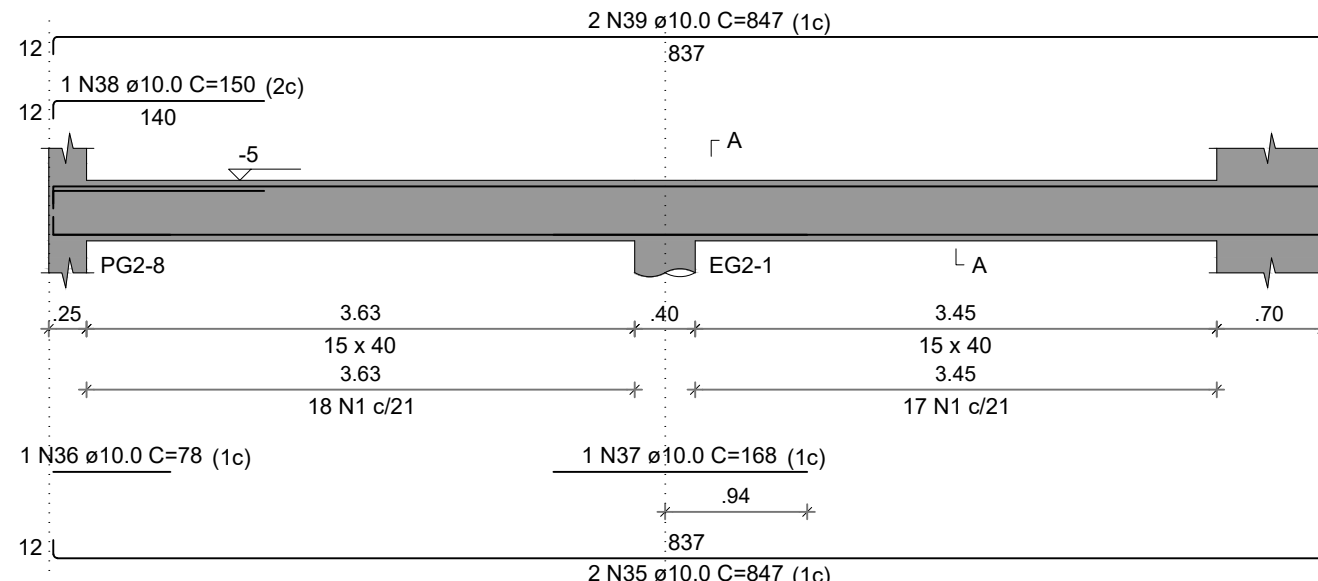


VBG2-9

ESC 1:50

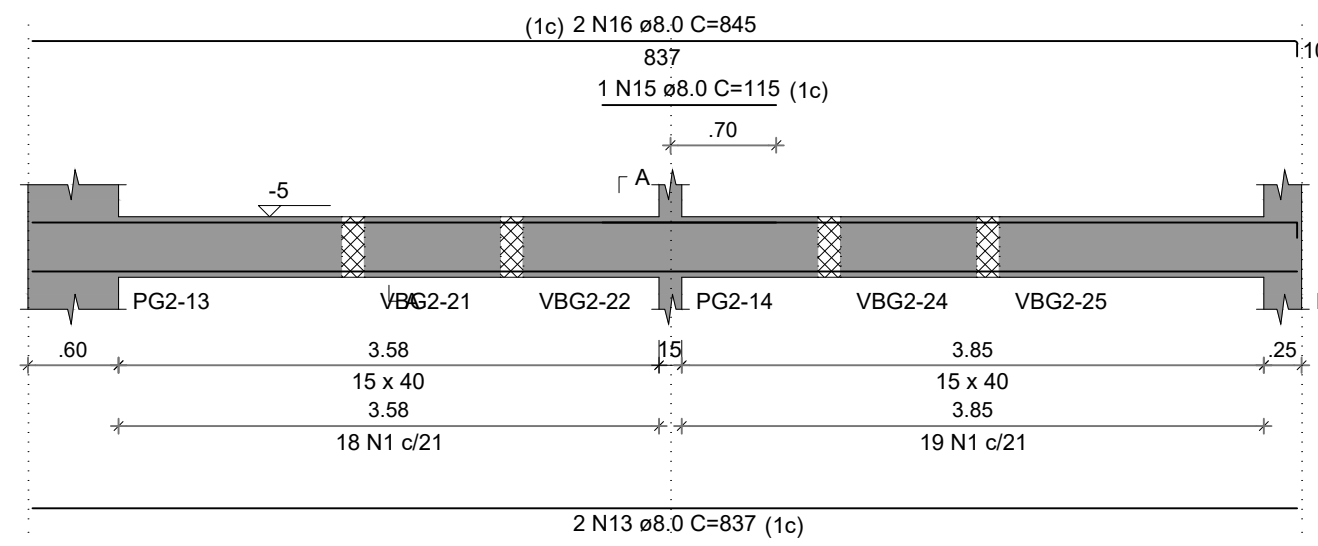


VBG2-13

ESC 1:50

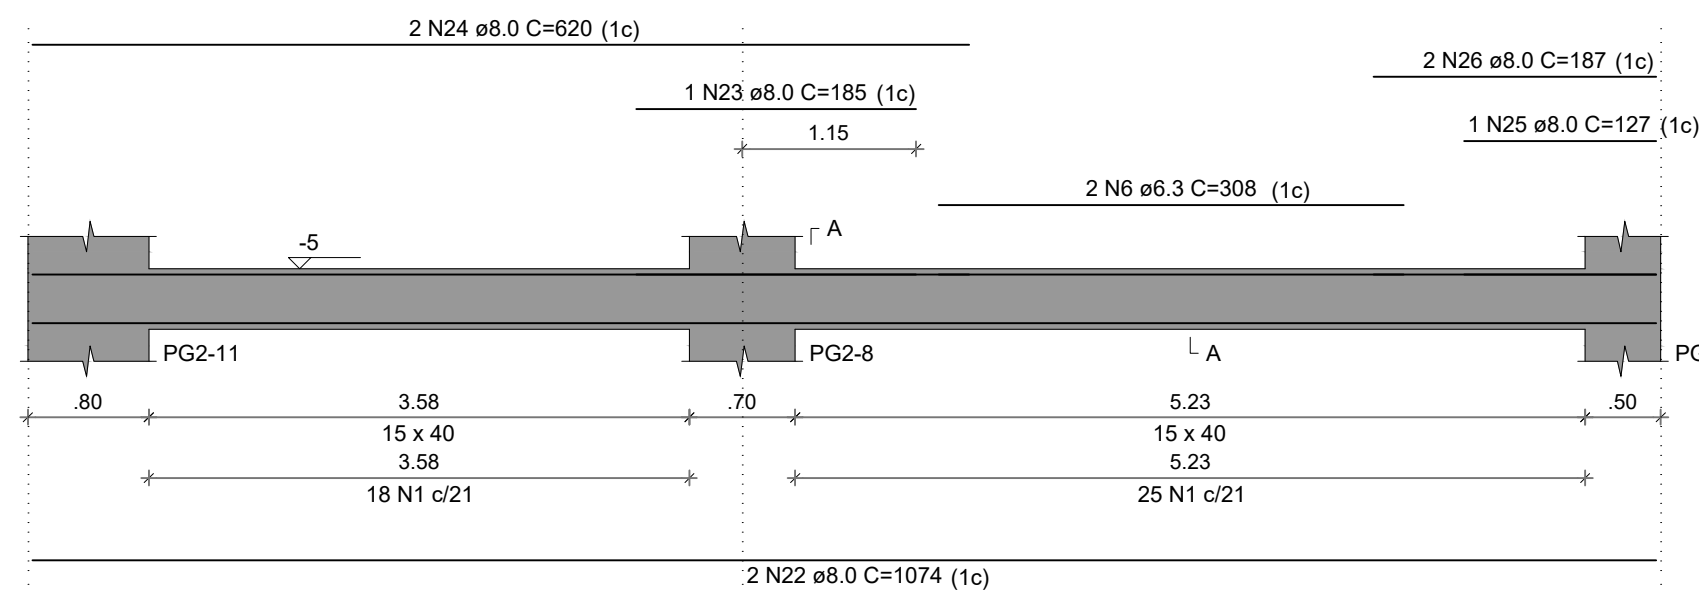


VBG2-17

ESC 1:50

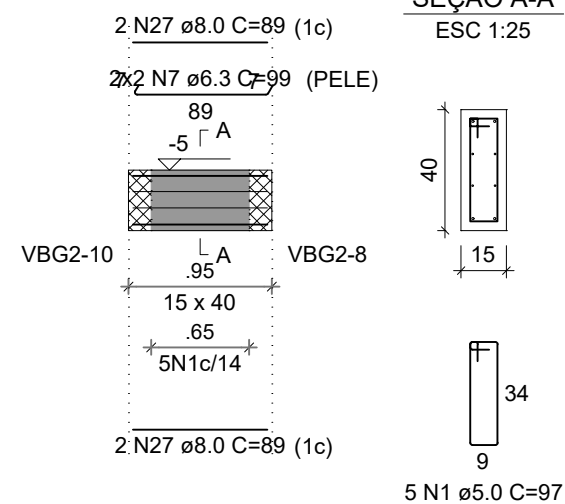


VBG2-18

ESC 1:50

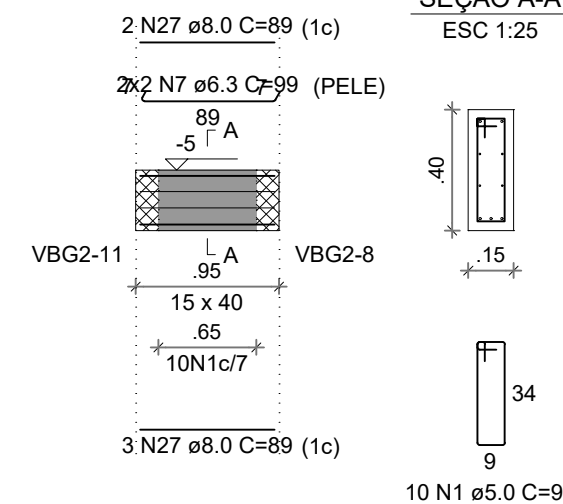


VBG2-19

ESC 1:50

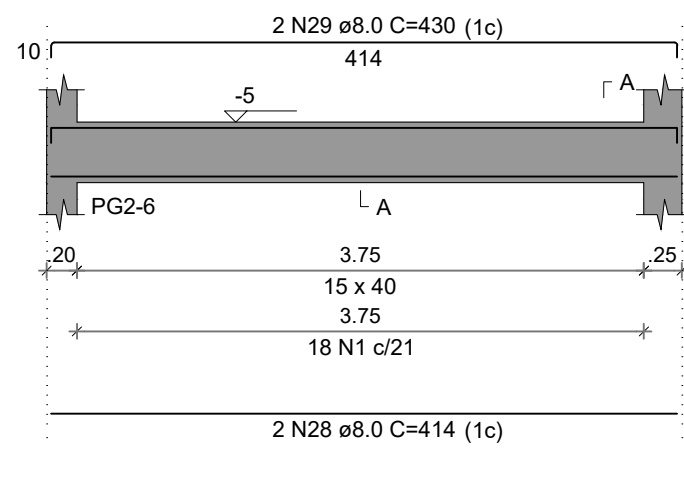


VBG2-23

ESC 1:50

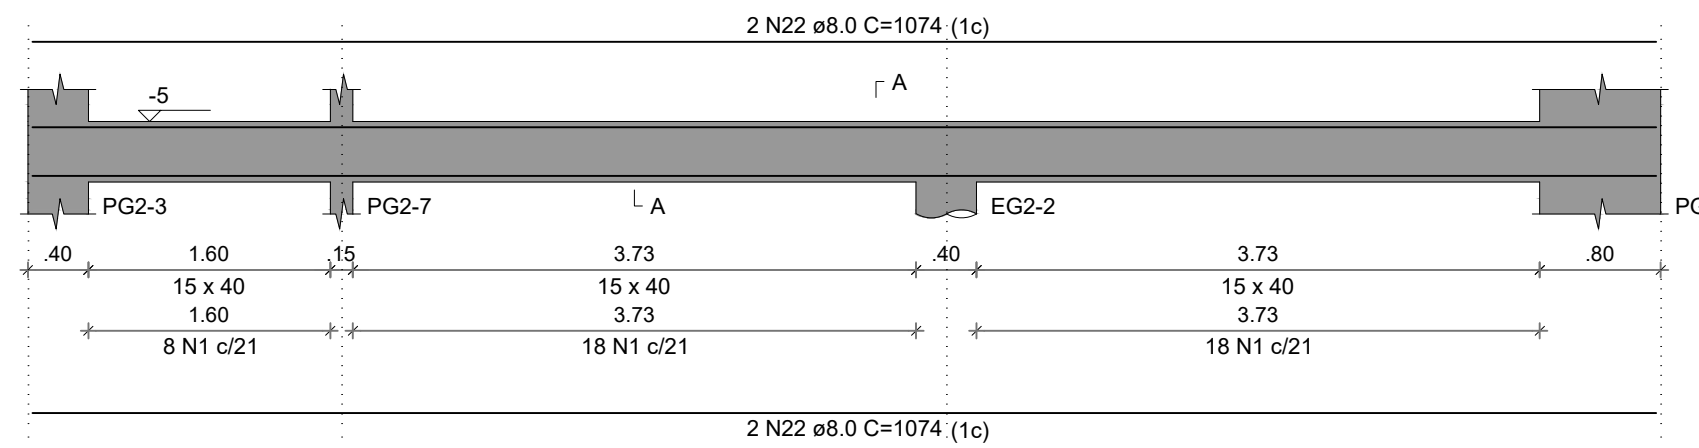


VBG2-7

ESC 1:50

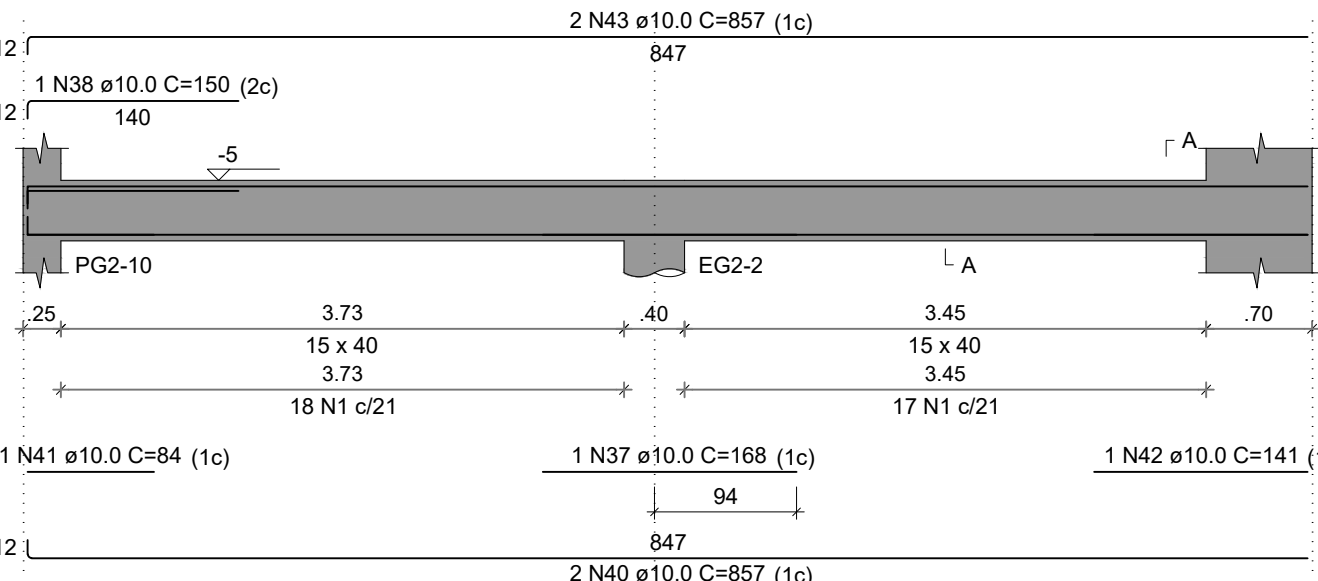


VBG2-10

ESC 1:50

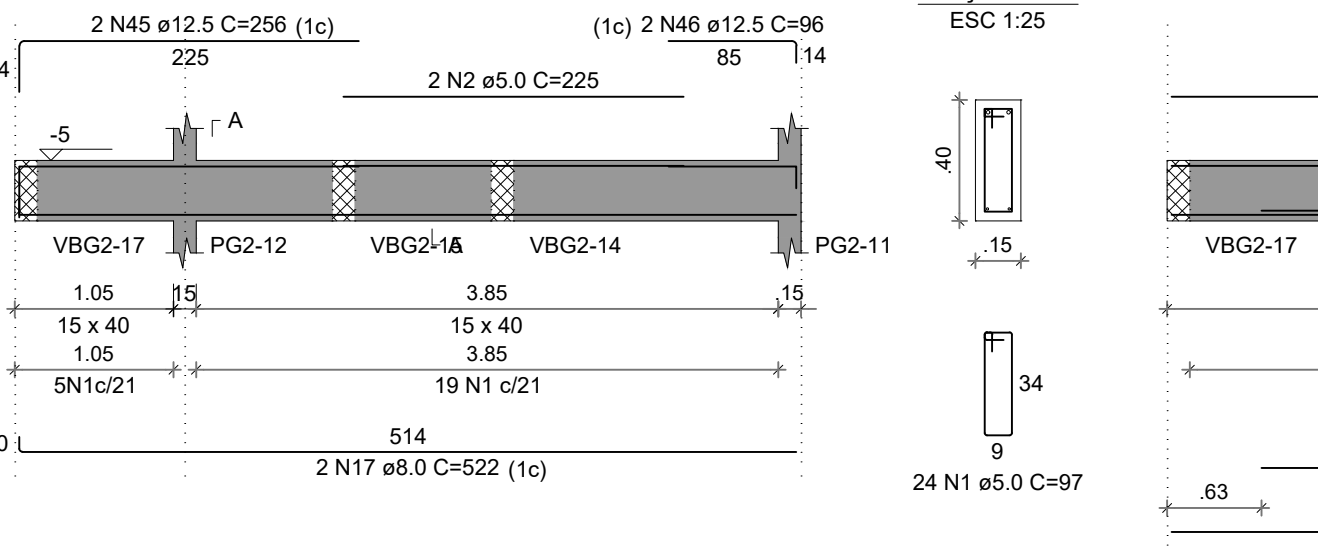


VBG2-11

ESC 1:50

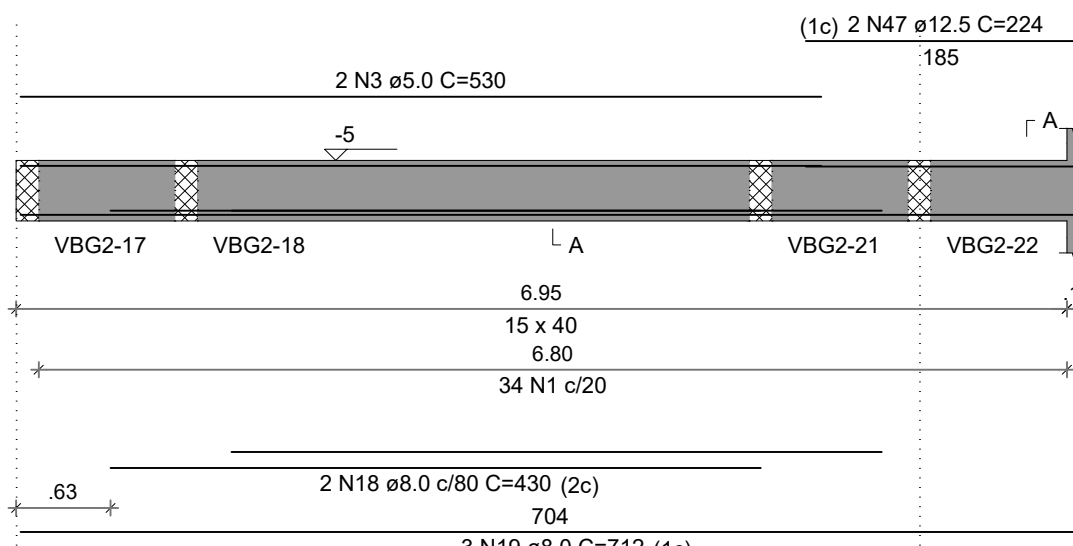


VBG2-8

ESC 1:50

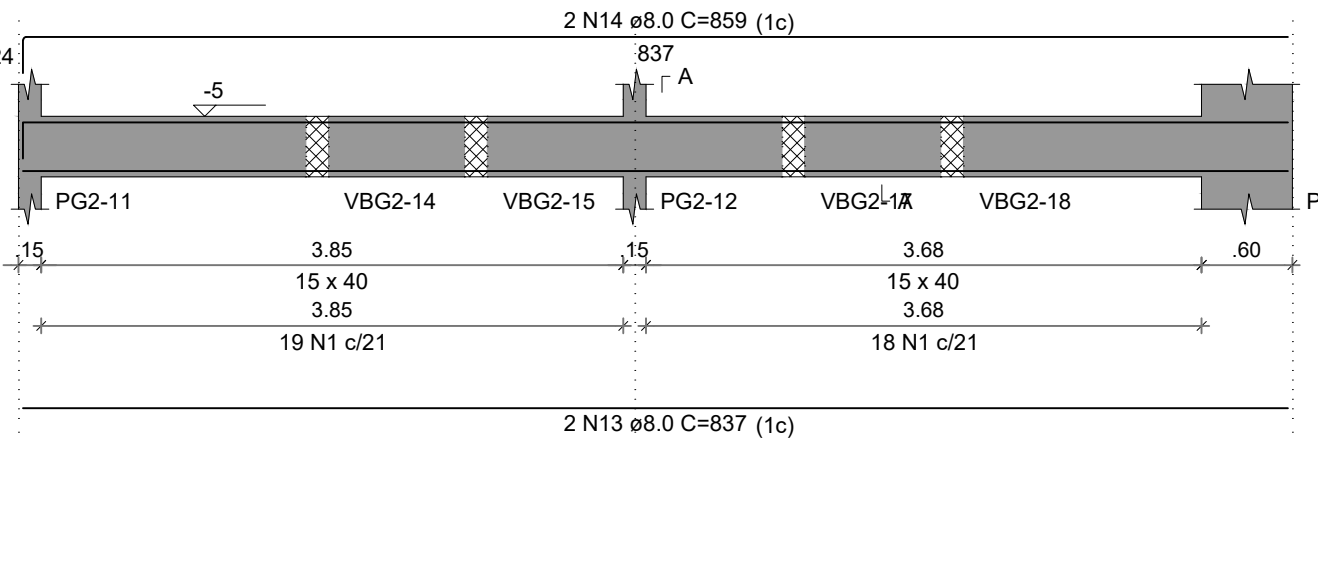


VBG2-12

ESC 1:50

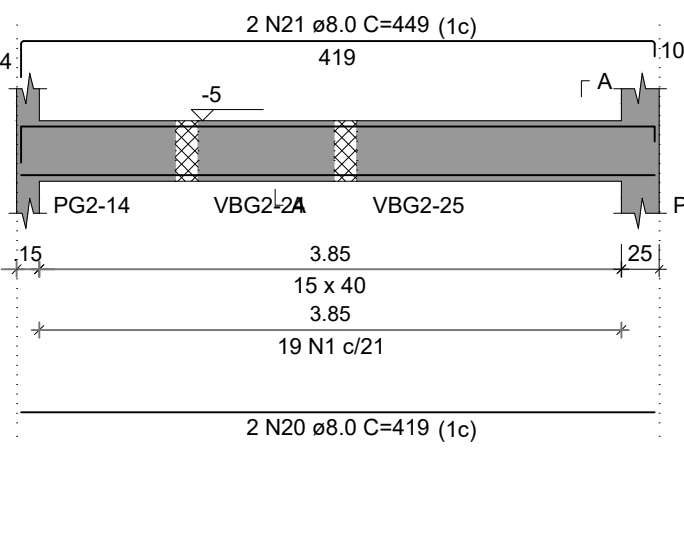


VBG2-16

ESC 1:50

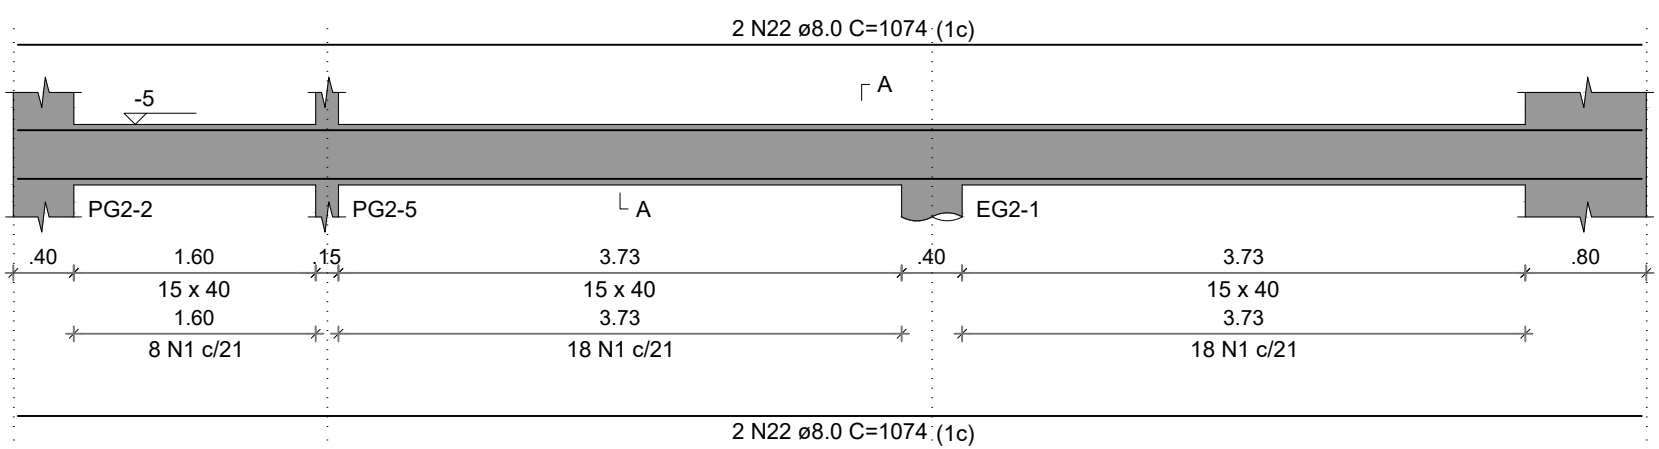


VBG2-14

ESC 1:50

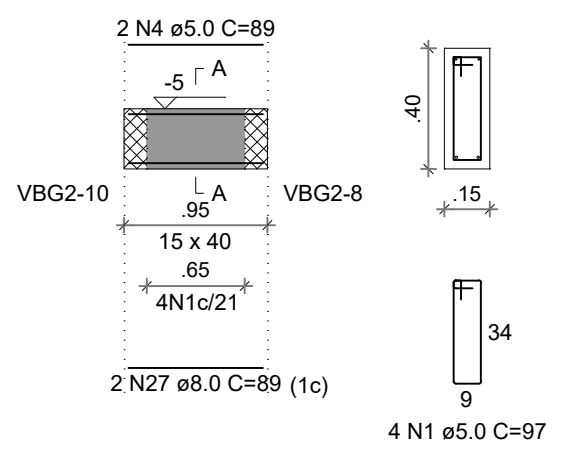


VBG2-15

ESC 1:50

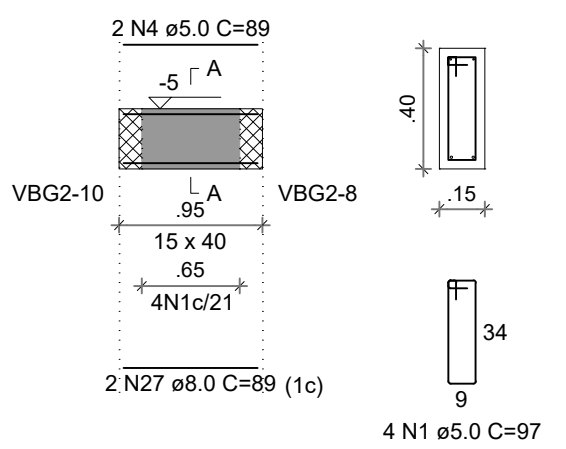


VBG2-21

ESC 1:50

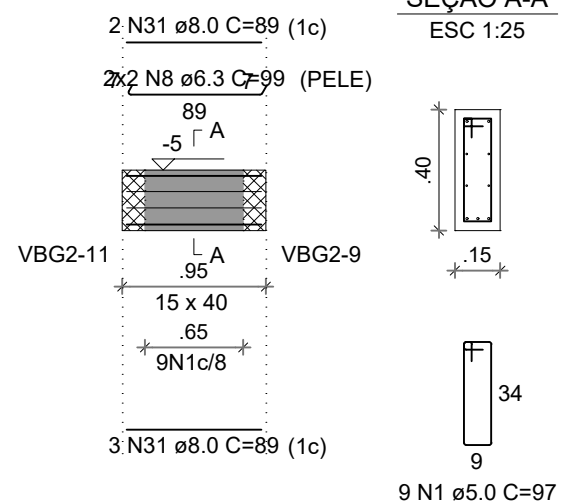


VBG2-22

ESC 1:50

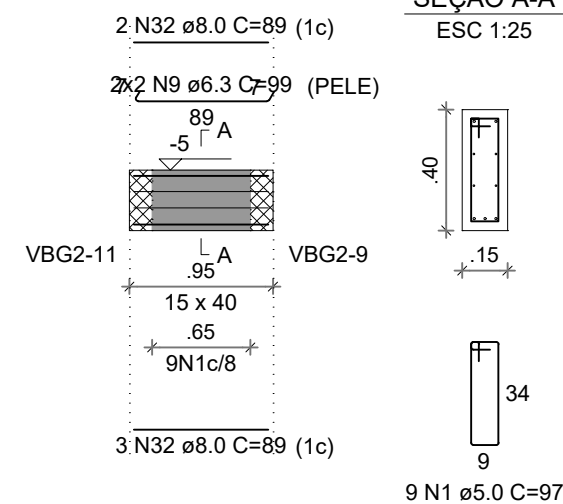


VBG2-24

ESC 1:50

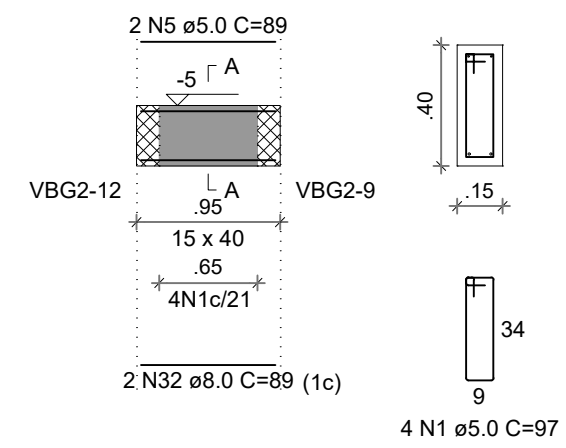


VBG2-25

ESC 1:50

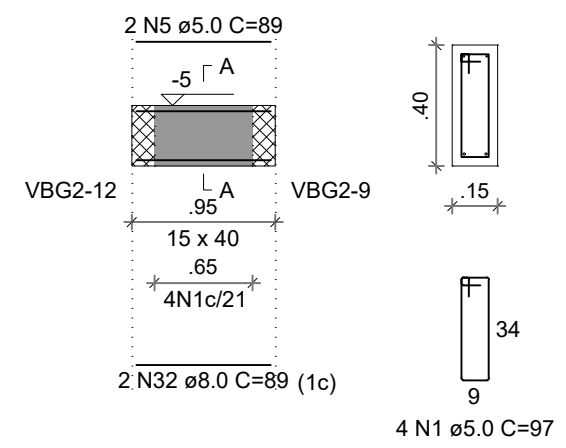

VBG2-26

ESC 1:50

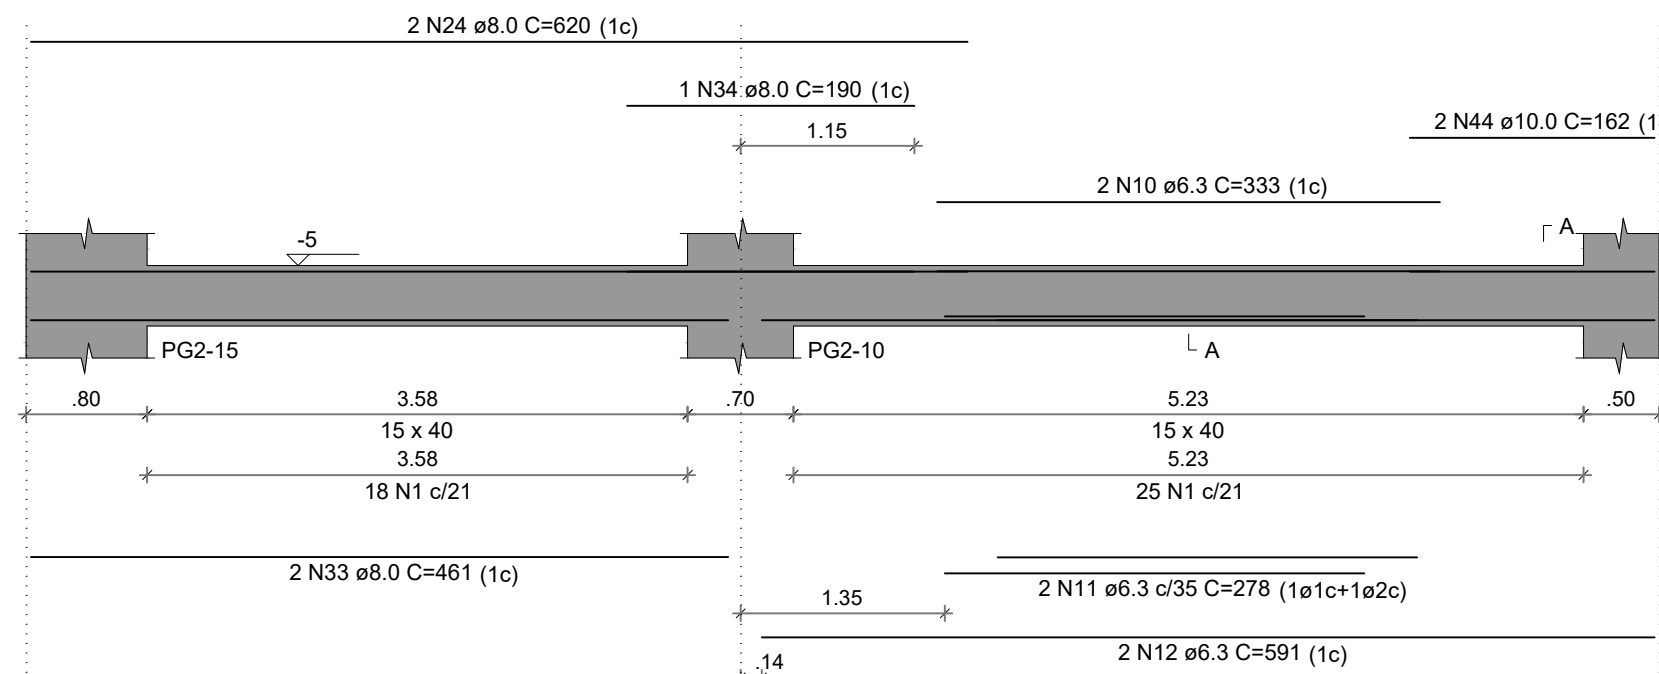


RELAÇÃO DO AÇO

AÇO	N	DIAM (mm)	QUANT	C.UNIT (cm)	C.TOTAL (cm)
CA60	1	5.0	481	97	46657
	2	5.0	2	225	450
	3	5.0	2	530	1060
	4	5.0	4	89	356
	5	5.0	4	89	356
CA50	6	6.3	2	308	616
	7	6.3	8	99	792
	8	6.3	4	99	396
	9	6.3	4	99	396
	10	6.3	2	333	666
	11	6.3	2	278	556
	12	6.3	2	591	1182
	13	8.0	4	837	3348
	14	8.0	2	859	1718
	15	8.0	1	115	115
	16	8.0	2	845	1690
	17	8.0	2	522	1044
	18	8.0	2	430	860
	19	8.0	3	712	2136
	20	8.0	4	419	1676
	21	8.0	2	449	898
	22	8.0	10	1074	10740
	23	8.0	1	185	185
	24	8.0	4	620	2480
	25	8.0	1	127	127
	26	8.0	2	187	374
	27	8.0	13	89	1157
	28	8.0	2	414	828
	29	8.0	2	430	860
	30	8.0	2	435	870
	31	8.0	5	89	445
	32	8.0	9	89	801
	33	8.0	2	461	922
	34	8.0	1	190	190
	35	10.0	2	847	1694
	36	10.0	1	78	78
	37	10.0	2	168	336
	38	10.0	2	150	300
	39	10.0	2	847	1694
	40	10.0	2	857	1714
	41	10.0	1	84	84
	42	10.0	1	141	141
	43	10.0	2	857	1714
	44	10.0	2	162	324
	45	12.5	2	256	512
	46	12.5	2	96	192
	47	12.5	2	224	448

RESUMO DO AÇO

AÇO	DIAM (mm)	C.TOTAL (m)	PESO + 10% (kg)
CA50	6.3	46	12.4
	8.0	334.6	145.2
	10.0	80.8	54.8
CA60	5.0	488.8	12.2
			82.9

Volume de concreto (C-30) = 6.58 m³
Área de forma = 104.11 m²

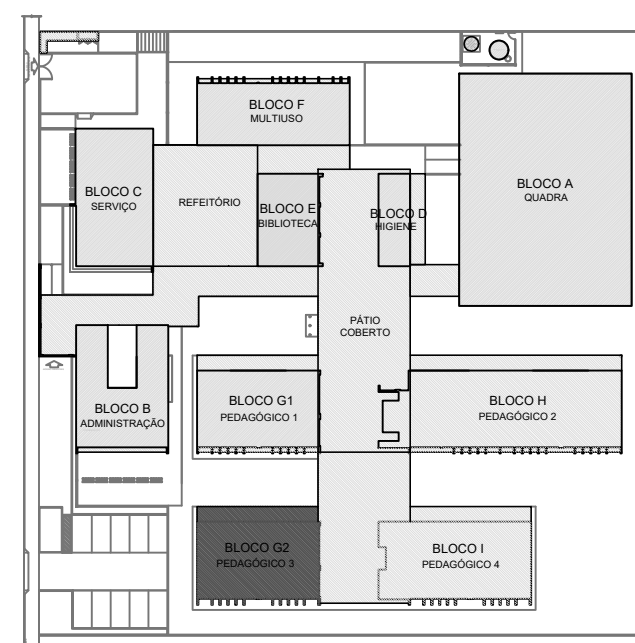

CROQUI DE REFERÊNCIA - IMPLANTAÇÃO

NOTAS GERAIS:

- TODAS AS MEDIDAS DEVEM SER CONFERIDAS EM OBRA, "IN LOCO", ANTES DA REALIZAÇÃO DE QUALQUER ATIVIDADES;
- RECOMENDAMOS A REALIZAÇÃO DO ESTUDO DOS PROJETOS ANTES DA REALIZAÇÃO DAS ATIVIDADES, POIS O PROFISSIONAL EXECUÇÃO É CORRESPONSÁVEL PELO PROCESSO DE ANÁLISE TÉCNICA;
- ANTES DE INICIAR AS ATIVIDADES DE EXECUÇÃO É FUNDAMENTAL A ELABORAÇÃO DA ART DE EXECUÇÃO CONFORME AS ORIENTAÇÕES DO CREA ESTADUAL;
- SEMPRE OBSERVAR AS UNIDADES DE MEDIDAS INFORMADAS EM PLANTA, POIS PODEM SER ALTERADAS PARA MELHOR REPRESENTAÇÃO DAS INFORMAÇÕES E/OU DETALHES;
- SEMPRE OBSERVAR AS COTAS INFORMADAS EM PLANTA, POIS PODEM SER MODIFICADAS PARA MELHOR REPRESENTAÇÃO DAS INFORMAÇÕES E/OU DETALHES;
- ORIENTAMOS QUE DEVERÃO SER ANALISADOS OS ARQUIVOS IFC DISPONIBILIZADOS, ANTES DE UMA CONSULTA PRÉVIA À EQUIPE DE DESENVOLVIMENTO DOS PROJETOS;
- PARA TODAS E QUALQUER DIVERGÊNCIAS, A EQUIPE DE DESENVOLVIMENTO DOS PROJETOS DEVERÁ SER ACIONADA;
- QUAISQUER ALTERAÇÕES REALIZADAS NO PROJETO PELA EQUIPE DE EXECUÇÃO DEVEM SER DOCUMENTADAS NOS PROJETOS "AS BUILT";

NOTAS ESPECÍFICAS ESTRUTURAIS:

- EM QUESTÕES ONDE AS DÚVIDAS E/OU DIVERGÊNCIAS NÃO AFETEM ESTRUTURALMENTE O PLANEJAMENTO ARQUITETÔNICO, OS PROJETOS DE ARQUITETURA SERÃO PRIORIDADE;
- A ESTRUTURA FOI DIMENSIONADA PARA UTILIZAR CONCRETO 30MPA EM SUA TOTALIDADE;
- O DETALHE DE FUNDAÇÃO "BLOCOS E ESTACAS" INSERIDO NO DESENHO É APENAS SUGESTIVO, ONDE NUNCA DEVEM SER EXECUTADOS SEM A REALIZAÇÃO DOS ESTUDOS DE SOLO CONFORME AS NORMATIVAS VIGENTES;
- O DETALHE DE FUNDAÇÃO "ESTACAS SOLADAS" INSERIDO NO DESENHO É APENAS SUGESTIVO, POIS NUNCA DEVEM SER EXECUTADOS SEM A REALIZAÇÃO DOS ESTUDOS DE SOLO CONFORME AS NORMATIVAS VIGENTES;
- A ESTRUTURA FOI DIMENSIONADA PARA QUE O BALDRAME ESTEJA 5 CM "CINCO CENTÍMETROS" ABAIXO DO NÍVEL O "ZERO" DO RISO DA ARQUITETURA "ACABADO";
- A ESTRUTURA FOI DIMENSIONADA PARA QUE AS VIGAS BALDRAMES SEJAM EXECUTADAS SOBRE OS BLOCOS PARA MINIMIZAR OS IMPACTOS DE FURTO ESTRUTURAIS CONFORME AS COMPATIBILIZAÇÕES REALIZADAS DURANTE O PROCESSO DE ELABORAÇÃO DOS PROJETOS;
- TODOS OS FURTO NECESSÁRIOS A SEREM CONFECCIONADOS PARA AS INSTALAÇÕES, ESTÃO CONTEMPLADOS NO PROJETO COM TODAS AS INFORMAÇÕES TÉCNICAS PARA SUA PREVISÃO CONSTRUTIVA DURANTE A FASE DE MONTAGEM DE ARMADURA E FORMAS;
- TODAS AS VIGAS ACIMA DO NÍVEL O "ZERO" DEVEM RECEBER UMA CONTRA FLEXA DE 1 CM "UM CENTÍMETRO";
- TODAS AS VIGAS ACIMA DO NÍVEL O "ZERO" DEVEM RECEBER UMA CONTRA FLEXA DE 1 CM "UM CENTÍMETRO";
- TODAS AS LAJES ACIMA DO NÍVEL O "ZERO" DEVEM RECEBER UMA CONTRA FLEXA DE 1 CM "UM CENTÍMETRO";
- TODAS AS LAJES ACIMA DO NÍVEL O "ZERO" DEVEM RECEBER UMA CONTRA FLEXA SUPERIOR A 1 CM "UM CENTÍMETRO";
- TODOS OS LOCAIS QUE CONTEMPLAREM A JUNCÃO DE DOIS BLOCOS ESTRUTURAIS, DEVE SER CONSIDERADO A APLICAÇÃO DA JUNTA DE SELAÇÃO NOS ELEMENTOS EM SUA TOTALIDADE;

EXECUÇÃO

- RECOMENDAMOS QUE A LOCAÇÃO DA ESTRUTURA SEJA REALIZADA ATRAVÉS DE EQUIPAMENTOS HOMOLOGADOS E DEVIDAMENTE CALIBRADOS PELOS ÓRGÃOS DE AFERÇÃO E QUALIDADE ISO 9001;
- É FUNDAMENTAL A UTILIZAÇÃO DE ESPALHADORES DE ARMADURA PARA MONTAGEM E CONSTRUÇÃO DE TODOS OS ELEMENTOS ESTRUTURAIS;
- NO ATO DE EXECUÇÃO DAS VIGAS BALDRAMES E BLOCOS, DEVE SER LANÇADO UM TRAÇO DE BRITA O "ZERO" EM TODA SUA EXTENSÃO;
- TODAS AS VIGAS BALDRAMES E BLOCOS DEVEM SER IMPERMEABILIZADOS UTILIZANDO A APLICAÇÃO DE MANTA LÍQUIDA;
- APÓS A REALIZAÇÃO DA CONCRETAGEM DOS ELEMENTOS, TODA A ESTRUTURA DEVE PERMANECER COM ESCORAMENTO DE 100% "CEM PORCENTO" PELO PERÍODO DE 30 "TRINTA" DIAS;
- APÓS A REALIZAÇÃO DA CONCRETAGEM DOS ELEMENTOS QUE POSSUAM CONTRA FLEXA IGUAL OU SUPERIOR A 3 CM "TRÊS CENTÍMETROS", DEVEM PERMANECER COM ESCORAMENTO DE 100% "CEM PORCENTO" PELO PERÍODO DE 45 "QUARENTA E CINCO" DIAS;
- TODAS AS LAJES DEVEM SER IMPERMEABILIZADAS UTILIZANDO MANTA ALUMINIZADA;
- OS ELEMENTOS ESTRUTURAIS SOMENTE PODEM SER CONCRETADOS APÓS A PLENA VALIDAÇÃO DO ENGENHEIRO DE EXECUÇÃO RESPONSÁVEL PELO PROCESSO DE CONFERÊNCIA E MONTAGEM;

CONTROLE DE REVISÕES

Nº	DATA	DESCRIÇÃO
----	------	-----------

FNDE Fundo Nacional de Desenvolvimento da Educação

MINISTÉRIO DA
EDUCAÇÃO

PROJETO PADRÃO - FNDE

PROPRIETÁRIO: .

ENDEREÇO:

MUNICÍPIO - UF:

PROPRIETÁRIO: **PATRICK MELO CAVALCANTE:00998908363**
RESP. TÉCNICO: CREA

AUTOR DO PROJETO: CAU

DLFO: CREA

RA

OBSERVAÇÕES:

ESCOLA 9 SALAS DE AULA - MODELO TÉRREO

PROJETO DE ESTRUTURA

COORDENAÇÃO: CGEST - Coordenação Geral de Infraestrutura Educacional

ARMAÇÕES DE FUNDAÇÕES
BLOCO G2 - PEDAGÓGICO 3

SFN

REVISÃO: R 00

FORMATO: 1050X594

ESCALA: INDICADA


DATA EMISSÃO: JAN/2021

FRANCHA: 87/126


BG2-8=BG2-9=BG2-10

2xR40


PLANTA
ESC 1:25

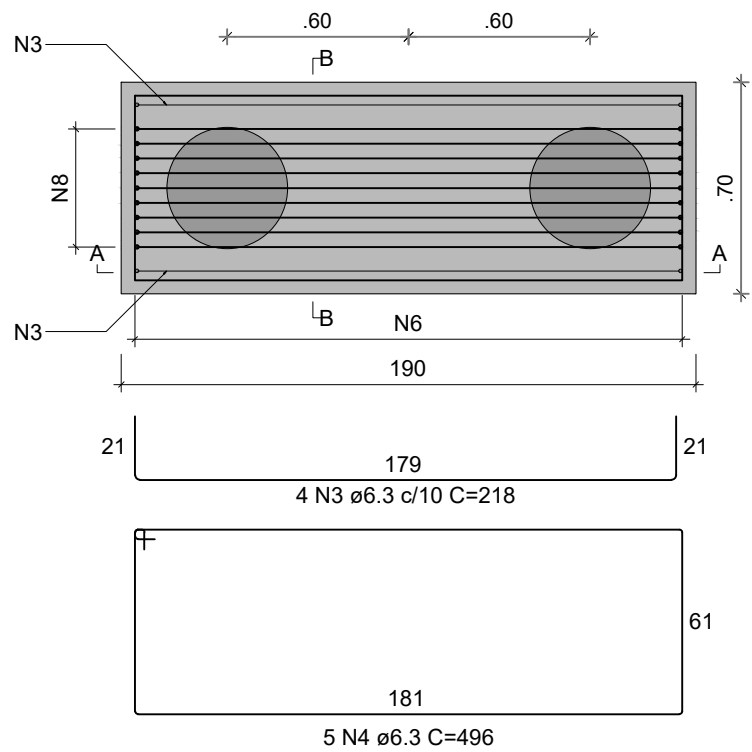


CORTE A-A
ESC 1:25

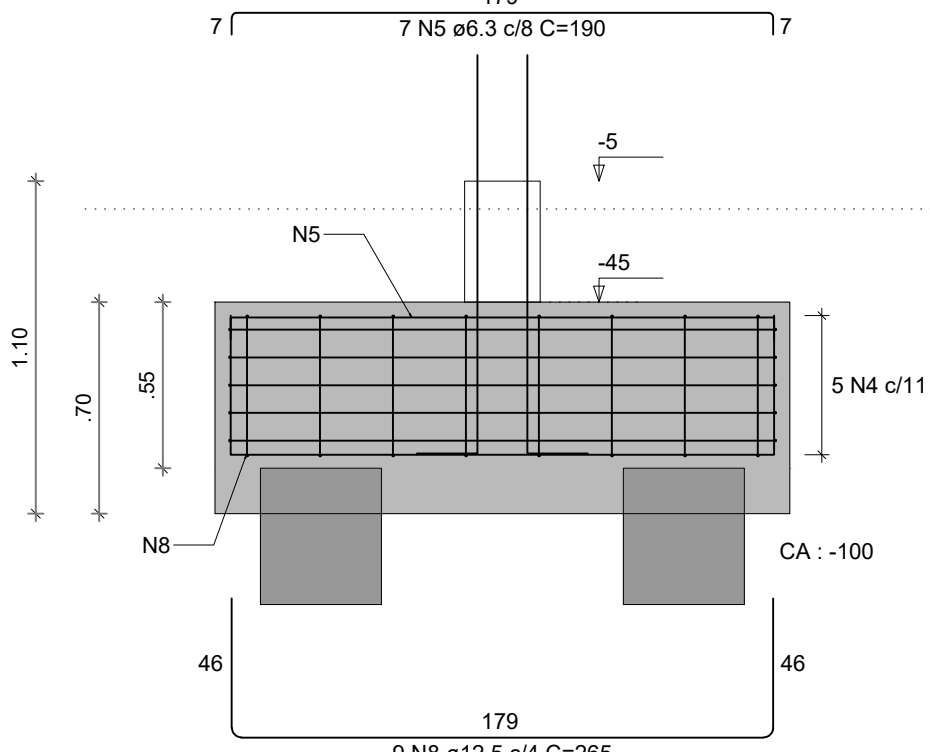


CORTE B-B
ESC 1:25

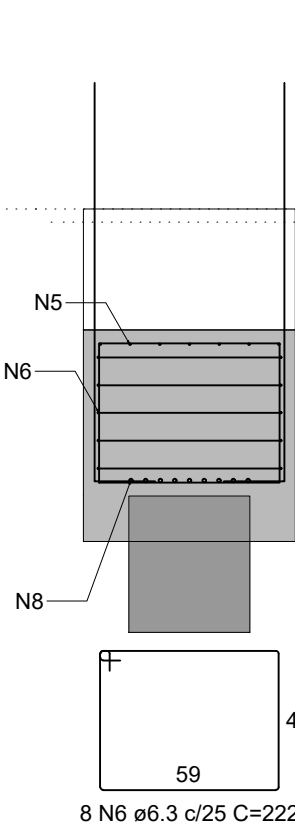


PG2-10

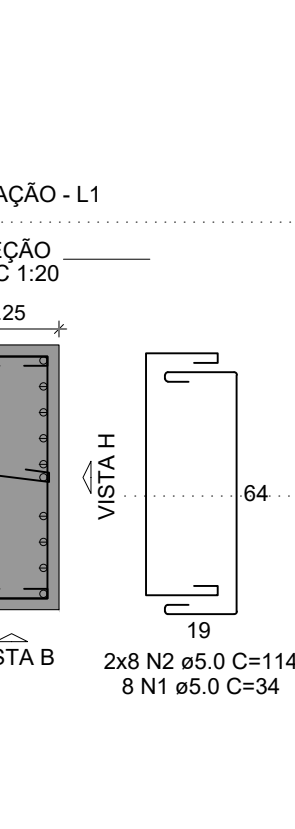


VISTA H
ESC 1:25

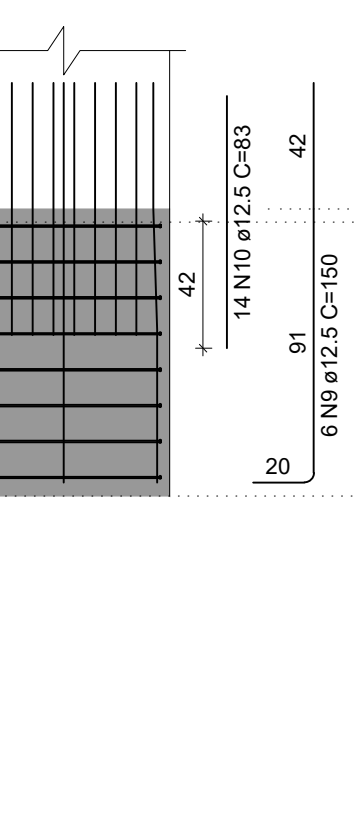


VISTA B
ESC 1:25

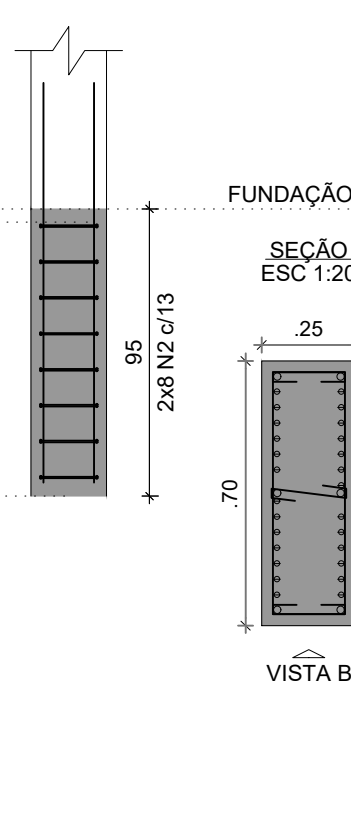


PG2-8

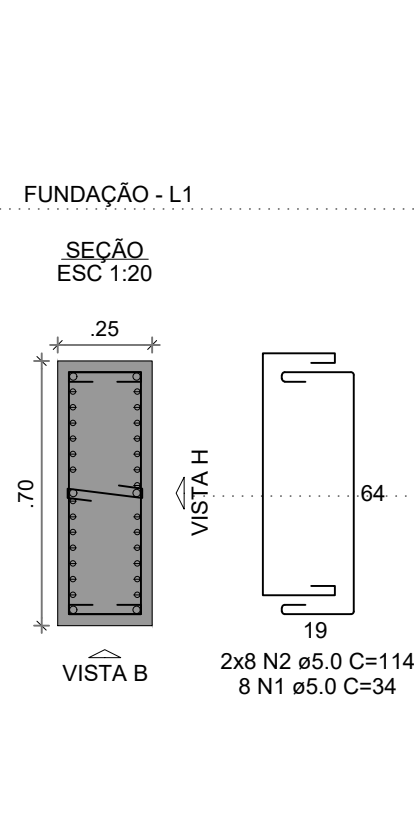


VISTA H
ESC 1:25

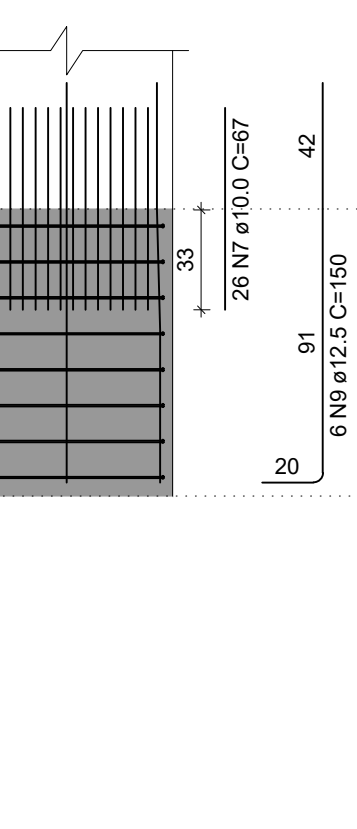


VISTA B
ESC 1:25

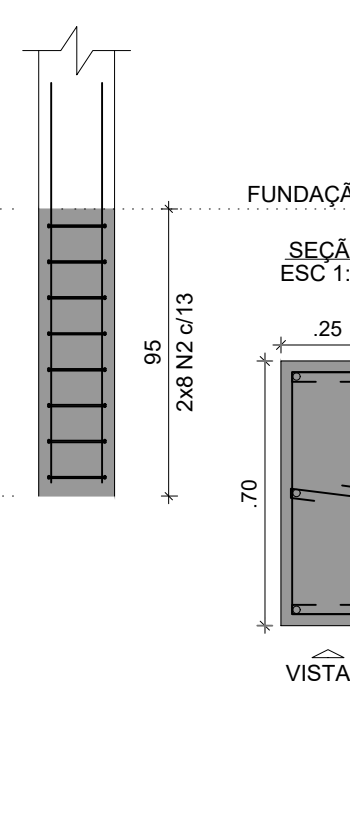


PG2-9

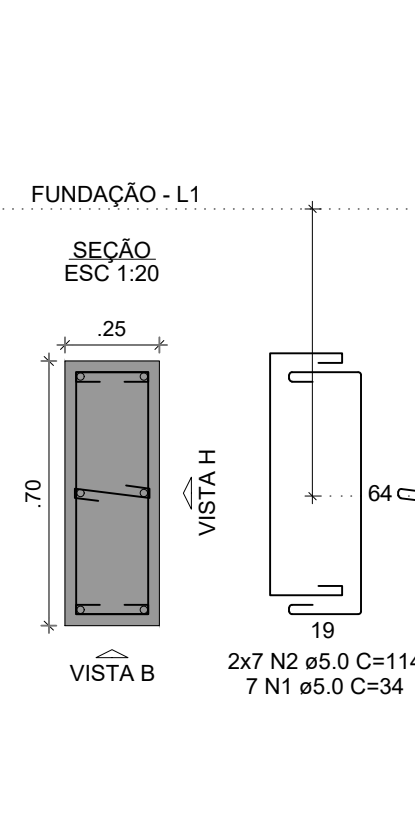

VISTA H
ESC 1:25

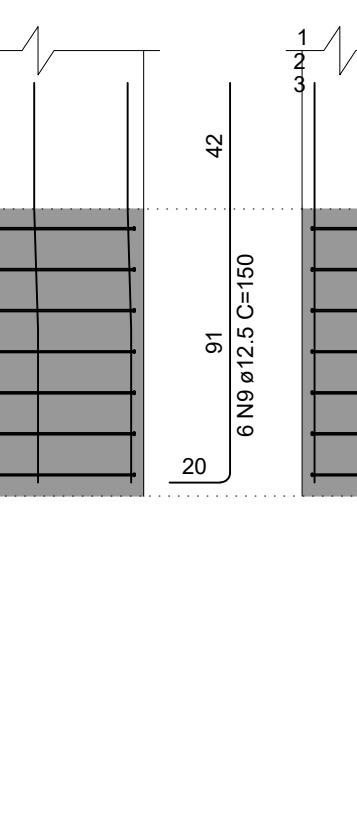


VISTA B
ESC 1:25

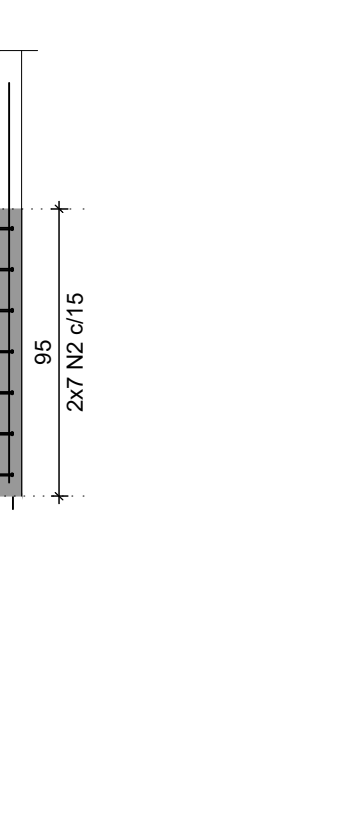


BG2-1=BG2-3=BG2-4=BG2-5=BG2-6=BG2-7=BG2-13

1xR40


PLANTA
ESC 1:25

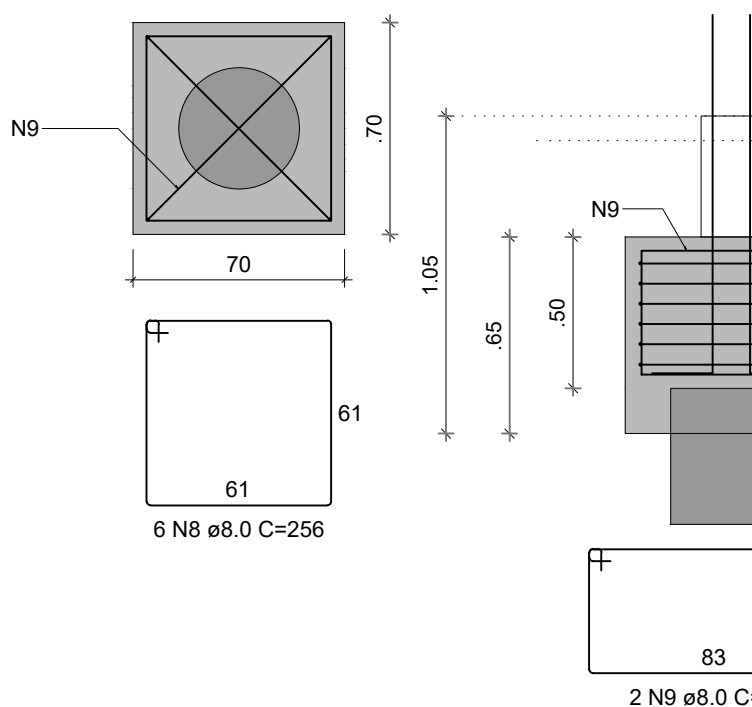


CORTE
ESC 1:25

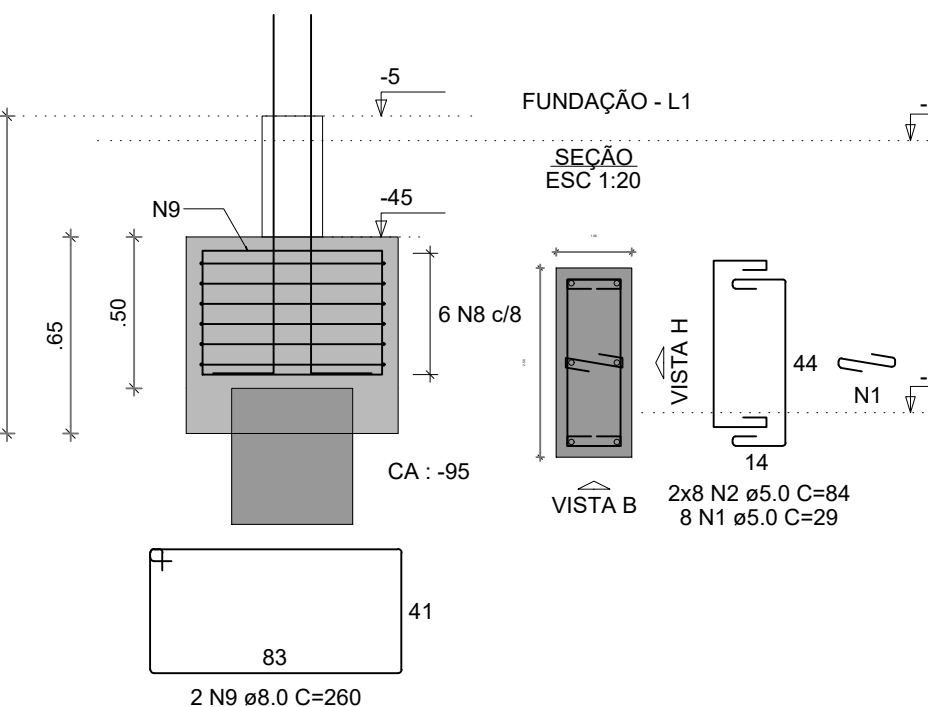


PG2-1

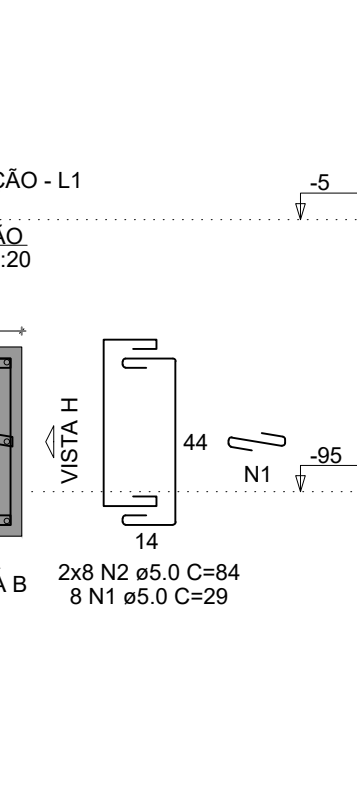


VISTA H
ESC 1:25

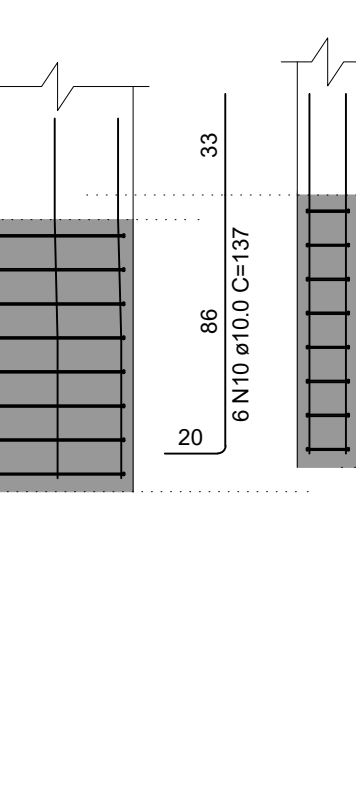


VISTA B
ESC 1:25

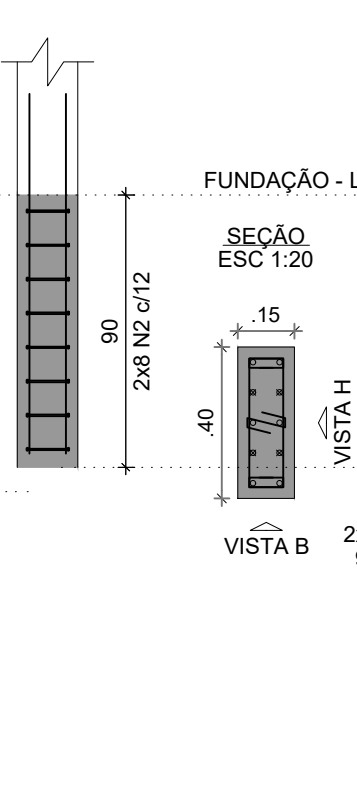


PG2-3

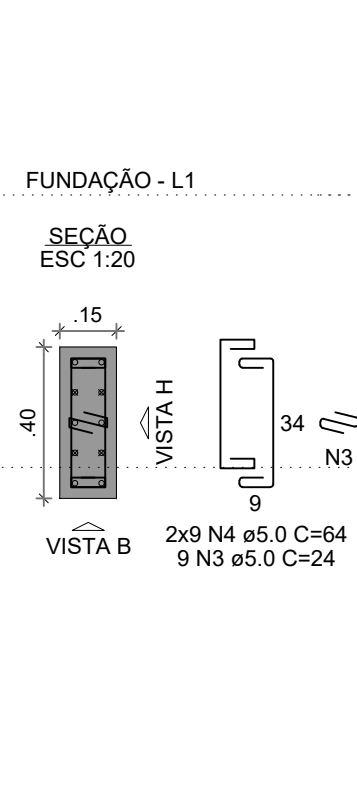


VISTA H
ESC 1:25

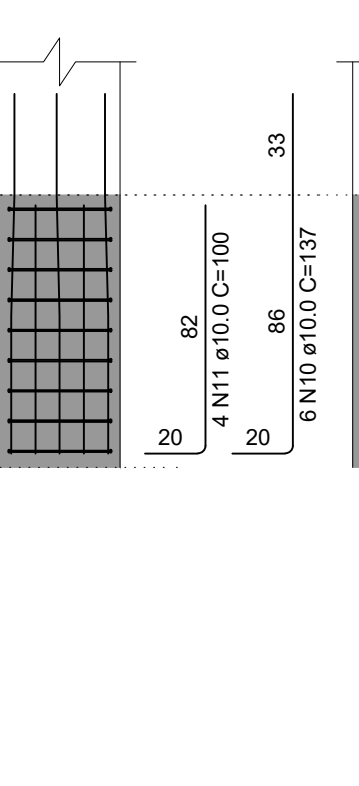


VISTA B
ESC 1:25

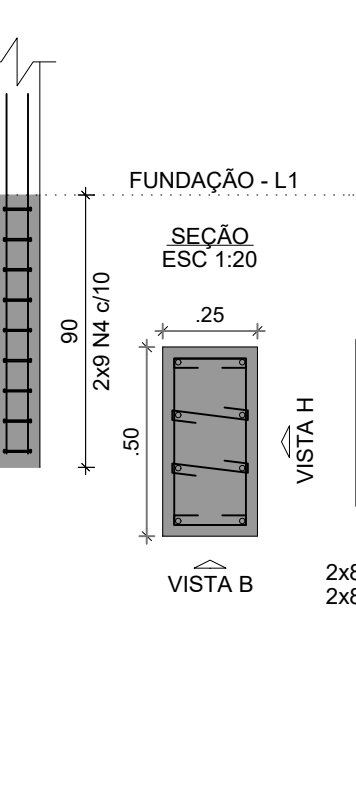


PG2-4

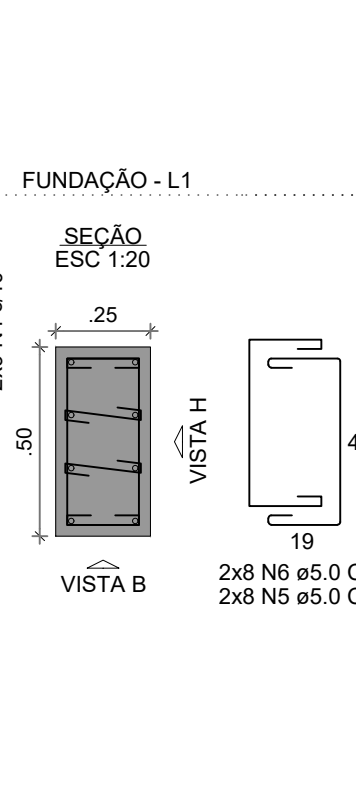


VISTA H
ESC 1:25

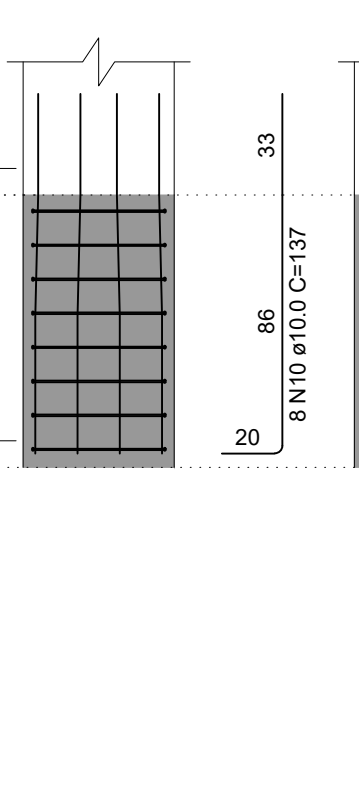


VISTA B
ESC 1:25

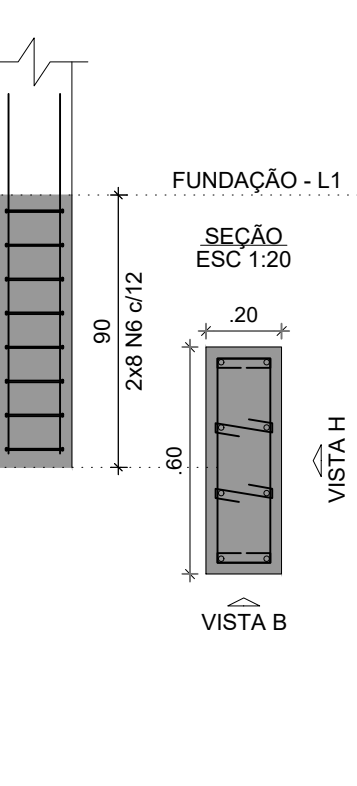


PG2-6=PG2-13

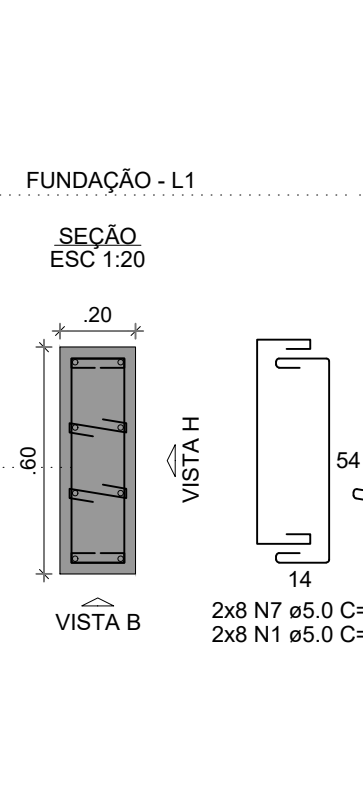


VISTA H
ESC 1:25

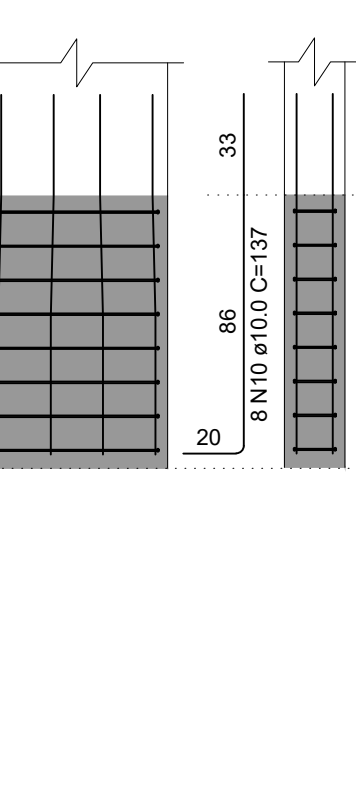


VISTA B
ESC 1:25

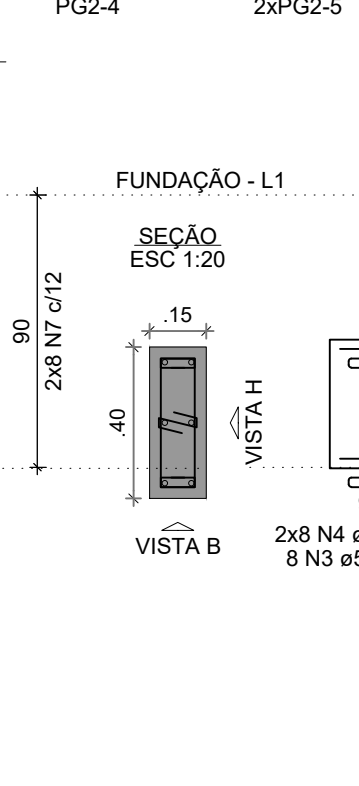


7xBG2-6
PG2-4

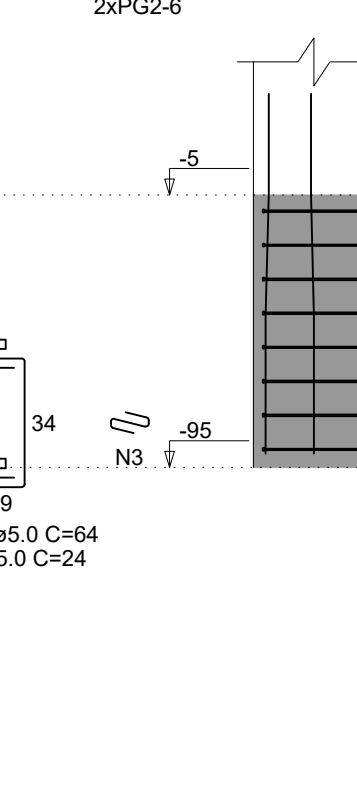


PG2-1
2xPG2-5

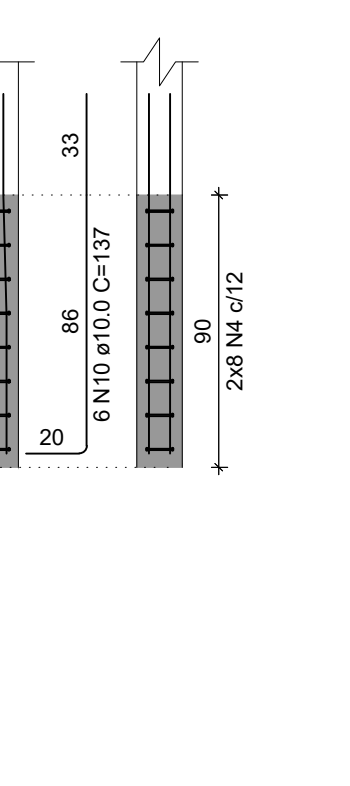


PG2-3
2xPG2-6

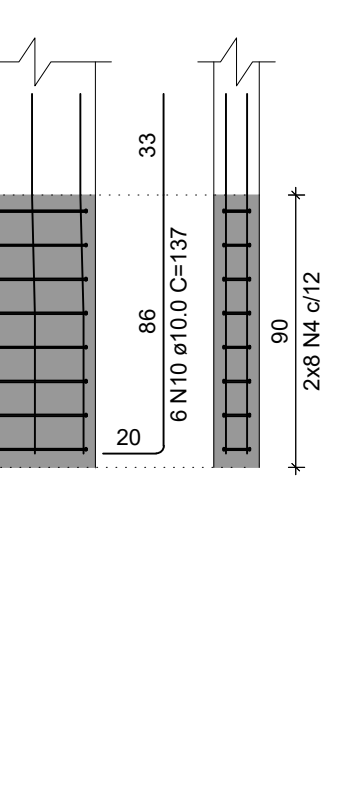

VISTA H
ESC 1:25

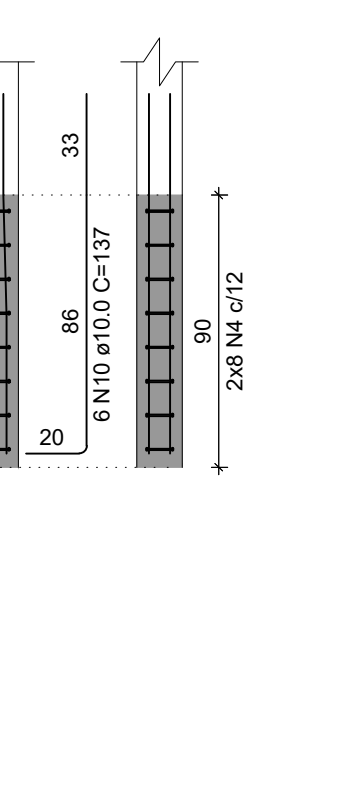

VISTA B
ESC 1:25

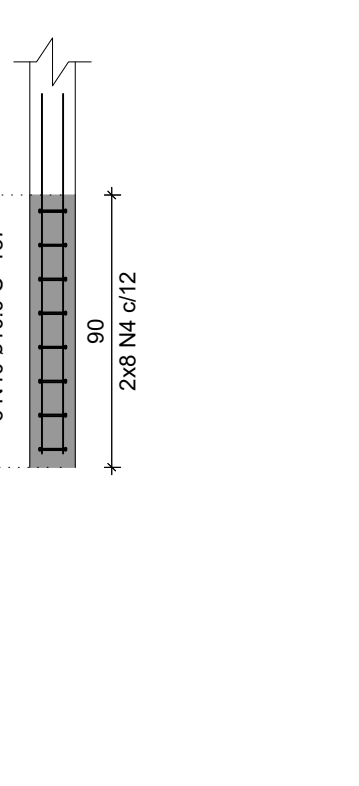

RELAÇÃO DO AÇO

AÇO	N	DIAM (mm)	QUANT	C.UNIT (cm)	C.TOTAL (cm)
CA60		5.0	23	34	782
CA50		5.0	48	114	5244
	4	6.3	12	218	2616
	5	6.3	15	496	7440
	6	6.3	21	190	3990
	7	6.3	24	222	5328
	8	10.0	26	67	1742
	9	12.5	27	265	7155
	10	12.5	18	150	2700
	11	12.5	14	83	1162

RELAÇÃO DO AÇO

AÇO	N	DIAM (mm)	QUANT	C.UNIT (cm)	C.TOTAL (cm)
CA60	1	5.0	40	29	1160
	2	5.0	16	84	1344
	3	5.0	25	24	600
	4	5.0	50	64	3200
	5	5.0	16	34	544
	6	5.0	16	94	1504
	7	5.0	32	94	3008
	8	8.0	42	256	10752
	9	8.0	14	260	3640
	10	10.0	48	137	6576
	11	10.0	4	100	400

NOTAS GERAIS:

1. TODAS AS MEDIDAS DEVEM SER CONFERIDAS EM OBRA, "IN LOCO", ANTES DA REALIZAÇÃO DE QUALQUER ATIVIDADE;
2. RECOMENDAMOS A REALIZAÇÃO DO ESTUDO DOS PROJETOS ANTES DA REALIZAÇÃO DAS ATIVIDADES, POIS O PROFISSIONAL DE EXECUÇÃO É CORRESPONSÁVEL PELO PROCESSO DE ANÁLISE TÉCNICA.
3. ANTES DE INICIAR AS ATIVIDADES DE EXECUÇÃO É FUNDAMENTAL A ELABORAÇÃO DA ART DE EXECUÇÃO CONFORME AS ORIENTAÇÕES DO CREA ESTADUAL;
4. SEMPRE OBSERVAR AS UNIDADES DE MEDIDAS INFORMADAS EM PLANTA, POIS PODEM SER ALTERADAS PARA MELHOR REPRESENTAÇÃO DAS INFORMAÇÕES E/OU DETALHES;
5. SEMPRE OBSERVAR AS COTAS INFORMADAS EM PLANTA, POIS PODEM SER MODIFICADAS PARA MELHOR REPRESENTAÇÃO DAS INFORMAÇÕES E/OU DETALHES;
6. ORIENTAMOS QUE DEVERÃO SER ANALISADOS OS ARQUIVOS IFC DISPONIBILIZADOS, ANTES DE UMA CONSULTA PRÉVIA A EQUIPE DE DESENVOLVIMENTOS DOS PROJETOS.
7. PARA TODAS E QUALQUER DIVERGÊNCIAS, A EQUIPE DE DESENVOLVIMENTO DOS PROJETOS DEVERÁ SER ACIONADA.
8. QUALQUER ALTERAÇÕES REALIZADAS NO PROJETO PELA EQUIPE DE EXECUÇÃO DEVEM SER DOCUMENTADAS NOS PROJETOS "AS BUILT".

NOTAS ESPECÍFICAS ESTRUTURAIS:

1. EM QUESTÕES ONDE AS DÚVIDAS SÓU DIVERGÊNCIAS NÃO AFETEM ESTRUTURALMENTE O PLANEJAMENTO ARQUITETÔNICO, OS PROJETOS DE ARQUITETURA SERÃO PRIORIDADE;
2. A ESTRUTURA FOI DIMENSIONADA PARA UTILIZAR CONCRETO 30MPA EM SUA TOTALIDADE;
3. O DETALHE DE FUNDAÇÃO "BLOCOS E ESTACAS" INSERIDO NO DESENHO É APENAS SUGESTIVO, ONDE NUNCA DEVEM SER EXECUTADOS SEM A REALIZAÇÃO DOS ESTUDOS DE SOLO CONFORME AS NORMATIVAS VIGENTES;
4. O DETALHE DE FUNDAÇÃO "ESTACAS ISOLADAS" INSERIDO NO DESENHO É APENAS SUGESTIVO, POIS NUNCA DEVEM SER EXECUTADOS SEM A REALIZAÇÃO DOS ESTUDOS DE SOLO CONFORME AS NORMATIVAS VIGENTES;
5. A ESTRUTURA FOI DIMENSIONADA PARA QUE O BALDRAME ESTEJA 5 CM "CINCO CENTÍMETROS" ABAIXO DO NÍVEL O "ZERO" DO PISO DA ARQUITETURA "ACABADO";
6. A ESTRUTURA FOI DIMENSIONADA PARA QUE AS VIGAS BALDRAMES SEJAM EXECUTADAS SOBRE OS BLOCOS PARA MINIMIZAR OS IMPACTOS DE FURROS ESTRUTURAIS CONFORME AS COMPATIBILIZAÇÕES REALIZADAS DURANTE O PROCESSO DE ELABORAÇÃO DOS PROJETOS;
7. TODOS OS FURROS NECESSÁRIOS A SEREM CONFECCIONADOS PARA AS INSTALAÇÕES, ESTÃO CONTEMPLADOS NO PROJETO COM TODAS AS INFORMAÇÕES TÉCNICAS PARA SUA PREVISÃO CONSTRUTIVA DURANTE A FASE DE MONTAGEM DE ARMADURA E FORMAS;
8. TODAS AS VIGAS ACIMA DO NÍVEL O "ZERO", DEVEM RECEBER UMA CONTRA FLEXA DE 1 CM "UM CENTÍMETRO";
9. TODAS AS VIGAS ACIMA DO NÍVEL O "ZERO", QUE NECESSITAREM DE UMA CONTRA FLEXA SUPERIOR A 1 CM "UM CENTÍMETRO", ESTÃO SINALIZADAS NA PLANTA DE FORMAS;
10. TODAS AS LAJES ACIMA DO NÍVEL O "ZERO", DEVEM RECEBER UMA CONTRA FLEXA DE 1 CM "UM CENTÍMETRO";
11. TODAS AS LAJES ACIMA DO NÍVEL O "ZERO", QUE NECESSITAREM DE UMA CONTRA FLEXA SUPERIOR A 1 CM "UM CENTÍMETRO", ESTÃO SINALIZADAS NA PLANTA DE FORMAS;
12. OS DETALHAMENTOS DAS ARMADURAS DOS ELEMENTOS ESTRUTURAIS ESTÃO SEPARADOS PELOS NÍVEIS DE EXECUÇÃO;
13. TODOS OS LOCAIS QUE CONTEMPLAREM A JUNÇÃO DE DOIS BLOCOS ESTRUTURAIS, DEVE SER CONSIDERADO A APLICAÇÃO DA JUNTA DE DILATAÇÃO NOS ELEMENTOS EM SUA TOTALIDADE;

EXECUÇÃO

1. RECOMENDAMOS QUE A LOCAÇÃO DA ESTRUTURA SEJA REALIZADA ATRAVÉS DE EQUIPAMENTOS HOMOLOGADOS E DEVIDAMENTE CALIBRADOS PELOS ORGÃOS DE AFERIÇÃO E QUALIDADE ISO 9001;
2. É FUNDAMENTAL A UTILIZAÇÃO DE ESPAÇADORES DE ARMADURA PARA MONTAGEM E CONSTRUÇÃO DE TODOS OS ELEMENTOS ESTRUTURAIS;
3. NO ATO DE EXECUÇÃO DAS VIGAS BALDRAMES E BLOCOS, DEVE SER LANÇADO UM TRAÇO DE BRITA O "ZERO" EM TODA SUA EXTENSÃO;
4. TODAS AS VIGAS BALDRAMES E BLOCOS DEVEM SER IMPERMEABILIZADOS UTILIZANDO A APLICAÇÃO DE MANTA LÍQUIDA;
5. APÓS A REALIZAÇÃO DA CONCRETAGEM DOS ELEMENTOS, TODA A ESTRUTURA DEVE PERMANECER COM ESCORAMENTO DE 100% "CEM PORCENTO" PELO PERÍODO DE 30 "TRINTA" DIAS;
6. APÓS A REALIZAÇÃO DA CONCRETAGEM DOS ELEMENTOS QUE POSSUÍREM CONTRA FLEXA IGUAL OU SUPERIOR A 3 CM "TRÊS CENTÍMETROS", DEVEM PERMANECER COM ESCORAMENTO DE 100 % "CEM PORCENTO" PELO PERÍODO DE 45 "QUARENTA E CINCO" DIAS;
7. TODAS AS LAJES DEVEM SER IMPERMEABILIZADAS UTILIZANDO MANTA ALUMINIZADA;
8. OS ELEMENTOS ESTRUTURAIS SOMENTE PODEM SER CONCRETADOS APÓS A PLENA VALIDAÇÃO DO ENGENHEIRO DE EXECUÇÃO RESPONSÁVEL PELO PROCESSO DE CONFERÊNCIA E MONTAGEM;

AÇO	DIAM (mm)	C.TOTAL (m)	PESO + 10% (kg)
CA50	6.3	193.7	52.1
	10.0	17.4	11.8
CA60	12.5	110.2	116.7
	5.0	60.3	10.2

PESO TOTAL (kg)
CA50 180.7
CA60 10.2

Volume de concreto (C-30) = 3.18 m³

Área de forma = 16.34 m²


RESUMO DO AÇO


AÇO	DIAM (mm)	C.TOTAL (m)	PESO + 10% (kg)
CA50	8.0	143.9	62.5
CA60	10.0	69.8	47.3
CA60	5.0	113.6	19.3

PESO TOTAL (kg)
CA50 109.8
CA60 19.3

Volume de concreto (C-30) = 2.68 m³

Área de forma = 21.20 m²

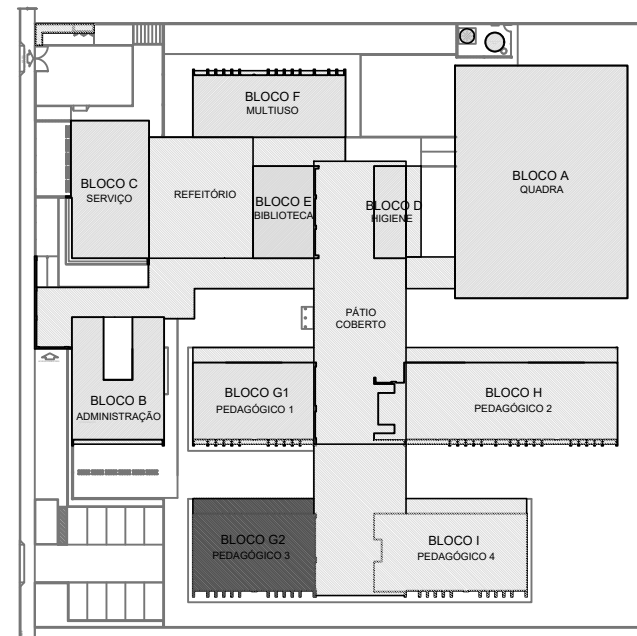

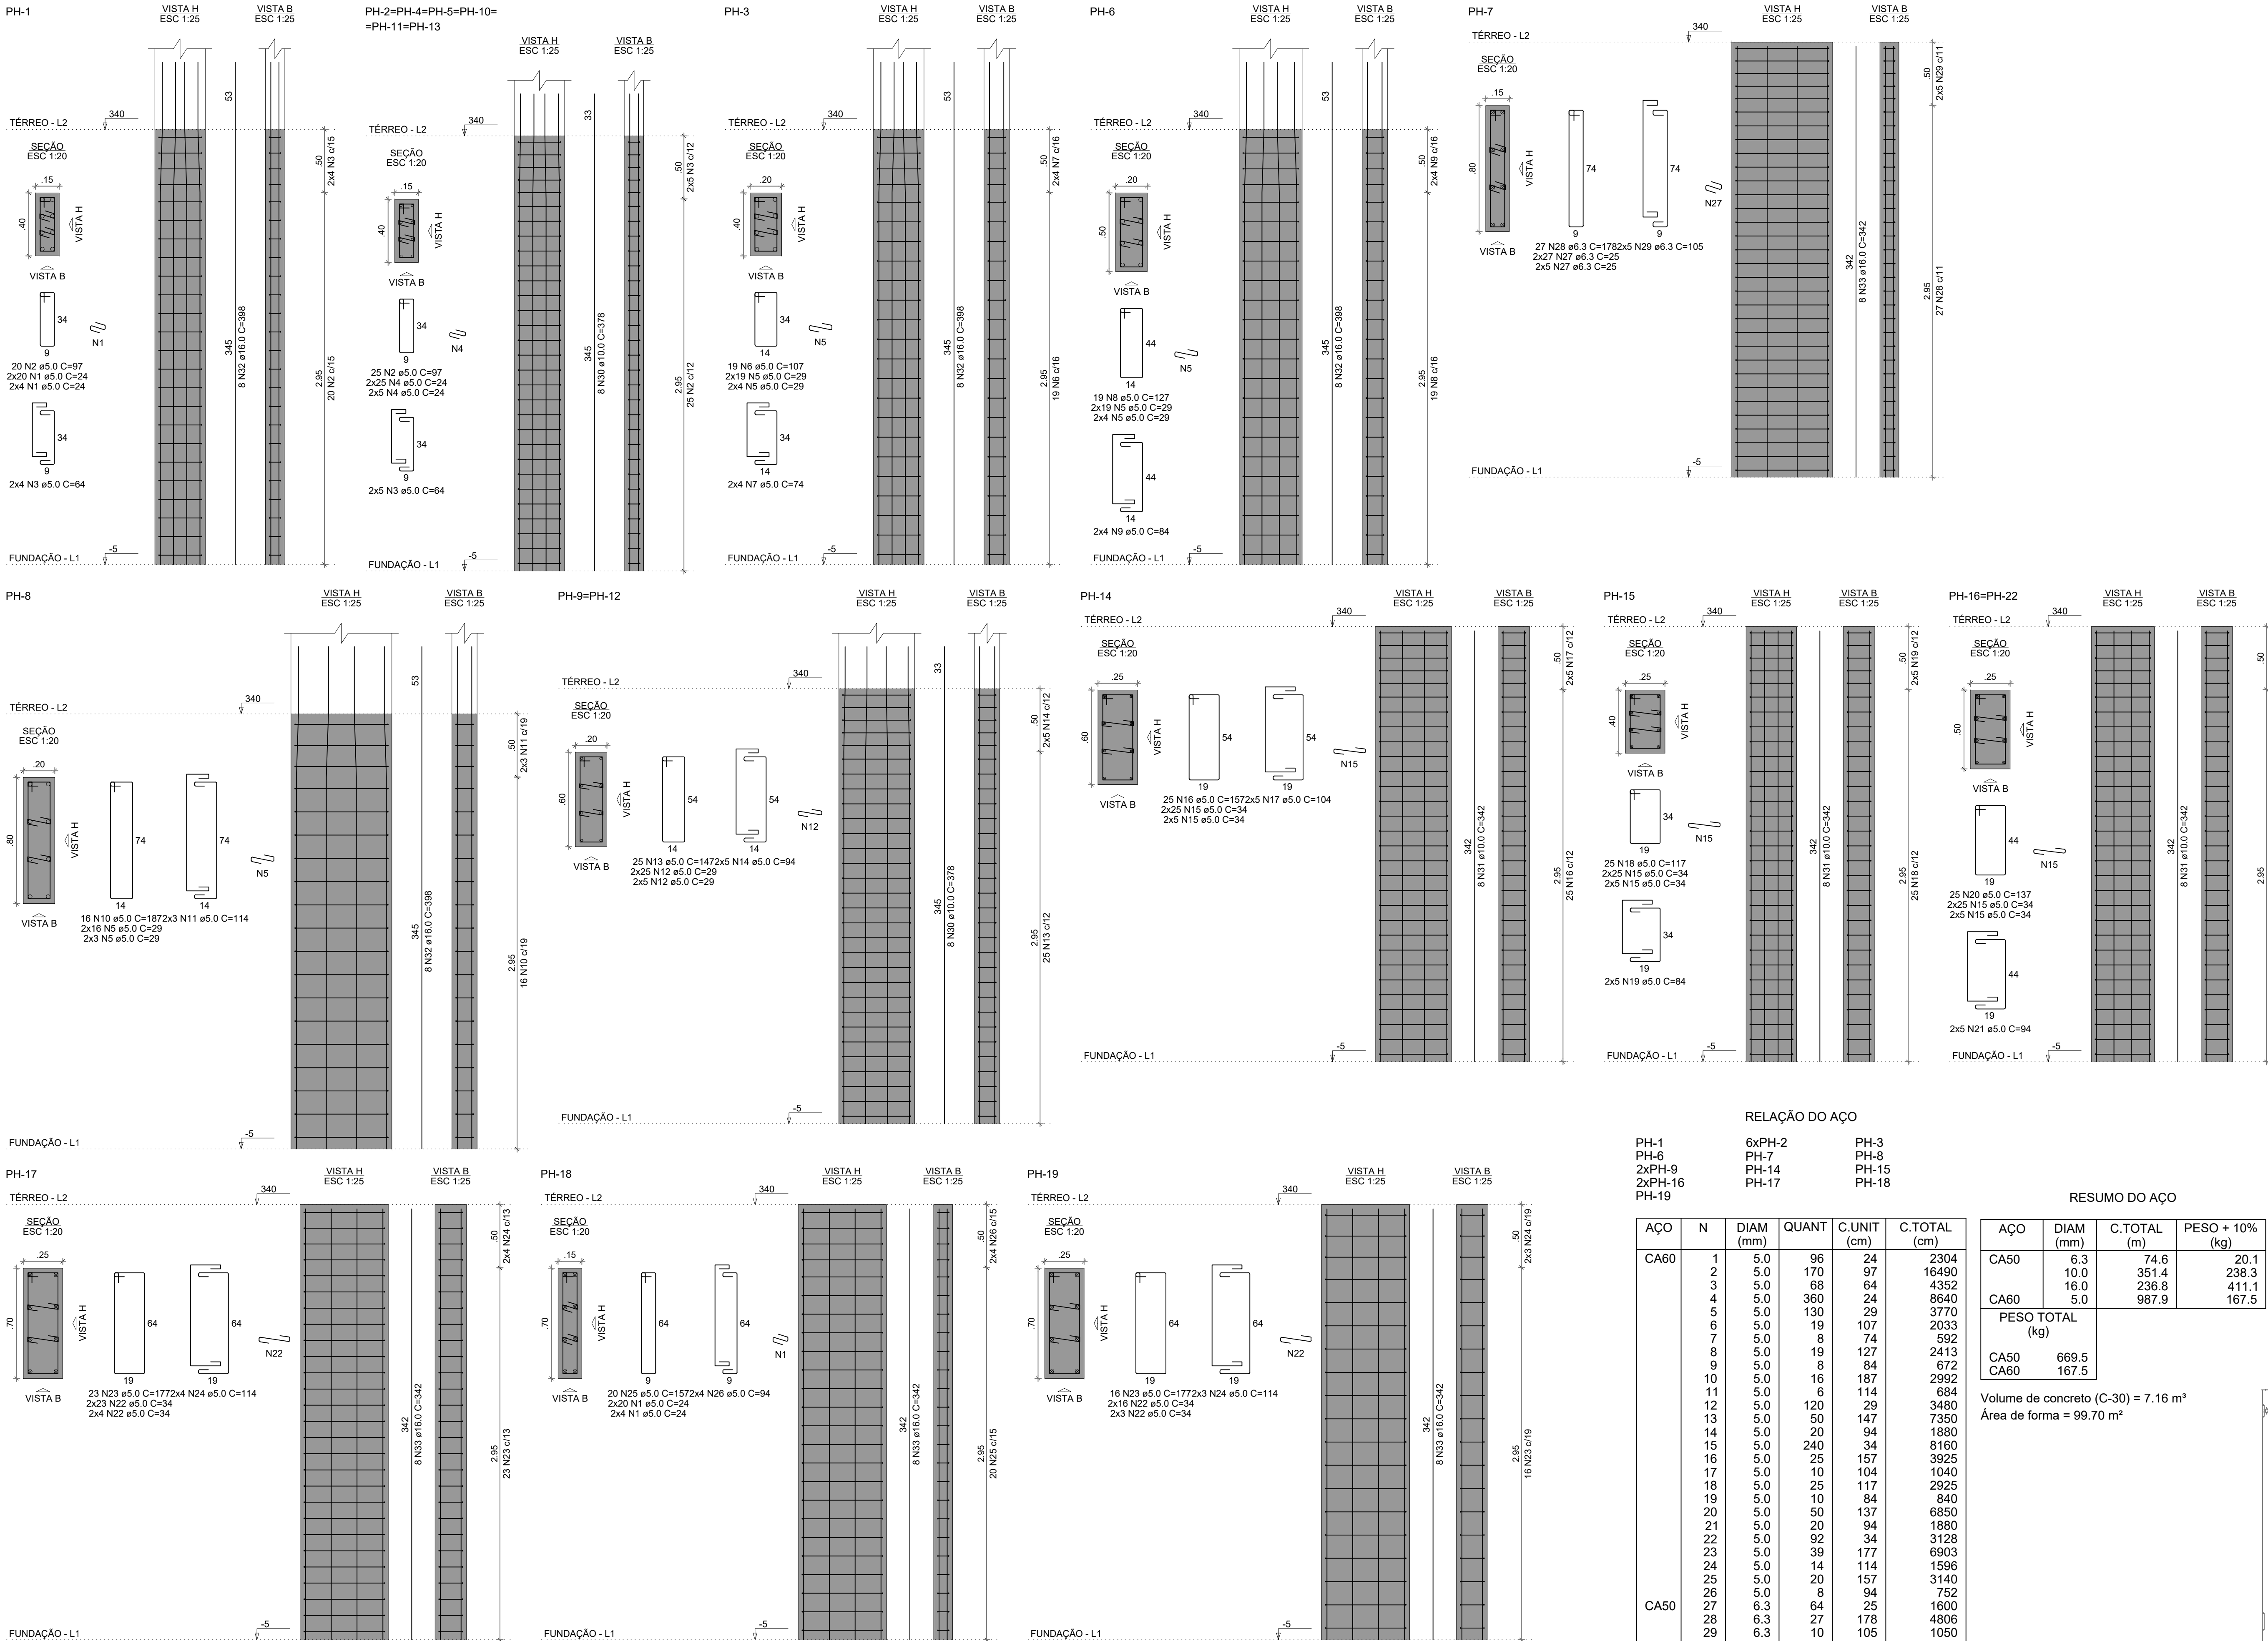


RELAÇÃO DO AÇO

AÇO	N	DIAM (mm)	QUANT	C.UNIT (cm)	C.TOTAL (cm)
CA60	1	5.0	96	24	2304
	2	5.0	170	97	16490
	3	5.0	68	64	4352
	4	5.0	360	24	8640
	5	5.0	130	29	3770
	6	5.0	19	107	2033
	7	5.0	8	74	592
	8	5.0	19	127	2413
	9	5.0	8	84	672
	10	5.0	16	187	2992
	11	5.0	6	114	684
	12	5.0	120	29	3480
	13	5.0	50	147	7350
	14	5.0	20	94	1880
	15	5.0	240	34	8160
	16	5.0	25	157	3925
	17	5.0	10	104	1040
	18	5.0	25	117	2925
	19	5.0	10	84	840
	20	5.0	50	137	6850
	21	5.0	20	94	1880
	22	5.0	92	34	3128
	23	5.0	39	177	6903
	24	5.0	14	114	1596
	25	5.0	20	157	3140
	26	5.0	8	94	752
	27	6.3	64	25	1600
	28	6.3	27	178	4806
	29	6.3	10	105	1050
	30	10.0	64	378	24192
	31	10.0	32	342	10944
	32	16.0	32	398	12736
	33	16.0	32	342	10944

RESUMO DO AÇO

AÇO	DIAM (mm)	C.TOTAL (m)	PESO + 10% (kg)
CA50	6.3	74.6	20.1
	10.0	351.4	238.3
	16.0	236.8	411.1
	5.0	987.9	167.5
PESO TOTAL (kg)			
CA50	669.5		
CA60	167.5		

Volume de concreto (C-30) = 7.16 m³
Área de forma = 99.70 m²

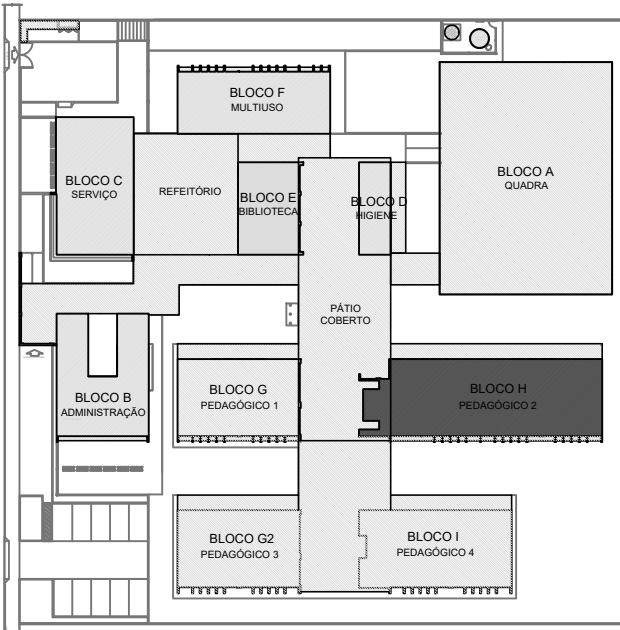

CROQUI DE REFERÊNCIA - IMPLANTAÇÃO

NOTAS GERAIS:

1. TODAS AS MEDIDAS DEVEM SER CONFERIDAS EM OBRA, "IN LOCO", ANTES DA REALIZAÇÃO DE QUALQUER ATIVIDADES
2. RECOMENDAMOS A REALIZAÇÃO DO ESTUDO DOS PROJETOS ANTES DA REALIZAÇÃO DAS ATIVIDADES, POIS O PRÓPRIO EXECUÇÃO É CORRESPONSÁVEL PELO PROCESSO DE ANÁLISE TÉCNICA;
3. ANTES DE INICIAR AS ATIVIDADES DE EXECUÇÃO É FUNDAMENTAL A ELABORAÇÃO DA ART DE EXECUÇÃO CONFORME AS ORIENTAÇÕES DO CREA ESTADUAL;
4. SEMPRE OBSERVAR AS UNIDADES DE MEDIDAS INFORMADAS EM PLANTA, POIS PODEM SER ALTERADAS PARA MELHOR REPRESENTAÇÃO DAS INFORMAÇÕES E/OU DETALHES;
5. SEMPRE OBSERVAR AS COTAS INFORMADAS EM PLANTA, POIS PODEM SER MODIFICADAS PARA MELHOR REPRESENTAÇÃO DAS INFORMAÇÕES E/OU DETALHES;
6. ORIENTAMOS QUE DEVERÃO SER ANALISADOS OS ARQUIVOS IFC DISPONIBILIZADOS, ANTES DE UMA CONSULTA PRÉVIA A EQUIPE DE DESENVOLVIMENTOS DOS PROJETOS;
7. PARA TODAS E QUAISQUER DIVERGÊNCIAS, A EQUIPE DE DESENVOLVIMENTO DOS PROJETOS DEVERÁ SER ACIONADA;
8. QUAISQUER ALTERAÇÕES REALIZADAS NO PROJETO PELA EQUIPE DE EXECUÇÃO DEVEM SER DOCUMENTADAS NOS PROJETOS "AS BUILT".

NOTAS ESPECÍFICAS ESTRUTURAIS: PROJETOS

1. EM QUESTÕES ONDE AS DÚVIDAS NÃO AFETEM ESTRUTURALMENTE O PLANEJAMENTO ARQUITETÔNICO, OS PROJETOS DE ARQUITETURA SERÃO PRIORITÁRIOS;
2. A ESTRUTURA FOI DIMENSIONADA PARA UTILIZAR CONCRETO 30MPA EM SUA TOTALIDADE;
3. O DETALHE DE FUNDAÇÃO "BLOCOS E ESTACAS" INSERIDO NO DESENHO É APENAS SUGESTIVO, ONDE NUNCA DEVEM SER EXECUTADOS SEM A REALIZAÇÃO DOS ESTUDOS DE SOLO CONFORME AS NORMATIVAS VIGENTES;
4. O DETALHE DE FUNDAÇÃO "ESTACAS ISOLADAS" INSERIDO NO DESENHO É APENAS SUGESTIVO, POIS NUNCA DEVEM SER EXECUTADOS SEM A REALIZAÇÃO DOS ESTUDOS DE SOLO CONFORME AS NORMATIVAS VIGENTES;
5. A ESTRUTURA FOI DIMENSIONADA PARA QUE O BALDRAME ESTEJA 5 CM "CINCO CENTÍMETROS" ABAIXO DO NÍVEL 0 "ZERO" DO PISO DA ARQUITETURA "ACABADO";
6. A ESTRUTURA FOI DIMENSIONADA PARA QUE AS VIGAS BALDRAMES SEJAM EXECUTADAS SOBRE OS BLOCOS PARA MINIMIZAR OS IMPACTOS DE FURROS ESTRUTURAIS CONFORME AS COMPATIBILIZAÇÕES REALIZADAS DURANTE O PROCESSO DE ELABORAÇÃO DOS PROJETOS;
7. TODOS OS FURROS NECESSÁRIOS A SEREM CONFECCIONADOS PARA AS INSTALAÇÕES, ESTÃO CONTEMPLADOS NO PROJETO COM TODAS AS INFORMAÇÕES TÉCNICAS PARA SUA PREVISÃO CONSTITUTIVA DURANTE A FASE DE MONTAGEM DE ARMADURA E FORMAS;
8. TODAS AS VIGAS ACIMA DO NÍVEL 0 "ZERO", DEVEM RECEBER UMA CONTRA FLEXA DE 1 CM "UM CENTÍMETRO";
9. TODAS AS VIGAS ACIMA DO NÍVEL 0 "ZERO", QUE NECESSITAREM DE UMA CONTRA FLEXA SUPERIOR A 1 CM "UM CENTÍMETRO", ESTÃO SINLIZADAS NA PLANTA DE FORMAS;
10. TODAS AS LAJES ACIMA DO NÍVEL 0 "ZERO", DEVEM RECEBER UMA CONTRA FLEXA DE 1 CM "UM CENTÍMETRO";
11. TODAS AS LAJES ACIMA DO NÍVEL 0 "ZERO", QUE NECESSITAREM DE UMA CONTRA FLEXA SUPERIOR A 1 CM "UM CENTÍMETRO", ESTÃO SINLIZADAS NA PLANTA DE FORMAS;
12. OS DETALHAMENTOS DAS ARMADURAS DOS ELEMENTOS ESTRUTURAIS ESTÃO SEPARADOS PELOS NÍVEIS DE EXECUÇÃO;
13. TODOS OS LOCAIS QUE CONTEMPLAREM A JUNÇÃO DE DOIS BLOCOS ESTRUTURAIS, DEVE SER CONSIDERADO A APLICAÇÃO DA JUNTA DE DILATAÇÃO NOS ELEMENTOS EM SUA TOTALIDADE;

EXECUÇÃO

1. RECOMENDAMOS QUE A LOCAÇÃO DA ESTRUTURA SEJA REALIZADA ATRAVÉS DE EQUIPAMENTOS HOMOLOGADOS E DEVIDAMENTE CALIBRADOS PELOS ORGÃOS DE AFERIÇÃO E QUALIDADE ISO 9001;
2. É FUNDAMENTAL A UTILIZAÇÃO DE ESPAÇADORES DE ARMADURA PARA MONTAGEM E CONSTRUÇÃO DE TODOS OS ELEMENTOS ESTRUTURAIS;
3. NO ATO DE EXECUÇÃO DAS VIGAS BALDRAMES E BLOCOS, DEVE SER LANÇADO UM TRAÇO DE BRITA 0 "ZERO" EM TODA SUA EXTENSÃO;
4. TODAS AS VIGAS BALDRAMES E BLOCOS DEVEM SER IMPERMEABILIZADOS UTILIZANDO A APLICAÇÃO DE MANTA LÍQUIDA;
5. APÓS A REALIZAÇÃO DA CONCRETAGEM DOS ELEMENTOS, TODA A ESTRUTURA DEVE PERMANECER COM ESCORAMENTO DE 100% "CEM PORCENTO" PELO PERÍODO DE 30 "TRINTA" DIAS;
6. APÓS A REALIZAÇÃO DA CONCRETAGEM DOS ELEMENTOS QUE POSSUAM CONTRA FLEXA IGUAL OU SUPERIOR A 3 CM "TRÊS CENTÍMETROS", DEVEM PERMANECER COM ESCORAMENTO DE 100% "CEM PORCENTO" PELO PERÍODO DE 45 "QUARENTA E CINCO" DIAS;
7. TODAS AS LAJES DEVEM SER IMPERMEABILIZADAS UTILIZANDO MANTA ALUMINIZADA;
8. OS ELEMENTOS ESTRUTURAIS SOMENTE PODEM SER CONCRETADOS APÓS A PLENA VALIDAÇÃO DO ENGENHEIRO DE EXECUÇÃO RESPONSÁVEL PELO PROCESSO DE CONFERÊNCIA E MONTAGEM.

CONTROLE DE REVISÕES

Nº	DATA	DESCRIÇÃO
FNDE <i>Fundo Nacional de Desenvolvimento da Educação</i> MINISTÉRIO DA EDUCAÇÃO		
PROJETO PADRÃO - FNDE		
PROPRIETÁRIO: .		
ENDEREÇO:		
MUNICÍPIO - UF:		
PROPRIETÁRIO		
PATRICK MELO CAVALCANTE:00998908363		
RESP. TÉCNICO		
CREA		
AUTOR DO PROJETO		
CAU		
DLFO	CREA	
	RA	
OBSERVAÇÕES:		

ESCOLA 9 SALAS DE AULA - MODELO TÉRREO

PROJETO DE ESTRUTURA


COORDENAÇÃO CGEST - Coordenação Geral de Infraestrutura Educatonal	ARMAÇÕES DO TÉRREO BLOCO H - PEDAGÓGICO 2		SCA
	REVISÃO R.00	ESCALA INDICADA DATA EMISSÃO JAN/2021	
FORMATO 1050X594			FRANCHA 74/126

VCH-9	VCH-10	VCH-11
VCH-12	VCH-13	VCH-14
VCH-15	VCH-16	VCH-17
VCH-18	VCH-19	

AÇO	N	DIAM (mm)	QUANT	C.UNIT (cm)	C.TOTAL (cm)
CA60	1	5.0	276	137	37812
	2	5.0	197	127	25019
CA50	3	5.0	119	117	13923
	4	5.0	8	66	528
	5	5.3	14	138	1932
	6	6.3	1	86	86
	7	6.3	5	76	380
	8	8.0	3	93	279
	9	8.0	3	1106	3300
	10	8.0	3	178	534
	11	8.0	3	1198	3594
	12	8.0	3	487	1461
	13	10.0	2	205	410
	14	10.0	1	593	593
	15	10.0	3	841	2523
	16	10.0	3	362	1086
	17	10.0	4	289	1156
	18	10.0	3	345	1035
	19	10.0	4	1088	4348
	20	10.0	3	461	1383
	21	10.0	2	442	884
	22	10.0	2	275	550
	23	10.0	2	620	1640
	24	10.0	6	417	3336
	25	10.0	1	630	630
	26	10.0	1	971	971
	27	10.0	2	1121	2242
	28	10.0	2	214	428
	29	10.0	4	290	1160
	30	10.0	2	800	1600
	31	10.0	2	790	1580
	32	10.0	2	610	1620
	33	10.0	2	407	814
	34	10.0	2	835	1670
	35	10.0	2	780	1560
	36	10.0	16	101	1616
	37	12.5	2	218	436
	38	12.5	2	278	556
	39	12.5	1	334	334
	40	12.5	6	275	1650
	41	12.5	3	794	2382
	42	12.5	4	480	1940
	43	12.5	12	849	10188
	44	12.5	1	220	220
	45	12.5	3	276	828
	46	12.5	2	280	560
	47	12.5	1	340	340
	48	12.5	1	167	167
	49	12.5	4	223	892
	50	12.5	1	227	227
	51	12.5	2	287	574
	52	12.5	2	912	1824
	53	12.5	4	465	1860
	54	12.5	1	174	174
	55	12.5	3	230	690
	56	12.5	1	234	234
	57	12.5	2	294	588
	58	12.5	1	214	214
	59	12.5	4	270	1080
	60	12.5	1	274	274
	61	12.5	2	334	668
	62	12.5	2	913	1826
	63	12.5	4	485	1940
	64	12.5	1	214	214
	65	12.5	5	270	1350
	66	12.5	1	274	274
	67	12.5	4	334	1336
	68	12.5	1	1040	1040
	69	12.5	2	1197	2394
	70	12.5	2	517	1034
	71	12.5	1	280	280
	72	12.5	2	699	1398
	73	12.5	2	781	1562
	74	16.0	1	221	221
	75	16.0	3	281	843

AÇO	DIAM (mm)	C.TOTAL (m)	PESO + 10% (kg)
CA50	6.3	24	6.5
	9.0	91.7	39.8
	10.0	321.8	218.2
	12.5	434.5	460.4
	16.0	10.6	18.5
	5.0	772.8	131
RESUMO DO AÇO			
PESO TOTAL (kg)			
CA50		743.3	
CA60		131	

Volume de concreto (C-30) = 10.68 m³
Área de forma = 125.24 m²

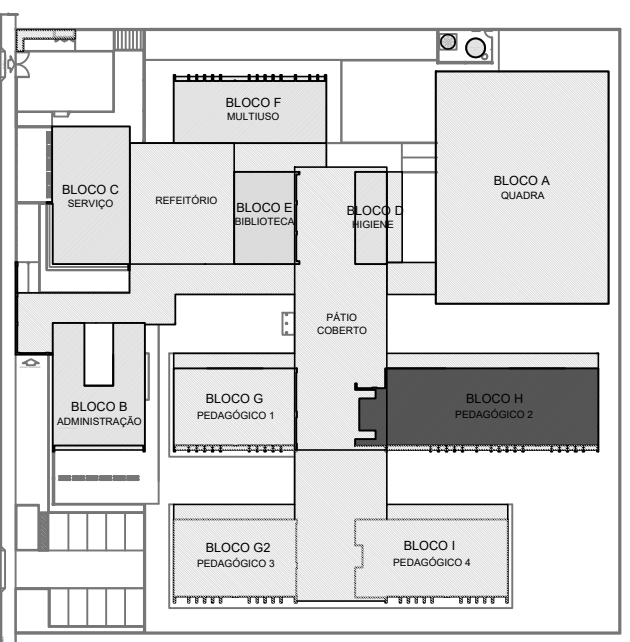

CROQUI DE REFERÊNCIA - IMPLANTAÇÃO

- NOTAS GERAIS:
- TODAS AS MEDIDAS DEVEM SER CONFERIDAS EM OBRA, "IN LOCO", ANTES DA REALIZAÇÃO DE QUALQUER ATIVIDADE.
 - RECOMENDAMOS A REALIZAÇÃO DO ESTUDO DOS PROJETOS ANTES DA REALIZAÇÃO DAS ATIVIDADES, POIS O PERFIL DE EXECUÇÃO É CORRESPONDENTE AO PROCESSO DE ANÁLISE TÉCNICA.
 - ANTES DE INICIAR AS ATIVIDADES DE EXECUÇÃO É FUNDAMENTAL A ELABORAÇÃO DA ART DE EXECUÇÃO CONFORME AS ORIENTAÇÕES DO CREA ESTADUAL.
 - SEMPRE OBSERVAR AS UNIDADES DE MEDIDA INFORMADAS EM PLANTA, POIS PODEM SER ALTERADAS PARA MELHOR REPRESENTAÇÃO DAS INFORMAÇÕES E/OU DETALHES.
 - SEMPRE OBSERVAR AS COTAS INFORMADAS EM PLANTA, POIS PODEM SER MODIFICADAS PARA MELHOR REPRESENTAÇÃO DAS INFORMAÇÕES E/OU DETALHES.
 - PARA TODAS E QUALQUER DIVERGÊNCIAS, A EQUIPE DE DESENVOLVIMENTO DOS PROJETOS DEVERÁ SER ACIONADA.
 - QUAISQUER ALTERAÇÕES REALIZADAS NO PROJETO PELA EQUIPE DE EXECUÇÃO DEVEM SER DOCUMENTADAS NOS PROJETOS "AS BUILT".
- NOTAS ESPECÍFICAS ESTRUTURAIS:
- PROJETOS:
- EM QUESTÕES ONDE AS DÚVIDAS E/OU DIVERGÊNCIAS NÃO AFETEM ESTRUTURALMENTE O PLANEJAMENTO ARQUITETÔNICO, OS PROJETOS DE ARQUITETURA SERÃO PRIORITÁRIOS.
 - A ESTRUTURA FOI DIMENSIONADA PARA UTILIZAR CONCRETO 30MPA EM SUA TOTALIDADE.
 - O DETALHE DE FUNDAÇÃO "BLOCOS E ESTACAS" INSERIDO NO DESENHO É APENAS SUGESTIVO, ONDE NUNCA DEVEM SER EXECUTADOS SEM A REALIZAÇÃO DOS ESTUDOS DE SOLO CONFORME AS NORMATIVAS VIGENTES.
 - O DETALHE DE FUNDAÇÃO "ESTACAS ISOLADAS" INSERIDO NO DESENHO É APENAS SUGESTIVO, POIS NUNCA DEVEM SER EXECUTADOS SEM A REALIZAÇÃO DOS ESTUDOS DE SOLO CONFORME AS NORMATIVAS VIGENTES.
 - A ESTRUTURA FOI DIMENSIONADA PARA QUE O BALDRAME ESTEJA 5 CM "CINCO CENTÍMETROS" ABAIXO DO NÍVEL 0 "ZERO" DO PISO DA ARQUITETURA "ACABADO".
 - A ESTRUTURA FOI DIMENSIONADA PARA QUE AS VIGAS BALDRAMES SEJAM EXECUTADAS SOBRE OS BLOCOS PARA MINIMIZAR OS IMPACTOS DE FURTO ESTRUTURAIS CONFORME AS COMPATIBILIZAÇÕES REALIZADAS DURANTE O PROCESSO DE ELABORAÇÃO DOS PROJETOS.
 - TODOS OS FURTO NECESSÁRIOS PARA AS INSTALAÇÕES, ESTÃO CONTEMPLADOS NO PROJETO COM TODAS AS INFORMAÇÕES TÉCNICAS PARA SUA PREVISÃO CONSTRUTIVA DURANTE A FASE DE MONTAGEM DE ARMADURA E FORMAS.
 - TODAS AS VIGAS ACIMA DO NÍVEL 0 "ZERO" DEVEM RECEBER UMA CONTRA FLEXA DE 1 CM "UM CENTÍMETRO".
 - TODAS AS VIGAS ACIMA DO NÍVEL 0 "ZERO", QUE NECESSITAREM DE UMA CONTRA FLEXA SUPERIOR A 1 CM "UM CENTÍMETRO", ESTÃO SINALLIZADAS NA PLANTA DE FORMAS.
 - TODAS AS LAJES ACIMA DO NÍVEL 0 "ZERO" DEVEM RECEBER UMA CONTRA FLEXA DE 1 CM "UM CENTÍMETRO".
 - TODAS AS LAJES ACIMA DO NÍVEL 0 "ZERO", QUE NECESSITAREM DE UMA CONTRA FLEXA SUPERIOR A 1 CM "UM CENTÍMETRO", ESTÃO SINALLIZADAS NA PLANTA DE FORMAS.
 - OS DETALHAMENTOS DAS ARMADURAS DOS ELEMENTOS ESTRUTURAIS ESTÃO SEPARADOS PELOS NÍVEIS DE EXECUÇÃO.
 - TODOS OS LUGARS QUE CONTEMPAREM A JUNÇÃO DE DOIS BLOCOS ESTRUTURAIS, DEVE SER CONSIDERADO A APLICAÇÃO DA JUNTA DE DILAÇÃO NOS ELEMENTOS EM SUA TOTALIDADE.

- EXECUÇÃO:
- RECOMENDAMOS QUE A LOCAÇÃO DA ESTRUTURA SEJA REALIZADA ATRAVÉS DE EQUIPAMENTOS HOMOLOGADOS E DEVIDAMENTE CALIBRADOS PELOS ÓRGÃOS DE AFERIÇÃO E QUALIDADE ISO 9001.
 - E FUNDAMENTAL A UTILIZAÇÃO DE ESPAÇADORES DE ARMADURA E CONSTRUÇÃO DE TODOS OS ELEMENTOS ESTRUTURAIS.
 - NO ATO DE EXECUÇÃO DAS VIGAS BALDRAMES E BLOCOS, DEVE SER LANÇADO UM TRACO DE BRITA 0 "ZERO" EM TODA SUA EXTENSÃO.
 - TODAS AS VIGAS BALDRAMES E BLOCOS DEVEM SER IMPERMEABILIZADOS UTILIZANDO A APLICAÇÃO DE MANTA LÍQUIDA.
 - APÓS A REALIZAÇÃO DA CONCRETAGEM DOS ELEMENTOS, TODA A ESTRUTURA DEVE PERMANECER COM ESCORAMENTO DE 100% "CEM PORCENTO" PELO PERÍODO DE 30 "TRINTA" DIAS.
 - APÓS A REALIZAÇÃO DA CONCRETAGEM DOS ELEMENTOS QUE POSSUÍREM CONTRA FLEXA IGUAL OU SUPERIOR A 3 CM "TRÊS CENTÍMETROS", DEVEM PERMANECER COM ESCORAMENTO DE 100% "CEM PORCENTO" PELO PERÍODO DE 45 "QUARENTA E CINCO" DIAS.
 - TODAS AS LAJES DEVEM SER IMPERMEABILIZADAS UTILIZANDO MANTA ALUMINIZADA.
 - OS ELEMENTOS ESTRUTURAIS SOMENTE PODEM SER CONCRETADOS APÓS A PLENA VALIDAÇÃO DO ENGENHEIRO DE EXECUÇÃO RESPONSÁVEL PELO PROCESSO DE CONFIRMAÇÃO E MONTAGEM.

CONTROLE DE REVISÕES

Nº	DATA	DESCRIÇÃO
----	------	-----------



PROJETO PADRÃO - FNDE

PROPRIETÁRIO :
ENDEREÇO:
MUNICÍPIO - UF:

PROPRIETÁRIO
PATRICK MELO CAVALCANTE:00998908363
RESP. TÉCNICO
CREA

AUTOR DO PROJETO
CAU

DLFO	CREA	RA
------	------	----

OBSERVAÇÕES:

ESCOLA 9 SALAS DE AULA - MODELO TÉRREO			
COORDENAÇÃO		ARMAÇÕES DO TÉRREO	
CGEST - Coordenação Geral de Infraestrutura Educacional		BLOCO H - PEDAGÓGICO 2	
FORMATO 1189X594		SCA	
REVISÃO R.00		PRANCHAS	
ESCALA INDICADA		76/126	
DATA EMISSÃO JAN/2021			

NOTAS GERAIS:

1. TODAS AS MEDIDAS DEVEM SER CONFERIDAS EM OBRA, "IN LOCO", ANTES DA REALIZAÇÃO DE QUALQUER ATIVIDADES.
2. RECOMENDAMOS A REALIZAÇÃO DO ESTUDO DOS PROJETOS ANTES DA REALIZAÇÃO DAS ATIVIDADES, POIS O PERFIL DE EXECUÇÃO É CORRESPONDENTE AO PROCESSO DE ANÁLISE TÉCNICA.
3. ANTES DE INICIAR AS ATIVIDADES DE EXECUÇÃO É FUNDAMENTAL A ELABORAÇÃO DA ART DE EXECUÇÃO CONFORME AS ORIENTAÇÕES DO CREA ESTADUAL.
4. SEMPRE OBSERVAR AS UNIDADES DE MEDIDAS INFORMADAS EM PLANTA, POIS PODEM SER ALTERADAS PARA MELHOR REPRESENTAÇÃO DAS INFORMAÇÕES E/OU DETALHES.
5. SEMPRE OBSERVAR AS COTAS INFORMADAS EM PLANTA, POIS PODEM SER MODIFICADAS PARA MELHOR REPRESENTAÇÃO DAS INFORMAÇÕES E/OU DETALHES.
6. ORIENTAMOS QUE DEVERÃO SER ANALISADOS OS ARQUIVOS IFC DISPONIBILIZADOS, ANTES DE UMA CONSULTA PRÉVIA À EQUIPE DE DESENVOLVIMENTOS DOS PROJETOS.
7. PARA TODAS E QUALQUER DIVERGÊNCIAS, A EQUIPE DE DESENVOLVIMENTO DOS PROJETOS DEVERÁ SER ACIONADA.
8. QUALQUER ALTERAÇÃO REALIZADA NO PROJETO PELA EQUIPE DE EXECUÇÃO DEVEREM SER DOCUMENTADAS NOS PROJETOS "AS BUILT".

NOTAS ESPECÍFICAS ESTRUTURAIS:

PROJETOS:

1. EM QUESTÕES ONDE AS DÚVIDAS E/OU DIVERGÊNCIAS NÃO AFETEM ESTRUTURALMENTE O PLANEJAMENTO ARQUITETÔNICO, OS PROJETOS DE ARQUITETURA SERÃO PRIORIDADE.
2. A ESTRUTURA FOI DIMENSIONADA PARA UTILIZAR CONCRETO 30MPA EM SUA TOTALIDADE.
3. O DETALHE DE FUNDAÇÃO "BLOCOS E ESTACAS" INSERIDO NO DESENHO É APENAS SUGESTIVO, ONDE NUNCA DEVEM SER EXECUTADOS SEM A REALIZAÇÃO DOS ESTUDOS DE SOLO CONFORME AS NORMATIVAS VIGENTES.
4. O DETALHE DE FUNDAÇÃO "ESTACAS ISOLADAS" INSERIDO NO DESENHO É APENAS SUGESTIVO, POIS NUNCA DEVEM SER EXECUTADOS SEM A REALIZAÇÃO DOS ESTUDOS DE SOLO CONFORME AS NORMATIVAS VIGENTES.
5. A ESTRUTURA FOI DIMENSIONADA PARA QUE O BALDRAME ESTEJA 5 CM "CINCO CENTÍMETROS" ABAIXO DO NÍVEL 0 "ZERO" DO PISO DA ARQUITETURA "ACABADO".
6. A ESTRUTURA FOI DIMENSIONADA PARA QUE AS VIGAS BALDRAMES SEJAM EXECUTADAS SOBRE OS BLOCOS PARA MINIMIZAR OS IMPACTOS DE FURTO ESTRUTURAIS CONFORME AS COMPATIBILIZAÇÕES REALIZADAS DURANTE O PROCESSO DE ELABORAÇÃO DOS PROJETOS.
7. TODOS OS FURTO NECESSÁRIOS PARA A SEREM CONFECCIONADOS PARA AS INSTALAÇÕES, ESTÃO CONTEMPLADOS NO PROJETO COM TODAS AS INFORMAÇÕES TÉCNICAS PARA SUA PREVISÃO CONSTRUCTIVA DURANTE A FASE DE MONTAGEM DE ARMADURA E FORMAS.
8. TODAS AS VIGAS ACIMA DO NÍVEL 0 "ZERO" DEVEM RECEBER UMA CONTRA FLEXA DE 1 CM "UM CENTÍMETRO".
9. TODAS AS VIGAS ACIMA DO NÍVEL 0 "ZERO", QUE NECESSITAREM DE UMA CONTRA FLEXA SUPERIOR A 1 CM "UM CENTÍMETRO", ESTÃO SINALLIZADAS NA PLANTA DE FORMAS.
10. TODAS AS LAJES ACIMA DO NÍVEL 0 "ZERO" DEVEM RECEBER UMA CONTRA FLEXA DE 1 CM "UM CENTÍMETRO".
11. TODAS AS LAJES ACIMA DO NÍVEL 0 "ZERO", QUE NECESSITAREM DE UMA CONTRA FLEXA SUPERIOR A 1 CM "UM CENTÍMETRO", ESTÃO SINALLIZADAS NA PLANTA DE FORMAS.
12. OS DETALHAMENTOS DAS ARMADURAS DOS ELEMENTOS ESTRUTURAIS ESTÃO SEPARADOS PELOS NÍVEIS DE EXECUÇÃO.
13. TODOS OS LUGARS QUE CONTEMPAREM A JUNTURA DE DOIS BLOCOS ESTRUTURAIS, DEVE SER CONSIDERADO A APLICAÇÃO DA JUNTA DE DILATAÇÃO NOS ELEMENTOS EM SUA TOTALIDADE.

EXECUÇÃO:

1. RECOMENDAMOS QUE A LOCAÇÃO DA ESTRUTURA SEJA REALIZADA ATRAVÉS DE EQUIPAMENTOS HOMOLOGADOS E DEVIDAMENTE CALIBRADOS PELOS ÓRGÃOS DE AFERIÇÃO E QUALIDADE ISO 9001.
2. E FUNDAMENTAL A UTILIZAÇÃO DE ESPAÇADORES DE ARMADURA PARA MONTAGEM E CONSTRUÇÃO DE TODOS OS ELEMENTOS ESTRUTURAIS.
3. NO ATO DE EXECUÇÃO DAS VIGAS BALDRAMES E BLOCOS, DEVE SER LANÇADO UM TRAPO DE BRITA 0 "ZERO" EM TODA SUA EXTENSÃO.
4. TODAS AS VIGAS BALDRAMES E BLOCOS DEVEM SER IMPERMEABILIZADOS UTILIZANDO A APLICAÇÃO DE MANTA LÍQUIDA.
5. APÓS A REALIZAÇÃO DA CONCRETAGEM DOS ELEMENTOS, TODA A ESTRUTURA DEVE PERMANECER COM ESCORAMENTO DE 100% "CEM PORCENTO" PELO PERÍODO DE 30 "TRINTA" DIAS.
6. APÓS A REALIZAÇÃO DA CONCRETAGEM DOS ELEMENTOS QUE POSSUÍREM CONTRA FLEXA IGUAL OU SUPERIOR A 3 CM "TRÊS CENTÍMETROS", DEVEM PERMANECER COM ESCORAMENTO DE 100% "CEM PORCENTO" PELO PERÍODO DE 45 "QUARENTA E CINCO" DIAS.
7. TODAS AS LAJES DEVEM SER IMPERMEABILIZADAS UTILIZANDO MANTA ALUMINIZADA.
8. OS ELEMENTOS ESTRUTURAIS SOMENTE PODEM SER CONCRETADOS APÓS A PLENA VALIDAÇÃO DO ENGENHEIRO DE EXECUÇÃO RESPONSAVEL PELO PROCESSO DE CONFERÊNCIA E MONTAGEM.

CONTROLE DE REVISÕES

Nº	DATA	DESCRIÇÃO
----	------	-----------

FNDE Fundo Nacional de Desenvolvimento da Educação

MINISTÉRIO DA EDUCAÇÃO

PROJETO PADRÃO - FNDE

PROPRIETÁRIO: :
ENDEREÇO:
MUNICÍPIO - UF:

PROPRIETÁRIO:
PATRICK MELO CAVALCANTE:00998908363
RESPOSTA TÉCNICA: 00998908363
RESP. TÉCNICO: CREA

AUTOR DO PROJETO: CAU

DLFO: CREA

RA

OBSERVAÇÕES:

ESCOLA 9 SALAS DE AULA - MODELO TÉRREO

PROJETO DE ESTRUTURA

COORDENAÇÃO: CGEST - Coordenação Geral de Infraestrutura Educacional

ARMAÇÕES DO TÉRREO
BLOCO H - PEDAGÓGICO 2

SCA

REVISÃO: R.00

ESCALA: INDICADA

PRANCHAS

FORMATO: 1189X594

DATA EMISSÃO: JAN/2021

77/126

RELAÇÃO DO AÇO


AÇO	N	DIAM (mm)	QUANT	C.UNIT (cm)	C.TOTAL (cm)
VCH-20	1	5.0	96	127	12192
VCH-23	2	5.0	4	85	340
VCH-26	3	5.0	4	29	116
VCH-29	4	5.0	12	75	900
VCH-32	5	5.0	237	117	27729
VCH-21	6	5.0	4	85	340
VCH-24	7	6.3	3	71	213
VCH-27	8	8.0	9	227	2043
VCH-28	9	8.0	1	217	217
VCH-30	10	8.0	1	220	220
VCH-31	11	8.0	2	233	466
VCH-33	12	8.0	3	129	387
VCH-34	13	8.0	4	255	1020
VCH-35	14	8.0	3	315	945
VCH-36	15	8.0	1	630	630
VCH-37	16	8.0	1	152	152
VCH-38	17	8.0	3	212	636
VCH-39	18	8.0	3	1074	3222
VCH-40	19	10.0	1	260	260
VCH-41	20	10.0	1	553	553
VCH-42	21	10.0	2	616	1232
VCH-43	22	10.0	40	101	4040
VCH-44	23	10.0	2	274	548
VCH-45	24	10.0	1	536	536
VCH-46	25	10.0	2	546	1092
VCH-47	26	10.0	6	219	1314
VCH-48	27	10.0	2	188	376
VCH-49	28	10.0	2	391	782
VCH-50	29	10.0	2	79	158
VCH-51	30	10.0	1	165	165
VCH-52	31	10.0	1	535	535
VCH-53	32	10.0	2	545	1090
VCH-54	33	10.0	2	69	138
VCH-55	34	10.0	2	132	264
VCH-56	35	12.5	1	422	422
VCH-57	36	12.5	1	235	235
VCH-58	37	12.5	2	783	1566
VCH-59	38	12.5	1	494	494
VCH-60	39	12.5	1	233	233
VCH-61	40	12.5	4	869	3476
VCH-62	41	12.5	1	225	225
VCH-63	42	12.5	3	274	822
VCH-64	43	12.5	1	431	431
VCH-65	44	12.5	2	438	876
VCH-66	45	12.5	1	198	198
VCH-67	46	12.5	2	486	972
VCH-68	47	12.5	2	486	972
VCH-69	48	12.5	4	493	1972
VCH-70	49	12.5	1	89	89
VCH-71	50	12.5	2	233	466
VCH-72	51	12.5	1	216	216
VCH-73	52	12.5	2	294	588
VCH-74	53	12.5	1	451	451
VCH-75	54	12.5	1	84	84
VCH-76	55	12.5	2	633	1266
VCH-77	56	12.5	1	280	280
VCH-78	57	12.5	2	693	1386
VCH-79	58	12.5	1	293	293
VCH-80	59	12.5	1	308	308
VCH-81	60	12.5	3	1074	3222
VCH-82	61	16.0	1	368	368
VCH-83	62	16.0	1	318	318
VCH-84	63	16.0	2	1089	2178
VCH-85	64	20.0	2	510	1020

RESUMO DO AÇO





AÇO	DIAM (mm)	C.TOTAL (m)	PESO + 10% (kg)
CA50	6.3	2.1	0.6
	8.0	107	46.4
	10.0	134.8	91.4
	12.5	215.2	228.1
	16.0	28.6	49.7
	20.0	10.2	27.7
CA60	5.0	415.4	70.4
PESO TOTAL (kg)			
CA50	443.9		
CA60	70.4		



Volume de concreto (C-30) = 5.73 m³

Área de forma = 82.41 m²

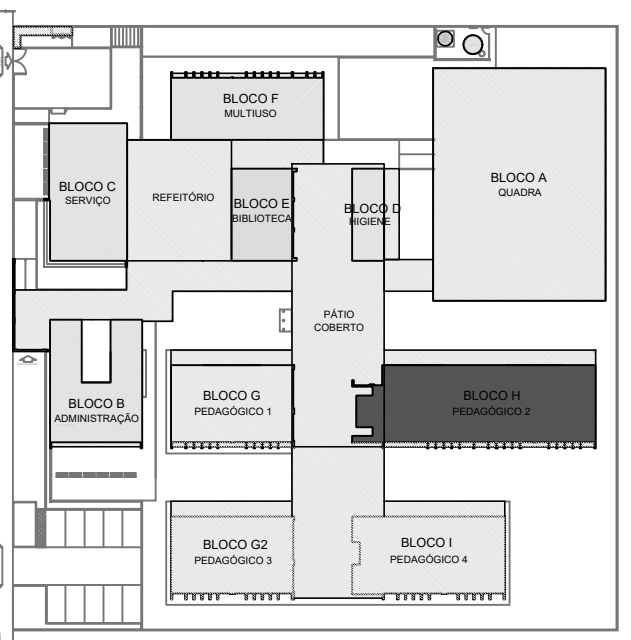

CROQUI DE REFERÊNCIA - IMPLANTAÇÃO

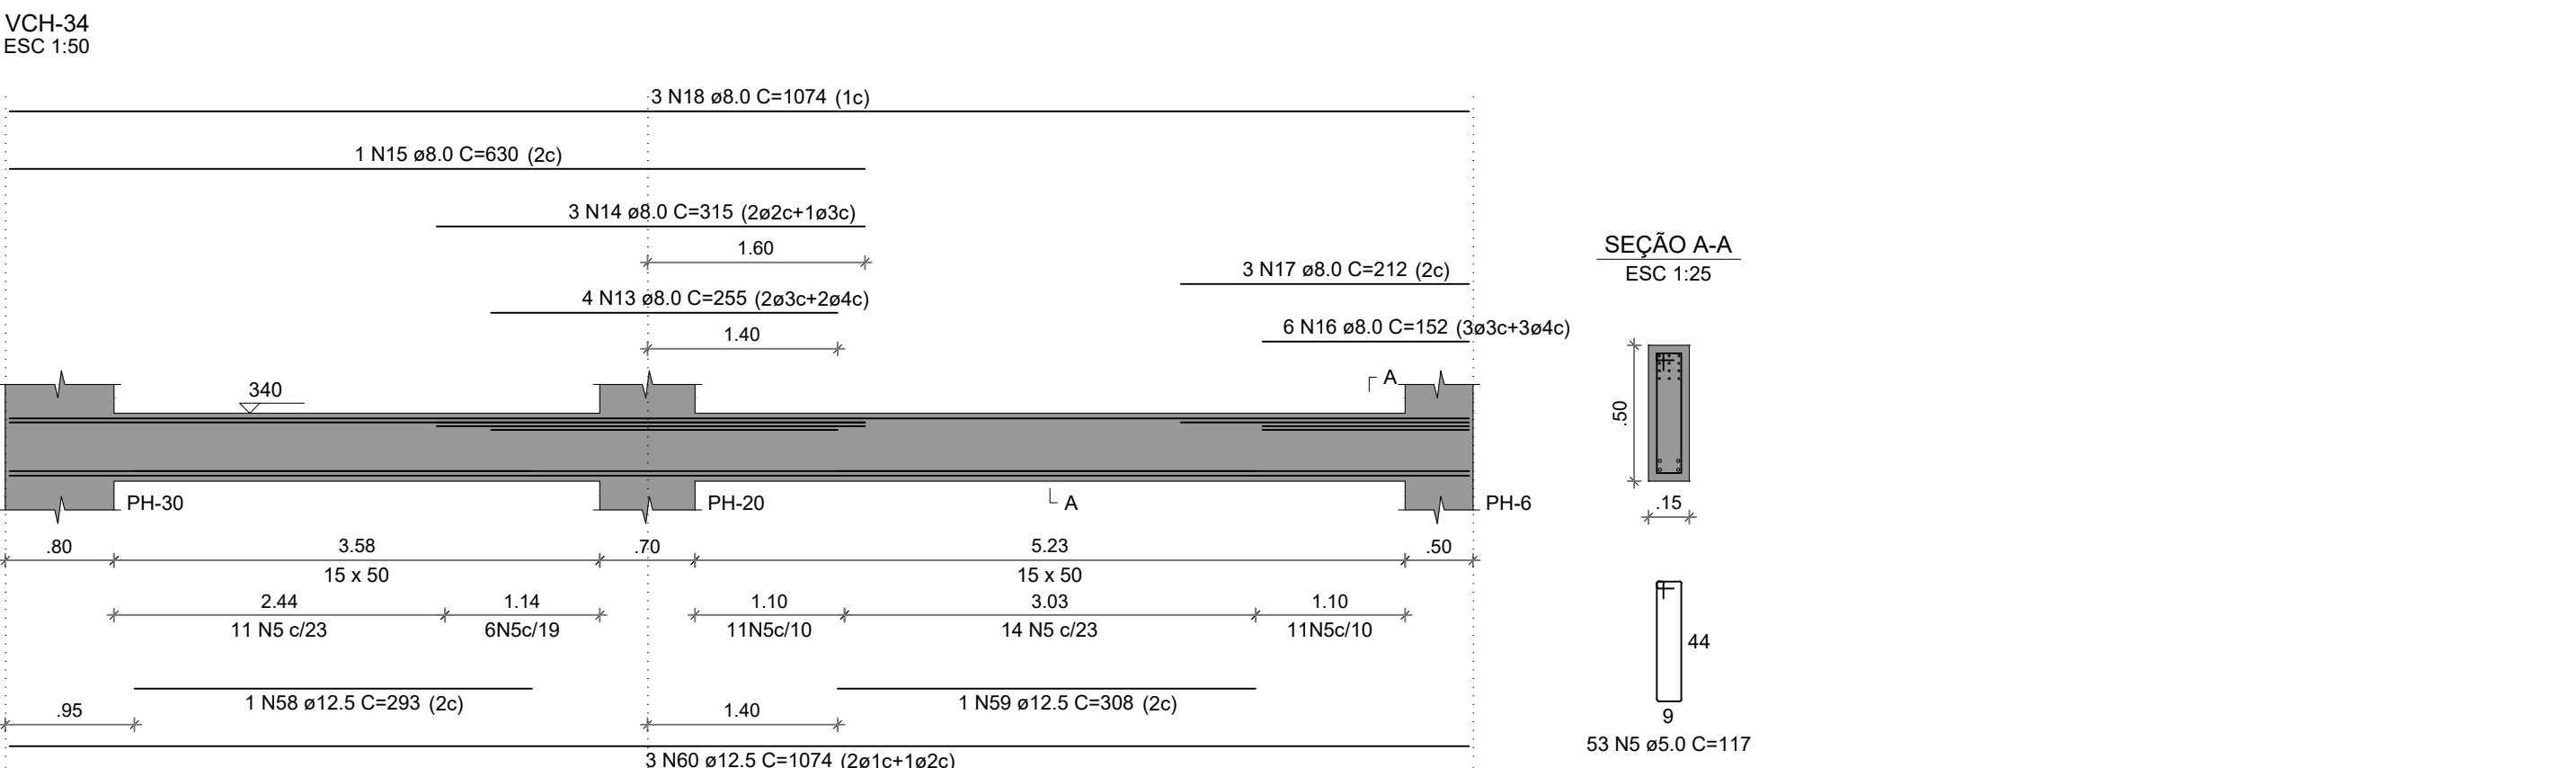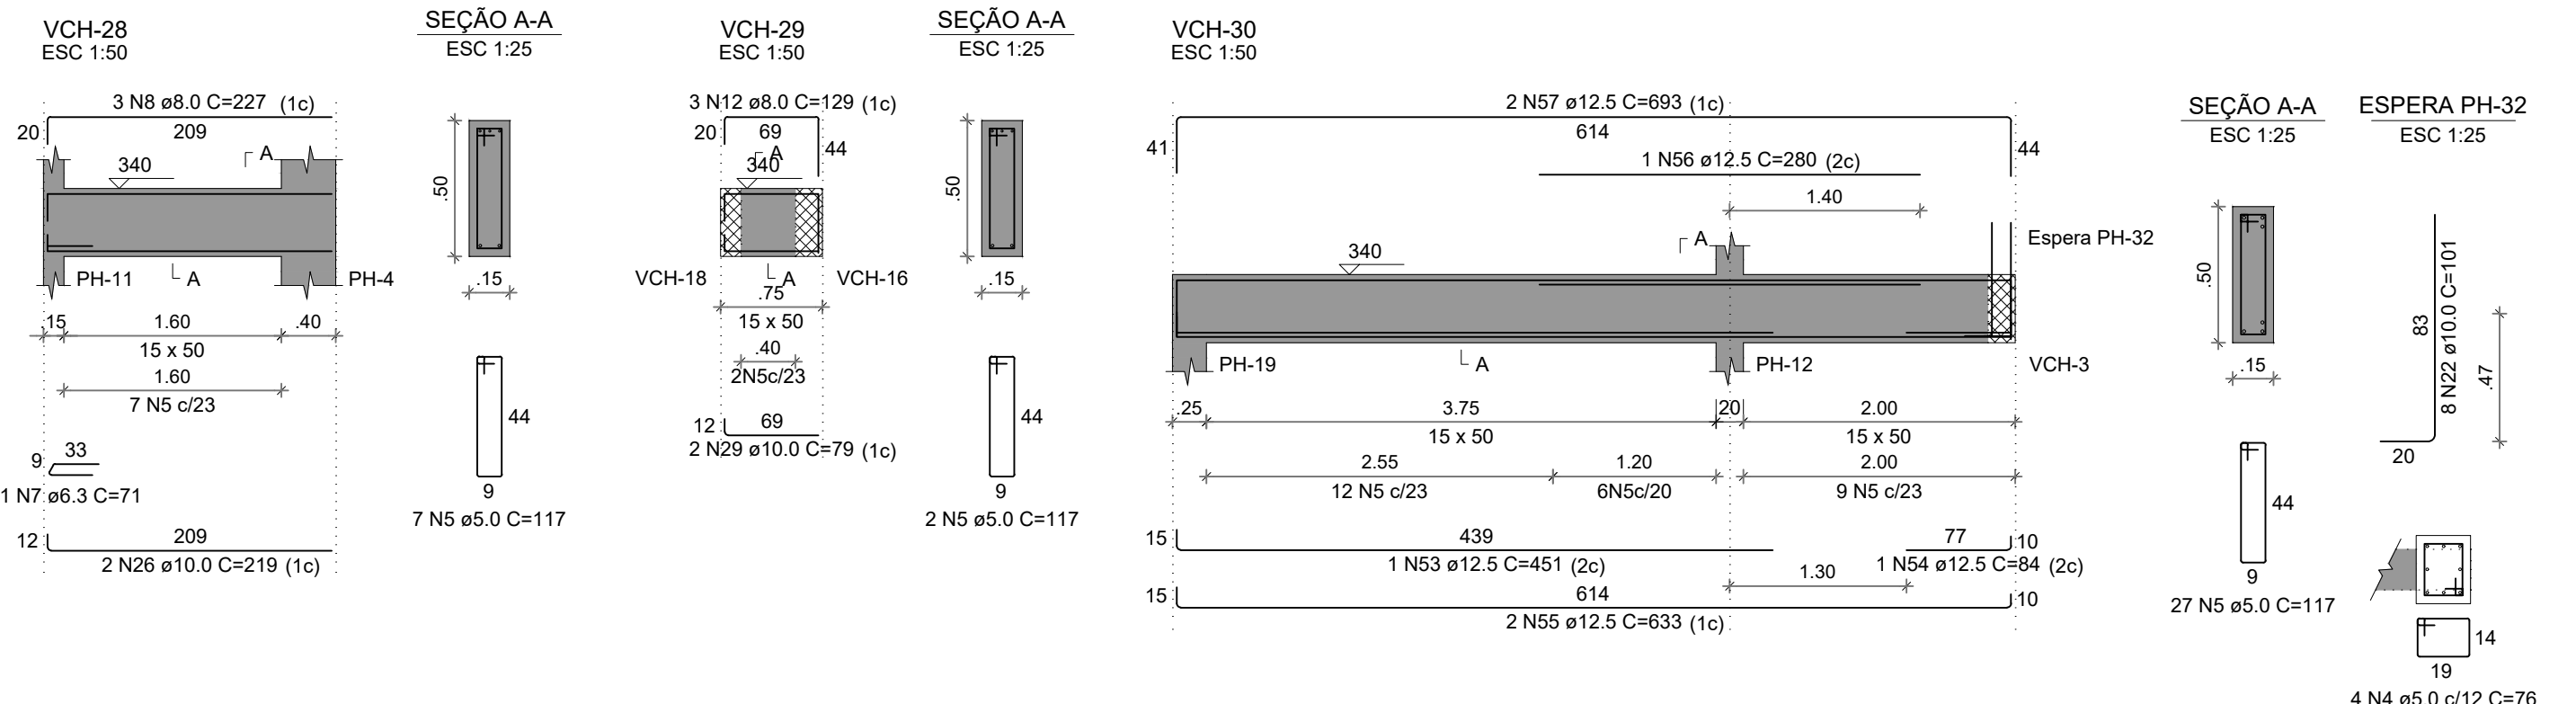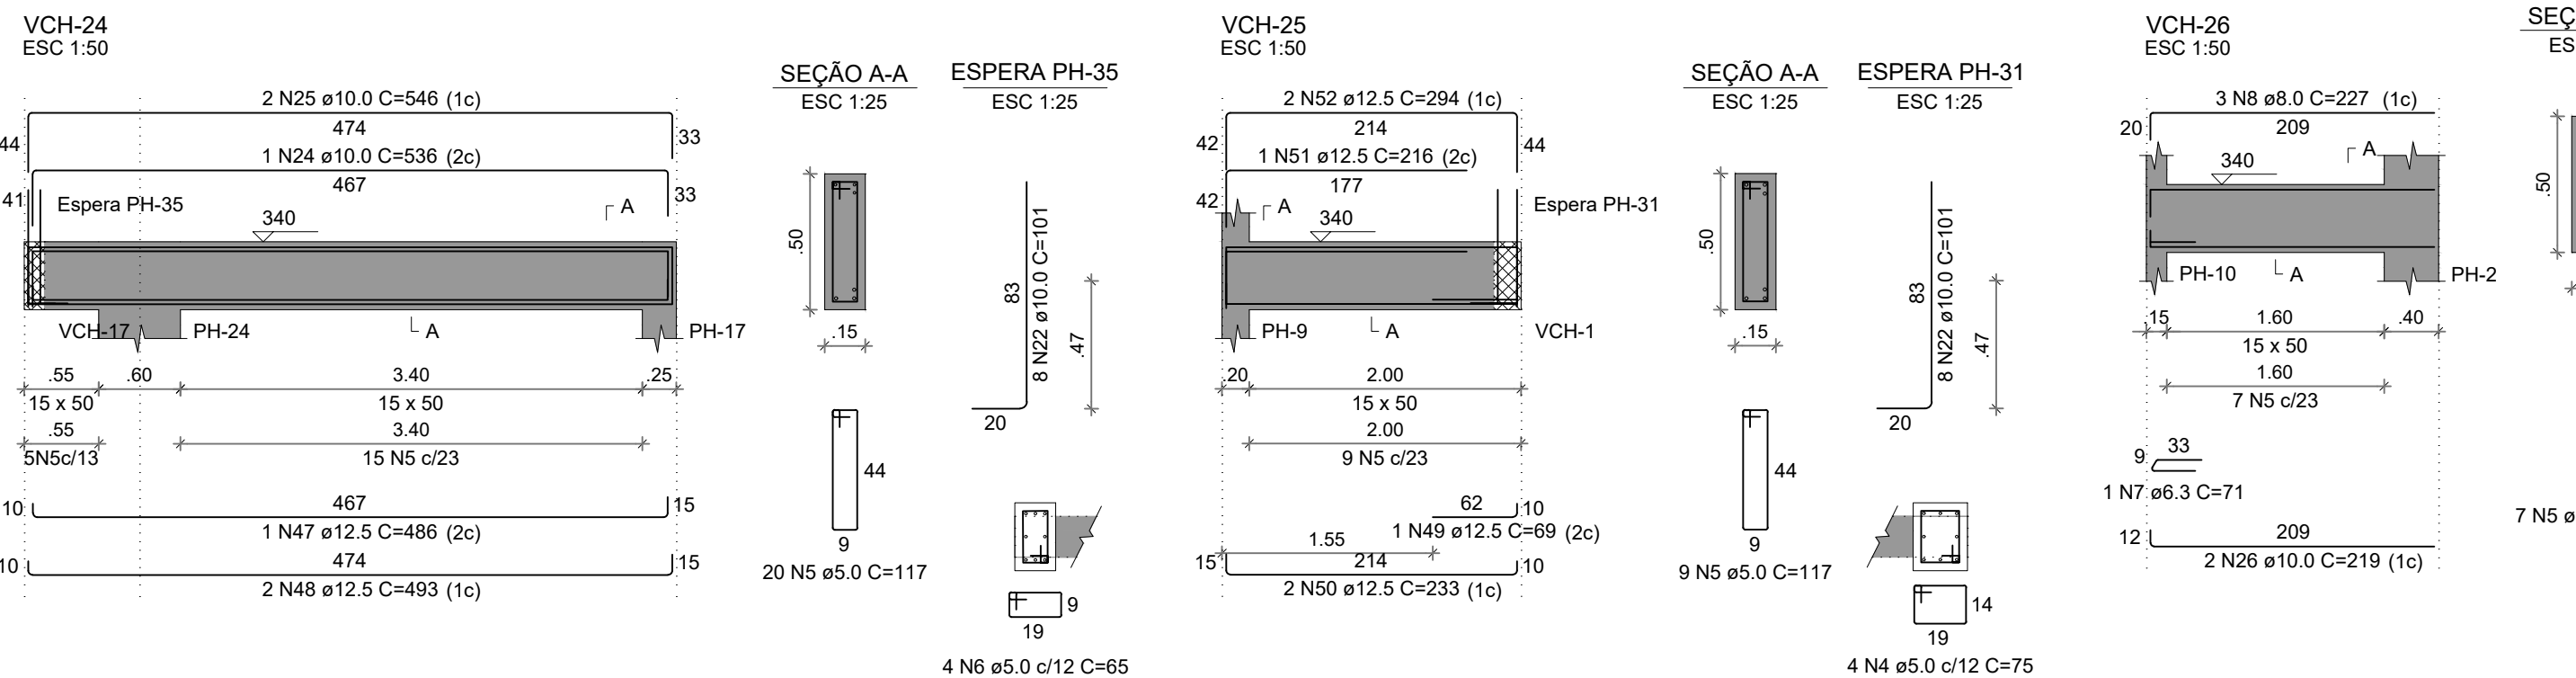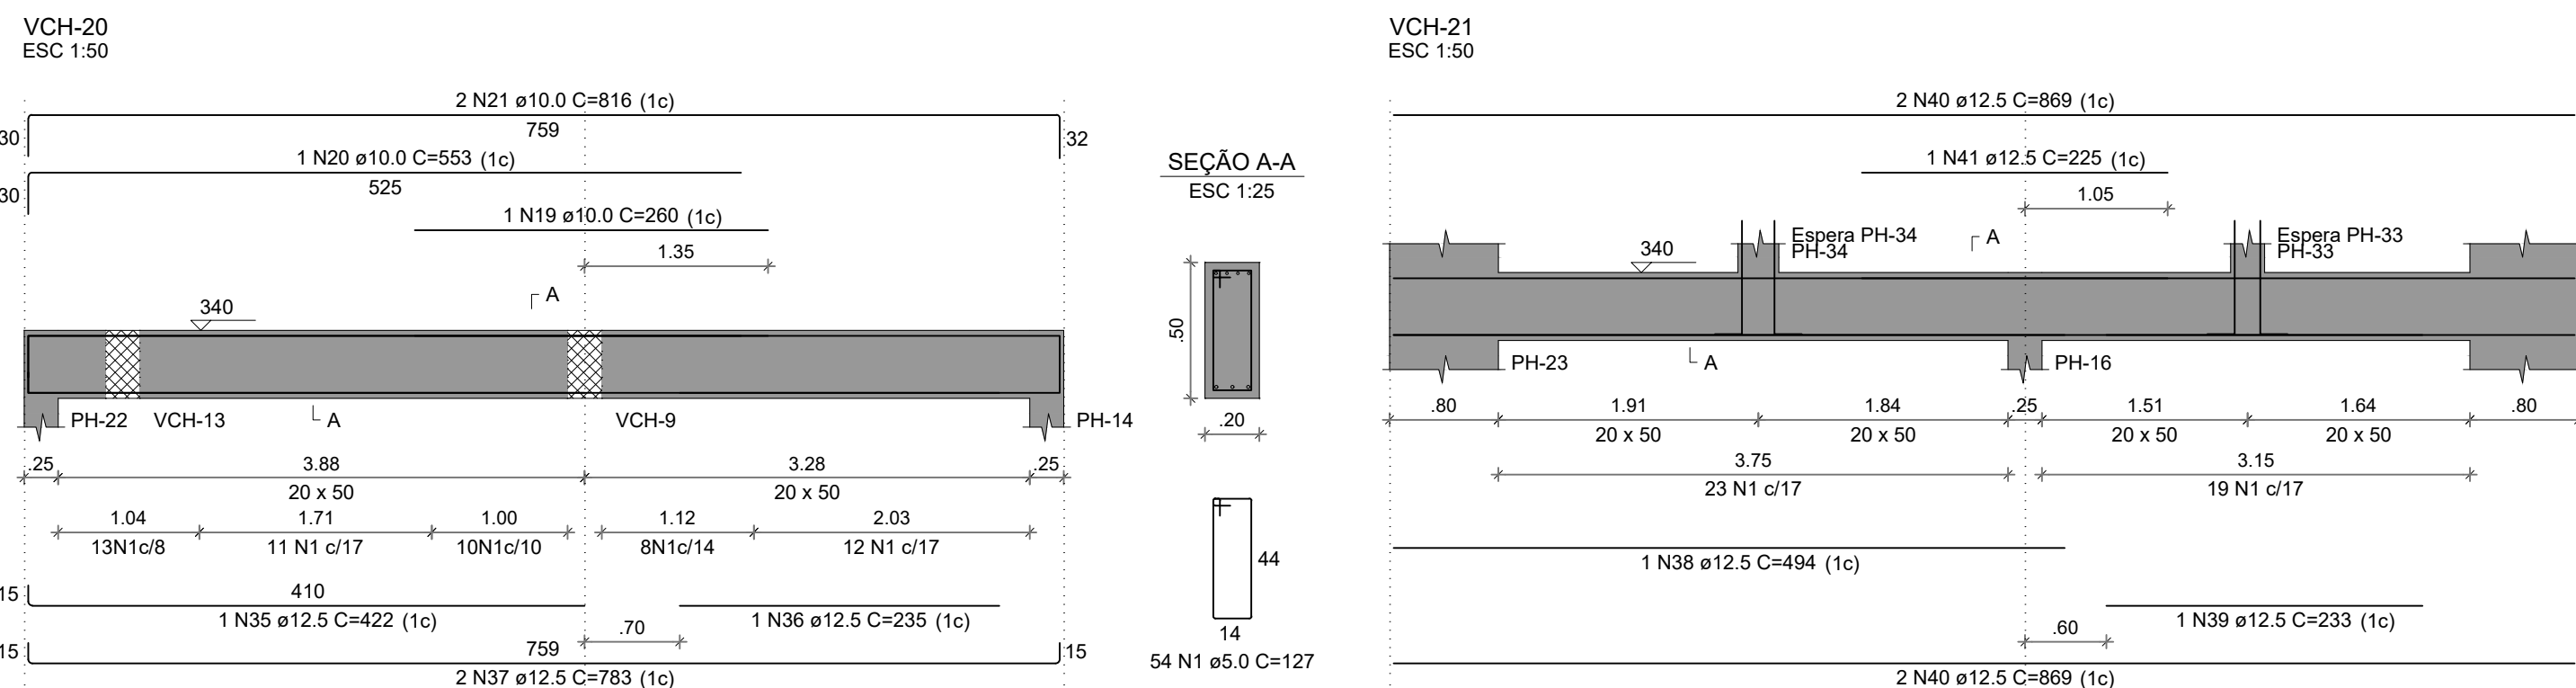


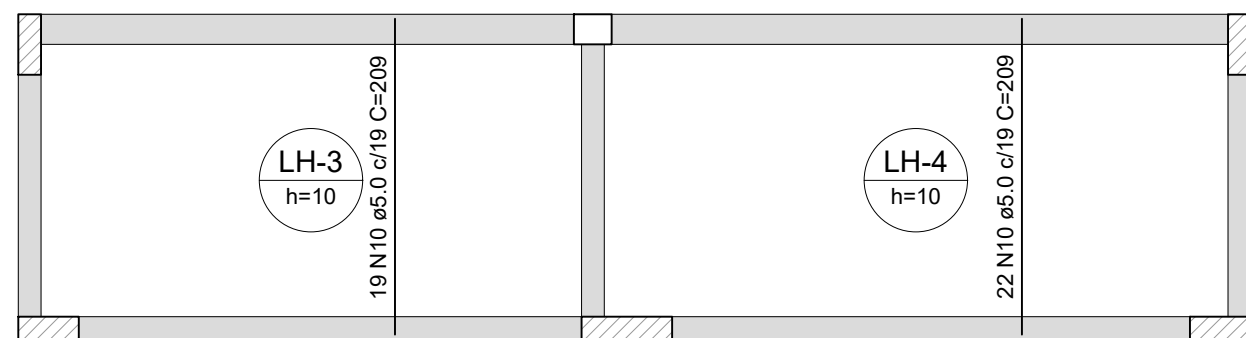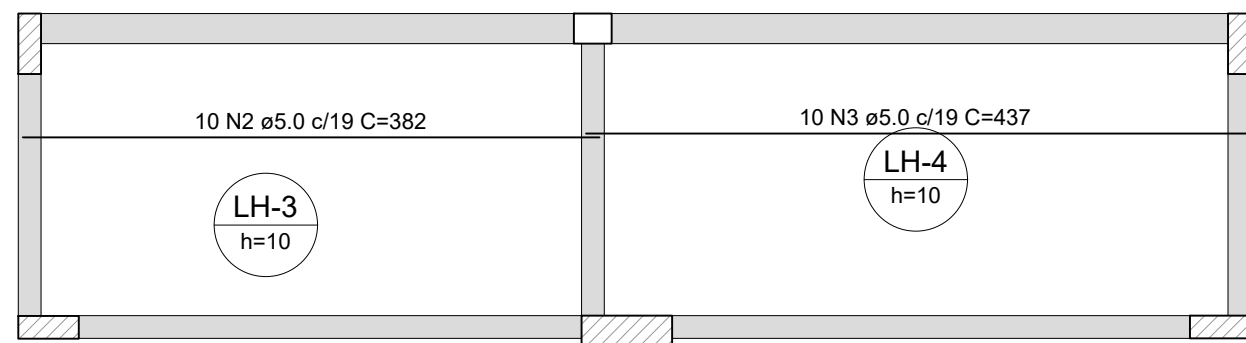

RESUMO DO AÇO			
AÇO	DIAM (mm)	C.TOTAL (m)	PESO + 10% (kg)
CA60	5.0	519.7	88.1
PESO TOTAL (kg)			
CA60	88.1		

CROQUI DE REFERÊNCIA - IMPLANTAÇÃO

CONTROLE DE REVISÕES					
Nº	DATA	DESCRIÇÃO			
		Fundo Nacional de Desenvolvimento <u>da Educação</u>	MINISTÉRIO DA EDUCAÇÃO		
PROJETO PADRÃO - FNDE					
PROPRIETÁRIO :					
ENDEREÇO:					
MUNICÍPIO - UF:					
PROPRIETÁRIO PATRICK MELO CAVALCANTE:00998908363		Assinado digitalmente por PATRICK MELO CAVALCANTE:00998908363 DN: c=BR, o=CPQ Brasil, ou=CERTIFICADO DIGITAL, ou=Universidade Digital PE A1, ou=Olefinas/INOVACON, ou=CPQ Symplectis Multipe, cn=PATRICK MELO CAVALCANTE:00998908363 Logintoolkit Print PDF Reader Versões: 2024-4-2			
RESP. TÉCNICO		CREA			
AUTOR DO PROJETO		CAU			
DLFO		CREA			
		RA			
OBSERVAÇÕES:					
ESCOLA 9 SALAS DE AULA - MODELO TÉRREO					
PROJETO DE ESTRUTURA					
COORDENAÇÃO CGEST - Coordenação Geral de Infraestrutura Eduacional		ARMAÇÔES DO TÉRREO BLOCO H - PEDAGÓGICO 2		SCA	
REVISÃO R.00		ESCALA INDICADA		PRANCHA	
FORMATO A1		DATA EMISSÃO JAN/2021		78/126	

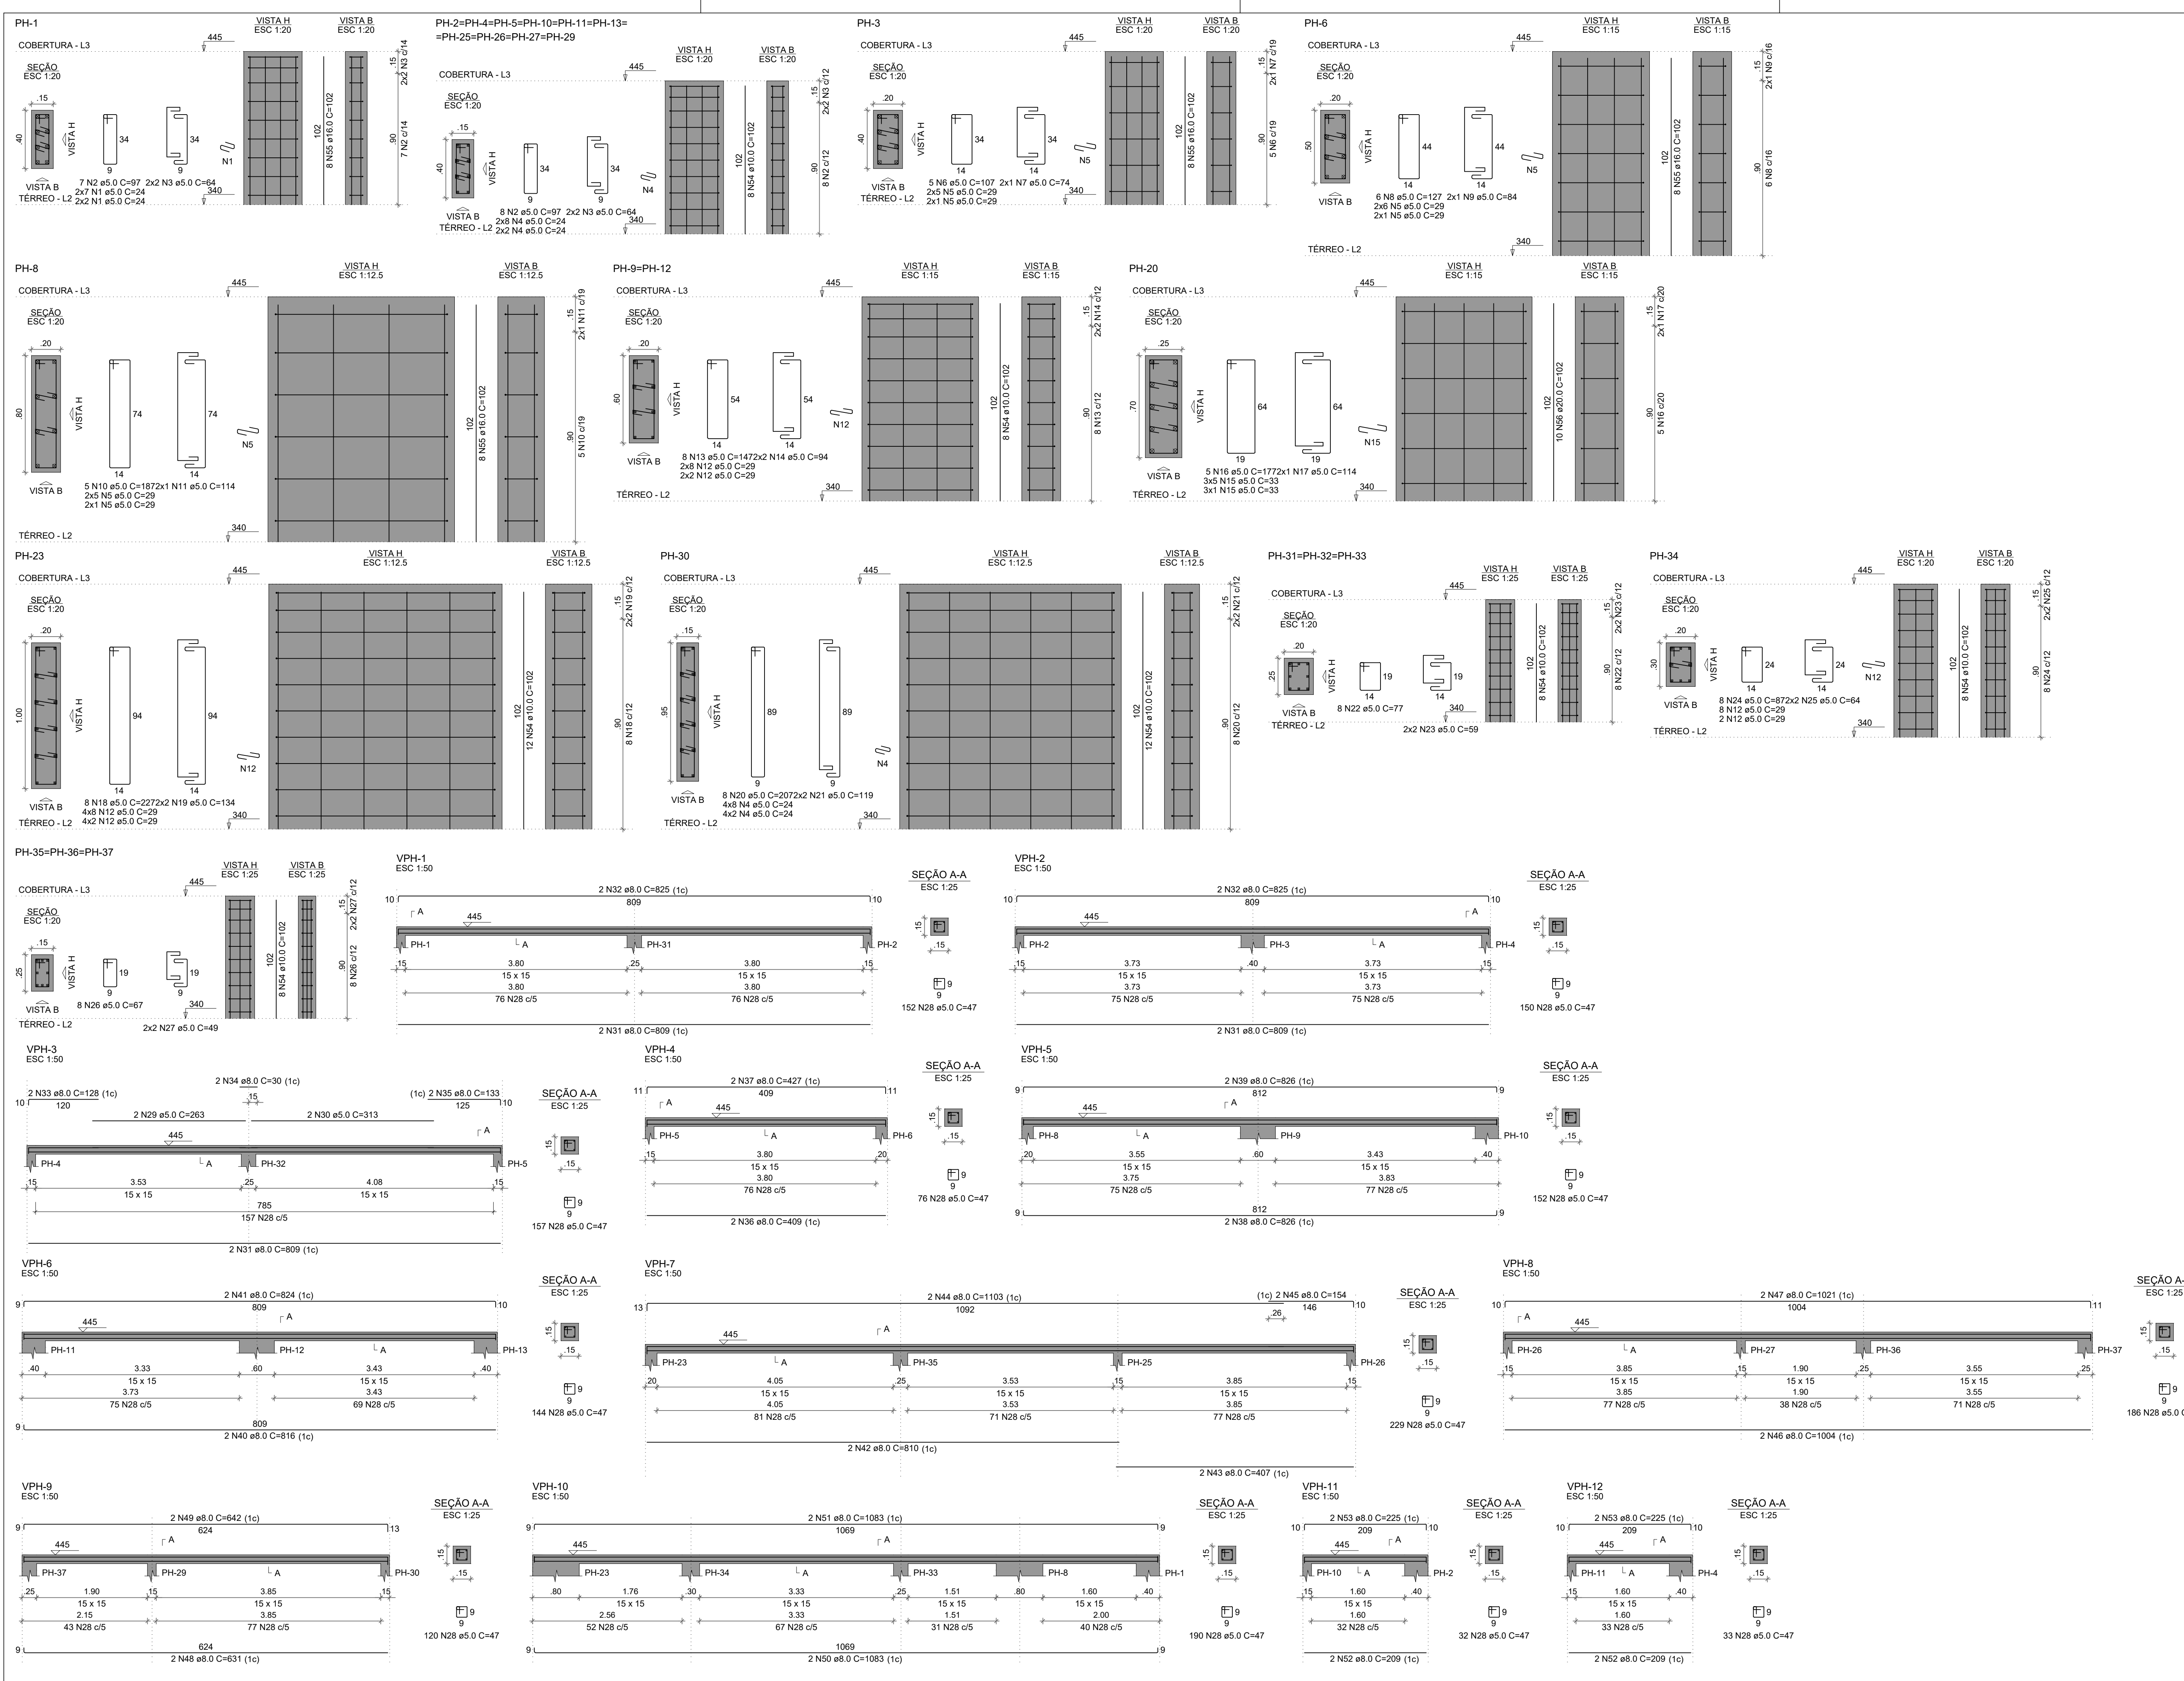

RELAÇÃO DO AÇO


PH-1	10xPH-2	PH-3
PH-6	PH-8	2xPH-9
PH-20	PH-23	PH-30
3xPH-31	PH-34	3xPH-35
VPH-1	VPH-2	VPH-3
VPH-4	VPH-5	VPH-6
VPH-7	VPH-8	VPH-9
VPH-10	VPH-11	VPH-12

AÇO	N	DIAM (mm)	QUANT	C.UNIT (cm)	C.TOTAL (cm)
CA60	1	5,0	18	24	432
	2	5,0	87	97	8439
	3	5,0	44	64	2816
	4	5,0	240	24	5760
	5	5,0	38	29	1102
	6	5,0	5	107	535
	7	5,0	2	74	148
	8	5,0	6	127	762
	9	5,0	2	94	168
	10	5,0	5	187	935
	11	5,0	2	114	228
	12	5,0	90	29	2610
	13	5,0	16	147	2352
	14	5,0	8	94	752
	15	5,0	18	33	594
	16	5,0	5	177	885
	17	5,0	2	114	228
	18	5,0	8	227	1816
	19	5,0	4	134	536
	20	5,0	8	207	1656
CA50	21	5,0	4	119	476
	22	5,0	24	77	1848
	23	5,0	12	59	708
	24	5,0	8	87	696
	25	5,0	4	64	256
	26	5,0	24	67	1608
	27	5,0	12	49	588
	28	5,0	1621	47	76187
	29	5,0	2	263	526
	30	5,0	2	313	626
	31	8,0	6	809	4854
	32	8,0	4	825	3300
	33	8,0	2	128	256
	34	8,0	2	30	60
	35	8,0	2	133	266
	36	8,0	2	409	818
	37	8,0	2	427	854
	38	8,0	2	826	1652
	39	8,0	2	826	1652
	40	8,0	2	816	1632
CA50	41	8,0	2	824	1648
	42	8,0	2	810	1620
	43	8,0	2	407	814
	44	8,0	2	1103	2206
	45	8,0	2	154	308
	46	8,0	2	1004	2008
	47	8,0	2	1021	2042
	48	8,0	2	631	1262
	49	8,0	2	642	1284
	50	8,0	2	1083	2166
CA50	51	8,0	2	1083	2166
	52	8,0	4	209	836
	53	8,0	4	225	900
	54	10,0	176	102	17952
CA60	55	16,0	32	102	3264
	56	20,0	10	102	1020

RESUMO DO AÇO

AÇO	DIAM (mm)	C.TOTAL (m)	PESO + 10% (kg)
CA50	8,0	346	150,2
	10,0	179,5	121,7
	16,0	32,6	56,7
	20,0	10,2	27,7
CA60	5,0	1162,7	197,1
PESO TOTAL (kg)			
CA50	356,3		
CA60	197,1		

Volume de concreto (C-30) = 4,18 m³
Área de forma = 73,97 m²

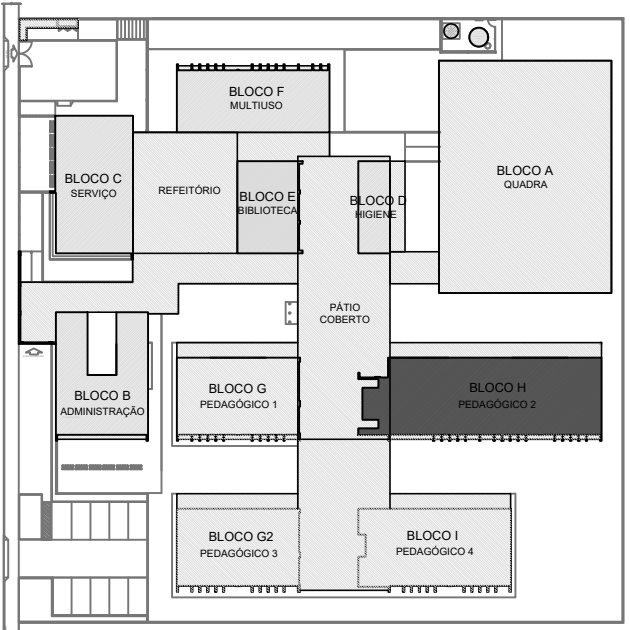

CROQUI DE REFERÊNCIA - IMPLANTAÇÃO

NOTAS GERAIS:

1. TODAS AS MEDIDAS DEVEM SER CONFERIDAS EM OBRA, "IN LOCO", ANTES DA REALIZAÇÃO DE QUALQUER ATIVIDADES.
2. RECOMENDAMOS A REALIZAÇÃO DO ESTUDO DOS PROJETOS ANTES DA REALIZAÇÃO DAS ATIVIDADES, POIS OS PROFISSORIS EXECUÇÃO E CORRESPONSÁVEL PELO PROCESSO DE ANÁLISE TÉCNICA.
3. ANTES DE INICIAR AS ATIVIDADES DE EXECUÇÃO É FUNDAMENTAL A ELABORAÇÃO DA ART DE EXECUÇÃO CONFORME AS ORIENTAÇÕES DO CREA ESTADUAL.
4. SEMPRE OBSERVAR AS UNIDADES DE MEDIDAS INFORMADAS EM PLANTA, POIS PODEM SER ALTERADAS PARA MELHOR REPRESENTAÇÃO DAS INFORMAÇÕES E/OU DETALHES.
5. SEMPRE OBSERVAR AS COTAS INFORMADAS EM PLANTA, POIS PODEM SER MODIFICADAS PARA MELHOR REPRESENTAÇÃO DAS INFORMAÇÕES E/OU DETALHES.
6. ORIENTAMOS QUE DEVERÃO SER ANALISADOS OS ARQUIVOS IFC DISPONIBILIZADOS, ANTES DE UMA CONSULTA PRÉVIA À EQUIPE DE DESENVOLVIMENTO DOS PROJETOS.
7. PARA TODAS E QUALQUER DIVERGÊNCIAS, A EQUIPE DE DESENVOLVIMENTO DOS PROJETOS DEVERÁ SER ACIONADA.
8. QUALQUER ALTERAÇÕES REALIZADAS NO PROJETO PELA EQUIPE DE EXECUÇÃO DEVEM SER DOCUMENTADAS NOS PROJETOS "AS BUILT".

NOTAS ESPECÍFICAS ESTRUTURAIS:

PROJETOS

1. EM QUESTÕES ONDE AS DÚVIDAS E/OU DIVERGÊNCIAS NÃO AFETEM ESTRUTURALMENTE O PLANEJAMENTO ARQUITETÔNICO, OS PROJETOS DE ARQUITETURA SERÃO PRIORIDADE.
2. A ESTRUTURA FOI DIMENSIONADA PARA UTILIZAR CONCRETO SOMPA EM SUA TOTALIDADE.
3. O DETALHE DE FUNDAÇÃO "BLOCOS E ESTACAS" INSERIDO NO DESENHO É APENAS SUGESTIVO, ONDE NUNCA DEVEM SER EXECUTADOS SEM A REALIZAÇÃO DOS ESTUDOS DE SOLO CONFORME AS NORMATIVAS VIGENTES.
4. O DETALHE DE FUNDAÇÃO "ESTACAS ISOLADAS" INSERIDO NO DESENHO É APENAS SUGESTIVO, POIS NUNCA DEVEM SER EXECUTADOS SEM A REALIZAÇÃO DOS ESTUDOS DE SOLO CONFORME AS NORMATIVAS VIGENTES.
5. A ESTRUTURA FOI DIMENSIONADA PARA QUE O BALDRAME ESTEJA 5 CM "CINCO CENTÍMETROS" ABAIXO DO NÍVEL O "ZERO" DO PISO DA ARQUITETURA "ACABADO".
6. A ESTRUTURA FOI DIMENSIONADA PARA QUE AS VIGAS BALDRAMES SEJAM EXECUTADAS SOBRE OS BLOCOS PARA MINIMIZAR OS IMPACTOS DE FURROS ESTRUTURAIS CONFORME AS COMPATIBILIZAÇÕES REALIZADAS DURANTE O PROCESSO DE ELABORAÇÃO DOS PROJETOS.
7. TODOS OS FURROS NECESSÁRIOS A SEREM CONFECCIONADOS PARA AS INSTALAÇÕES, ESTÃO CONTEMPLADOS NO PROJETO COM TODAS AS INFORMAÇÕES TÉCNICAS PARA SUA PREVISÃO CONSTRUTIVA DURANTE A FASE DE MONTAGEM DE ARMADURA E FORMAS.
8. TODAS AS VIGAS ACIMA DO NÍVEL O "ZERO", DEVEM RECEBER UMA CONTRA FLEXA DE 1 CM "UM CENTÍMETRO".
9. TODAS AS VIGAS ACIMA DO NÍVEL O "ZERO", QUE NECESSITAREM DE UMA CONTRA FLEXA SUPERIOR A 1 CM "UM CENTÍMETRO", ESTÃO SINALLIZADAS NA PLANTA DE FORMAS.
10. TODAS AS LAJES ACIMA DO NÍVEL O "ZERO", DEVEM RECEBER UMA CONTRA FLEXA DE 1 CM "UM CENTÍMETRO".
11. TODAS AS LAJES ACIMA DO NÍVEL O "ZERO", QUE NECESSITAREM DE UMA CONTRA FLEXA SUPERIOR A 1 CM "UM CENTÍMETRO", ESTÃO SINALLIZADAS NA PLANTA DE FORMAS.
12. OS DETALHAMENTOS DAS ARMADURAS DOS ELEMENTOS ESTRUTURAIS ESTÃO SEPARADOS PELOS NÍVEIS DE EXECUÇÃO.
13. TODOS OS LUGARS QUE CONTEM A JUNÇÃO DE DOIS BLOCOS ESTRUTURAIS, DEVE SER CONSIDERADO A APLICAÇÃO DA JUNTA DE DILATAÇÃO NOS ELEMENTOS EM SUA TOTALIDADE.

EXECUÇÃO

1. RECOMENDAMOS QUE A LOCAÇÃO DA ESTRUTURA SEJA REALIZADA ATRAVÉS DE EQUIPAMENTOS HOMOLOGADOS E DEVIDAMENTE CALIBRADOS PELOS ÓRGÃOS DE APROVAÇÃO E QUALIDADE ISO 9001.
2. É FUNDAMENTAL A UTILIZAÇÃO DE ESPAÇADORES DE ARMADURA PARA MONTAGEM E CONSTRUÇÃO DE TODOS OS ELEMENTOS ESTRUTURAIS.
3. NO ATO DE EXECUÇÃO DAS VIGAS BALDRAMES E BLOCOS, DEVE SER LANÇADO UM TRAPO DE BRITA O "ZERO" EM TODA SUA EXTENSÃO.
4. TODAS AS VIGAS BALDRAMES E BLOCOS DEVEM SER IMPERMEABILIZADOS UTILIZANDO A APLICAÇÃO DE MANTA LÍQUIDA.
5. APÓS A REALIZAÇÃO DA CONCRETAGEM DOS ELEMENTOS, TODA A ESTRUTURA DEVE PERMANECER COM ESCORAMENTO DE 100% "CEM PORCENTO" PELO PERÍODO DE 30 "TRINTA" DIAS.
6. APÓS A REALIZAÇÃO DA CONCRETAGEM DOS ELEMENTOS QUE POSSUÍREM CONTRA FLEXA IGUAL OU SUPERIOR A 3 CM "TRÊS CENTÍMETROS", DEVEM PERMANECER COM ESCORAMENTO DE 100% "CEM PORCENTO" PELO PERÍODO DE 45 "QUARENTA E CINCO" DIAS.
7. TODAS AS LAJES DEVEM SER IMPERMEABILIZADAS UTILIZANDO MANTA ALUMINIZADA.
8. OS ELEMENTOS ESTRUTURAIS SOMENTE PODEM SER CONCRETADOS APÓS A PLENA VALIDAÇÃO DO ENGENHEIRO DE EXECUÇÃO RESPONSÁVEL PELO PROCESSO DE CONFERÊNCIA E MONTAGEM.

CONTROLE DE REVISÕES

Nº	DATA	DESCRIÇÃO

FNDE Fundo Nacional de Desenvolvimento da Educação

MINISTÉRIO DA EDUCAÇÃO

PROJETO PADRÃO - FNDE

PROPRIETÁRIO: :
ENDEREÇO:
MUNICÍPIO - UF:

PROPRIETÁRIO
PATRICK MELO CAVALCANTE:00998908363
RESP. TÉCNICO
CREA

AUTOR DO PROJETO
CAU

DLFO	CREA	RA
------	------	----

OBSERVAÇÕES:

ESCOLA 9 SALAS DE AULA - MODELO TÉRREO			
PROJETO DE ESTRUTURA			
COORDENAÇÃO CGEST - Coordenação Geral de Infraestrutura Educacional		ARMADURAS DE COBERTURA BLOCO H - PEDAGÓGICO 2	
REVISÃO R.00		ESCALA INDICADA	FRANCHA
FORMATO 1189x594		DATA EMISSÃO JAN/2021	80/126

SCA



Os esforços indicados nesta tabela são os valores máximos obtidos pela envoltória de todas as combinações definidas para as fundações. Para análises complementares, deve-se consultar o relatório de esforços na fundação, que apresenta os valores calculados para cada combinação.

CROQUI DE REFERÊNCIA - IMPLANTAÇÃO

MINISTÉRIO DA
EDUCAÇÃO

PROJETO PADRÃO - FNDE

PROPRIETÁRIO:

ENDEREÇO:

MUNICÍPIO - UF:

PROPRIETÁRIO _____

PATRICK MELO CAVALCANTE:00998908363

RESP. TÉCNICO

AUTOR DO PROJETO

CAU

DLFO

CREA

OBSERVAÇÕES:

ESCOLA 9 SALAS DE AULA - MODELO TÉRREO

PROJETO DE ESTRUTURA

COORDENAÇÃO
CGEST - Coordenação
Geral de Infraestrutura
Educativa


PLANTA DE CARGAS

REVISÃO

ESCALA

SCC

65/126

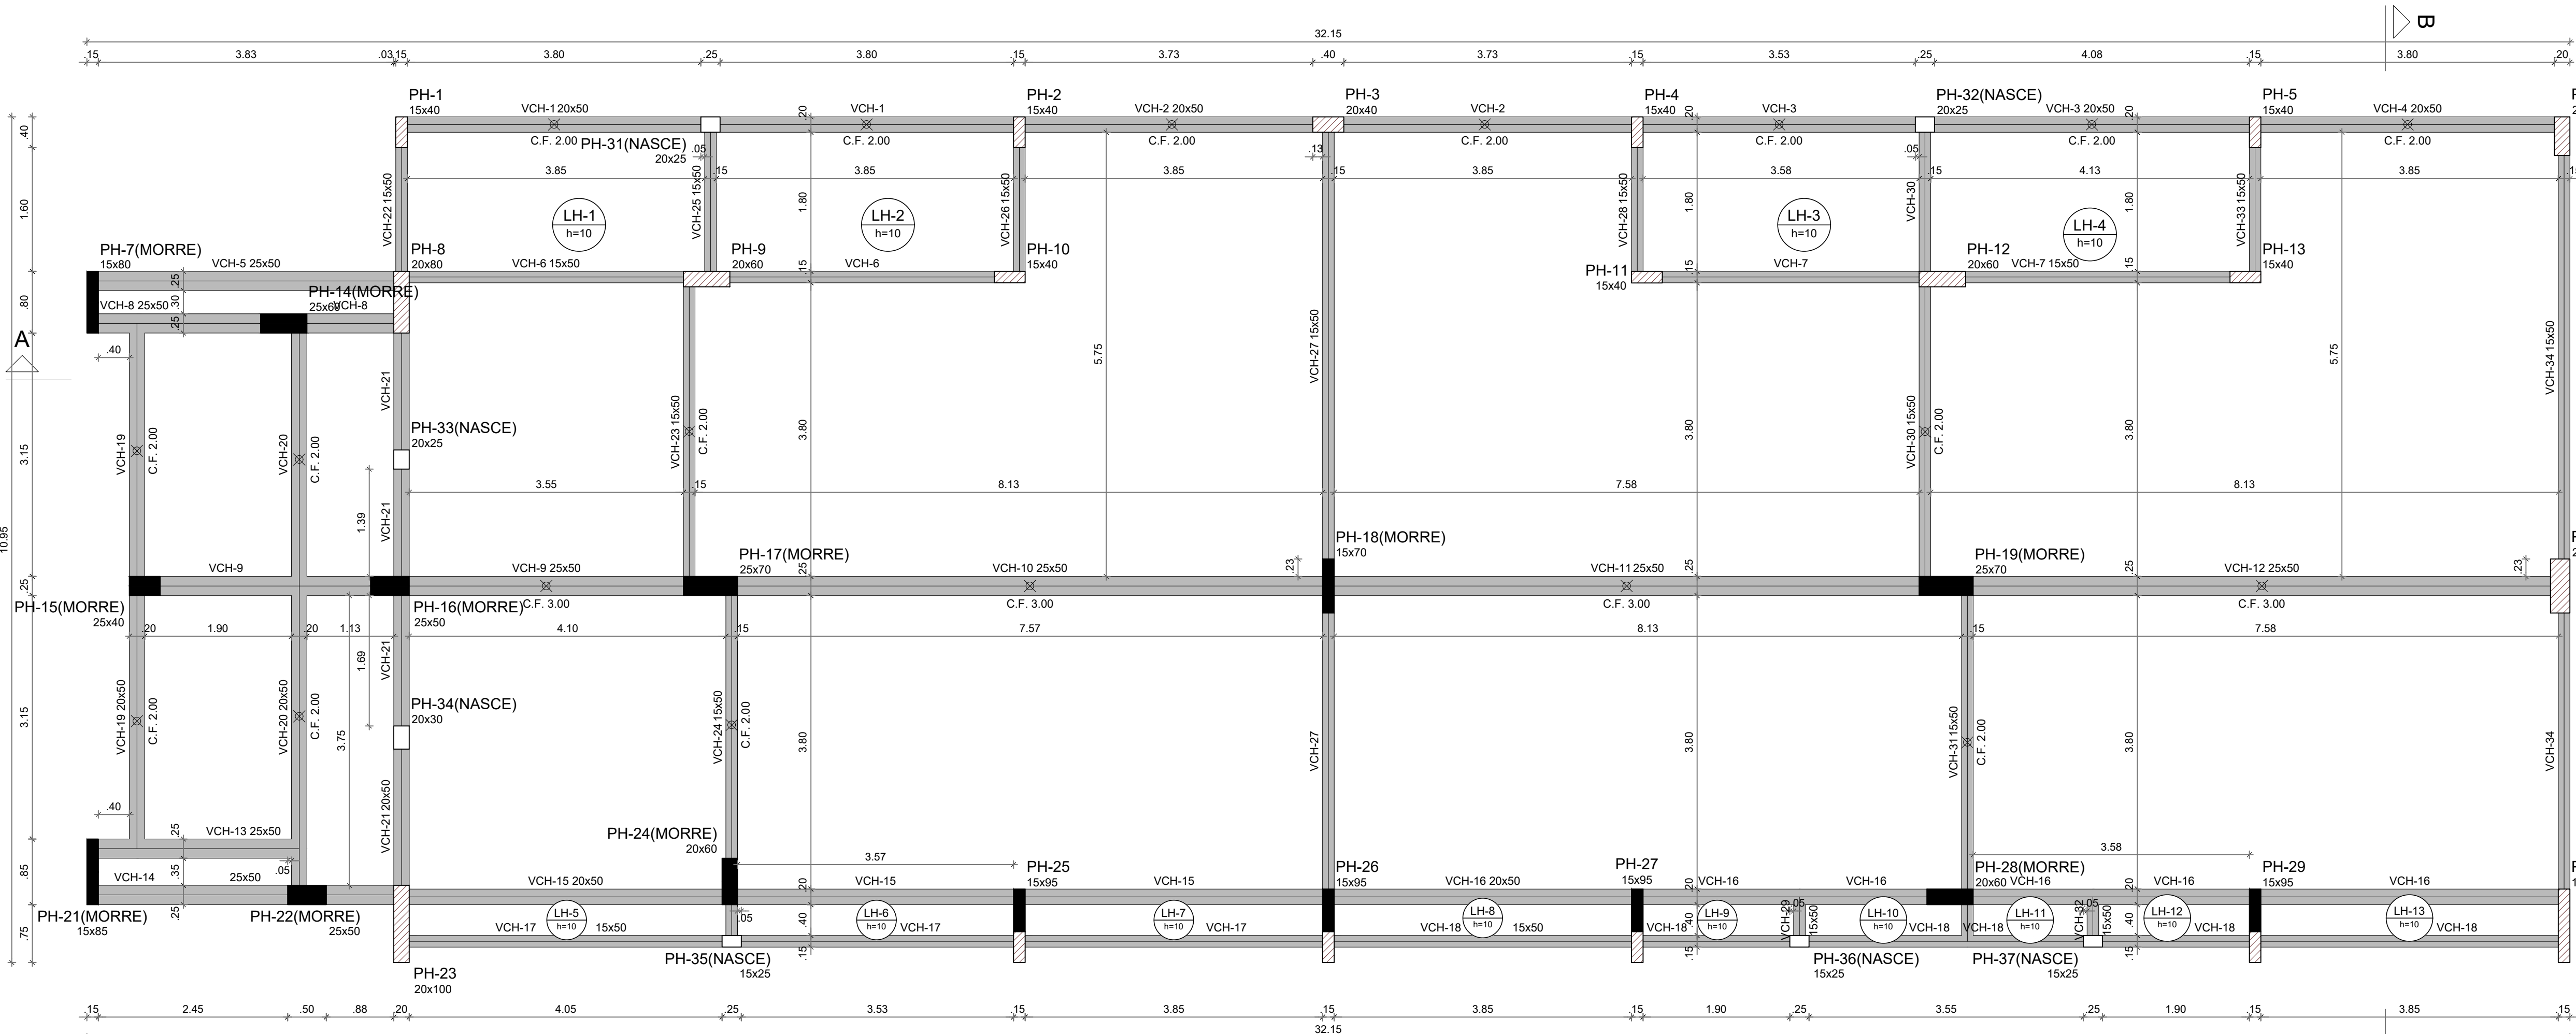

1 PLANTA DE FORMA TÉRREO
ESCALA 1/50

Vigas			
Nome	Seção (cm)	Elevação (cm)	Nível (cm)
VCH-1	20x50	0	340
VCH-2	20x50	0	340
VCH-3	20x50	0	340
VCH-4	20x50	0	340
VCH-5	25x50	0	340
VCH-6	15x50	0	340
VCH-7	15x50	0	340
VCH-8	25x50	0	340
VCH-9	25x50	0	340
VCH-10	25x50	0	340
VCH-11	25x50	0	340
VCH-12	25x50	0	340
VCH-13	25x50	0	340
VCH-14	25x50	0	340
VCH-15	25x50	0	340
VCH-16	20x50	0	340
VCH-17	15x50	0	340
VCH-18	15x50	0	340
VCH-19	20x50	0	340
VCH-20	20x50	0	340
VCH-21	20x50	0	340
VCH-22	15x50	0	340
VCH-23	15x50	0	340
VCH-24	15x50	0	340
VCH-25	15x50	0	340
VCH-26	15x50	0	340
VCH-27	15x50	0	340
VCH-28	15x50	0	340
VCH-29	15x50	0	340
VCH-30	15x50	0	340
VCH-31	15x50	0	340
VCH-32	15x50	0	340
VCH-33	15x50	0	340
VCH-34	15x50	0	340

Pilares			
Nome	Seção (cm)	Elevação (cm)	Nível (cm)
PH-1	15x40	0	340
PH-2	15x40	0	340
PH-3	20x40	0	340
PH-4	15x40	0	340
PH-5	15x40	0	340
PH-6	20x50	0	340
PH-7	15x80	0	340
PH-8	20x80	0	340
PH-9	20x60	0	340
PH-10	15x40	0	340
PH-11	15x40	0	340
PH-12	20x60	0	340
PH-13	15x40	0	340
PH-14	15x60	0	340
PH-15	25x40	0	340
PH-16	25x50	0	340
PH-17	25x70	0	340
PH-18	15x70	0	340
PH-19	25x70	0	340
PH-20	25x70	0	340
PH-21	15x85	0	340
PH-22	25x50	0	340
PH-23	20x100	0	340
PH-24	20x60	0	340
PH-25	15x95	0	340
PH-26	15x95	0	340
PH-27	15x95	0	340
PH-28	20x60	0	340
PH-29	15x95	0	340
PH-30	15x95	0	340
PH-31	20x25	0	340
PH-32	20x25	0	340
PH-33	20x25	0	340
PH-34	20x30	0	340
PH-35	15x25	0	340
PH-36	15x25	0	340
PH-37	15x25	0	340


Lajes								
Nome	Tipo	Dados				Sobrecarga (kgf/m²)		
		Altura (cm)	Elevação (cm)	Nível (cm)	Peso próprio (kgf/m²)	Adicional	Acidental	Localizada
LH-1	Máçica	10	0	340	250	154	200	-
LH-2	Máçica	10	0	340	250	154	200	-
LH-3	Máçica	10	0	340	250	154	200	-
LH-4	Máçica	10	0	340	250	154	200	-
LH-5	Máçica	10	0	340	250	154	200	-
LH-6	Máçica	10	0	340	250	154	200	-
LH-7	Máçica	10	0	340	250	154	200	-
LH-8	Máçica	10	0	340	250	154	200	-
LH-9	Máçica	10	0	340	250	155	200	-
LH-10	Máçica	10	0	340	250	154	200	-
LH-11	Máçica	10	0	340	250	154	200	-
LH-12	Máçica	10	0	340	250	154	200	-
LH-13	Máçica	10	0	340	250	154	200	-

Características dos materiais		
fck (kgf/cm²)	fcd (kgf/cm²)	fctm (kgf/cm²)
300	268384	268384

Dimensão máxima do agregado = 19 mm

Legenda dos pilares			
■	Pilar que morre	■	Pilar que nasce
▨	Pilar que passa	■	Pilar com mudança de seção

Legenda das vigas e paredes	
▨	Viga

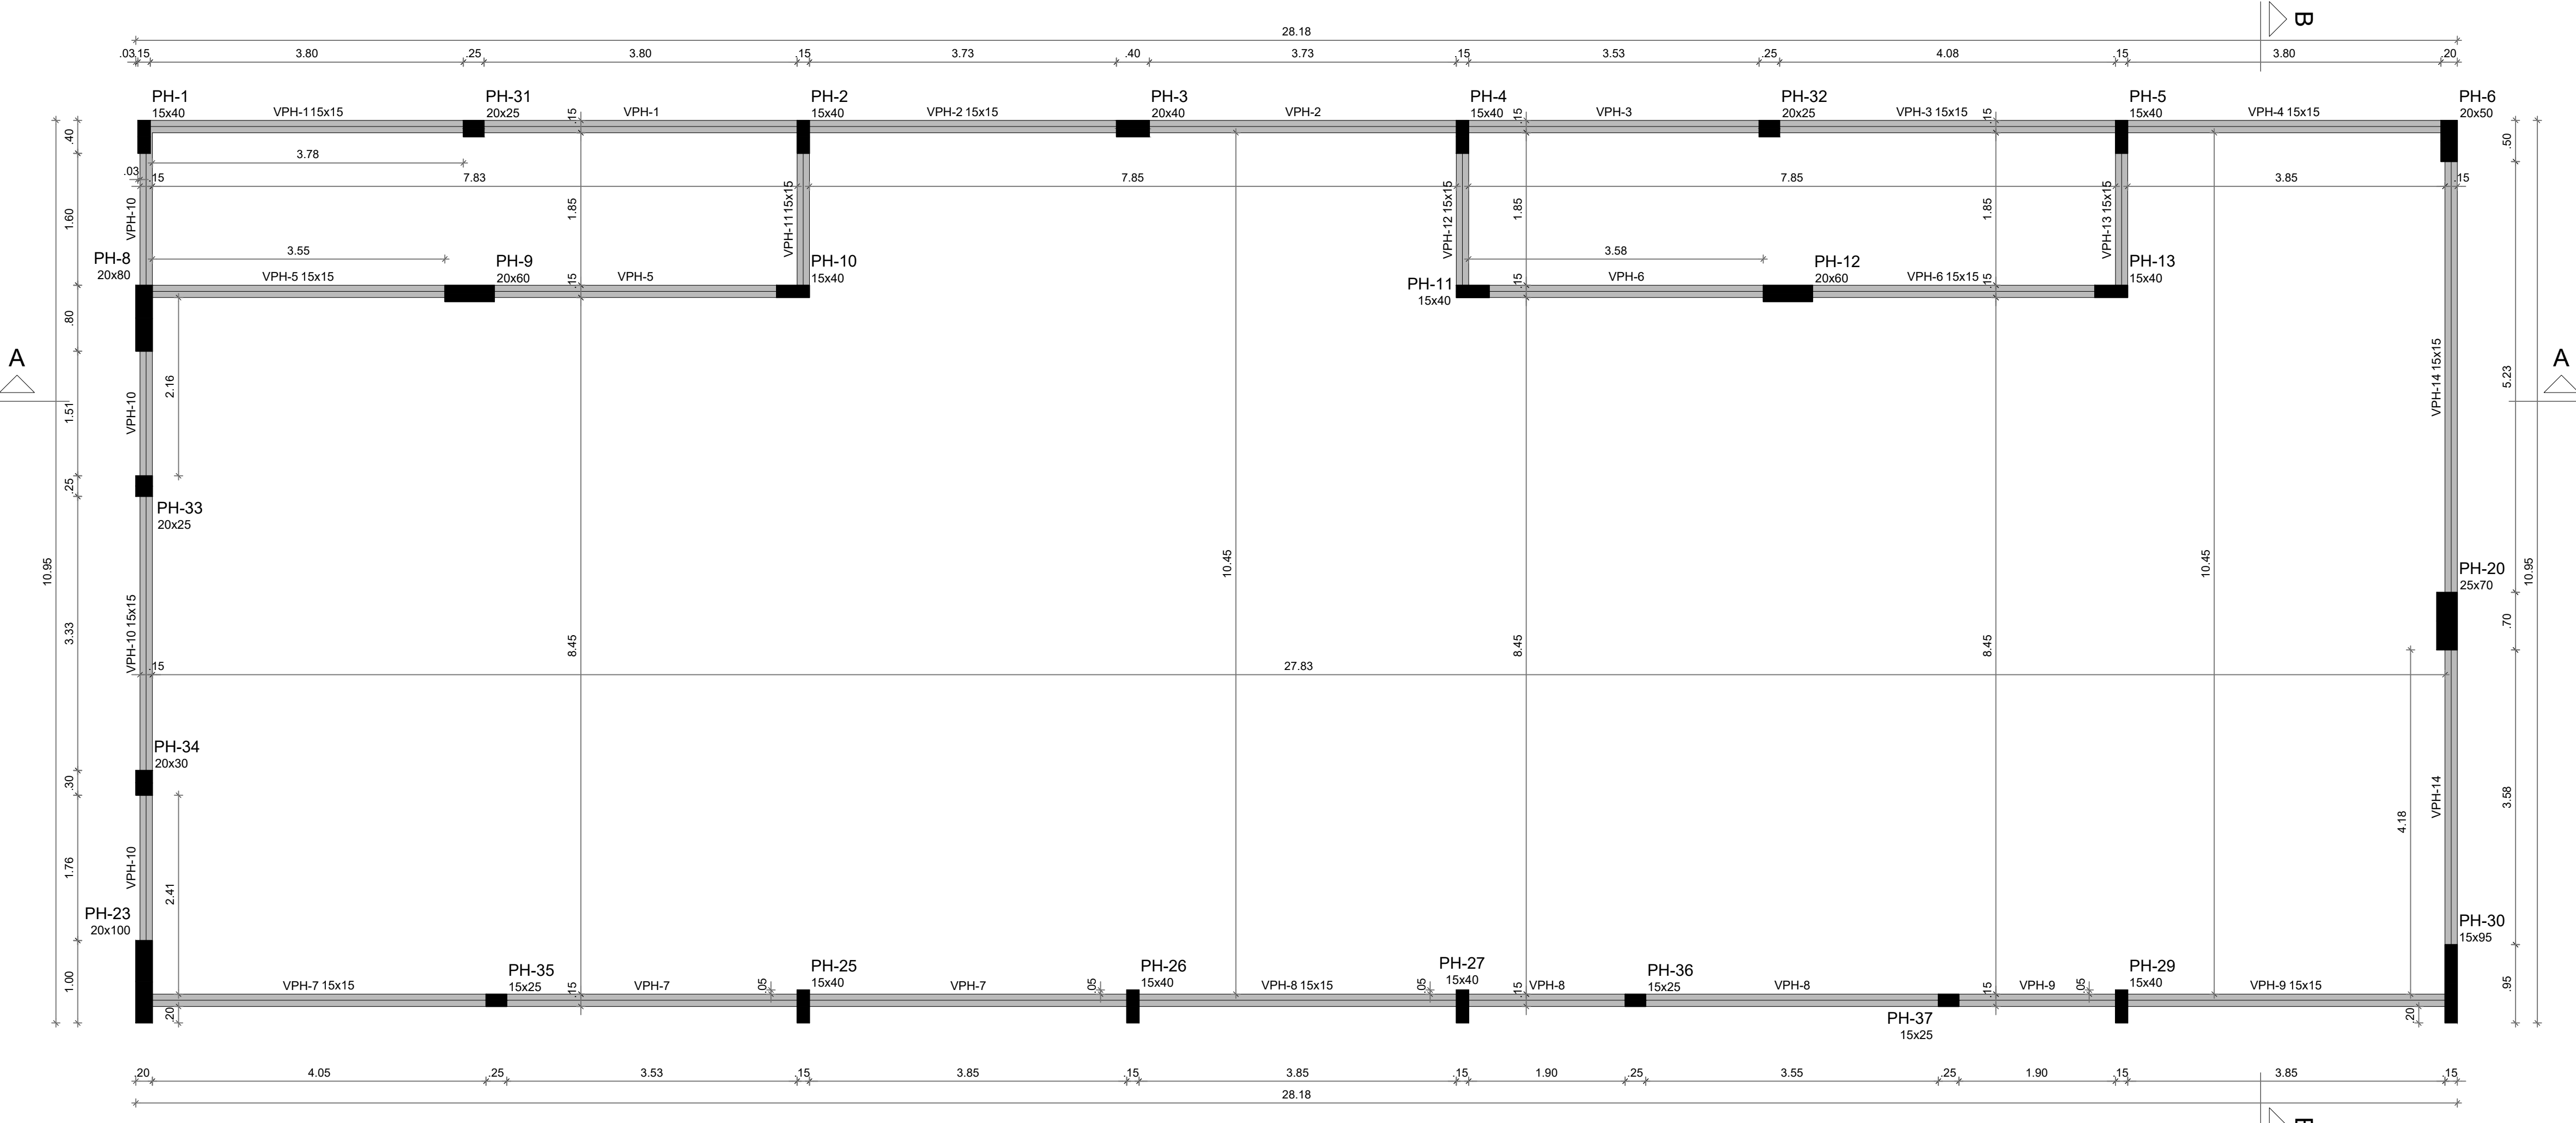

2 PLANTA DE FORMA COBERTURA
ESCALA 1/50

Vigas			
Nome	Seção (cm)	Elevação (cm)	Nível (cm)
VPH-1	15x15	0	445
VPH-2	15x15	0	445
VPH-3	15x15	0	445
VPH-4	15x15	0	445
VPH-5	15x15	0	445
VPH-6	15x15	0	445
VPH-7	15x15	0	445
VPH-8	15x15	0	445
VPH-9	15x15	0	445
VPH-10	15x15	0	445
VPH-11	15x15	0	445
VPH-12	15x15	0	445
VPH-13	15x15	0	445
VPH-14	15x15	0	445


Características dos materiais		
fck (kgf/cm²)	fcd (kgf/cm²)	fctm (kgf/cm²)
300	268384	268384

Dimensão máxima do agregado = 19 mm

Pilares			
Nome	Seção (cm)	Elevação (cm)	Nível (cm)
PH-1	15x40	0	445
PH-2	15x40	0	445
PH-3	20x40	0	445
PH-4	15x40	0	445
PH-5	15x40	0	445
PH-6	20x50	0	445
PH-8	20x80	0	445
PH-9	20x60	0	445
PH-10	15x40	0	445
PH-11	15x40	0	445
PH-12	20x60	0	445
PH-13	15x40	0	445
PH-20	25x70	0	445
PH-23	20x100	0	445
PH-25	15x40	0	445
PH-26	15x40	0	445
PH-27	15x40	0	445
PH-29	15x40	0	445
PH-30	15x05	0	445
PH-31	20x25	0	445
PH-32	20x25	0	445
PH-33	20x25	0	445
PH-34	20x30	0	445
PH-35	15x25	0	445
PH-36	15x25	0	445
PH-37	15x25	0	445

Legenda dos pilares	
■	Pilar que morre

Legenda das vigas e paredes	
▨	Viga

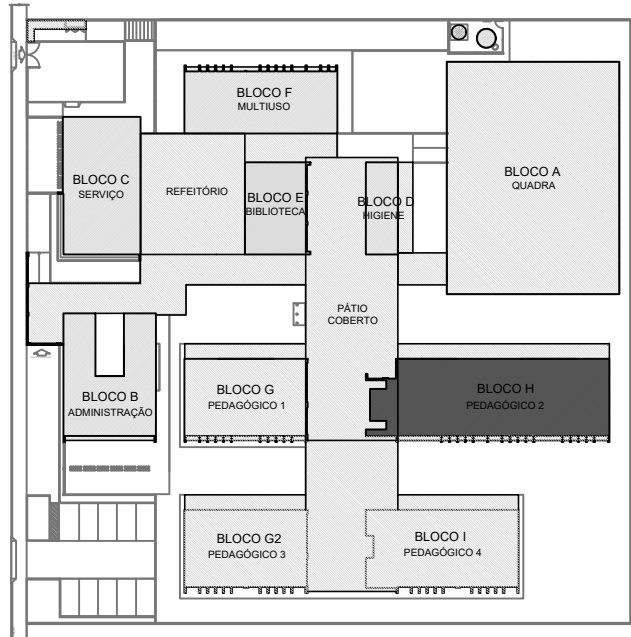


CROQUI DE REFERÊNCIA - IMPLANTAÇÃO

CONTROLE DE REVISÕES

Nº	DATA	DESCRIÇÃO
----	------	-----------

FNDE Fundo Nacional de Desenvolvimento da Educação		MINISTÉRIO DA EDUCAÇÃO			
PROJETO PADRÃO - FNDE					
PROPRIETÁRIO: _____					
ENDEREÇO: _____					
MUNICÍPIO - UF: _____					
PROPRIETÁRIO PATRICK MELO CAVALCANTE:00989908363					
RESP. TÉCNICO _____ CREA _____					
AUTOR DO PROJETO _____ CAU _____					
DELTO _____		CREA _____			
RA _____		RA _____			
OBSERVAÇÕES: _____					
ESCOLA 9 SALAS DE AULA - MODELO TÉRREO					
PROJETO DE ESTRUTURA					
COORDENAÇÃO CGEST - Coordenação Geral de Infraestrutura Educativa		PLANTA DE FORMA TÉRREO E COBERTURA BLOCO H - PEDAGÓGICO 2			
REVISÃO R.00		ESCALA 1/50			
FORMATO A0		DATA EMISSÃO JAN/2021			
PRONCHA		67/126			

CORTE A-A
SCALA 1/50

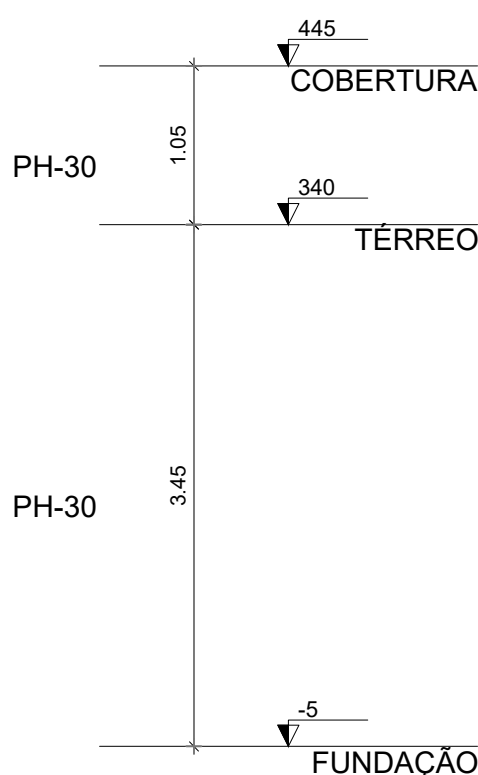

CORTE B-B
ESCALA 1/50


1. TODAS AS MEDIDAS DEVEM SER CONFERIDAS EM OBRA, "IN LOCO", ANTES DA REALIZAÇÃO DE QUALQUER ATIVIDADES;
2. RECOMENDAMOS A REALIZAÇÃO DO ESTUDO DOS PROJETOS ANTES DA REALIZAÇÃO DAS ATIVIDADES, POIS O PROFISSIONAL DE EXECUÇÃO É CORRESPONSÁVEL PELO PROCESSO DE ANÁLISE TÉCNICA;
3. ANTES DE INICIAR AS ATIVIDADES DE EXECUÇÃO É FUNDAMENTAL A ELABORAÇÃO DA ART DE EXECUÇÃO CONFORME AS ORIENTAÇÕES DO CREA ESTADUAL;
4. SEMPRE OBSERVAR AS UNIDADES DE MEDIDAS INFORMADAS EM PLANTA, POIS PODEM SER ALTERADAS PARA MELHOR REPRESENTAÇÃO DAS INFORMAÇÕES E/OU DETALHES;
5. SEMPRE OBSERVAR AS COTAS INFORMADAS EM PLANTA, POIS PODEM SER MODIFICADAS PARA MELHOR REPRESENTAÇÃO DAS INFORMAÇÕES E/OU DETALHES;
6. ORIENTAMOS QUE DEVERÃO SER ANALISADOS OS ARQUIVOS IFC DISPONIBILIZADOS, ANTES DE UMA CONSULTA PREVIA À EQUIPE DE DESENVOLVIMENTO DOS PROJETOS;
7. PARA TODAS E QUALQUER DIVERGÊNCIAS, A EQUIPE DE DESENVOLVIMENTO DOS PROJETOS DEVERÁ SER ACIONADA;
8. QUALQUER ALTERAÇÃO REALIZADA NO PROJETO PLANO DE EXECUÇÃO DEVEM SER DOCUMENTADAS NOS PROJETOS "AS BUILT";

1. EM QUESTÕES ONDE AS DÚVIDAS E/OU DIVERGENCIAS NÃO AFETEM ESTRUTURALMENTE O PLANEJAMENTO ARQUITETÔNICO, OS PROJETOS DE ARQUITETURA SÃO PRIORIDADE;
2. A ESTRUTURA FOI DIMENSIONADA PARA UTILIZAR CONCRETO 30MPa EM SUA TOTALIDADE;
3. O DETALHE DE FUNDAÇÃO "BLOCOS E ESTACAS" INSERIDO NO DESENHO É APENAS SUGESTIVO, ONDE NUNCA DEVEM SER EXECUTADOS SEM A REALIZAÇÃO DOS ESTUDOS DE SOLO CONFORME AS NORMATIVAS VIGENTES;
4. O DETALHE DE FUNDAÇÃO "ESTACAS ISOLADAS" INSERIDO NO DESENHO É APENAS SUGESTIVO, POIS NUNCA DEVEM SER EXECUTADOS SEM A REALIZAÇÃO DOS ESTUDOS DE SOLO CONFORME AS NORMATIVAS VIGENTES;
5. A ESTRUTURA FOI DIMENSIONADA PARA QUE O BALDRAME ESTEJA 5 CM "CINCO CENTÍMETROS" ABAIXO DO NÍVEL O "ZERO" DO PISO DA ARQUITETURA "ACABADO";
6. A ESTRUTURA DE FUNDAMENTO PARA QUE AS VIGAS BALDRAMES SEJAM EXECUTADAS SOBRE OS BLOCOS PARA MINIMIZAR OS IMPACTOS DE FUROS ESTRUTURAIS CONFORME AS COMPATIBILIZAÇÕES REALIZADAS DURANTE O PROCESSO DE ELABORAÇÃO DOS PROJETOS;
7. TODOS OS FUROS NECESSÁRIOS A SEREM CONFECCIONADOS PARA AS INSTALAÇÕES, ESTÃO COMTEMPLADOS NO PROJETO COM TODAS AS INFORMAÇÕES TÉCNICAS PARA SUA PREVISÃO CONSTRUTIVA DURANTE A FASE DE MONTAGEM DE ARMADURA DE FUNDOS;
8. TODAS AS VIGAS ACIMA DO NÍVEL O "ZERO", DEVEREM RECEBER UMA CONTRA FLEXA DE 1 CM "UM CENTÍMETRO";
9. TODAS AS VIGAS ACIMA DO NÍVEL O "ZERO", QUE NECESSITAREM DE UMA CONTRA FLEXA SUPERIOR A 1 CM "UM CENTÍMETRO", ESTÃO SINALIZADAS NA PLANTA DE FORMAS;
10. TODAS AS LAJES ACIMA DO NÍVEL O "ZERO", DEVEREM RECEBER UMA CONTRA FLEXA DE 1 CM "UM CENTÍMETRO";
11. TODAS AS LAJES ACIMA DO NÍVEL O "ZERO", QUE NECESSITAREM DE UMA CONTRA FLEXA SUPERIOR A 1 CM "UM CENTÍMETRO", ESTÃO SINALIZADAS NA PLANTA DE FORMAS;
12. OS DETALHAMENTOS DAS ARMADURAS DOS ELEMENTOS ESTRUTURAIS ESTÃO SEPARADOS POR NÍVEIS DE EXECUÇÃO;
13. TODOS OS LOCAIS QUE CONTEMPLAREM A JUNÇÃO DE DOIS BLOCOS ESTRUTURAIS, DEVE SER CONSIDERADO A APLICAÇÃO DA JUNTA DE DILATAÇÃO NOS ELEMENTOS EM SUA TOTALIDADE;

1. RECOMENDAMOS QUE A LOCAÇÃO DA ESTRUTURA SEJA REALIZADA ATRAVÉS DE EQUIPAMENTOS HOMOLOGADOS E DEVIDAMENTE CALIBRADOS PORÓS ÓRGÃOS DE AFERIÇÃO E QUALIDADE ISO 9001;
2. É FUNDAMENTAL A UTILIZAÇÃO DE ESPAÇADORES DE ARMADURA PARA MONTAGEM E CONSTRUÇÃO DE TODOS OS ELEMENTOS ESTRUTURAIS;
3. NO ATÓ DE EXECUÇÃO DAS VIGAS BALDREIMS E BLOCOS, DEVE SER LANÇADO UM TRAÇO DE BRITO "ZERO" EM TODA SUA EXTENSÃO;
4. TODAS AS VIGAS BALDREIMS E BLOCOS DEVEIM SER IMPERMEABILIZADAS UTILIZANDO A APLICAÇÃO DE MANTA LÍQUIDA;
5. APÓS A REALIZAÇÃO DA CONCRETAGEM DOS ELEMENTOS, TODA A ESTRUTURA DEVE PERMANECER COM ESCORAMENTO DE 100% "CEM PORCENTO" PELO PERÍODO DE 30 "TRINTA" DIAS;
6. APÓS A REALIZAÇÃO DA CONCRETAGEM DOS ELEMENTOS QUE POSSUEM CANTO FLEXA IGUAL OU SUPERIOR A 3 CM "TRÊS CENTÍMETROS", DEVEIM PERMANECER COM ESCORAMENTO DE 100% "CEM PORCENTO" PELO PERÍODO DE 45 "QUARENTA E CINCO" DIAS;
7. TODAS AS LAJES DEVEIM SER IMPERMEABILIZADAS UTILIZANDO MANTA ALUMINIZADA;
8. OS ELEMENTOS ESTRUTURAIS SOMENTE PODER SER CONCRETADOS APÓS A PLENA VALIDAÇÃO DO ENGENHEIRO DE EXECUÇÃO RESPONSÁVEL PLO PROCESSO DE CONFÉRENCIA E MONTAGEM;



CONTROLE DE REVISÕES					
Nº	DATA	DESCRIÇÃO			
FNDE Fundo Nacional de Desenvolvimento da Educação			MINISTÉRIO DA EDUCAÇÃO		
PROJETO PADRÃO - FNDE					
PROPRIETÁRIO: :					
ENDEREÇO:					
MUNICÍPIO - UF:					
PROPRIETÁRIO PATRICK MELO CAVALCANTE:00998908363 RESP. TÉCNICO CREA					
Autorizado digitalmente por PATRICK MELO CAVALCANTE:00998908363 ARQ: C=BR; O=CNPq; OU=INSTITUTO COGNITIVO DIGITAL; OU=Centro Digital PPAL; CN=PATRICK MELO CAVALCANTE:00998908363 Criado em: Poste PDF Reader versão: 2024.0 AUTOR DO PROJETO CAU					
DLFO			CREA		
			RA		
OBSERVAÇÕES:					
ESCOLA 9 SALAS DE AULA - MODELO TÉRREO					
PROJETO DE ESTRUTURA					
COORDENAÇÃO		CORTE A-A E CORTE B-B		SCO	
CGEST - Coordenação Geral de Infraestrutura Educacional		BLOCO H - PEDAGÓGICO 2			
FORMATO		DATA EMISSÃO			
841X500		JAN/2021		PRANCHAS	
				68/126	

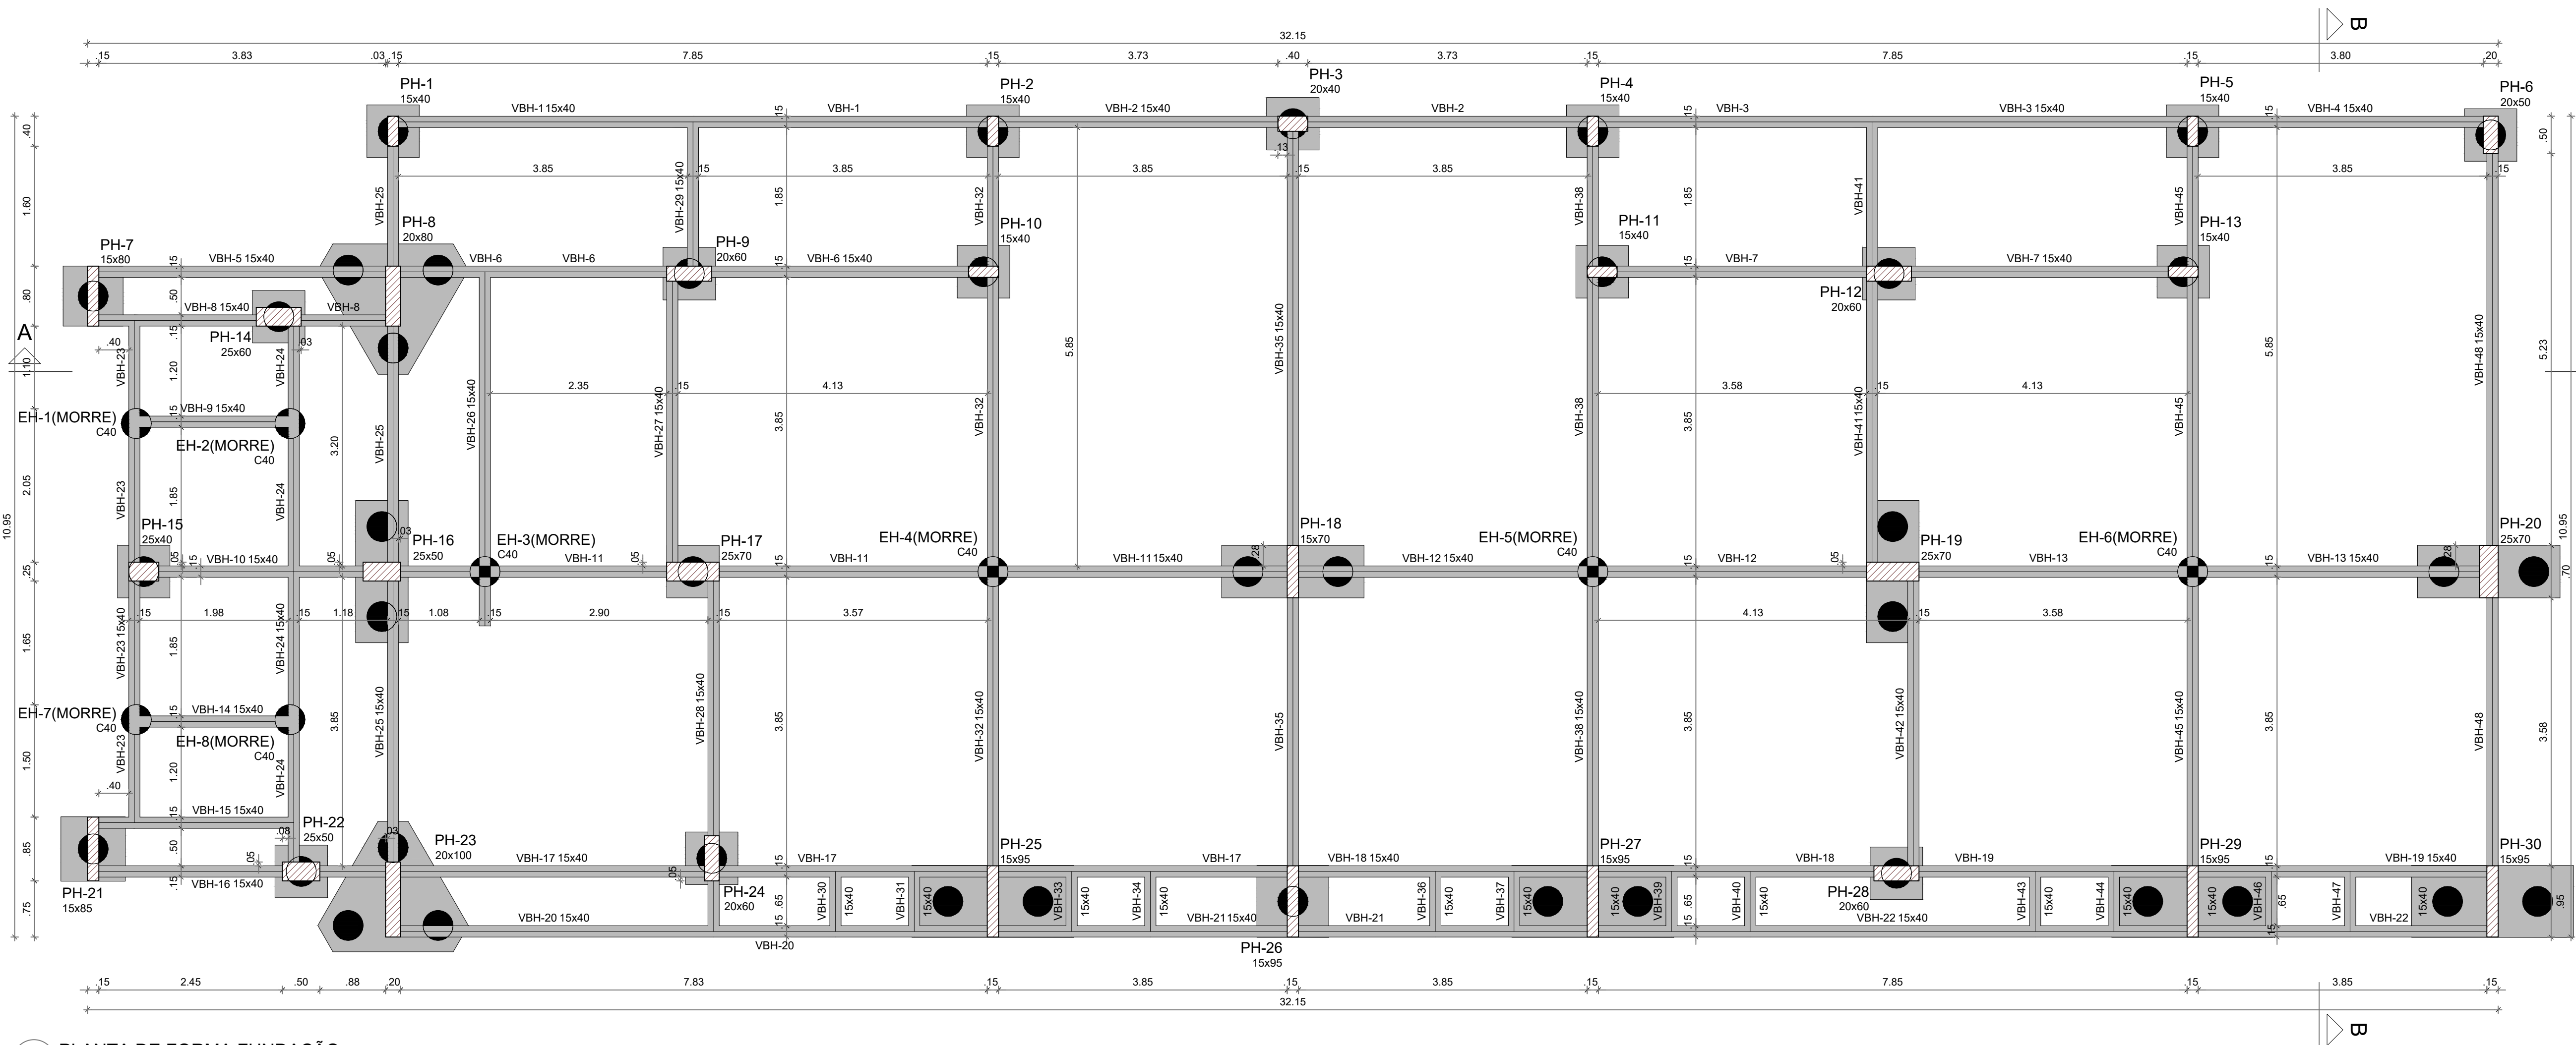

1 PLANTA DE FORMA FUNDAÇÃO
ESCALA 1/50

COTA DE ARRASAMENTO VARIÁVEL
CONFORME PROJETOS DE ARQUITETURA

17 N2 Ø 5 C/15 C=140

8 N1 Ø 10 C=255


COTA DE ASSENTAMENTO VARIÁVEL
CONFORME LAUDO DE SONDAGEM

2 DETALHE DA ESTACA 40CM
ESCALA 1/25

FCk DA ESTACA: 30MPa
VOLUME DA ESTACA: 0.44m³
DIÂMETRO DA ESTACA: Ø40cm
PROFUNDIDADE DA ESTACA: 3,5m

ÇO	POS	BIT (mm)	QUANT	COMPRIMENTO UNIT (cm)	TOTAL (cm)
DETALHAMENTO DAS ESTACAS ESCAVADAS Ø40cm					
50A	1	10	8	255	2040
60B	2	5	17	140	2380

RESUMO AÇO CA. 50-60			
ÇO	BIT (mm)	COMPR (m)	PESO (kg)
60B	5	23,80	0,154
50A	10	20,40	0,617
Peso Total 60B =			3,66 kg
Peso Total 50A =			12,58 kg

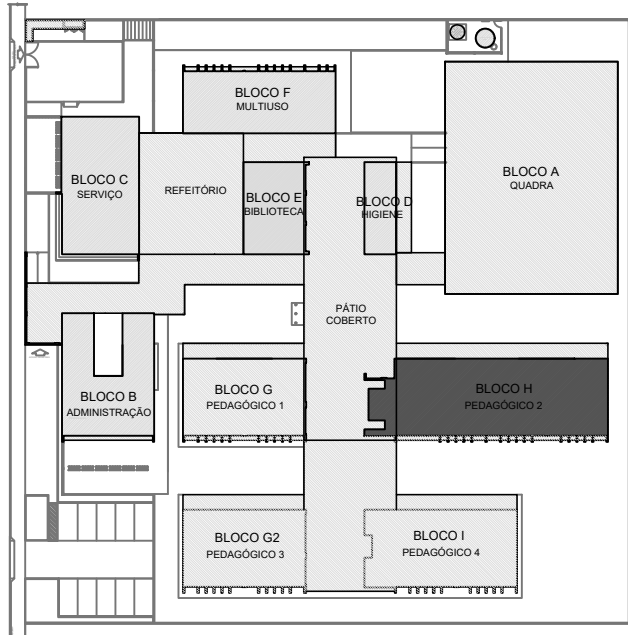

CROQUI DE REFERÊNCIA - IMPLANTAÇÃO

Vigas			
Nome	Seção (cm)	Elevação (cm)	Nível (cm)
VBH-1	15x40	0	-5
VBH-2	15x40	0	-5
VBH-3	15x40	0	-5
VBH-4	15x40	0	-5
VBH-5	15x40	0	-5
VBH-6	15x40	0	-5
VBH-7	15x40	0	-5
VBH-8	15x40	0	-5
VBH-9	15x40	0	-5
VBH-10	15x40	0	-5
VBH-11	15x40	0	-5
VBH-12	15x40	0	-5
VBH-13	15x40	0	-5
VBH-14	15x40	0	-5
VBH-15	15x40	0	-5
VBH-16	15x40	0	-5
VBH-17	15x40	0	-5
VBH-18	15x40	0	-5
VBH-19	15x40	0	-5
VBH-20	15x40	0	-5
VBH-21	15x40	0	-5
VBH-22	15x40	0	-5
VBH-23	15x40	0	-5
VBH-24	15x40	0	-5
VBH-25	15x40	0	-5
VBH-26	15x40	0	-5
VBH-27	15x40	0	-5
VBH-28	15x40	0	-5
VBH-29	15x40	0	-5
VBH-30	15x40	0	-5
VBH-31	15x40	0	-5
VBH-32	15x40	0	-5
VBH-33	15x40	0	-5
VBH-34	15x40	0	-5
VBH-35	15x40	0	-5
VBH-36	15x40	0	-5
VBH-37	15x40	0	-5
VBH-38	15x40	0	-5
VBH-39	15x40	0	-5
VBH-40	15x40	0	-5
VBH-41	15x40	0	-5
VBH-42	15x40	0	-5
VBH-43	15x40	0	-5
VBH-44	15x40	0	-5
VBH-45	15x40	0	-5
VBH-46	15x40	0	-5
VBH-47	15x40	0	-5
VBH-48	15x40	0	-5

Pilares			
Nome	Seção (cm)	Elevação (cm)	Nível (cm)
PH-1	15x40	0	-5
PH-2	15x40	0	-5
PH-3	20x40	0	-5
PH-4	15x40	0	-5
PH-5	15x40	0	-5
PH-6	20x50	0	-5
PH-7	15x80	0	-5
PH-8	20x80	0	-5
PH-9	20x60	0	-5
PH-10	15x40	0	-5
PH-11	15x40	0	-5
PH-12	20x60	0	-5
PH-13	15x40	0	-5
PH-14	25x60	0	-5
PH-15	25x40	0	-5
PH-16	25x50	0	-5
PH-17	25x70	0	-5
PH-18	15x70	0	-5
PH-19	25x70	0	-5
PH-20	25x70	0	-5
PH-21	15x85	0	-5
PH-22	25x50	0	-5
PH-23	20x100	0	-5
PH-24	20x60	0	-5
PH-25	15x95	0	-5
PH-26	15x95	0	-5
PH-27	15x95	0	-5
PH-28	20x60	0	-5
PH-29	15x95	0	-5
PH-30	15x95	0	-5

Características dos materiais	
fc	Ecs
(kgf/cm²)	(kgf/cm²)
300	268384
Dimensão máxima do agregado = 19 mm	

Legenda dos pilares	
	Pilar que passa
	Pilar com mudança de seção

Legenda das vigas e paredes	
	Viga

NOTAS GERAIS:

- TODAS AS MEDIDAS DEVEM SER CONFERIDAS EM OBRA, "IN LOCO", ANTES DA REALIZAÇÃO DE QUAISQUER ATIVIDADES.
- RECOMENDAMOS A REALIZAÇÃO DO ESTUDO DOS PROJETOS ANTES DA REALIZAÇÃO DAS ATIVIDADES, POIS O PROFIS EXECUÇÃO É CORRESPONSÁVEL PELO PROCESSO DE ANÁLISE TÉCNICA.
- ANTES DE INICIAR AS ATIVIDADES DE EXECUÇÃO É FUNDAMENTAL A ELABORAÇÃO DA ART DE EXECUÇÃO CONFORME AS ORIENTAÇÕES DO CREA ESTADUAL.
- SEMPRE OBSERVAR AS UNIDADES DE MEDIDAS INFORMADAS EM PLANTA, POIS PODEM SER ALTERADAS PARA MELHOR REPRESENTAÇÃO DAS INFORMAÇÕES E/OU DETALHES.
- SEMPRE OBSERVAR AS COTAS INFORMADAS EM PLANTA, POIS PODEM SER MODIFICADAS PARA MELHOR REPRESENTAÇÃO DAS INFORMAÇÕES E/OU DETALHES.
- ORIENTAMOS QUE DEVERÃO SER ANALISADOS OS ARQUIVOS IFC DISPONIBILIZADOS, ANTES DE UMA CONSULTA PRÉVIA A EQUIPE DE DESENVOLVIMENTOS DOS PROJETOS.
- PARA TODAS E QUAISQUER DIVERGÊNCIAS, A EQUIPE DE DESENVOLVIMENTO DOS PROJETOS DEVERÁ SER ACIONADA.
- QUAISQUER ALTERAÇÕES REALIZADAS NO PROJETO PELA EQUIPE DE EXECUÇÃO DEVEM SER DOCUMENTADAS NOS PROJETOS "AS BUILT".

NOTAS ESPECÍFICAS ESTRUTURAIS:

- PROJETOS
- EM QUESTÕES ONDE AS DÚVIDAS E/OU DIVERGÊNCIAS NÃO AFETEM ESTRUTURALMENTE O PLANEJAMENTO ARQUITETÔNICO, OS PROJETOS DE ARQUITETURA SERÃO PRIORITÁRIOS.
 - A ESTRUTURA FOI DIMENSIONADA PARA UTILIZAR CONCRETO 30MPA EM SUA TOTALIDADE.
 - O DETALHE DE FUNDAÇÃO "BLOCOS E ESTACAS" INSERIDO NO DESENHO É APENAS SUGESTIVO, ONDE NUNCA DEVEM SER EXECUTADOS SEM A REALIZAÇÃO DOS ESTUDOS DE SOLO CONFORME AS NORMATIVAS VIGENTES.
 - O DETALHE DE FUNDAÇÃO "ESTACAS ISOLADAS" INSERIDO NO DESENHO É APENAS SUGESTIVO, POIS NUNCA DEVEM SER EXECUTADOS SEM A REALIZAÇÃO DOS ESTUDOS DE SOLO CONFORME AS NORMATIVAS VIGENTES.
 - A ESTRUTURA FOI DIMENSIONADA PARA QUE O BALDRAME ESTEJA 5 CM "CINCO CENTÍMETROS" ABAIXO DO NÍVEL 0 "ZERO" DO PISO DA ARQUITETURA "ACABADO".
 - A ESTRUTURA FOI DIMENSIONADA PARA QUE AS VIGAS BALDRAMES SEJAM EXECUTADAS SOBRE OS BLOCOS PARA MINIMIZAR OS IMPACTOS DE FURROS ESTRUTURAIS CONFORME AS COMPATIBILIZAÇÕES REALIZADAS DURANTE O PROCESSO DE ELABORAÇÃO DOS PROJETOS.
 - TODOS OS FURROS NECESSÁRIOS A SEREM CONFECCIONADOS PARA AS INSTALAÇÕES, ESTÃO CONTEMPLADOS NO PROJETO COM TODAS AS INFORMAÇÕES TÉCNICAS PARA SUA PREVISÃO CONSTRUTIVA DURANTE A ETAPA DE MONTAGEM DE ARMADURA E FORMAS.
 - TODAS AS VIGAS ACIMA DO NÍVEL 0 "ZERO" DEVEM RECEBER UMA CONTRA FLEXA DE 1 CM "UM CENTÍMETRO".
 - TODAS AS VIGAS ACIMA DO NÍVEL 0 "ZERO" QUE NECESSITAREM DE UMA CONTRA FLEXA SUPERIOR A 1 CM "UM CENTÍMETRO", ESTÃO SINLIZADAS NA PLANTA DE FORMAS.
 - TODAS AS LAJES ACIMA DO NÍVEL 0 "ZERO" DEVEM RECEBER UMA CONTRA FLEXA DE 1 CM "UM CENTÍMETRO".
 - TODAS AS LAJES ACIMA DO NÍVEL 0 "ZERO" QUE NECESSITAREM DE UMA CONTRA FLEXA SUPERIOR A 1 CM "UM CENTÍMETRO", ESTÃO SINLIZADAS NA PLANTA DE FORMAS.
 - OS DETALHAMENTOS DAS ARMADURAS DOS ELEMENTOS ESTRUTURAIS ESTÃO SEPARADOS PELOS NÍVEIS DE EXECUÇÃO.
 - TODOS OS LOCAIS QUE CONTEMPLAREM A JUNÇÃO DE DOIS BLOCOS ESTRUTURAIS, DEVE SER CONSIDERADO A APLICAÇÃO DA JUNTA DE DILATAÇÃO NOS ELEMENTOS EM SUA TOTALIDADE.

EXECUÇÃO

- RECOMENDAMOS QUE A LOCAÇÃO DA ESTRUTURA SEJA REALIZADA ATRAVÉS DE EQUIPAMENTOS HOMOLOGADOS E DEVIDAMENTE CALIBRADOS PELOS ÓRGÃOS DE AFERIÇÃO E QUALIDADE ISO 9001.
- É FUNDAMENTAL A UTILIZAÇÃO DE ESPAÇADORES DE ARMADURA PARA MONTAGEM E CONSTRUÇÃO DE TODOS OS ELEMENTOS ESTRUTURAIS.
- NO ATO DE EXECUÇÃO DAS VIGAS BALDRAMES E BLOCOS, DEVE SER LANÇADO UM TRACO DE BRITA 0 "ZERO" EM TODA SUA EXTENSÃO.
- TODAS AS VIGAS BALDRAMES E BLOCOS DEVEM SER IMPERMEABILIZADOS UTILIZANDO A APLICAÇÃO DE MANTA LÍQUIDA.
- APÓS A REALIZAÇÃO DA CONCRETAGEM DOS ELEMENTOS, TODA A ESTRUTURA DEVE PERMANECER COM ESCORAMENTO DE 100% "CEM PORCENTO" PELO PERÍODO DE 30 "TRINTA" DIAS.
- APÓS A REALIZAÇÃO DA CONCRETAGEM DOS ELEMENTOS QUE POSSUÍM CONTRA FLEXA IGUAL OU SUPERIOR A 3 CM "TRÊS CENTÍMETROS", DEVEM PERMANECER COM ESCORAMENTO DE 100% "CEM PORCENTO" PELO PERÍODO DE 45 "QUARENTA E CINCO" DIAS.
- TODAS AS LAJES DEVEM SER IMPERMEABILIZADAS UTILIZANDO MANTA ALUMINIZADA.
- OS ELEMENTOS ESTRUTURAIS SOMENTE PODEM SER CONCRETADOS APÓS A PLENA VALIDAÇÃO DO ENGENHEIRO DE EXECUÇÃO RESPONSÁVEL PELO PROCESSO DE CONFERÊNCIA E MONTAGEM.

CONTROLE DE REVISÕES

Nº	DATA	DESCRIÇÃO
----	------	-----------

MINISTÉRIO DA EDUCAÇÃO

PROJETO PADRÃO - FNDE

PROPRIETÁRIO: :
ENDEREÇO:
MUNICÍPIO - UF:

PROPRIETÁRIO
PATRICK MELO CAVALCANTE:00998908363
RESP. TÉCNICO
CREA
AUTOR DO PROJETO
CAU

DLFO
CREA
RA

OBSERVAÇÕES:

ESCOLA 9 SALAS DE AULA - MODELO TÉRREO

PROJETO DE ESTRUTURA

COORDENAÇÃO
CGEST - Coordenação
Geral de Infraestrutura
Educatonal

PLANTA DE FORMA FUNDAÇÃO
DETALHE ESTACA 40 CM
BLOCO H - PEDAGÓGICO 2

SCO








REVISÃO
R.00

FORMATO
1050X94

ESCALA
INDICADA

DATA EMISSÃO
JAN/2021

FRANCHA
66/126

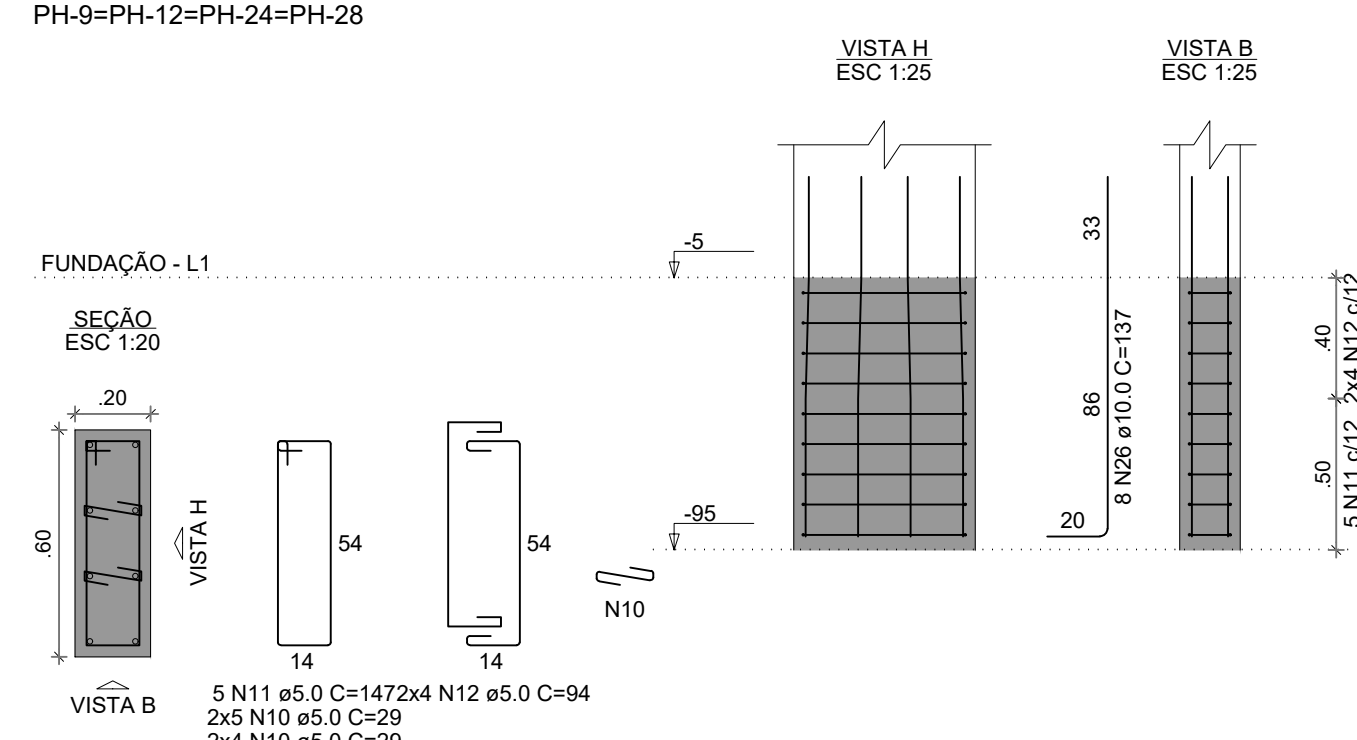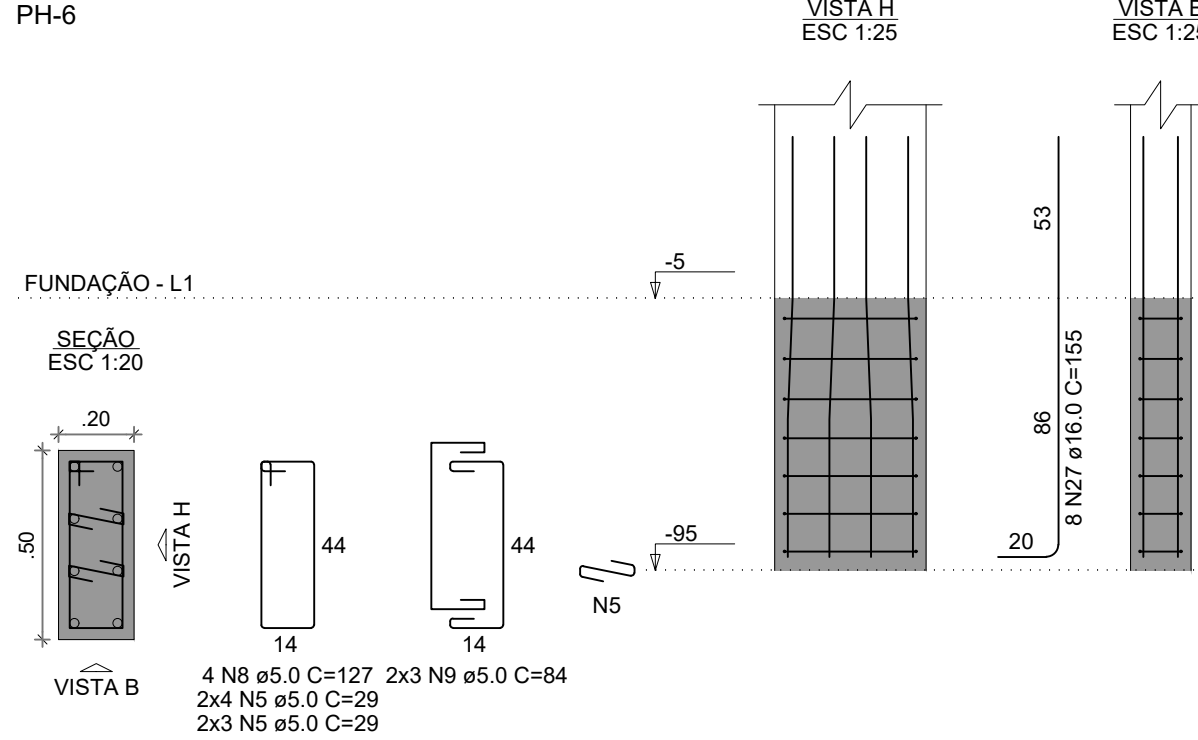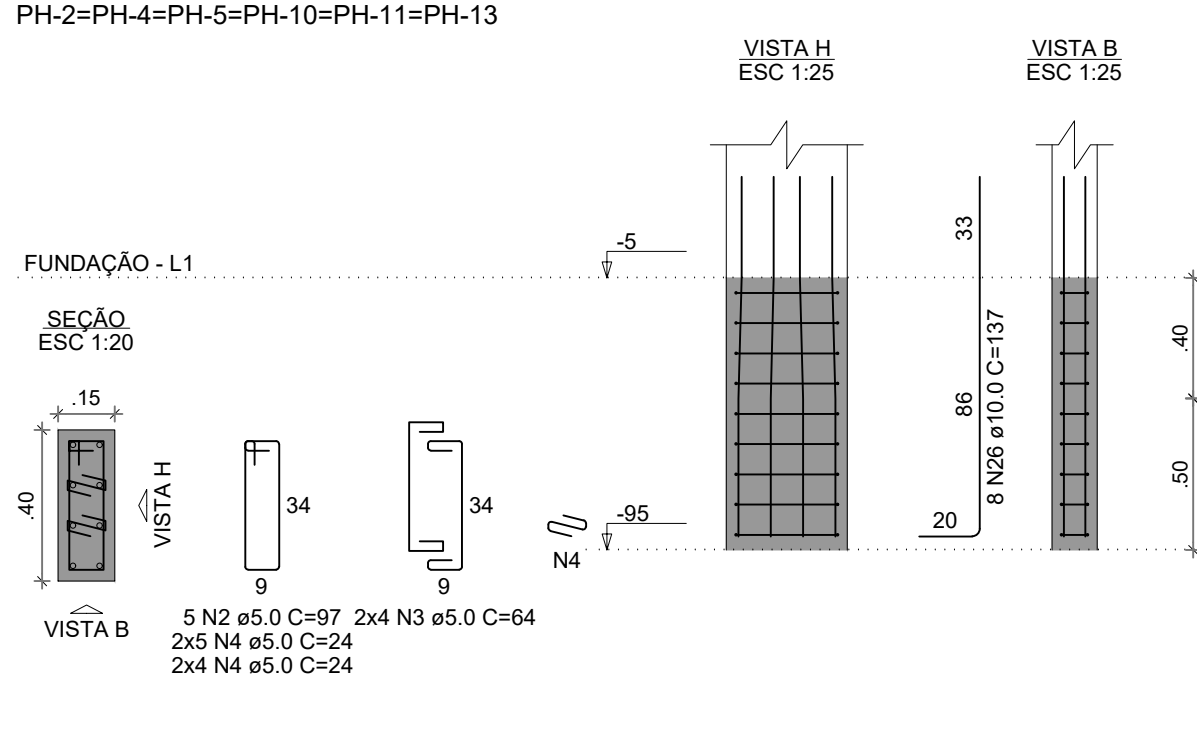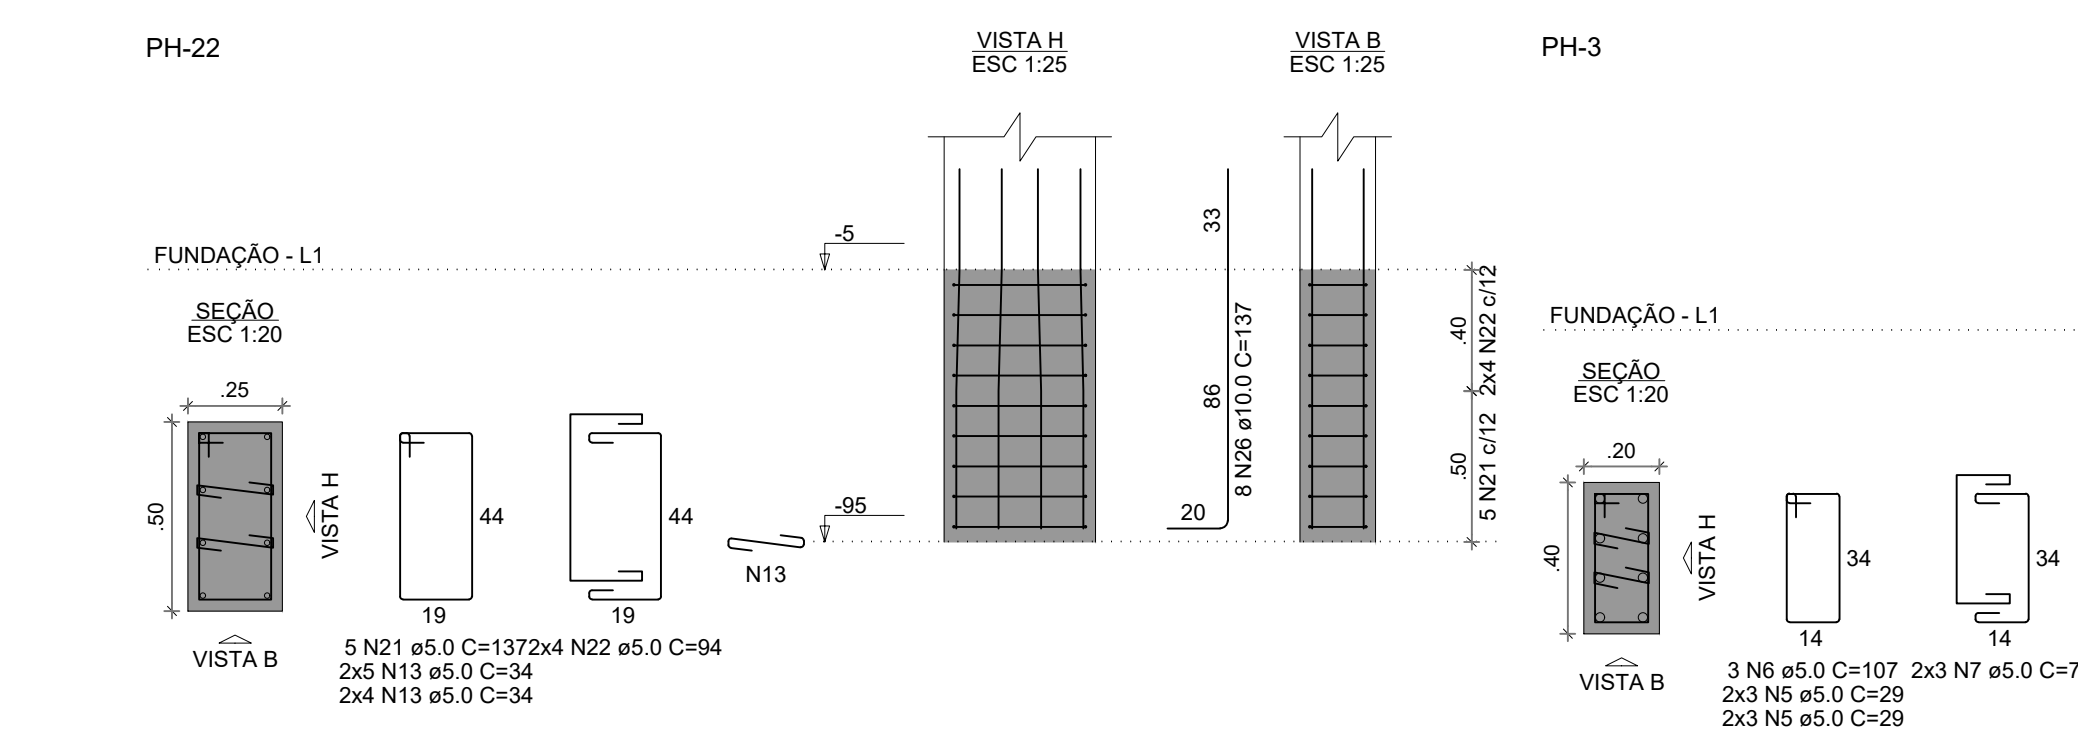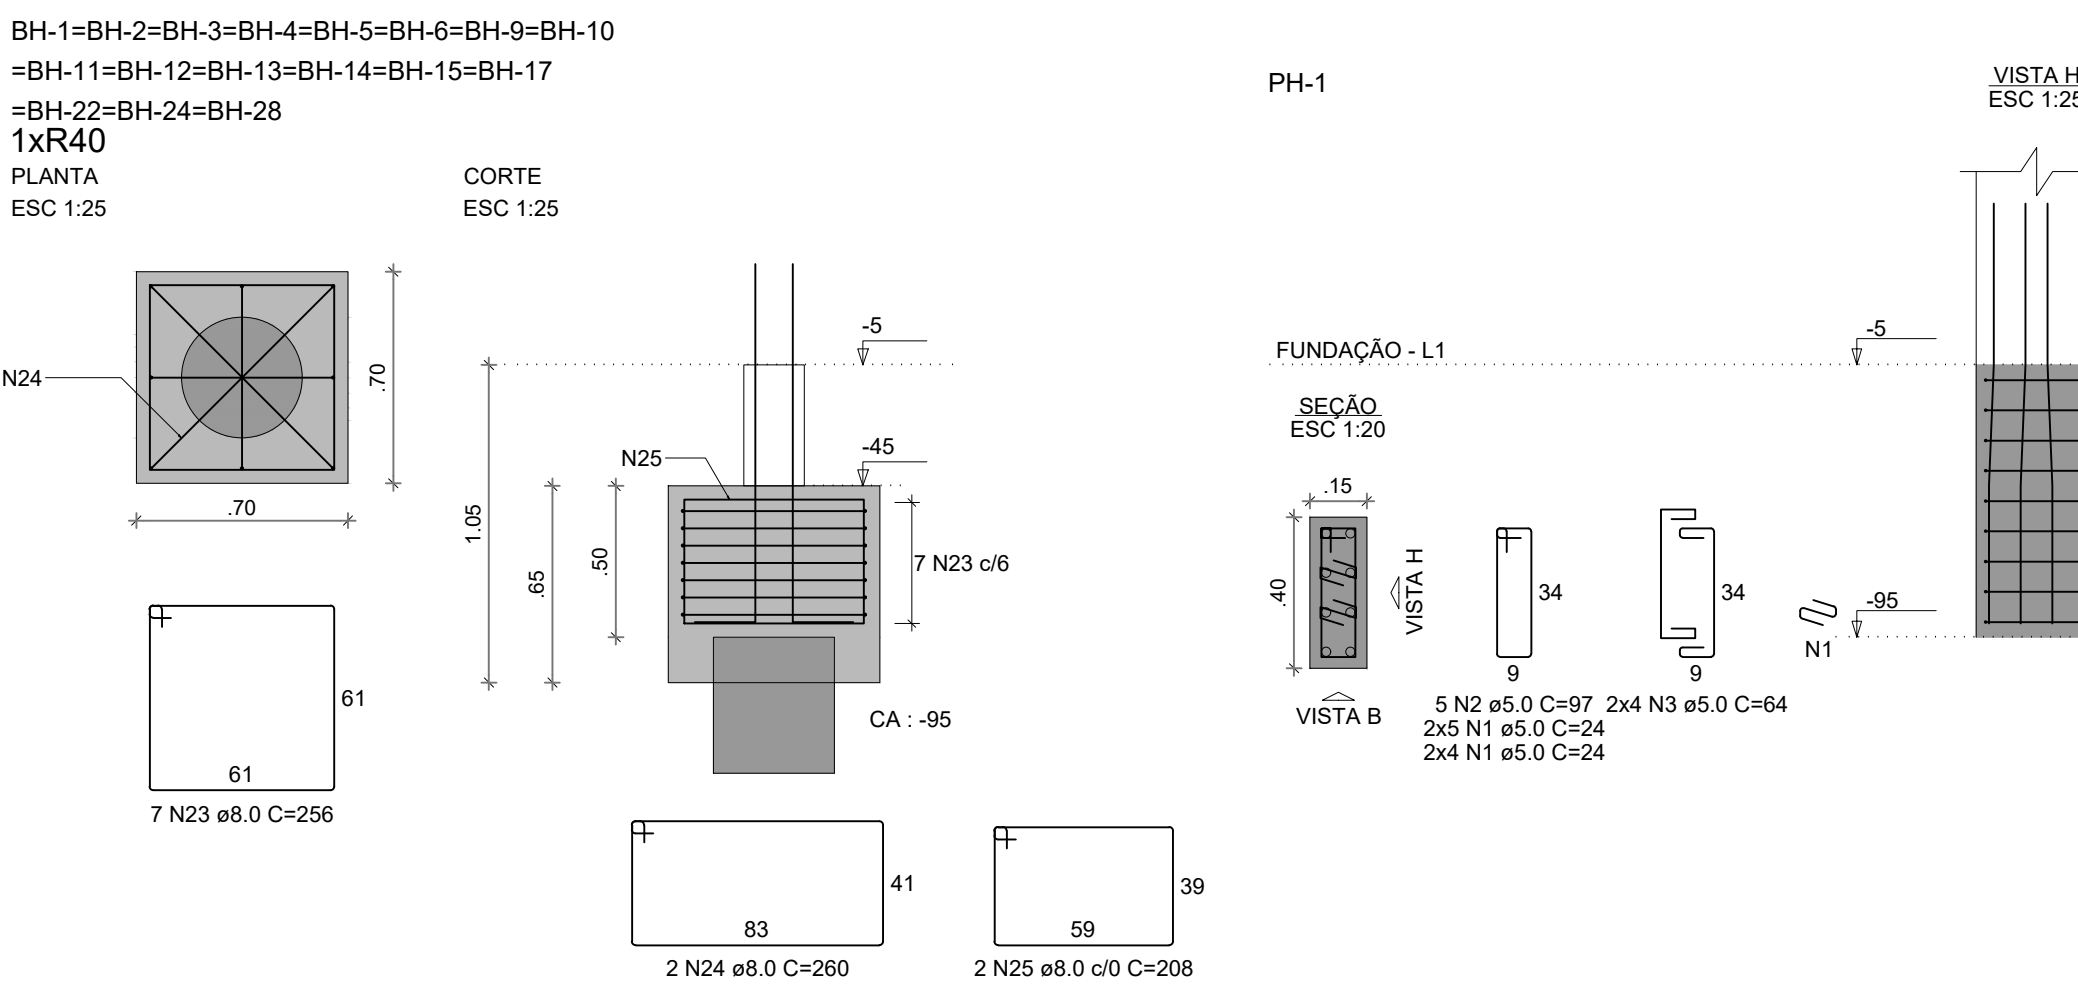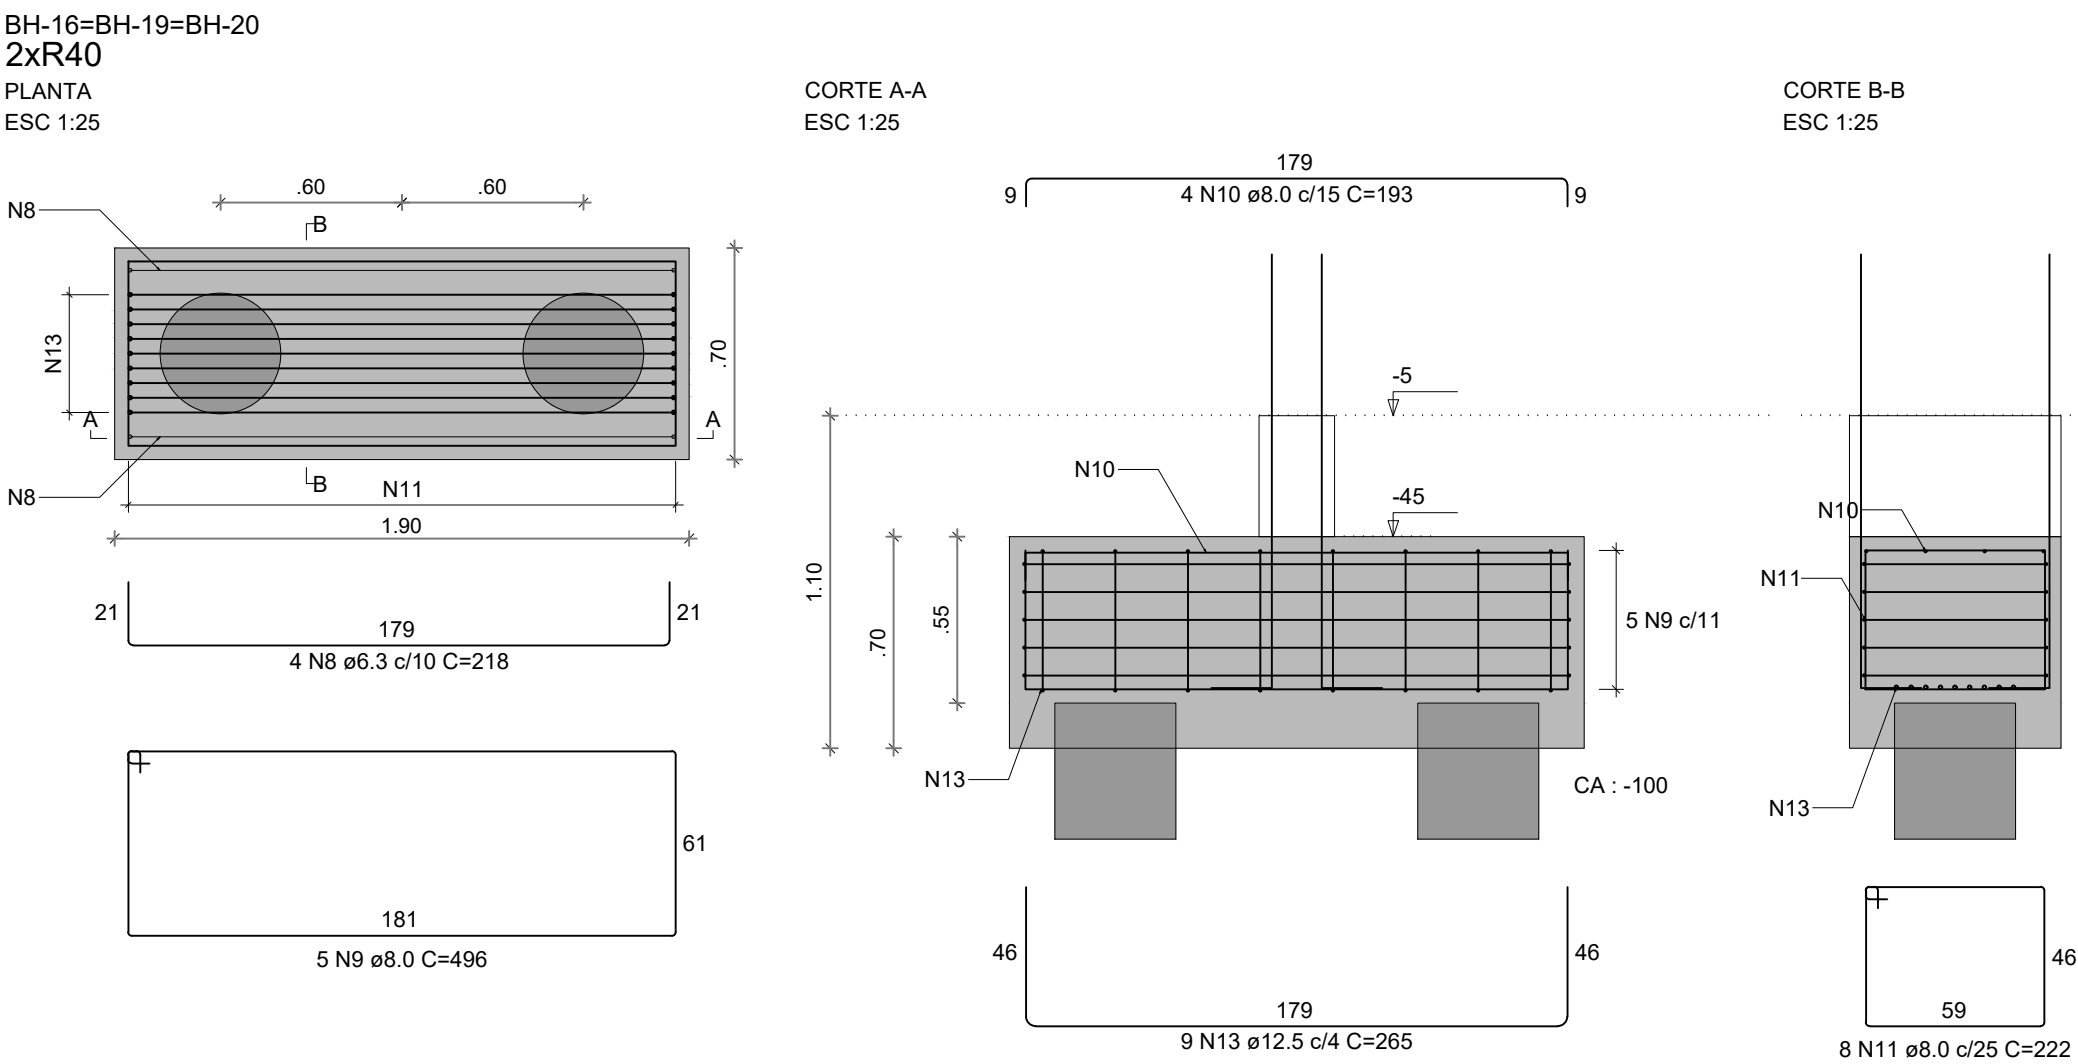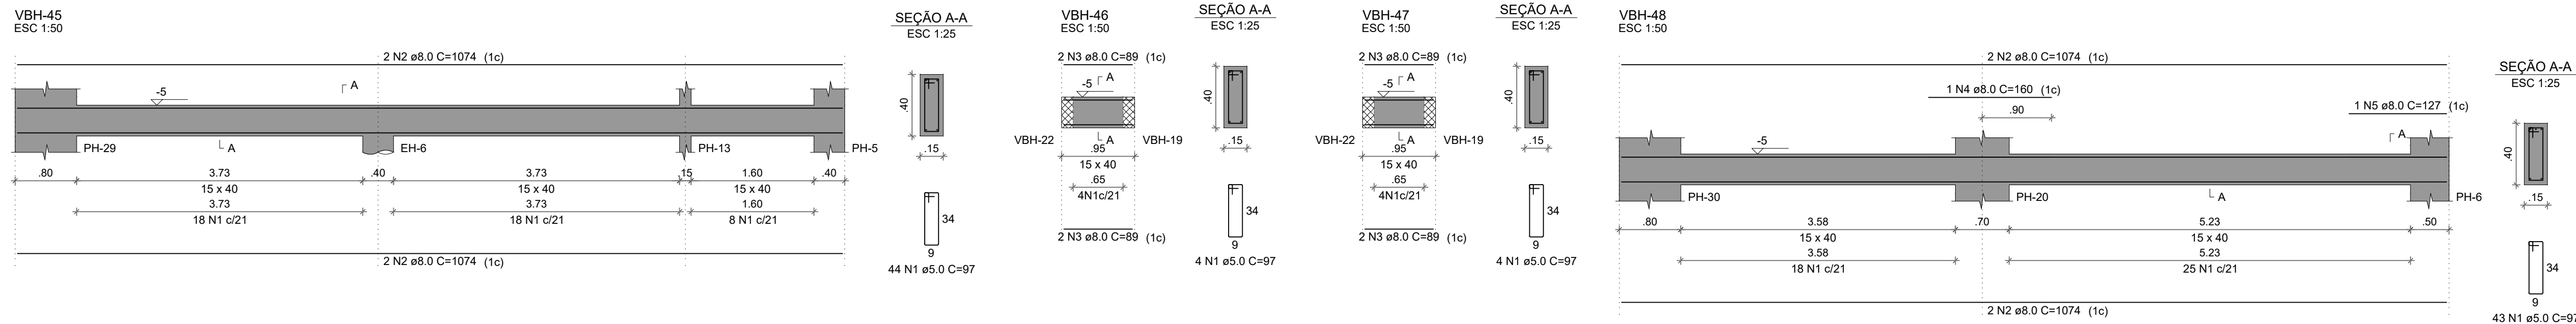


NOTAS GERAIS:

1. TODAS AS MEDIDAS DEVEM SER CONFERIDAS EM OBRA, "IN LOCO", ANTES DA REALIZAÇÃO DE QUALQUER ATIVIDADE.
 2. RECOMENDAMOS A REALIZAÇÃO DO ESTUDO DOS PROJETOS ANTES DA REALIZAÇÃO DAS ATIVIDADES, POIS O PROPRIO EXECUTADO É CORRESPONSÁVEL PELO PROCESSO DE ANÁLISE TÉCNICA.
 3. ANTES DE INICIAR AS ATIVIDADES DE EXECUÇÃO É FUNDAMENTAL A ELABORAÇÃO DA ART DE EXECUÇÃO CONFORME AS ORIENTAÇÕES DO CREA ESTATUAL.
 4. SEMPRE OBSERVAR AS INDICAÇÕES DE MEDIDAS INFORMADAS EM PLANTA, POIS PODEM SER ALTERADAS PARA MELHOR REPRESENTAÇÃO DAS INFORMAÇÕES E/OU DETALHES.
 5. SEMPRE OBSERVAR AS COTAS INFORMADAS NOS ARQUIVOS IFD, DISPONIBILIZADOS, ANTES DE UMA CONSULTA PRÉVIA A EQUIPE DE DESENVOLVIMENTOS DOS PROJETOS.
 6. ORIENTAMOS QUE DEVERÃO SER ANALISADOS OS ARQUIVOS IFD, DISPONIBILIZADOS, ANTES DE UMA CONSULTA PRÉVIA A EQUIPE DE DESENVOLVIMENTOS DOS PROJETOS.
 7. PARA TODAS E QUALQUER DIVERGENÇAS A EQUIPE DE DESENVOLVIMENTO DOS PROJETOS DEVERÁ SER ACIONADA.
 8. QUALQUER ALTERAÇÃO REALIZADA NO PROJETO PELA EQUIPE DE EXECUÇÃO DEVERÁ SER DOCUMENTADA NOS PROJETOS "AS BUILT".
- NOTAS ESPECÍFICAS ESTRUTURAIS:
1. EM QUESTÕES ONDE AS SOLUÇÕES OU DIVERGENÇAS NÃO AFETEM ESTRUTURALMENTE O PLANEJAMENTO ARQUITETÔNICO, OS PROJETOS DE ARQUITETURA SERÃO PRIORIDADE.
 2. A ESTRUTURA FOI DIMENSIONADA PARA UTILIZAR CONCRETO SIMPLES EM SUA TOTALIDADE.
 3. O DETALHE DE FUNDAÇÃO "BLOCOS E ESTACAS" INSERIDO NO DESENHO É APENAS SUGESTIVO, ONDE NUNCA DEVEM SER EXECUTADOS SEM A REALIZAÇÃO DOS ESTUDOS DE SOLO CONFORME AS NORMATIVAS VIGENTES.
 4. O DETALHE DE FUNDAÇÃO "ESTACAS ISOLADAS" INSERIDO NO DESENHO É APENAS SUGESTIVO, POIS NUNCA DEVEM SER EXECUTADOS SEM A REALIZAÇÃO DOS ESTUDOS DE SOLO CONFORME AS NORMATIVAS VIGENTES.
 5. A ESTRUTURA FOI DIMENSIONADA PARA QUE O BALDrame ESTEJA A 1 CM "CINCO CENTÍMETROS" ACIMA DO NÍVEL DO "ZERO" DO PISO DA ARQUITETURA "ACABADO".
 6. A ESTRUTURA FOI DIMENSIONADA PARA QUE AS VIGAS BALDRADES SEJAM EXECUTADAS SOBRE OS BLOCOS PARA MINIMIZAR OS IMPACTOS DE FURROS ESTRUTURAIS CONFORME AS COMPATIBILIZAÇÕES REALIZADAS DURANTE O PROCESSO DE ELABORAÇÃO DOS PROJETOS.
 7. TODOS OS FURROS NECESSÁRIOS A SEREM CONFECCIONADOS PARA AS INSTALAÇÕES, ESTÃO CONTEMPLADOS NO PROJETO COM TODAS AS INFORMAÇÕES TÉCNICAS PARA SUA PREVISÃO CONSTRUCTIVA DURANTE A FASE DE MONTAGEM DE ARMAZENAGEM E FORMAS.
 8. TODAS AS VIGAS ACIMA DO NÍVEL DO "ZERO" DEVEM RECEBER UMA CONTRA FLEXA DE 1 CM "UM CENTÍMETRO".
 9. TODAS AS VIGAS ACIMA DO NÍVEL DO "ZERO" QUE NECESSITAREM DE UMA CONTRA FLEXA SUPERIOR A 1 CM "UM CENTÍMETRO", ESTÃO SINALIZADAS NA PLANTA EM FORMAS.
 10. TODAS AS LAJES ACIMA DO NÍVEL DO "ZERO" DEVEM RECEBER UMA CONTRA FLEXA DE 1 CM "UM CENTÍMETRO".
 11. TODAS AS LAJES ACIMA DO NÍVEL DO "ZERO" QUE NECESSITAREM DE UMA CONTRA FLEXA SUPERIOR A 1 CM "UM CENTÍMETRO", ESTÃO SINALIZADAS NA PLANTA EM FORMAS.
 12. OS DETALHAMENTOS DAS ARMAÇÕES DOS ELEMENTOS ESTRUTURAIS ESTÃO SEPARADOS PELOS NÍVEIS DE EXECUÇÃO.
 13. TODOS OS LOCAIS QUE CONTEMPLAREM A JUNÇÃO DE DOIS BLOCOS ESTRUTURAIS, DEVE SER CONSIDERADO A APLICAÇÃO DA JUNTA DE DILATAÇÃO NOS ELEMENTOS EM SUA TOTALIDADE.

EXECUÇÃO:

1. RECOMENDAMOS QUE A LOCAÇÃO DA ESTRUTURA SEJA REALIZADA ATRAVÉS DE EQUIPAMENTOS HOMOLOGADOS E DEVIDAMENTE CALIBRADOS PELOS ÓRGÃOS DE AFERIÇÃO E QUALIDADE DO SBT.
2. E FUNDAMENTAL A UTILIZAÇÃO DE ESPAÇADORES DE ARMAZENAGEM PARA MONTAGEM E CONSTRUÇÃO DE TODOS OS ELEMENTOS ESTRUTURAIS.
3. NO ATO DE EXECUÇÃO DAS VIGAS BALDRADES E BLOCOS, DEVE SER LANÇADO UM TRACO DE BRITA DO "ZERO" EM TODA SUA EXTENSÃO.
4. TODAS AS VIGAS BALDRADES E BLOCOS DEVEM SER IMPERMEABILIZADAS UTILIZANDO A APLICAÇÃO DE MANTA LÍQUIDA.
5. APÓS A REALIZAÇÃO DA CONCRETAGEM DOS ELEMENTOS, TODA A ESTRUTURA DEVE PERMANECER COM ESCORAMENTO DE 100% "CEM PORCENTO" PELO PERÍODO DE 30 "TRINTA" DIAS.
6. APÓS A REALIZAÇÃO DA CONCRETAGEM DOS ELEMENTOS QUE POSSUÍREM CONTRA FLEXA IGUAL OU SUPERIOR A 3 CM "TRÊS CENTÍMETROS", DEVERÁ PERMANECER COM ESCORAMENTO DE 100% "CEM PORCENTO" PELO PERÍODO DE 45 "QUARENTA E CINCO" DIAS.
7. TODAS AS LAJES DEVEM SER IMPERMEABILIZADAS UTILIZANDO MANTA ALUMINADA.
8. OS ELEMENTOS ESTRUTURAIS SOMENTE PODEM SER CONCRETADOS APÓS A PLENIA VALIDAÇÃO DO ENGENHEIRO DE EXECUÇÃO RESPONSÁVEL PELO PROCESSO DE CONFERÊNCIA E MONTAGEM.

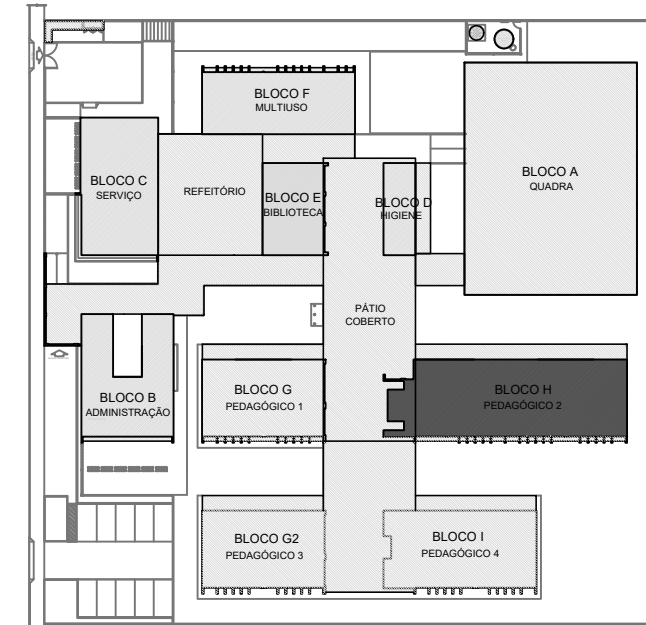

CROQUI DE REFERÊNCIA - IMPLANTAÇÃO

CONTROLE DE REVISÕES

Nº	DATA	DESCRIÇÃO
----	------	-----------

PROJETO PADRÃO - FNDE

PROPRIETÁRIO: :
ENDEREÇO:
MUNICÍPIO - UF:

PROPRIETÁRIO PATRICK MELO
CAVALCANTE:00998908363
RESP. TÉCNICO: CREA

AUTOR DO PROJETO CAU

ELFO CREA

RA

OBSERVAÇÕES:

ESCOLA 9 SALAS DE AULA - MODELO TÉRREO

PROJETO DE ESTRUTURA

COORDENAÇÃO: CGEST - Coordenação Geral de Infraestrutura Educacional

ARMATUROS DE FUNDAÇÕES
BLOCO H - PEDAGÓGICO 2

SFN

FORMATO: A0

REVISÃO: R-00
ESCALA: INDICADA
DATA EMISSÃO: JAN/2021

73/126

1 ARMAÇÕES FUNDAÇÕES
INDICADA

RELAÇÃO DO AÇO

VBH-45		VBH-46		VBH-47	
VBH-48					
AÇO	N	DIAM (mm)	QUANT	C.UNIT (cm)	C.TOTAL (cm)
CA60	1	5.0	95	97	9215
CA50	2	8.0	8	1074	8592
	3	8.0	8	89	712
	4	8.0	1	160	160
	5	8.0	1	127	127

RESUMO DO AÇO

AÇO	DIAM (mm)	C.TOTAL (m)	PESO + 10% (kg)
CA50	8.0	95.9	41.6
CA60	5.0	92.2	15.6
PESO TOTAL (kg)			
CA50			41.6
CA60			15.6

Volume de concreto (C-30) = 1.41 m³
Área de forma = 22.33 m²

RELAÇÃO DO AÇO

3x BH-19	PH-16	PH-19			
AÇO	N	DIAM (mm)	QUANT	C.UNIT (cm)	C.TOTAL (cm)
CA60	1	5.0	18	34	612
	2	5.0	5	137	685
	3	5.0	8	94	752
	4	5.0	12	34	408
	5	5.0	8	177	1416
CA50	6	5.0	14	114	1596
	7	5.0	27	33	891
	8	6.3	12	218	2616
	9	8.0	15	496	7440
	10	8.0	12	193	2316
	11	8.0	24	222	5328
	12	10.0	8	142	1136
	13	12.5	27	265	7155
	14	16.0	8	160	1280
	15	20.0	10	172	1720

RESUMO DO AÇO

AÇO	DIAM (mm)	C.TOTAL (m)	PESO + 10% (kg)
CA50	6.3	26.2	7
	8.0		65.5
	10.0		7.7
	12.5		75.8
	16.0		22.2
	20.0		46.7
	5.0	63.6	10.8
PESO TOTAL (kg)			
CA50		224.9	
CA60		10.8	

Volume de concreto (C-30) = 3.13 m³
Área de forma = 15.96 m²





RELAÇÃO DO AÇO

17x BH-24	PH-1	6x PH-2				
PH-3	PH-6	4x PH-9				
PH-14	PH-15	PH-17				
PH-22						
AÇO	N	DIAM (mm)	QUANT	C.UNIT (cm)	C.TOTAL (cm)	
CA60	1	5.0	18	24	432	
	2	5.0	35	97	3394	
	3	5.0	56	64	3584	
	4	5.0	108	24	2592	
	5	5.0	26	29	754	
	6	5.0	3	107	321	
	7	5.0	6	74	444	
	8	5.0	4	127	508	
	9	5.0	6	84	504	
	10	5.0	72	29	2088	
	11	5.0	20	147	2940	
	12	5.0	32	94	3008	
	13	5.0	54	34	1836	
	14	5.0	5	157	785	
	15	5.0	8	104	832	
	16	5.0	5	117	585	
	17	5.0	8	84	672	
	18	5.0	16	34	544	
	19	5.0	4	177	708	
	20	5.0	8	114	912	
	CA50	21	5.0	5	137	685
		22	5.0	8	94	752
23		8.0	119	256	30464	
24		8.0	34	260	8840	
25		8.0	34	208	7072	
26		10.0	104	137	14248	
27		16.0	32	155	4960	

RESUMO DO AÇO

AÇO	DIAM (mm)	C.TOTAL (m)	PESO + 10% (kg)
CA50	8.0	463.8	201.3
	10.0	142.5	96.6
	16.0	49.6	86.1
CA60	5.0	288.8	49
PESO TOTAL (kg)			
CA50			384
CA60			49

Volume de concreto (C-30) = 6.56 m³
Área de forma = 51.73 m²

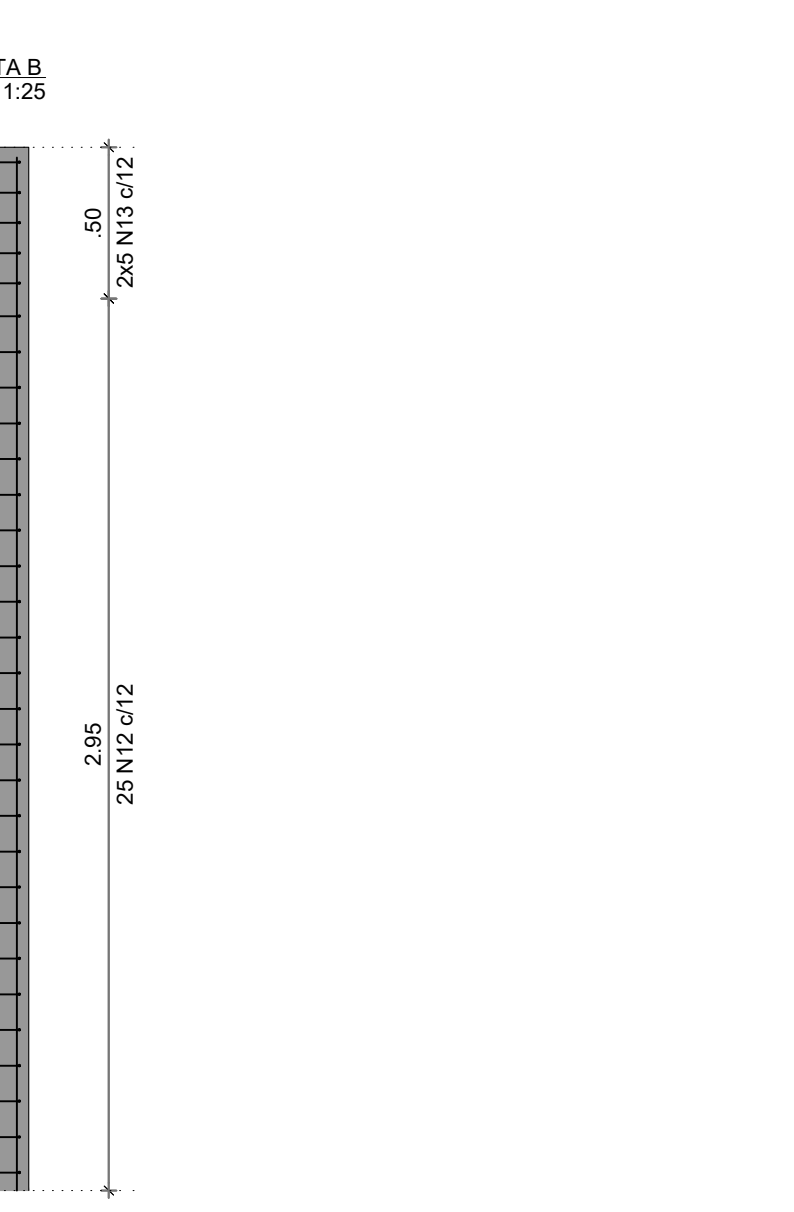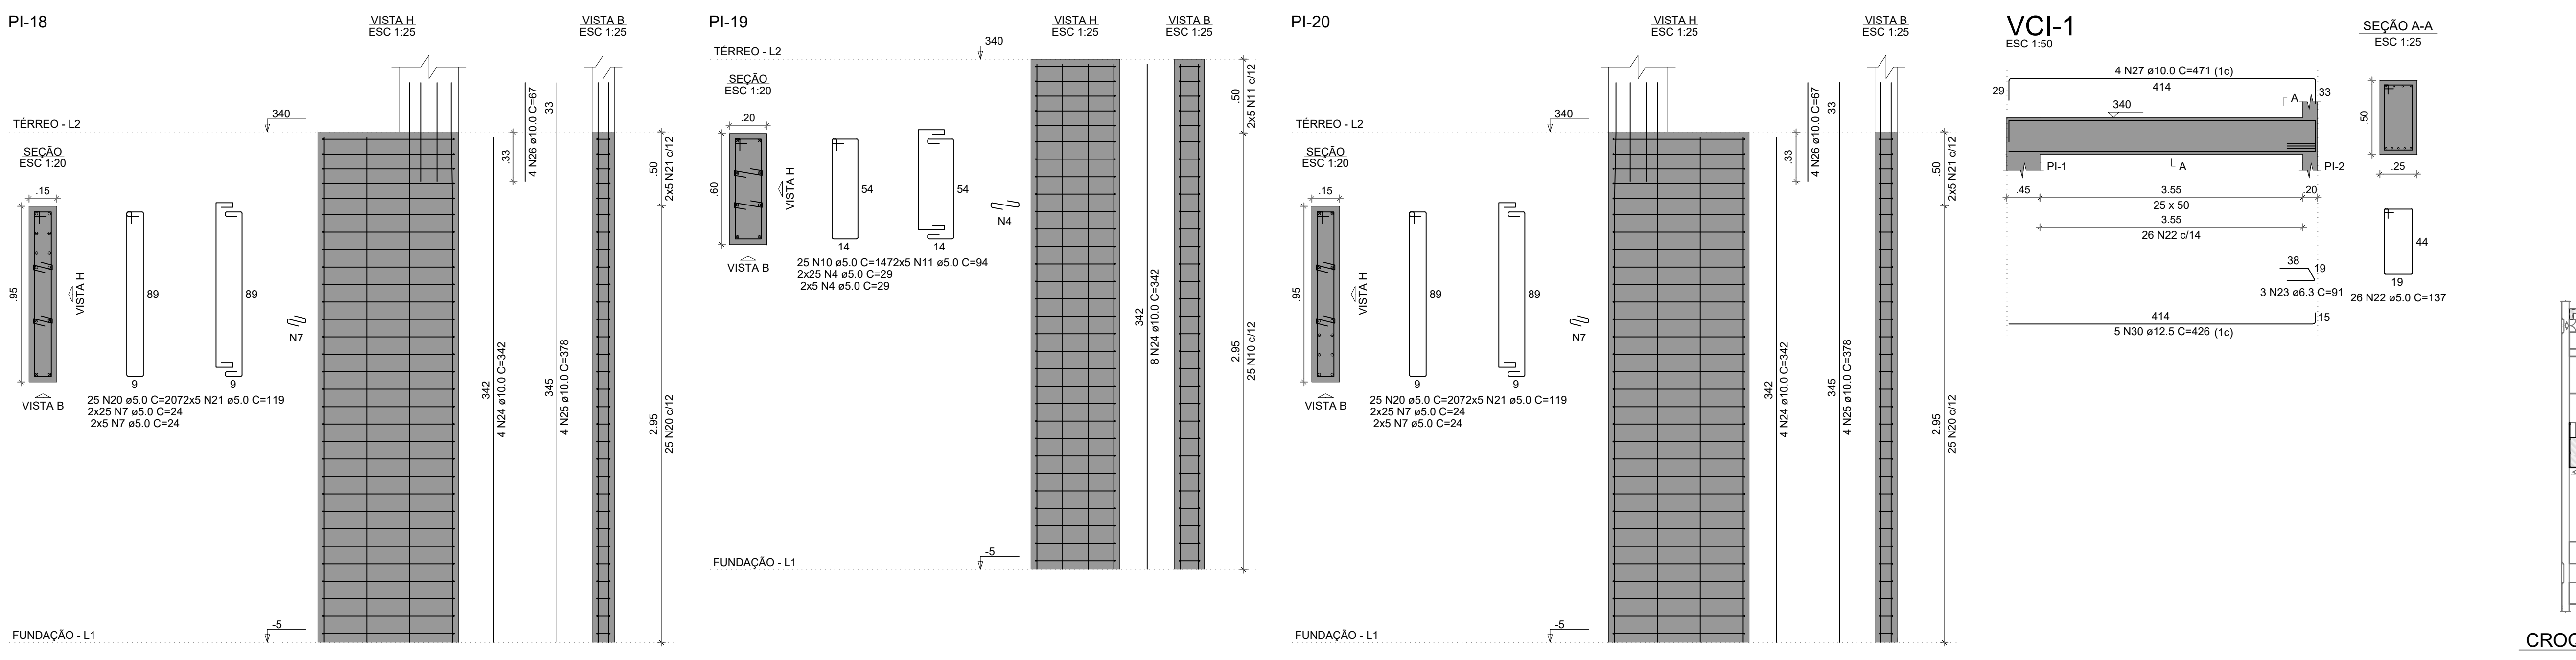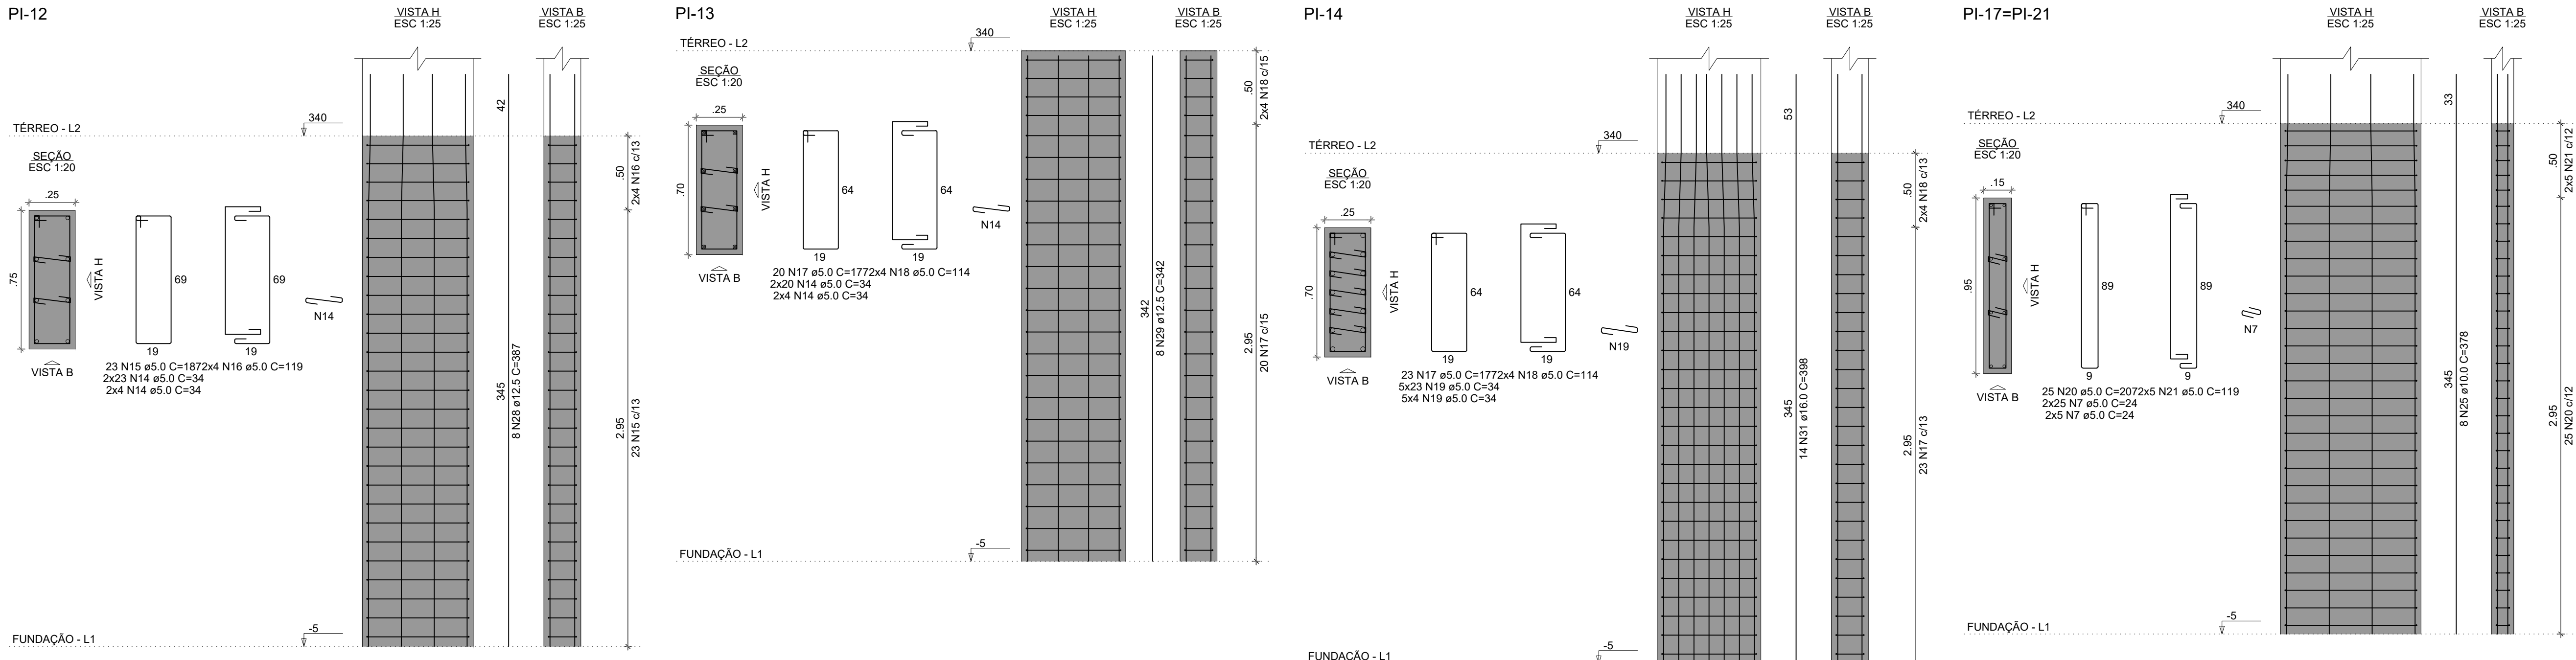
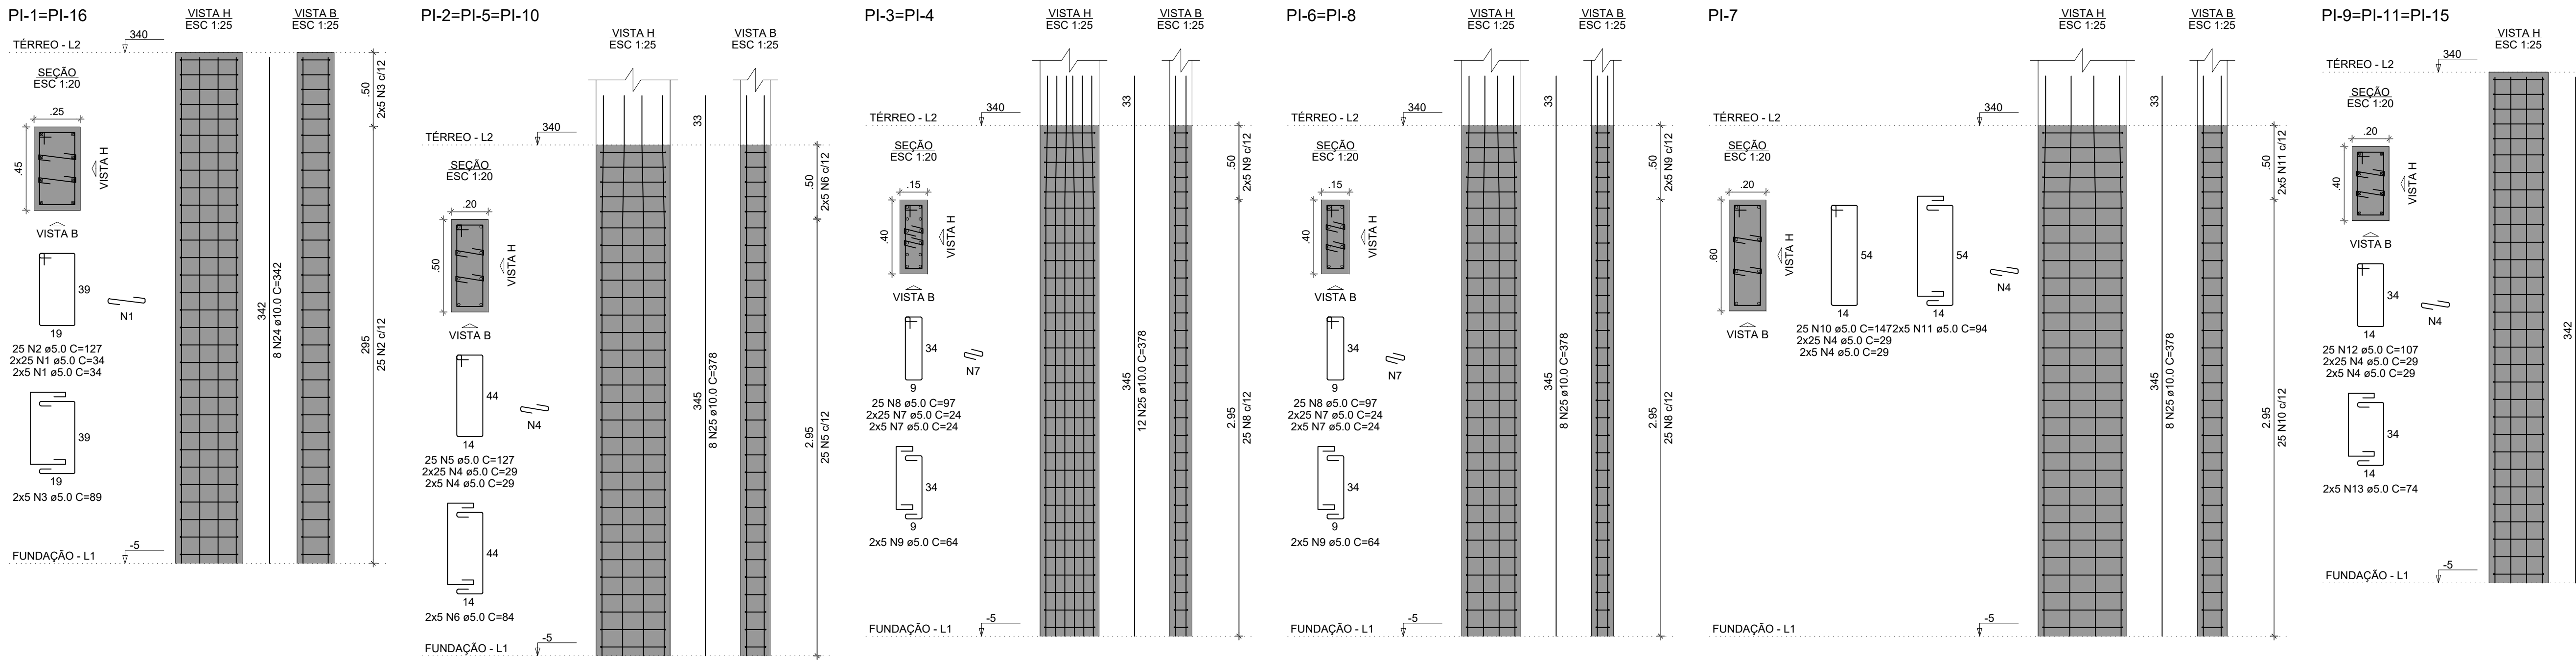


RELAÇÃO DO AÇO				
AÇO	N	DIAM (mm)	QUANT	C.UNIT (cm)
CA60	1	5.0	120	34
	2	5.0	50	127
	3	5.0	20	89
	4	5.0	480	29
	5	5.0	75	127
	6	5.0	30	84
	7	5.0	480	24
	8	5.0	100	97
	9	5.0	40	64
	10	5.0	50	147
	11	5.0	20	94
	12	5.0	75	107
	13	5.0	30	74
	14	5.0	102	34
	15	5.0	23	187
	16	5.0	8	119
	17	5.0	43	177
	18	5.0	16	114
	19	5.0	135	34
	20	5.0	100	207
	21	5.0	40	119
	22	5.0	26	137
	23	6.3	3	91
	24	10.0	56	342
	25	10.0	96	378
	26	10.0	8	67
	27	10.0	4	471
	28	12.5	8	387
	29	12.5	8	342
	30	12.5	5	426
	31	16.0	14	398
CA50	1	5.0	120	34
	2	5.0	50	127
	3	5.0	20	89

AÇO	N	DIAM (mm)	C.TOTAL (m)	PESO + 10% (kg)
CA50	6.3	2.7	0.7	0.7
	10.0	578.6	392.4	392.4
	12.5	79.6	84.4	84.4
CA60	16.0	55.7	96.7	96.7
	5.0	1332	225.8	225.8
PESO TOTAL (kg)				
CA50	574.2			
CA60	225.8			

RESUMO DO AÇO			
AÇO	DIAM (mm)	C.TOTAL (m)	PESO + 10% (kg)
CA50	6.3	2.7	0.7
	10.0	578.6	392.4
	12.5	79.6	84.4
CA60	16.0	55.7	96.7
	5.0	1332	225.8
PESO TOTAL (kg)			
CA50	574.2		
CA60	225.8		

Volume de concreto (C-30) = 8.64 m³
Área de forma = 118.41 m²

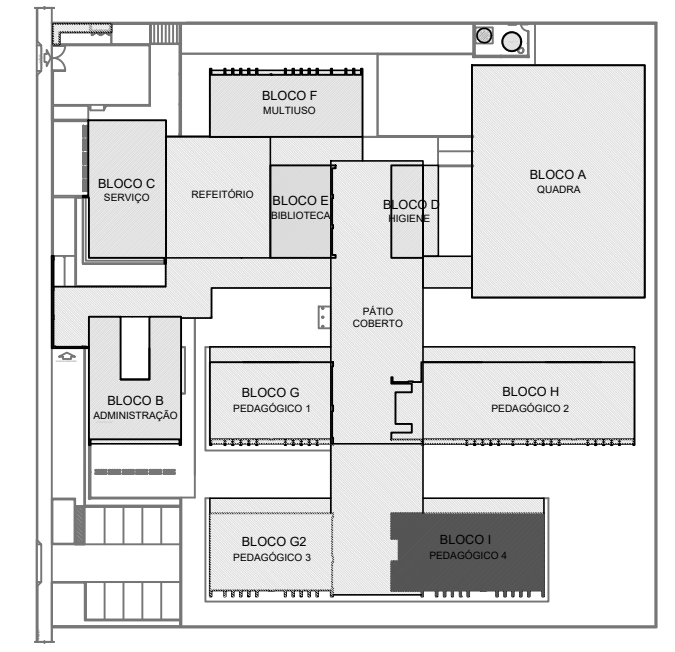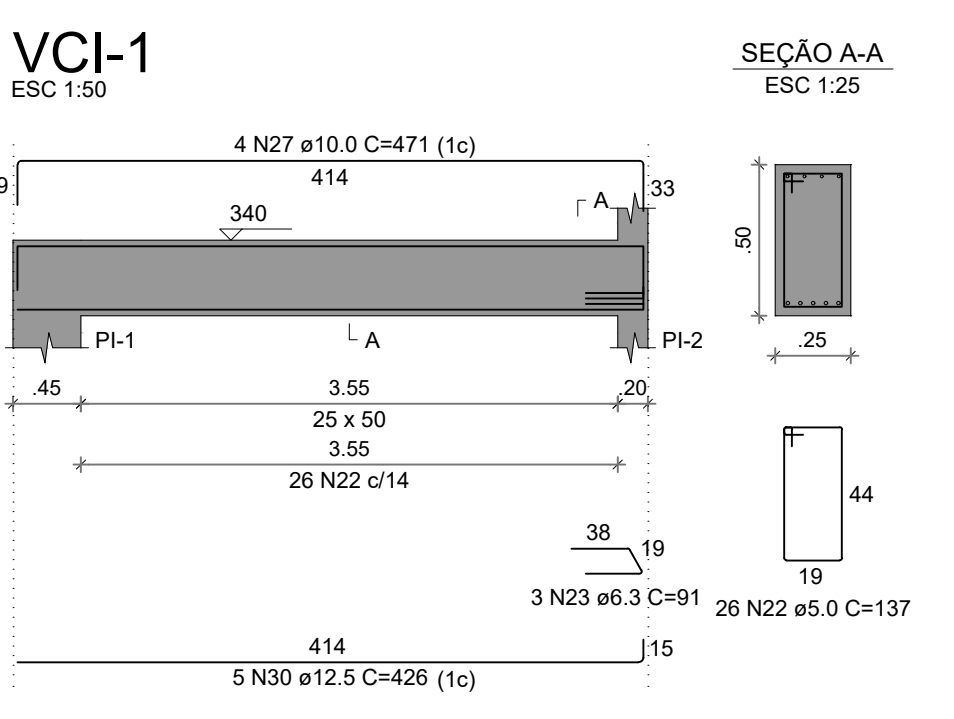

NOTAS GERAIS:

- TODAS AS MEDIDAS DEVEM SER CONFERIDAS EM OBRA, "IN LOCO", ANTES DA REALIZAÇÃO DE QUALQUER ATIVIDADE.
- RECOMENDAMOS A REALIZAÇÃO DO ESTUDO DOS PROJETOS ANTES DA REALIZAÇÃO DAS ATIVIDADES, POIS O PROFISSIONAL DE EXECUÇÃO É CORRESPONSÁVEL PELO PROCESSO DE ANÁLISE TÉCNICA.
- ANTES DE INICIAR AS ATIVIDADES DE EXECUÇÃO É FUNDAMENTAL A ELABORAÇÃO DA ART DE EXECUÇÃO CONFORME AS ORIENTAÇÕES DO CREA ESTADUAL.
- SEMPRE OBSERVAR AS UNIDADES DE MEDIDAS INFORMADAS EM PLANTA, POIS PODEM SER ALTERADAS PARA MELHOR REPRESENTAÇÃO DAS INFORMAÇÕES E/OU DETALHES.
- SEMPRE OBSERVAR AS COTAS INFORMADAS EM PLANTA, POIS PODEM SER MODIFICADAS PARA MELHOR REPRESENTAÇÃO DAS INFORMAÇÕES E/OU DETALHES.
- ORIENTAMOS QUE DEVERÃO SER ANALISADOS OS ARQUIVOS IFC DISPONIBILIZADOS, ANTES DE UMA CONSULTA PRÉVIA A EQUIPE DE DESENVOLVIMENTOS DOS PROJETOS.
- PARA TODAS E QUALQUER DIVERGÊNCIAS, A EQUIPE DE DESENVOLVIMENTO DOS PROJETOS DEVERÁ SER ACIONADA.
- QUAISQUER ALTERAÇÕES REALIZADAS NO PROJETO PELA EQUIPE DE EXECUÇÃO DEVERÃO SER DOCUMENTADAS NOS PROJETOS "AS BUILT".

NOTAS ESPECÍFICAS ESTRUTURAIS:

- EM QUESTÕES ONDE AS DÚVIDAS E/OU DIVERGÊNCIAS NÃO AFETEM ESTRUTURALMENTE O PLANEJAMENTO ARQUITETÔNICO, OS PROJETOS DE ARQUITETURA SERÃO PRIORIDADE.
- A ESTRUTURA FOI DIMENSIONADA PARA UTILIZAR CONCRETO 30MPa EM SUA TOTALIDADE.
- O DETALHE DE FUNDAÇÃO "BLOCOS E ESTACAS" INSERIDO NO DESENHO É APENAS SUGESTIVO, ONDE NUNCA DEVEM SER EXECUTADOS SEM A REALIZAÇÃO DOS ESTUDOS DE SOLO CONFORME AS NORMATIVAS VIGENTES.
- O DETALHE DE FUNDAÇÃO "ESTACAS ISOLADAS" INSERIDO NO DESENHO É APENAS SUGESTIVO, POIS NUNCA DEVEM SER EXECUTADOS SEM A REALIZAÇÃO DOS ESTUDOS DE SOLO CONFORME AS NORMATIVAS VIGENTES.
- A ESTRUTURA FOI DIMENSIONADA PARA QUE O BALDRAME ESTEJA 5 CM "CINCO CENTÍMETROS" ABAIXO DO NÍVEL 0 "ZERO" DO PISO DA ARQUITETURA "ACABADO".
- A ESTRUTURA FOI DIMENSIONADA PARA QUE AS VIGAS BALDRAMES SEJAM EXECUTADAS SOBRE OS BLOCOS, PARA MINIMIZAR OS IMPACTOS DE FUROS ESTRUTURAIS CONFORME AS COMPATIBILIZAÇÕES REALIZADAS DURANTE O PROCESSO DE ELABORAÇÃO DOS PROJETOS.
- TODOS OS FUNDOS NECESSÁRIOS A SEREM CONFECCIONADOS PARA AS INSTALAÇÕES, ESTÃO CONTEMPLADOS NO PROJETO COM TODAS AS INFORMAÇÕES TÉCNICAS PARA SUA PREVISÃO CONSTRUCTIVA DURANTE A FASE DE MONTAGEM DE ARMADURA E FORMAS.
- TODAS AS VIGAS ACIMA DO NÍVEL 0 "ZERO", DEVEM RECEBER UMA CONTRA FLEXA DE 1 CM "UM CENTÍMETRO".
- TODAS AS VIGAS ACIMA DO NÍVEL 0 "ZERO", QUE NECESSITAREM DE UMA CONTRA FLEXA SUPERIOR A 1 CM "UM CENTÍMETRO", ESTÃO SINALLIZADAS NA PLANTA DE FORMAS.
- TODAS AS LAJES ACIMA DO NÍVEL 0 "ZERO", DEVEM RECEBER UMA CONTRA FLEXA DE 1 CM "UM CENTÍMETRO".
- TODAS AS LAJES ACIMA DO NÍVEL 0 "ZERO", QUE NECESSITAREM DE UMA CONTRA FLEXA SUPERIOR A 1 CM "UM CENTÍMETRO", ESTÃO SINALLIZADAS NA PLANTA DE FORMAS.
- OS DETALHAMENTOS DAS ARMADURAS DOS ELEMENTOS ESTRUTURAIS ESTÃO SEPARADOS PELOS NÍVEIS DE EXECUÇÃO.
- TODOS OS LOCOS QUE CONTEMPLAREM A JUNTURA DE DOIS BLOCOS ESTRUTURAIS, DEVE SER CONSIDERADO A APLICAÇÃO DA JUNTA DE DILATAÇÃO NOS ELEMENTOS EM SUA TOTALIDADE.

EXECUÇÃO

- RECOMENDAMOS QUE A LOCAÇÃO DA ESTRUTURA SEJA REALIZADA ATRAVÉS DE EQUIPAMENTOS HOMOLOGADOS E DEVIDAMENTE CALIBRADOS PELOS ORÇADOS DE AFERIÇÃO E QUALIDADE ISO 9001.
- É FUNDAMENTAL A UTILIZAÇÃO DE ESPALHADORES DE ARMADURA PARA MONTAGEM E CONSTRUÇÃO DE TODOS OS ELEMENTOS ESTRUTURAIS.
- NO ATO DE EXECUÇÃO DAS VIGAS BALDRAMES E BLOCOS, DEVE SER LANÇADO UM TRAÇO DE BRITA 0 "ZERO" EM TODA SUA EXTENSÃO.
- TODAS AS VIGAS BALDRAMES E BLOCOS DEVEM SER IMPERMEABILIZADOS UTILIZANDO A APLICAÇÃO DE MANTA LÍQUIDA.
- APÓS A REALIZAÇÃO DA CONCRETAGEM DOS ELEMENTOS, TODA A ESTRUTURA DEVE PERMANECER COM ESCORAMENTO DE 100% "CEM PORCENTO" PELO PERÍODO DE 30 "TRINTA" DIAS.
- APÓS A REALIZAÇÃO DA CONCRETAGEM DOS ELEMENTOS QUE POSSUÍM CONTRA FLEXA IGUAL OU SUPERIOR A 3 CM "TRÊS CENTÍMETROS", DEVEM PERMANECER COM ESCORAMENTO DE 100 % "CEM PORCENTO" PELO PERÍODO DE 45 "QUARENTA E CINCO" DIAS.
- TODAS AS LAJES DEVEM SER IMPERMEABILIZADAS UTILIZANDO MANTA ALUMINIZADA.
- OS ELEMENTOS ESTRUTURAIS SOMENTE PODEM SER CONCRETADOS APÓS A PLENA VALIDAÇÃO DO ENGENHEIRO DE EXECUÇÃO RESPONSÁVEL PELO PROCESSO DE CONFERÊNCIA E MONTAGEM.

CONTROLE DE REVISÕES

Nº	DATA	DESCRIÇÃO

PROPRIETÁRIO: .

ENDEREÇO:

MUNICÍPIO - UF:

PROPRIETÁRIO

PATRICK MELO CAVALCANTE:00998908363

RESP. TÉCNICO

AUTOR DO PROJETO

DLFO

CREA

RA

OBSERVAÇÕES:

ESCOLA 9 SALAS DE AULA - MODELO TÉRREO

PROJETO DE ESTRUTURA

COORDENAÇÃO

CGEST - Coordenação Geral de Infraestrutura Educacional

ARMAÇÃO DO TÉRREO

BLOCO I - PEDAGÓGICO 4

SCA

REVISÃO

R.00

ESCALA

INDICADA

FRANCHA


DATA EMISSÃO

JAN/2021

100/126


VCI-2

ESC 1:50

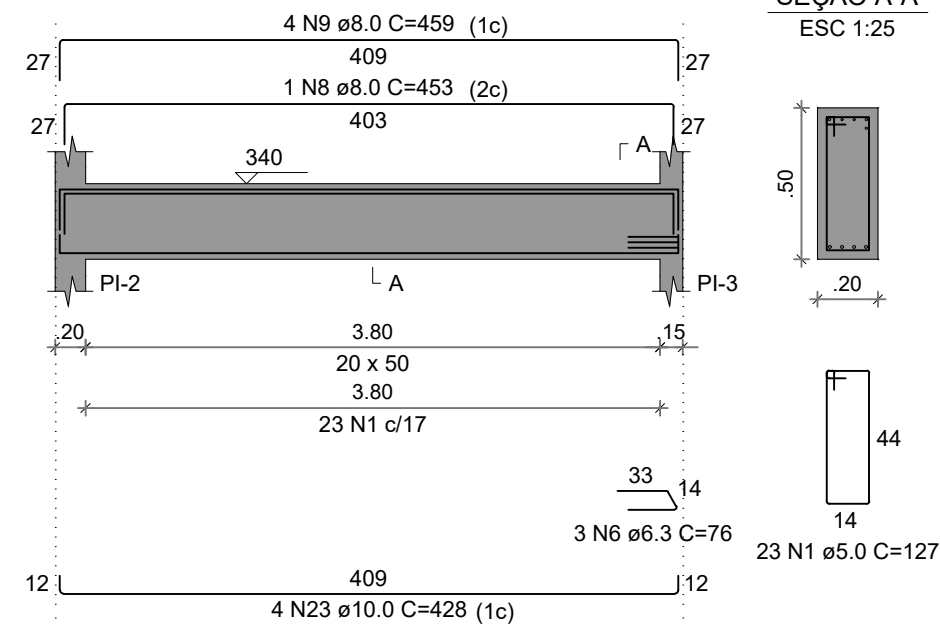


VCI-3

ESC 1:50

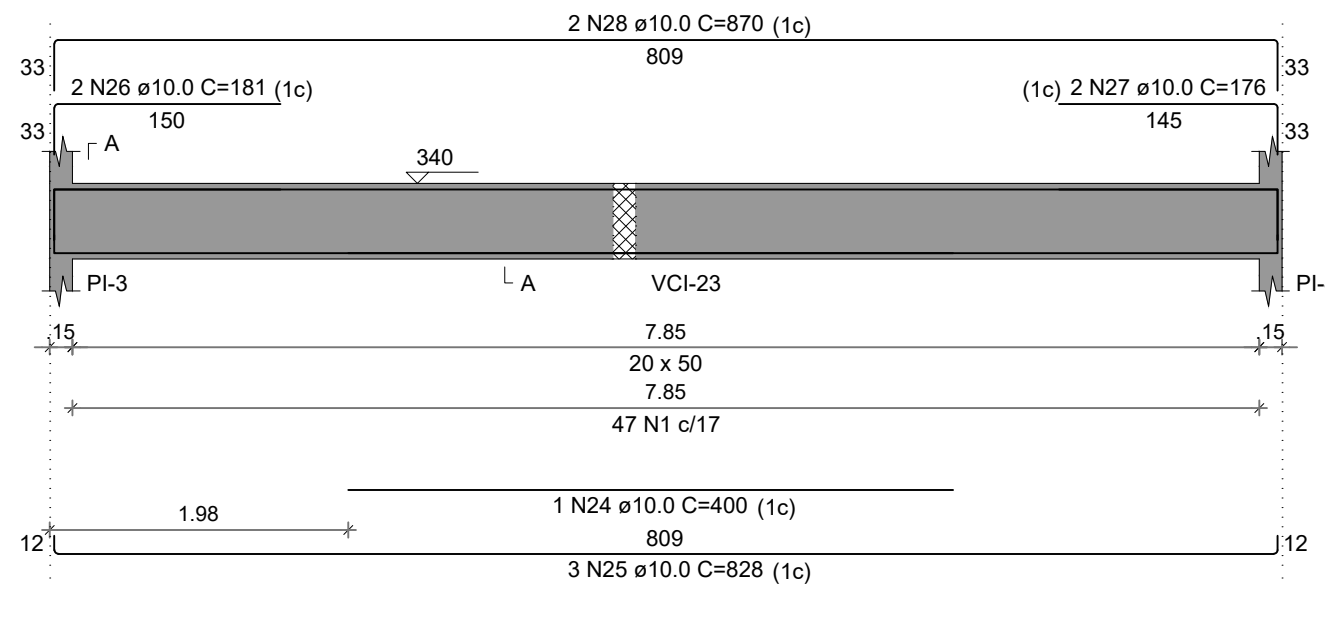


VCI-4

ESC 1:50

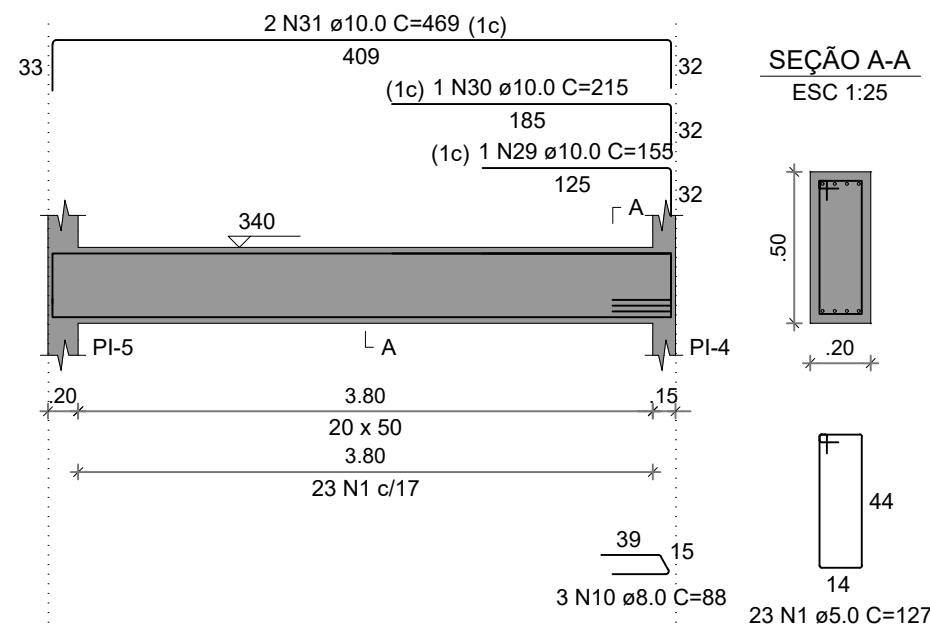


VCI-5

ESC 1:50

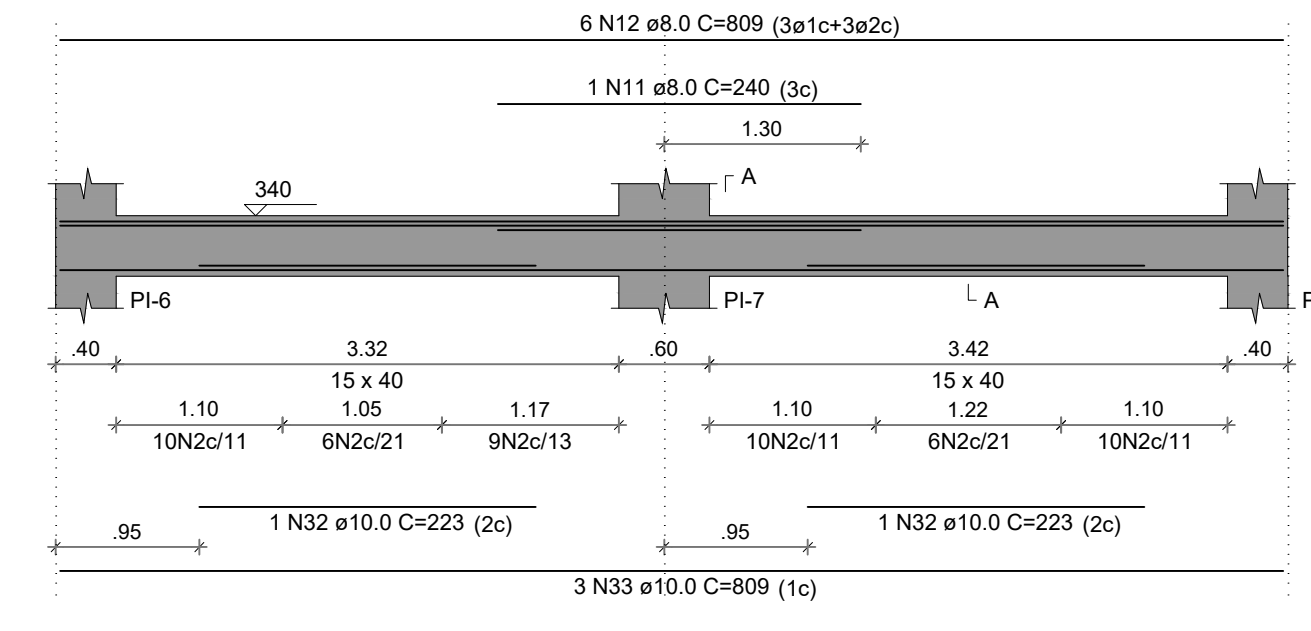


VCI-6

ESC 1:50

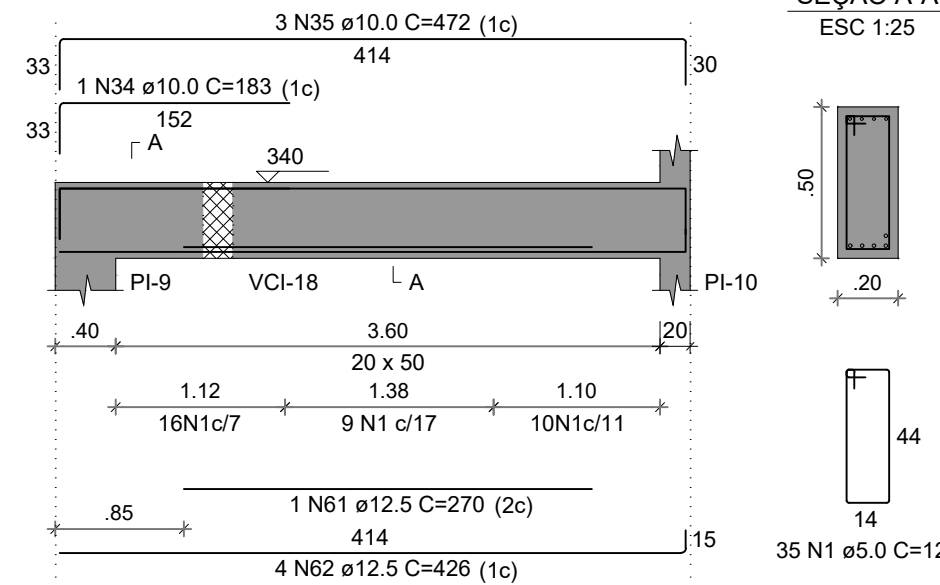


VCI-7

ESC 1:50

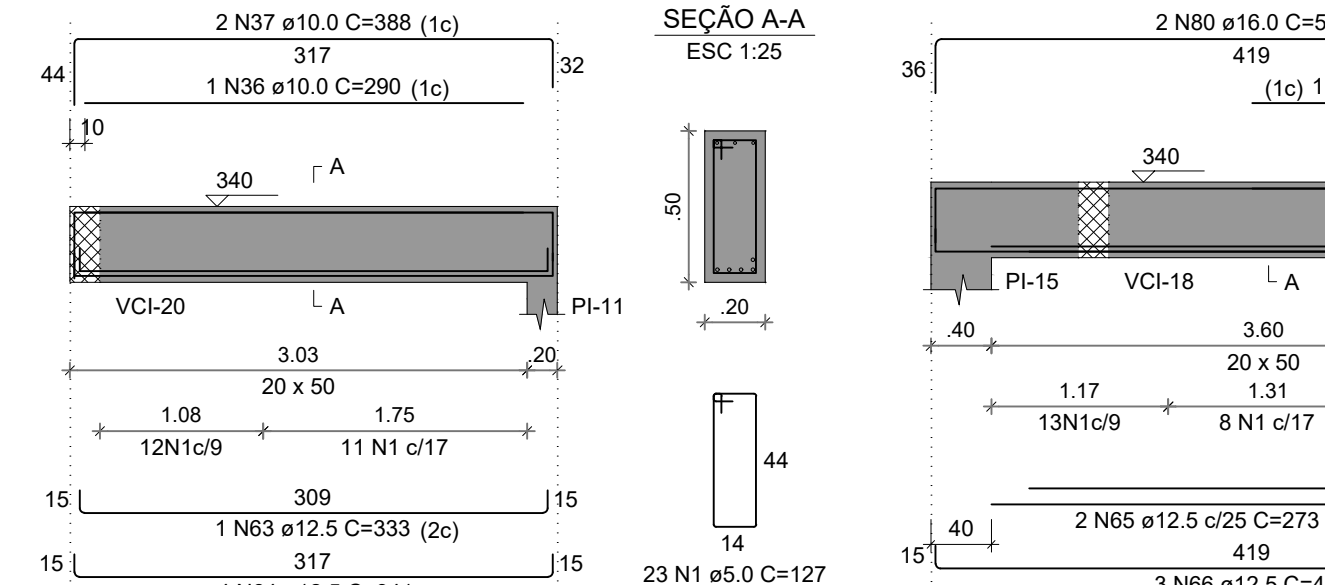


VCI-8

ESC 1:50

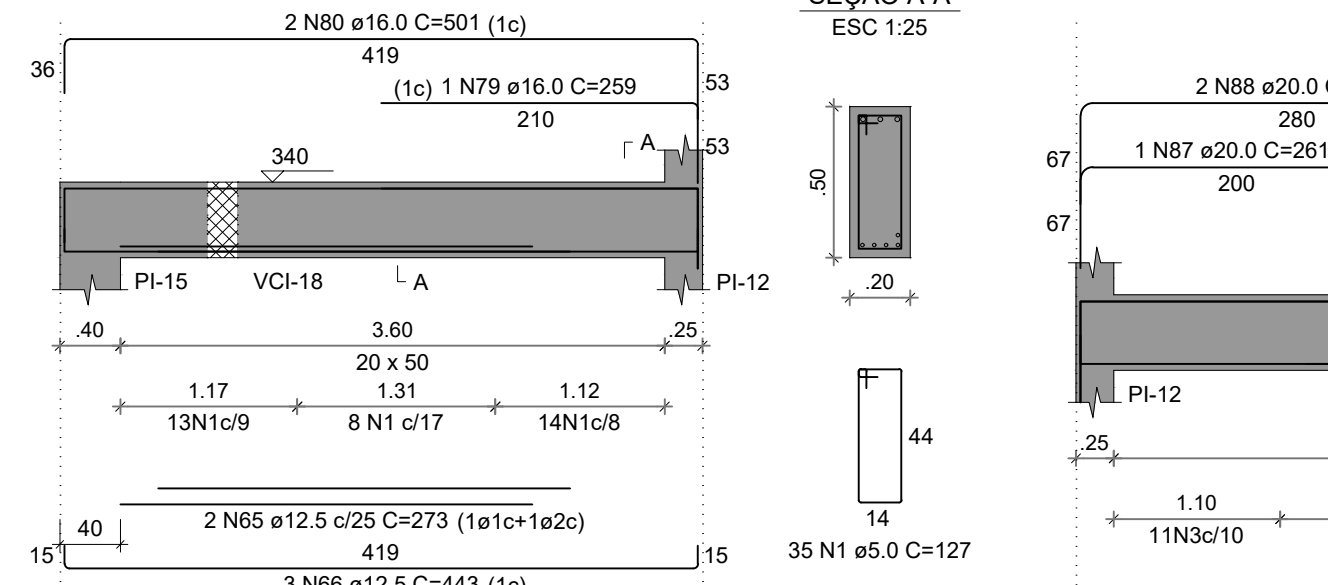


VCI-9

ESC 1:50

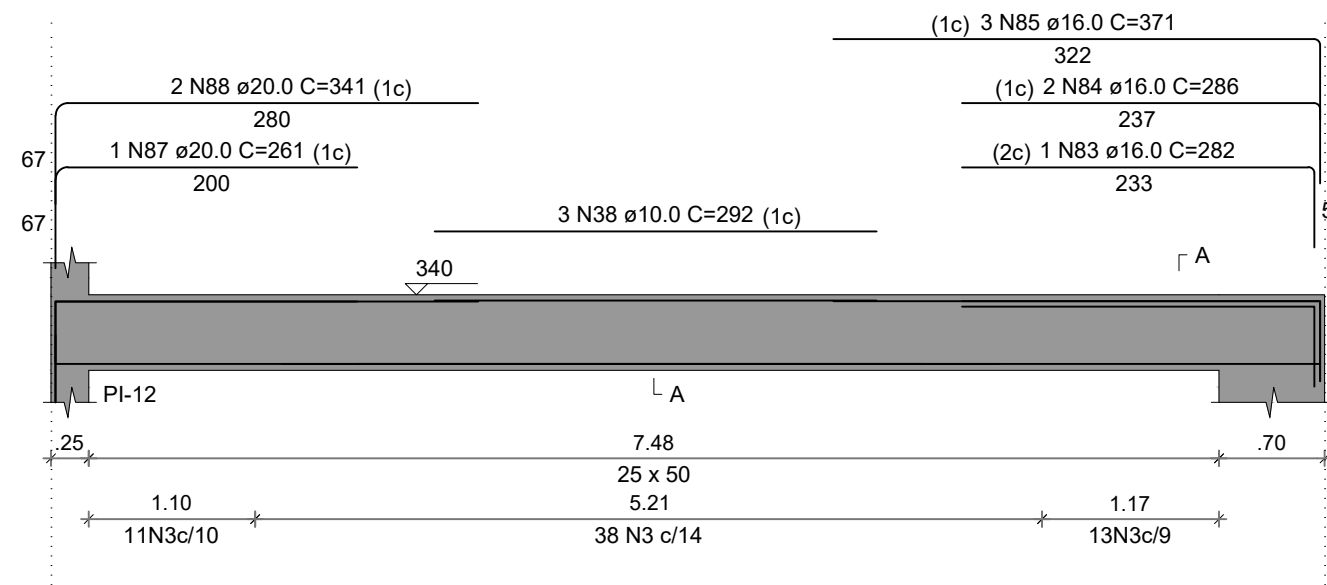


VCI-10

ESC 1:50

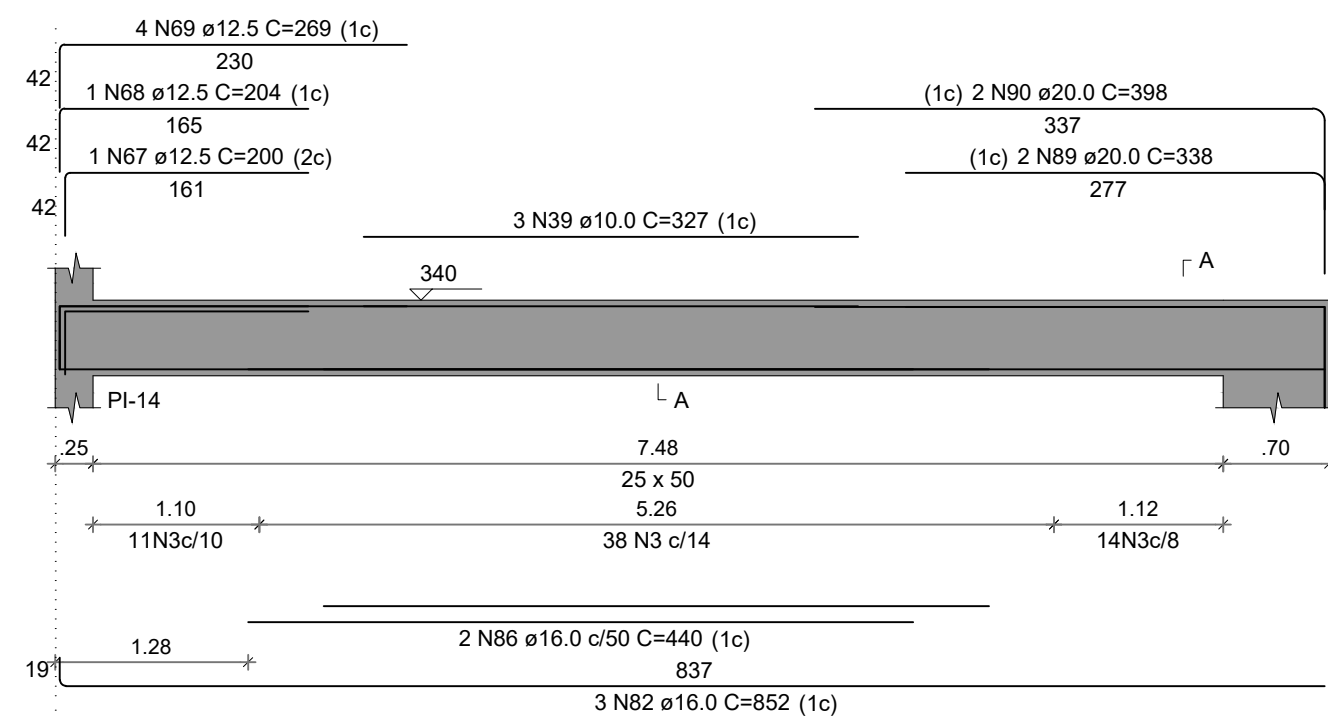


VCI-11

ESC 1:50

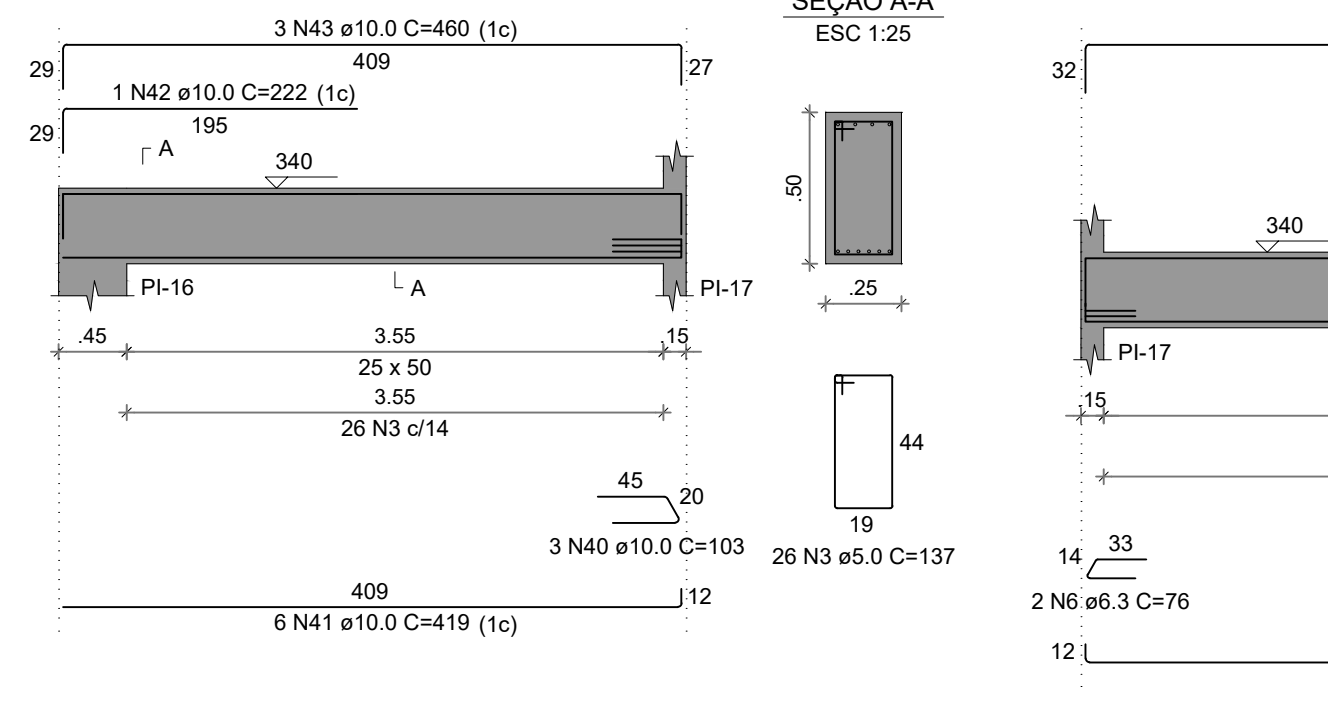


VCI-12

ESC 1:50

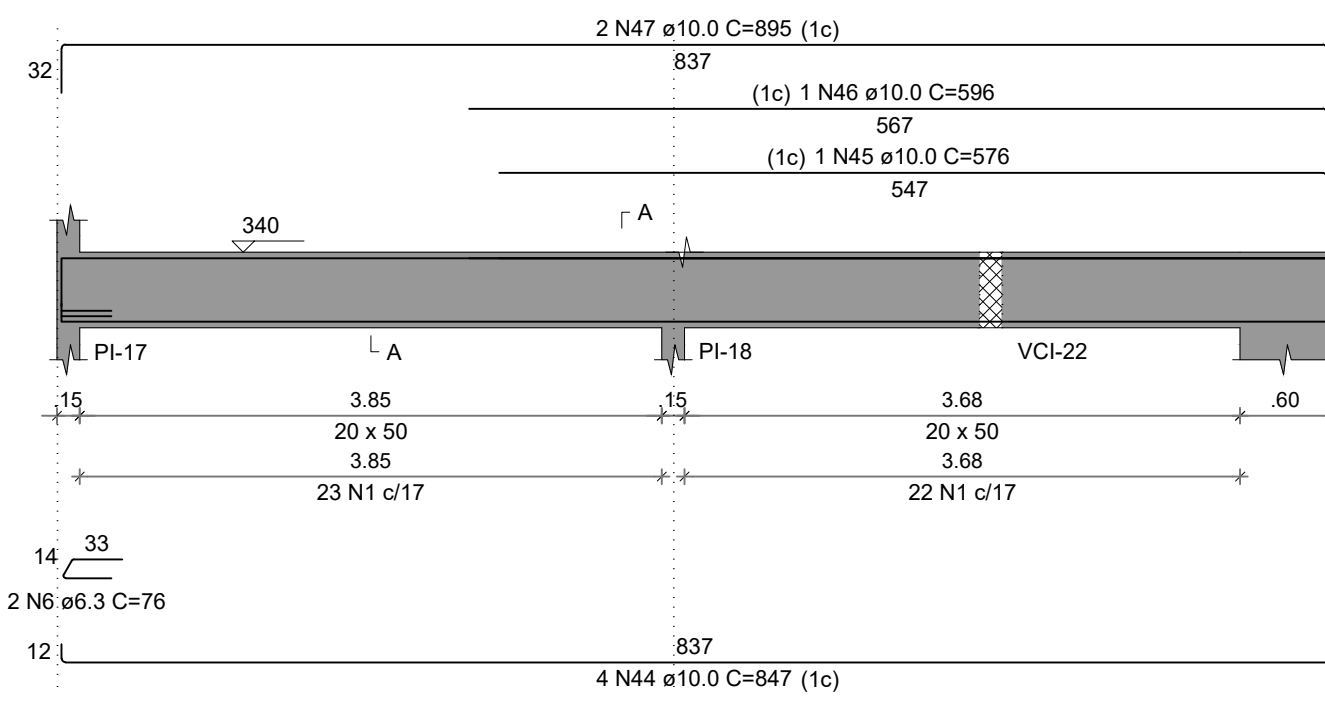


VCI-13

ESC 1:50

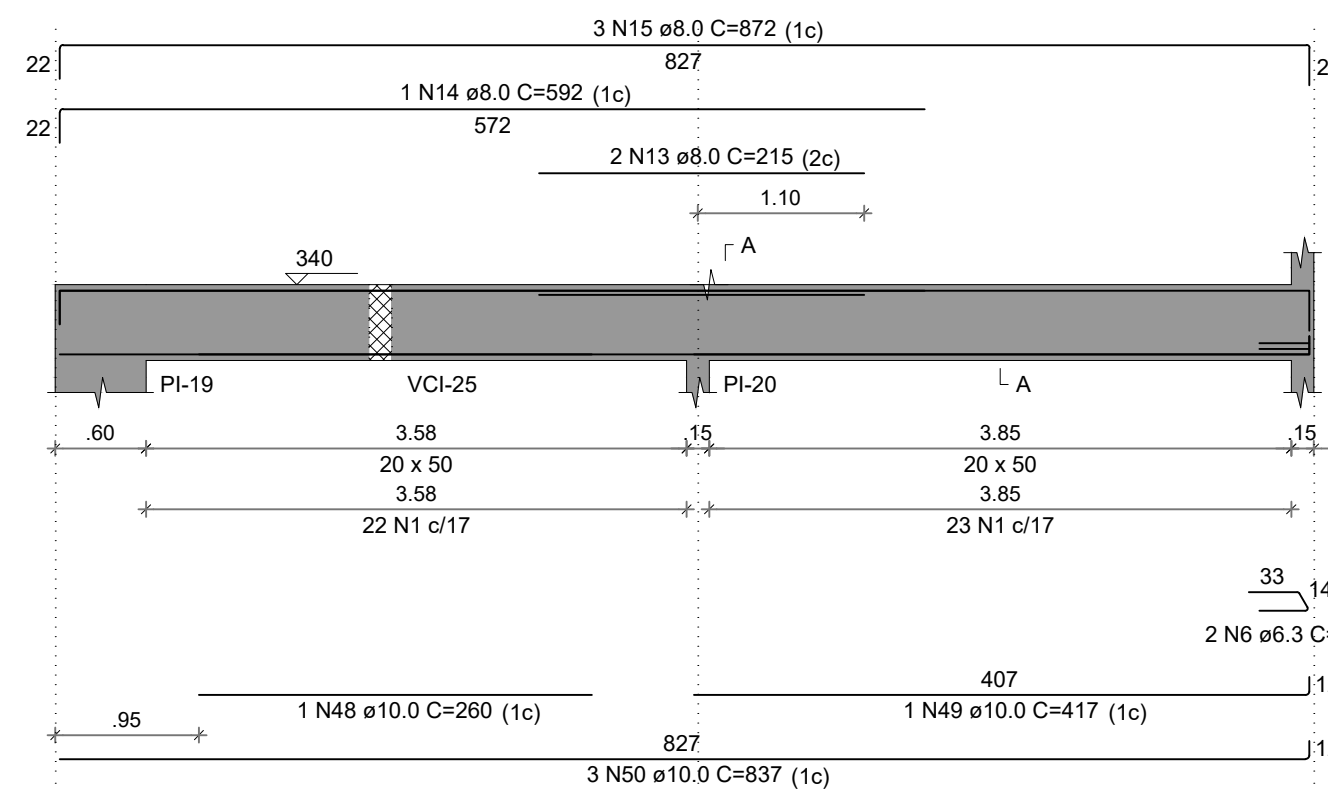


VCI-14

ESC 1:50

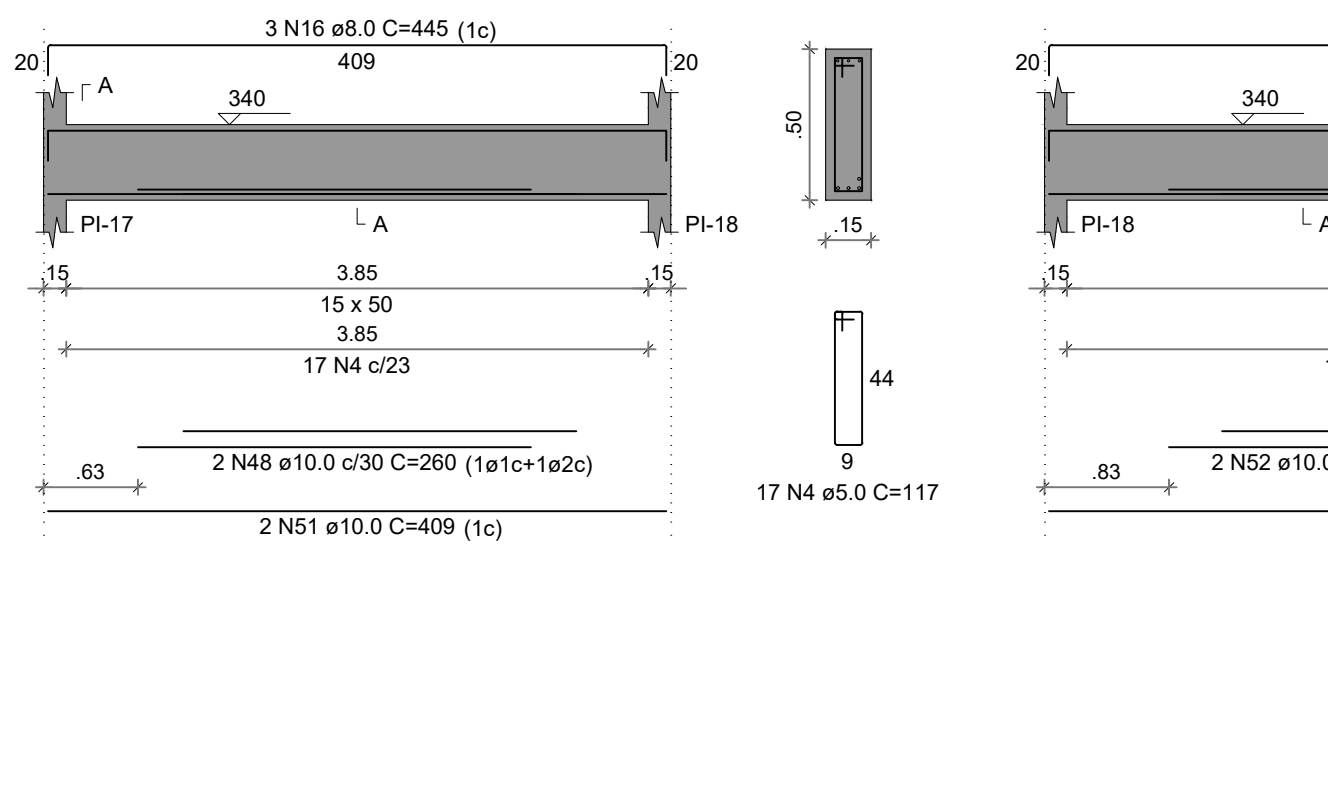


VCI-15

ESC 1:50

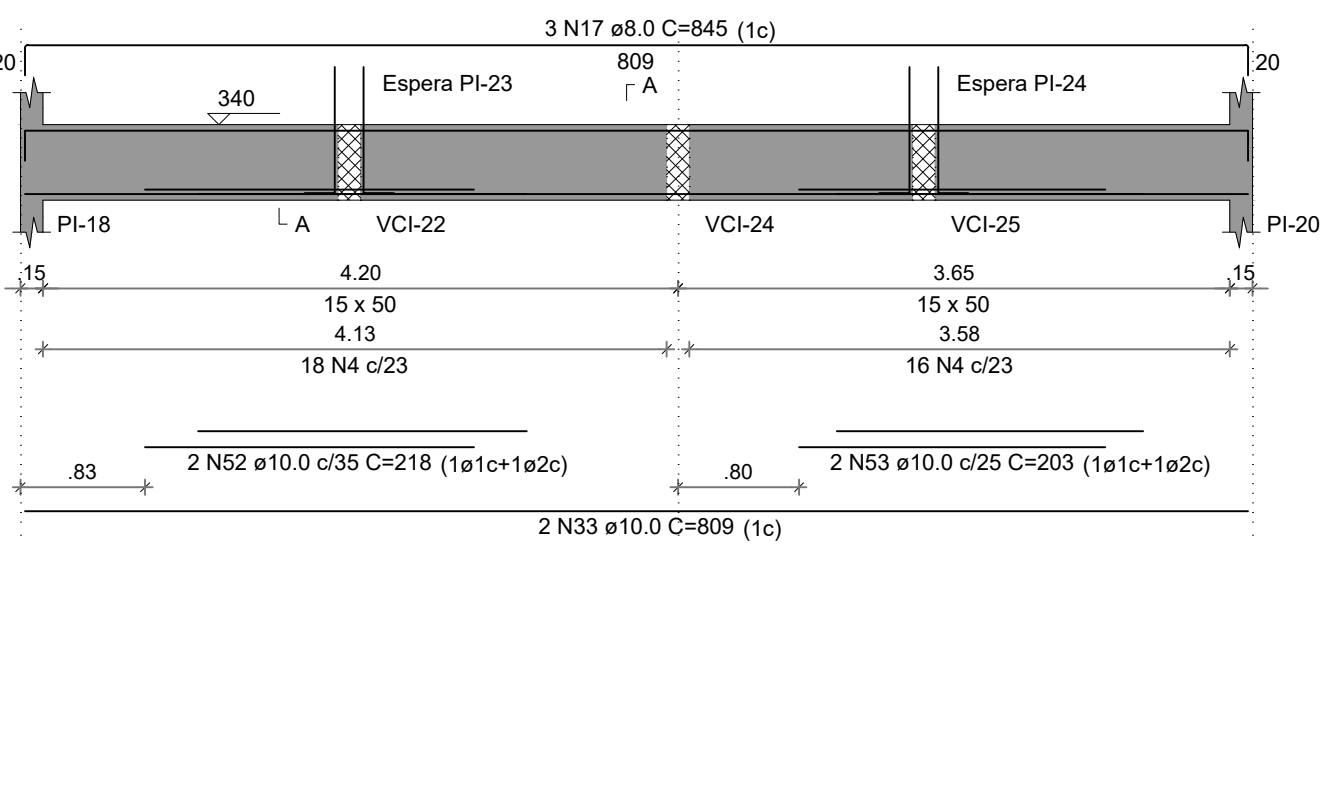


VCI-16

ESC 1:50

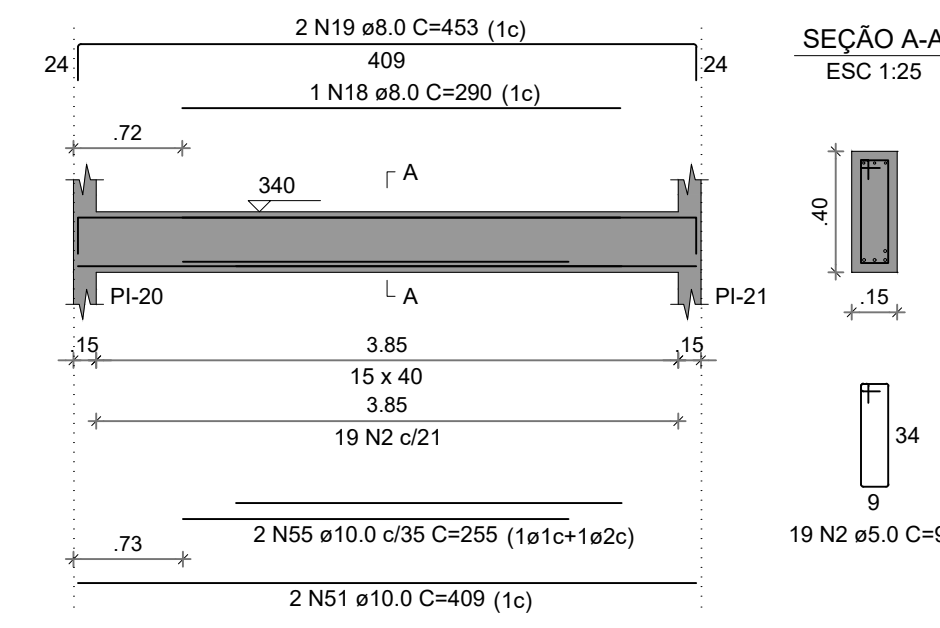


VCI-17

ESC 1:50

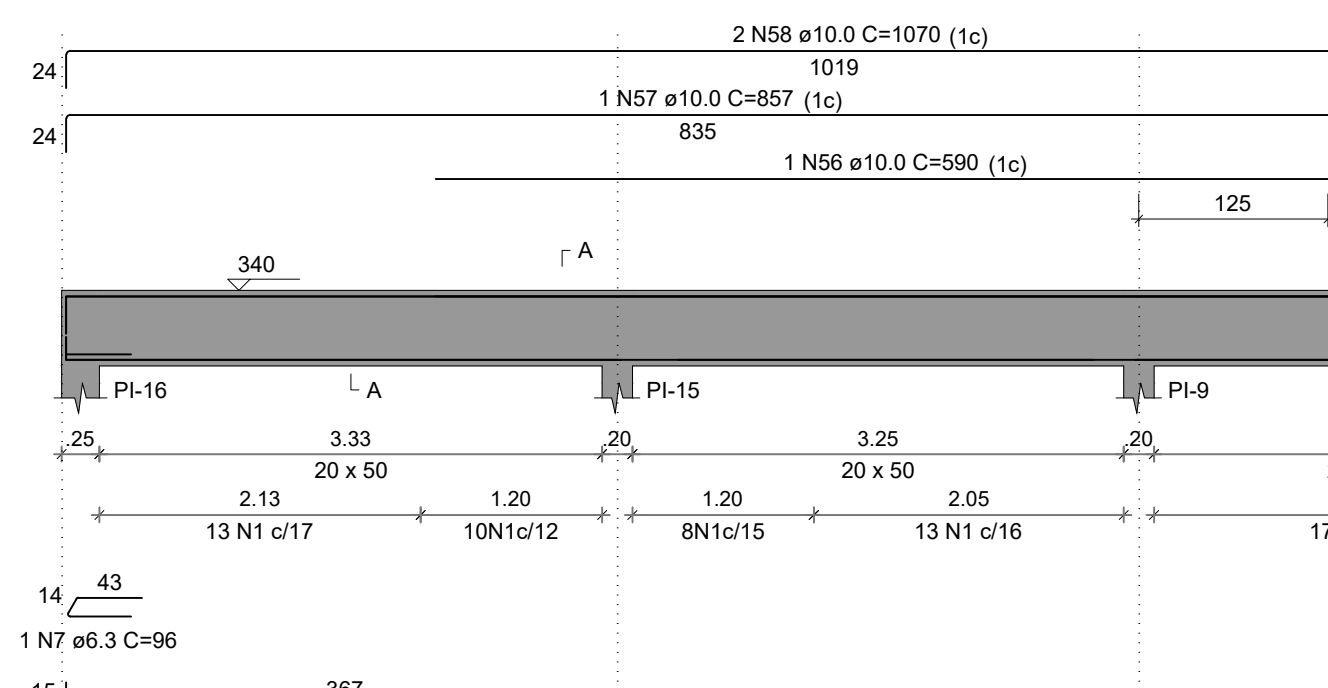


VCI-18

ESC 1:50

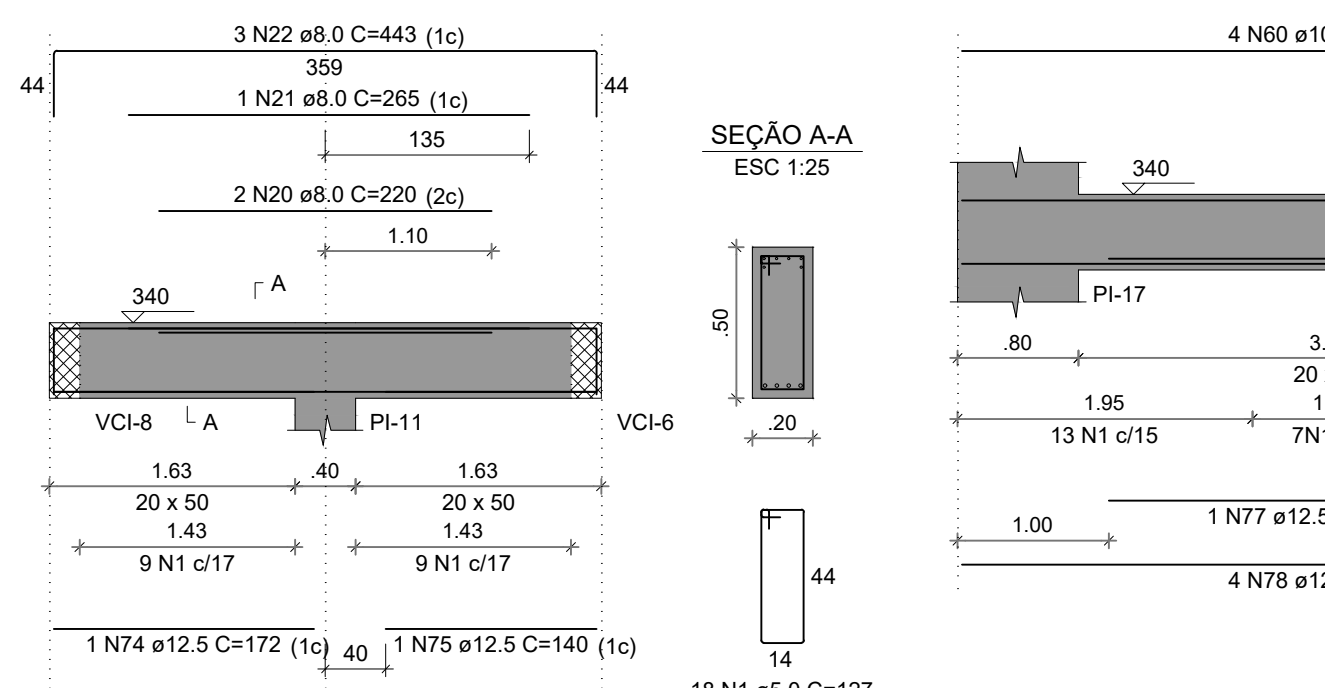

VCI-19

ESC 1:50

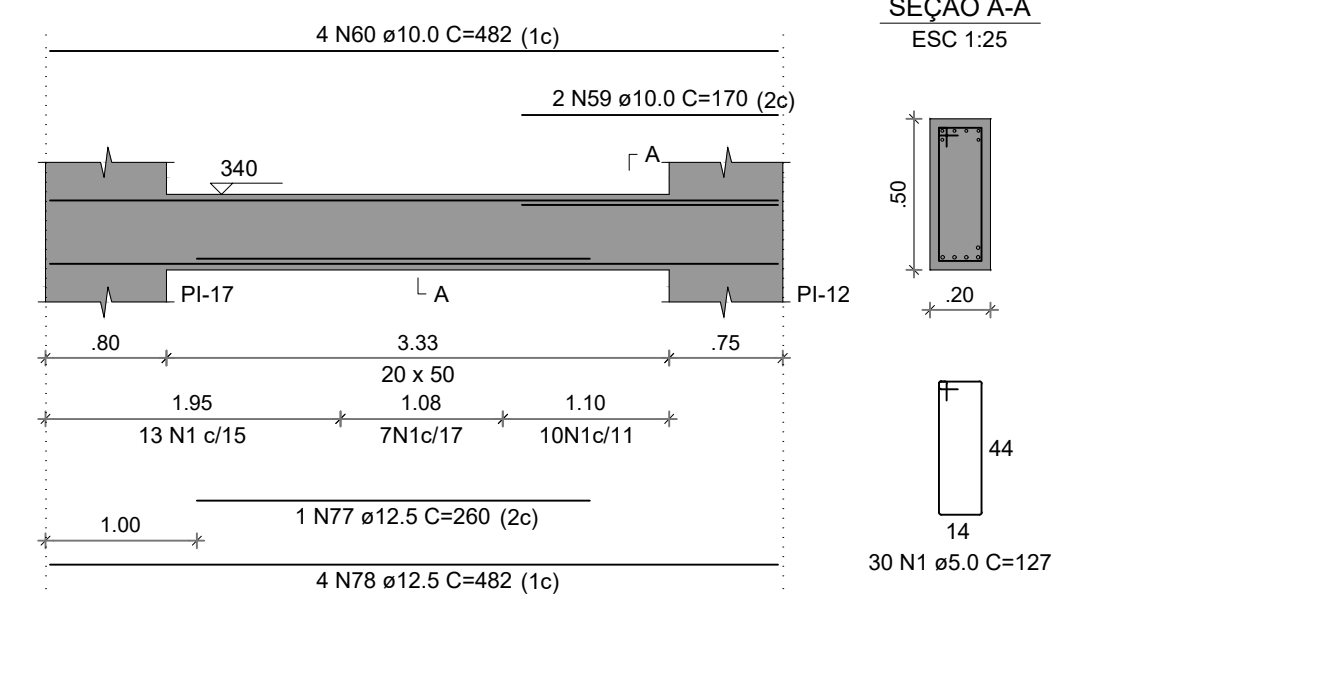

RELAÇÃO DO AÇO

AÇO	N	DIAM (mm)	QUANT	C.UNIT (cm)	C.TOTAL (cm)
CA60	1	5.0	385	127	48895
	2	5.0	70	6790	
	3	5.0	151	20887	
	4	5.0	51	117	5967
	5	5.0	8	66	528
	6	6.3	7	76	532
	7	6.3	1	96	96
	8	8.0	1	453	453
	9	8.0	4	453	1836
	10	8.0	3	88	264
CA50	11	8.0	1	240	240
	12	8.0	6	809	4854
	13	8.0	2	215	430
	14	8.0	1	592	592
	15	8.0	6	872	2616
	16	8.0	3	445	1335
	17	8.0	3	845	2535
	18	8.0	1	290	290
	19	8.0	2	453	906
	20	8.0	2	220	440
	21	8.0	1	265	265
	22	8.0	3	443	1329
	23	10.0	8	428	3424
	24	10.0	1	400	400
	25	10.0	3	828	2484
	26	10.0	2	181	362
	27	10.0	2	176	352
	28	10.0	2	870	1740
	29	10.0	2	155	155
	30	10.0	1	215	215
	31	10.0	2	469	938
	32	10.0	2	223	446
	33	10.0	5	809	4045
	34	10.0	1	183	183
	35	10.0	3	472	1416
	36	10.0	1	290	290
	37	10.0	2	388	776
	38	10.0	3	292	876
	39	10.0	3	327	981
	40	10.0	3	103	309
	41	10.0	6	419	2514
	42	10.0	1	222	222
	43	10.0	3	460	1380
	44	10.0	4	847	3388
	45	10.0	1	576	576
	46	10.0	1	596	596
	47	10.0	2	895	1790
	48	10.0	3	260	780
	49	10.0	1	417	417
	50	10.0	3	837	2511
	51	10.0	4	409	1636
	52	10.0	2	218	436
	53	10.0	2	203	406
	54	10.0	8	101	808
	55	10.0	2	255	510
	56	10.0	1	590	590
	57	10.0	1	857	857
	58	10.0	2	1070	2140
	59	10.0	2	170	340
	60	10.0	4	482	1928
	61	12.5	1	270	270
	62	12.5	4	426	1704
	63	12.5	1	333	333
	64	12.5	4	341	1364
	65	12.5	2	273	546
	66	12.5	3	443	1329
	67	12.5	1	200	200
	68	12.5	1	204	204
	69	12.5	4	269	1076
	70	12.5	1	379	379
	71	12.5	1	275	275
	72	12.5	1	324	324
	73	12.5	3	1043	3129
	74	12.5	1	172	172
	75	12.5	1	140	140
	76	12.5	3	359	1077
	77	12.5	1	260	260
	78	12.5	4	482	1928
	79	16.0	1	259	259
	80	16.0	2	501	1002
	81	16.0	2	425	850
	82	16.0	6	852	5112
	83	16.0	1	282	282
	84	16.0	2	286	572
	85	16.0	3	371	1113
	86	16.0	2	440	880
	87	20.0	1	261	261
	88	20.0	2	341	682
	89	20.0	2	338	676
	90	20.0	2	398	796

NOTAS GERAIS:


- TODAS AS MEDIDAS DEVEM SER CONFERIDAS EM OBRA, "IN LOCO", ANTES DA REALIZAÇÃO DE QUALQUER ATIVIDADE!
- RECOMENDAMOS A REALIZAÇÃO DO ESTUDO DOS PROJETOS ANTES DA REALIZAÇÃO DAS ATIVIDADES, POIS O PRÓPRIO DE EXECUÇÃO É CORRESPONDENTE AO PROCESSO DE ANÁLISE TÉCNICA.
- ANTES DE INICIAR AS ATIVIDADES DE EXECUÇÃO É FUNDAMENTAL A ELABORAÇÃO DA ART DE EXECUÇÃO CONFORME AS ORIENTAÇÕES DO CREA ESTATUAL.
- SEMPRE OBSERVAR AS UNIDADES DE MEDIDAS INFORMADAS EM PLANTA, POIS PODEM SER ALTERADAS PARA MELHOR REPRESENTAÇÃO DAS INFORMAÇÕES E/OU DETALHES.
- SEMPRE OBSERVAR AS COTAS INFORMADAS EM PLANTA, POIS PODEM SER MODIFICADAS PARA MELHOR REPRESENTAÇÃO DAS INFORMAÇÕES E/OU DETALHES.
- ORIENTAMOS QUE DEVEM SER ANALISADOS OS ARQUIVOS IFC DISPONIBILIZADOS, ANTES DE UMA CONSULTA PRÉVIA À EQUIPE DE DESENVOLVIMENTOS DOS PROJETOS.
- PARA TODAS E QUALQUER DIVERGÊNCIAS, A EQUIPE DE DESENVOLVIMENTO DOS PROJETOS DEVERÁ SER ACIONADA.
- QUALQUER ALTERAÇÃO REALIZADA NO PROJETO PELA EQUIPE DE EXECUÇÃO DEVEM SER DOCUMENTADAS NOS PROJETOS "AS BUILT".

NOTAS ESPECÍFICAS ESTRUTURAIS:

- EM QUESTÕES ONDE AS DÚVIDAS E/OU DIVERGÊNCIAS NÃO AFETEM ESTRUTURALMENTE O PLANEJAMENTO ARQUITETÔNICO, OS PROJETOS DE ARQUITETURA SERÃO PRIORIDADE.
- A ESTRUTURA FOI DIMENSIONADA PARA UTILIZAR CONCRETO 30MPa EM SUA TOTALIDADE.
- O DETALHE DE FUNDAÇÃO "BLOCOS E ESTACAS" INSERIDO NO DESENHO É APENAS SUGESTIVO, ONDE NUNCA DEVEM SER EXECUTADOS SEM A REALIZAÇÃO DOS ESTUDOS DE SOLO CONFORME AS NORMATIVAS VIGENTES.
- O DETALHE DE FUNDAÇÃO "ESTACAS ISOLADAS" INSERIDO NO DESENHO É APENAS SUGESTIVO, POIS NUNCA DEVEM SER EXECUTADOS SEM A REALIZAÇÃO DOS ESTUDOS DE SOLO CONFORME AS NORMATIVAS VIGENTES.
- A ESTRUTURA FOI DIMENSIONADA PARA QUE AS VIGAS BALDRAMES SEJAM EXECUTADAS "ABAIXO DO NÍVEL 0 "ZERO" DO PISO DA ARQUITETURA "ACABADO".
- A ESTRUTURA FOI DIMENSIONADA PARA QUE AS VIGAS BALDRAMES SEJAM EXECUTADAS SOBRE OS BLOCOS PARA MINIMIZAR OS IMPACTOS DE FUROS ESTRUTURAIS CONFORME AS COMPATIBILIZAÇÕES REALIZADAS DURANTE O PROCESSO DE ELABORAÇÃO DOS PROJETOS.
- TODOS OS FUROS NECESSÁRIOS A SEREM CONFECCIONADOS PARA AS INSTALAÇÕES, ESTÃO CONTEMPLADOS NO PROJETO COM TODAS AS INFORMAÇÕES TÉCNICAS PARA SUA PREVISÃO CONSTRUTIVA DURANTE A FASE DE MONTAGEM DE ARMADURA E FORMAS.
- TODAS AS VIGAS ACIMA DO NÍVEL 0 "ZERO", DEVEM RECEBER UMA CONTRA FLEXA DE 1 CM "UM CENTÍMETRO".
- TODAS AS VIGAS ACIMA DO NÍVEL 0 "ZERO", QUE NECESSITAREM DE UMA CONTRA FLEXA SUPERIOR A 1 CM "UM CENTÍMETRO", ESTÃO SINALIZADAS NA PLANTA DE FORMAS.
- TODAS AS LAJES ACIMA DO NÍVEL 0 "ZERO", DEVEM RECEBER UMA CONTRA FLEXA DE 1 CM "UM CENTÍMETRO".
- TODAS AS LAJES ACIMA DO NÍVEL 0 "ZERO", QUE NECESSITAREM DE UMA CONTRA FLEXA SUPERIOR A 1 CM "UM CENTÍMETRO", ESTÃO SINALIZADAS NA PLANTA DE FORMAS.


VCI-20

ESC 1:50

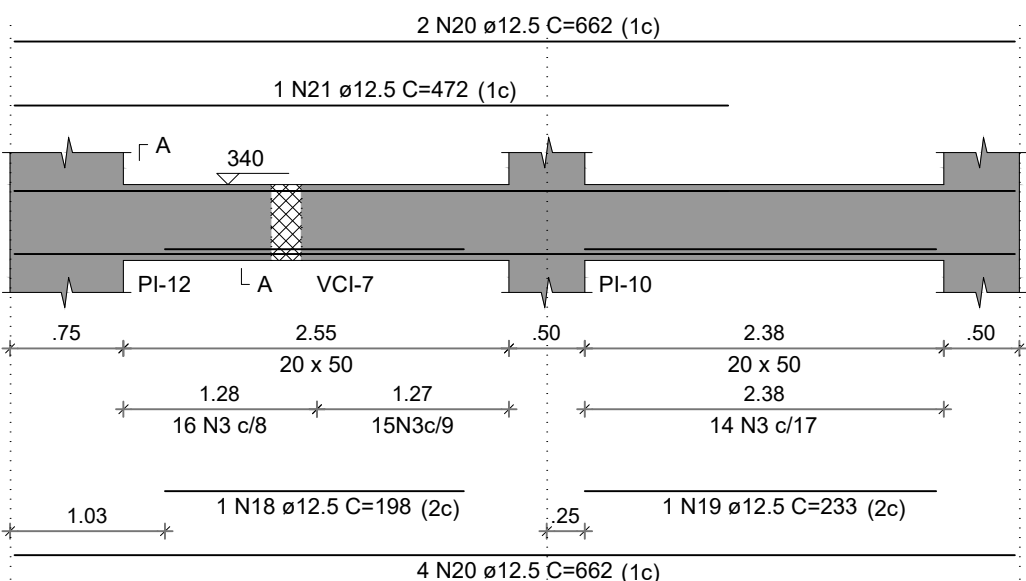

VCI-25

ESC 1:50

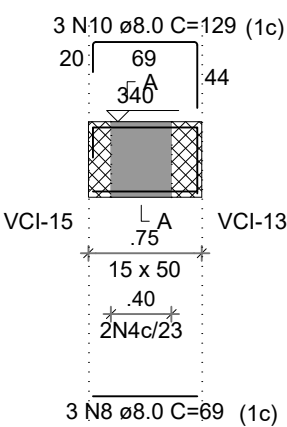

SEÇÃO A-A
ESC 1:25

45 N3 a5.0 C=127

44

9

24 N4 a5.0 C=117

15

15

VCI-21

ESC 1:50

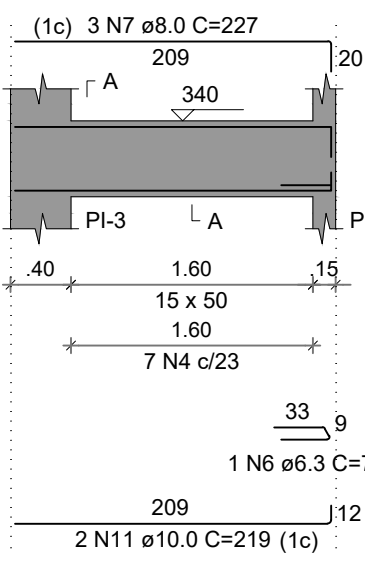

VCI-26

ESC 1:50

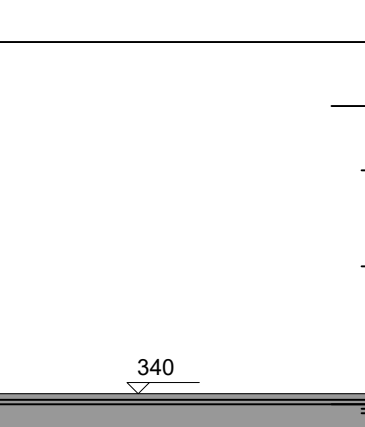

SEÇÃO A-A
ESC 1:25

45 N3 a5.0 C=127

44

9

24 N4 a5.0 C=117

15

15

VCI-22

ESC 1:50

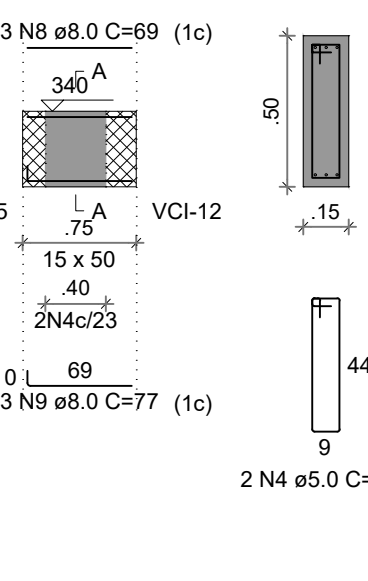

VCI-27

ESC 1:50

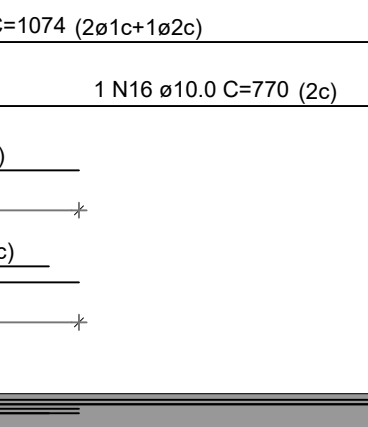

SEÇÃO A-A
ESC 1:25

45 N3 a5.0 C=127

44

9

24 N4 a5.0 C=117

15

15

VCI-23

ESC 1:50

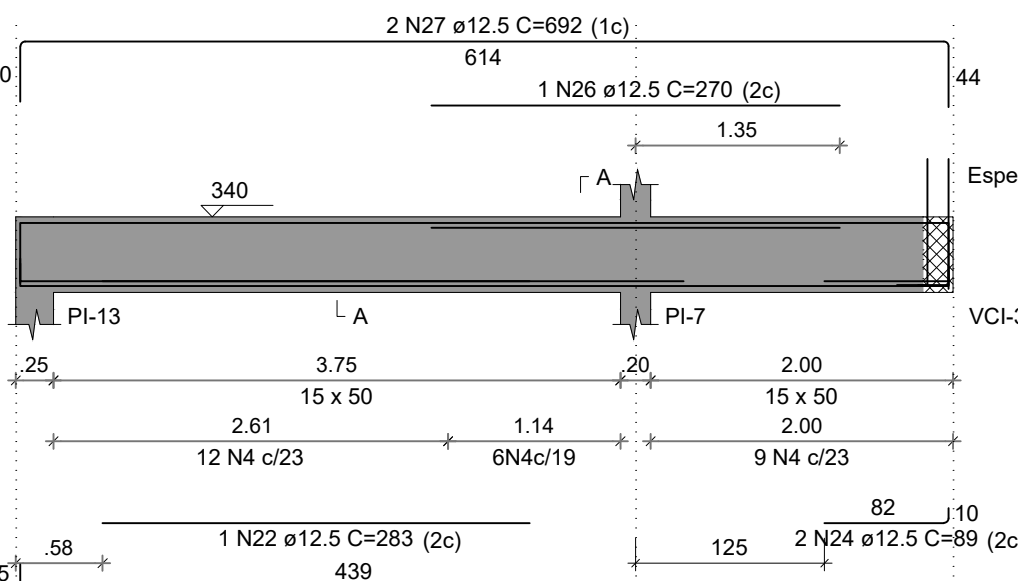

VCI-24

ESC 1:50

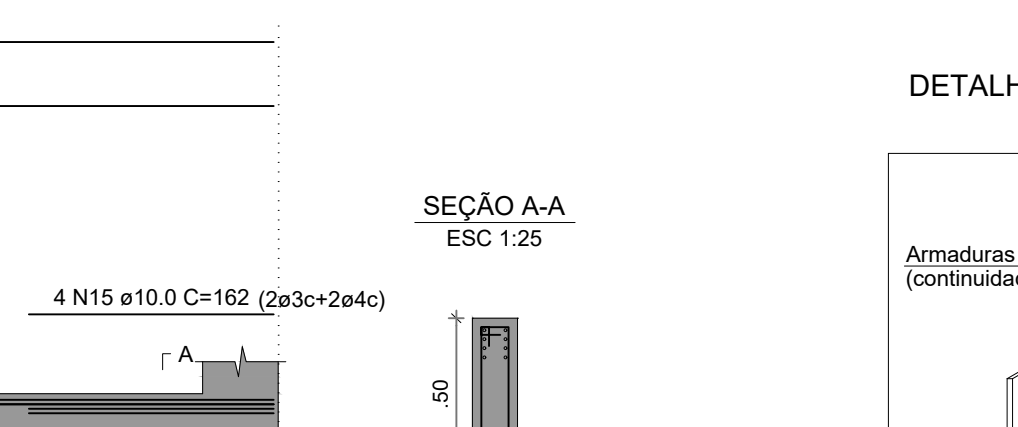

SEÇÃO A-A
ESC 1:25

45 N3 a5.0 C=127

44

9

24 N4 a5.0 C=117

15

15

15

15

15

15

15

15

15

15

15

15

15

15

15

15

15

15

15

15

15

15

15

15

15

15

15

15

15

15

15

15

15

15

15

15

15

15

15

15

15

15

15

15

15

15

15

15

15

15

15

15

15

15

15

15

15


15

15

15

15

DETALHE DA ARMADURA SUPERIOR DE CONTINUIDADE DA LAJE E MONTAGEM DA ARMADURA DE DISTRIBUIÇÃO

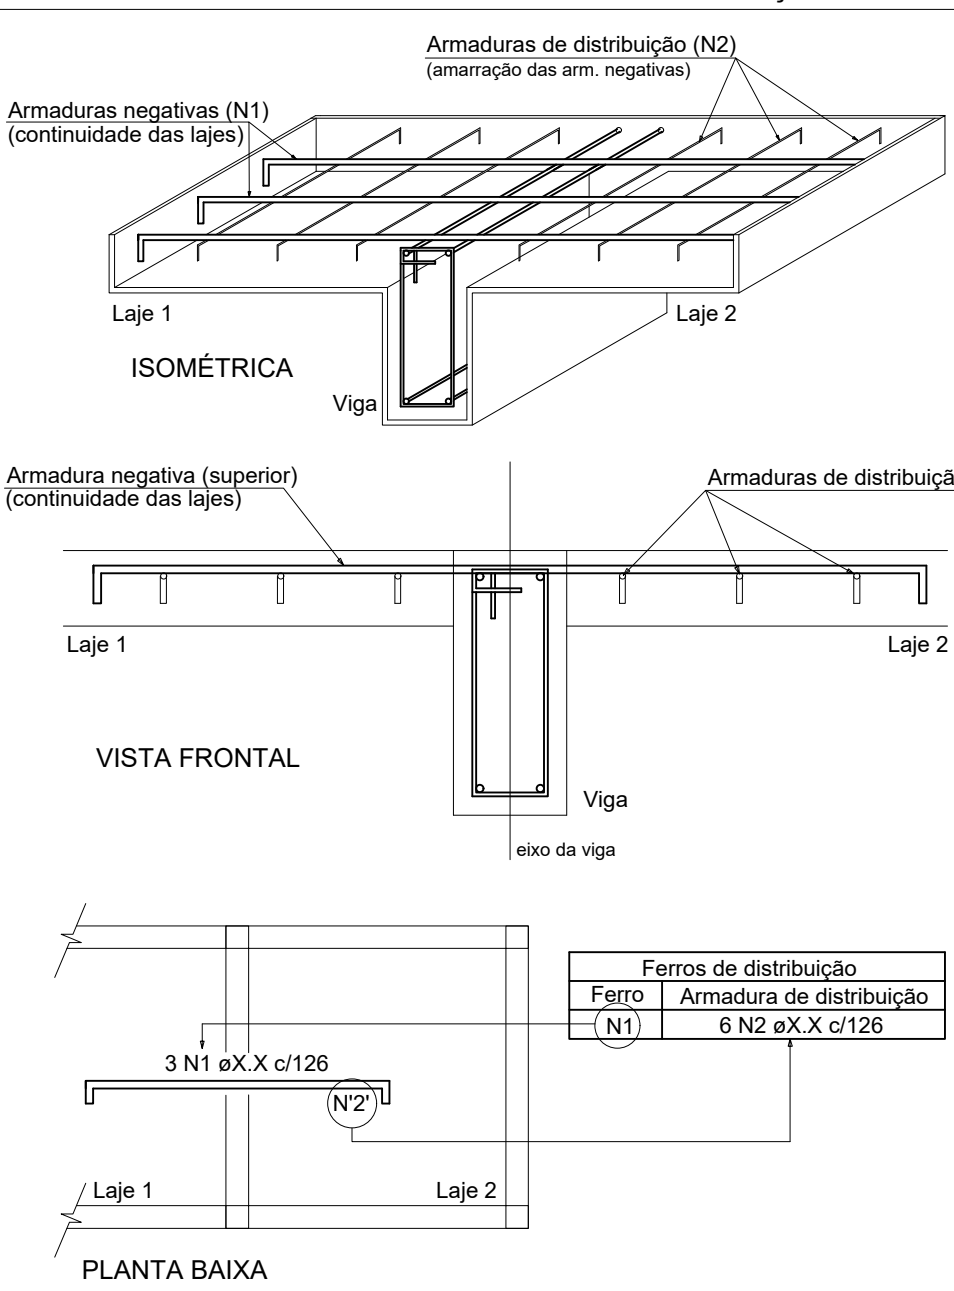

NOTA: A ARMADURA DE DISTRIBUIÇÃO DAS CONTINUIDADES DEVE SER ININTERRUPTA E COM TRASPASSE (CASO HAJA EMENDAS).

RELAÇÃO DO AÇO

Negativos X
VCI-22
VCI-25

VCI-20
VCI-23
VCI-26

VCI-21
VCI-24
VCI-27

AÇO	N	DIAM (mm)	QUANT	C.UNIT (cm)	C.TOTAL (cm)
CA60	1	5.0	3	73	219
	2	5.0	4	42	168
	3	5.0	45	127	5715
	4	5.0	122	117	14274
CA50	5	5.0	4	76	304
	6	6.3	2	71	142

NOTAS GERAIS:

1. TODAS AS MEDIDAS DEVEM SER CONFERIDAS EM OBRA, "IN LOCO", ANTES DA REALIZAÇÃO DE QUALQUER ATIVIDADE;
2. RECOMENDAMOS A REALIZAÇÃO DO ESTUDO DOS PROJETOS ANTES DA REALIZAÇÃO DAS ATIVIDADES, POIS O PROFISSIONAL DE EXECUÇÃO É CORRESPONSÁVEL PELO PROCESSO DE ANÁLISE TÉCNICA;
3. ANTES DE INICIAR AS ATIVIDADES DE EXECUÇÃO É FUNDAMENTAL A ELABORAÇÃO DA ART DE EXECUÇÃO CONFORME AS ORIENTAÇÕES DO CREA ESTADUAL;
4. SEMPRE OBSERVAR AS UNIDADES DE MEDIDAS INFORMADAS EM PLANTA, POIS PODEM SER ALTERADAS PARA MELHOR REPRESENTAÇÃO DAS INFORMAÇÕES E/OU DETALHES;
5. SEMPRE OBSERVAR AS COTAS INFORMADAS EM PLANTA, POIS PODEM SER MODIFICADAS PARA MELHOR REPRESENTAÇÃO DAS INFORMAÇÕES E/OU DETALHES;
6. ORIENTAMOS QUE DEVERÃO SER ANALISADOS OS ARQUIVOS IFC DISPONIBILIZADOS, ANTES DE UMA CONSULTA PRÉVIA A EQUIPE DE DESENVOLVIMENTOS DOS PROJETOS;
7. PARA TODAS E QUALQUER DIVERGÊNCIAS, A EQUIPE DE DESENVOLVIMENTO DOS PROJETOS DEVERÁ SER ACIONADA;
8. QUALQUER ALTERAÇÃO REALIZADA NO PROJETO PELA EQUIPE DE EXECUÇÃO DEVEM SER DOCUMENTADAS NOS PROJETOS "AS BUILT".

NOTAS ESPECÍFICAS ESTRUTURAIS:

- PROJETOS
1. EM QUESTÕES ONDE AS DÚVIDAS E/OU DIVERGÊNCIAS NÃO AFETEM ESTRUTURALMENTE O PLANEJAMENTO ARQUITETÔNICO, OS PROJETOS DE ARQUITETURA SERÃO PRIORIDADE;
 2. A ESTRUTURA FOI DIMENSIONADA PARA UTILIZAR CONCRETO 30MPA EM SUA TOTALIDADE;
 3. O DETALHE DE FUNDAÇÃO "BLOCOS E ESTACAS" INSERIDO NO DESENHO É APENAS SUGESTIVO, ONDE NUNCA DEVEM SER EXECUTADOS SEM A REALIZAÇÃO DOS ESTUDOS DE SOLO CONFORME AS NORMATIVAS VIGENTES;
 4. O DETALHE DE FUNDAÇÃO "ESTACAS ISOLADAS" INSERIDO NO DESENHO É APENAS SUGESTIVO, POIS NUNCA DEVEM SER EXECUTADOS SEM A REALIZAÇÃO DOS ESTUDOS DE SOLO CONFORME AS NORMATIVAS VIGENTES;
 5. A ESTRUTURA FOI DIMENSIONADA PARA QUE O BALDRAME ESTEJA 5 CM "CINCO CENTÍMETROS" ABAIXO DO NÍVEL O "ZERO" DO PISO DA ARQUITETURA "ACABADO";
 6. A ESTRUTURA FOI DIMENSIONADA PARA QUE AS VIGAS BALDRAMES SEJAM EXECUTADAS SOBRE OS BLOCOS PARA MINIMIZAR OS IMPACTOS DE FUROS ESTRUTURAIS CONFORME AS COMPATIBILIZAÇÕES REALIZADAS DURANTE O PROCESSO DE ELABORAÇÃO DOS PROJETOS;
 7. TODOS OS FUNDOS NECESSÁRIOS A SEREM CONFECCIONADOS PARA AS INSTALAÇÕES, ESTÃO CONTEMLPADOS NO PROJETO COM TODAS AS INFORMAÇÕES TÉCNICAS PARA SUA PREVISÃO CONSTRUTIVA DURANTE A FASE DE MONTAGEM DE ARMADURA E FORMAS;
 8. TODAS AS VIGAS ACIMA DO NÍVEL O "ZERO", DEVEM RECEBER UMA CONTRA FLEXA DE 1 CM "UM CENTÍMETRO";
 9. TODAS AS VIGAS ACIMA DO NÍVEL O "ZERO", QUE NECESSITAREM DE UMA CONTRA FLEXA SUPERIOR A 1 CM "UM CENTÍMETRO", ESTÃO SINALIZADAS NA PLANTA DE FORMAS;
 10. TODAS AS LAJES ACIMA DO NÍVEL O "ZERO", DEVEM RECEBER UMA CONTRA FLEXA DE 1 CM "UM CENTÍMETRO";
 11. TODAS AS LAJES ACIMA DO NÍVEL O "ZERO", QUE NECESSITAREM DE UMA CONTRA FLEXA SUPERIOR A 1 CM "UM CENTÍMETRO", ESTÃO SINALIZADAS NA PLANTA DE FORMAS;
 12. OS DETALHAMENTOS DAS ARMADÕES DOS ELEMENTOS ESTRUTURAIS ESTÃO SEPARADOS PELOS NÍVEIS DE EXECUÇÃO;
 13. TODOS OS LUGARES QUE CONTEMPLAREM A JUNÇÃO DE DOIS BLOCOS ESTRUTURAIS, DEVE SER CONSIDERADO A APLICAÇÃO DA JUNTA DE DILATAÇÃO NOS ELEMENTOS EM SUA TOTALIDADE;

EXECUÇÃO

1. RECOMENDAMOS QUE A LOCAÇÃO DA ESTRUTURA SEJA REALIZADA ATRAVÉS DE EQUIPAMENTOS HOMOLOGADOS E DEVIDAMENTE CALIBRADOS PELOS ORÇADOS DE AFERIÇÃO E QUALIDADE ISO 9001;
2. É FUNDAMENTAL A UTILIZAÇÃO DE ESPALHADORES DE ARMADURA PARA MONTAGEM E CONSTRUÇÃO DE TODOS OS ELEMENTOS ESTRUTURAIS;
3. NO ATO DE EXECUÇÃO DAS VIGAS BALDRAMES E BLOCOS, DEVE SER LANÇADO UM TRAÇO DE BRITA O "ZERO" EM TODA SUA EXTENSÃO;
4. TODAS AS VIGAS BALDRAMES E BLOCOS DEVEM SER IMPERMEABILIZADOS UTILIZANDO A APLICAÇÃO DE MANTA LÍQUIDA;
5. APÓS A REALIZAÇÃO DA CONCRETAGEM DOS ELEMENTOS, TODA A ESTRUTURA DEVE PERMANECER COM ESCORAMENTO DE 100% "SEM PORCENTO" PELO PERÍODO DE 30 "TRINTA" DIAS;
6. APÓS A REALIZAÇÃO DA CONCRETAGEM DOS ELEMENTOS QUE POSSUÍM CONTRA FLEXA IGUAL OU SUPERIOR A 3 CM "TRÊS CENTÍMETROS", DEVEM PERMANECER COM ESCORAMENTO DE 100 % "CEM PORCENTO" PELO PERÍODO DE 45 "QUARENTA E CINCO" DIAS;
7. TODAS AS LAJES DEVEM SER IMPERMEABILIZADAS UTILIZANDO MANTA ALUMINIZADA;
8. OS ELEMENTOS ESTRUTURAIS SOMENTE PODEM SER CONCRETADOS APÓS A PLENA VALIDAÇÃO DO ENGENHEIRO DE EXECUÇÃO RESPONSÁVEL PELO PROCESSO DE CONFÉRENCIA E MONTAGEM;

CONTROLE DE REVISÕES

Nº	DATA	DESCRIÇÃO
----	------	-----------

FNDE Fundo Nacional de Desenvolvimento da Educação

MINISTÉRIO DA EDUCAÇÃO

PROJETO PADRÃO - FNDE

PROPRIETÁRIO: .

ENDEREÇO:

MUNICÍPIO - UF:

PROPRIETÁRIO
PATRICK MELO CAVALCANTE:00998908363

RESP. TÉCNICO

CREA

AUTOR DO PROJETO

CAU

DLFO

CREA

RA

OBSERVAÇÕES:

ESCOLA 9 SALAS DE AULA - MODELO TÉRREO

PROJETO DE ESTRUTURA

COORDENAÇÃO
CGEST - Coordenação
Geral de Infraestrutura
Educacional

ARMADÕES DA COBERTURA
BLOCO I - PEDAGÓGICO 4

SCA


FORMATO
1050X94

REVISÃO
R 00


ESCALA
INDICADA
DATA EMISSÃO
JAN/2021

FRANCHA
103/126


PI-2=PI-5=PI-10

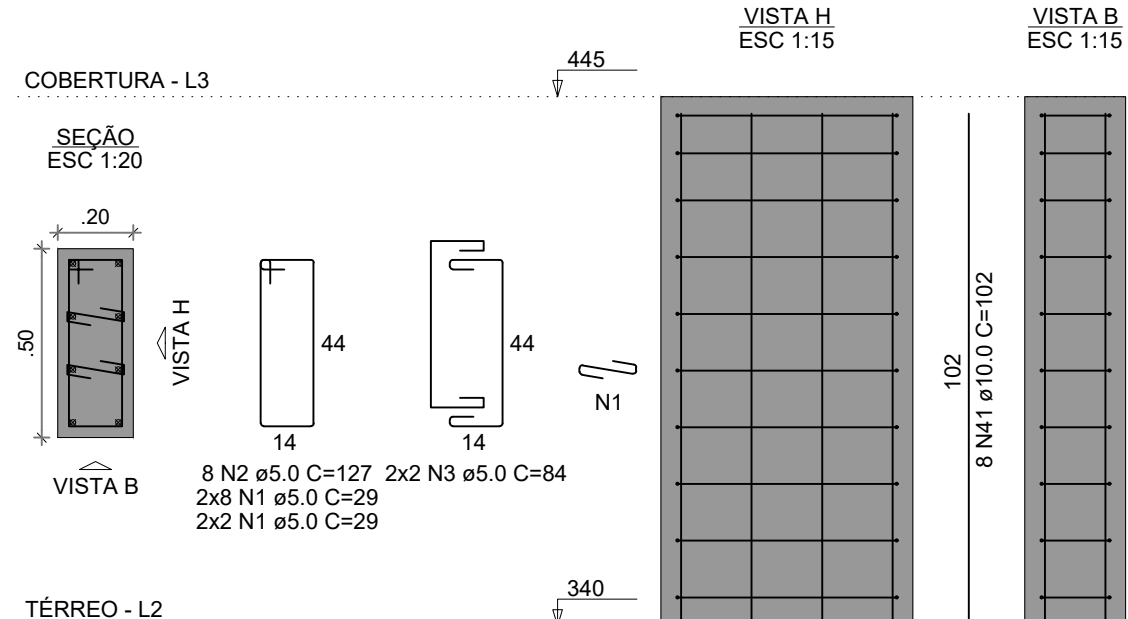


PI-3=PI-4

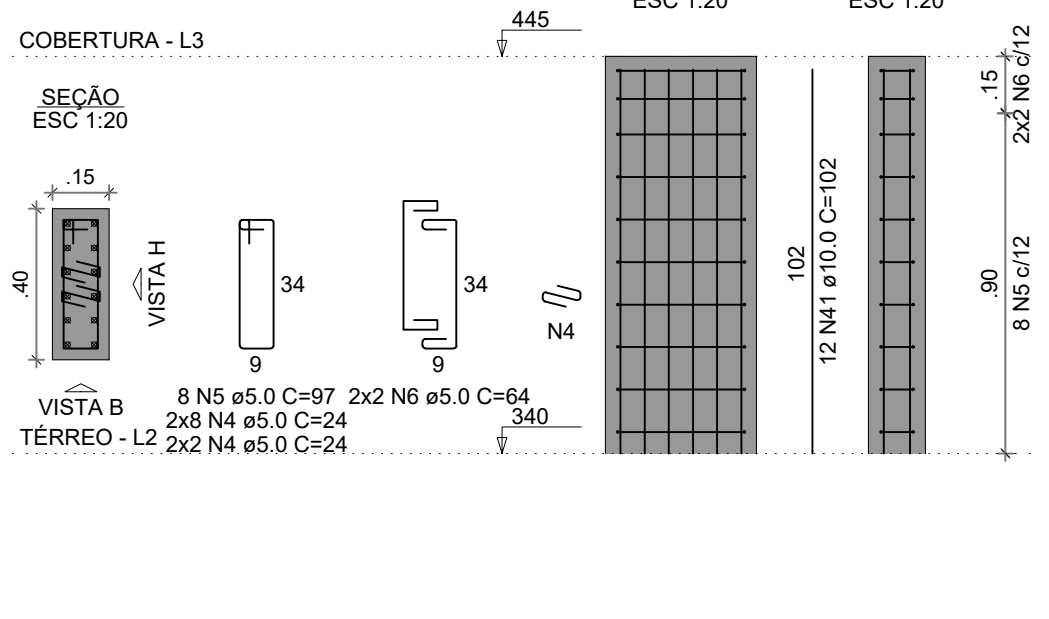


PI-6=PI-18=PI-20

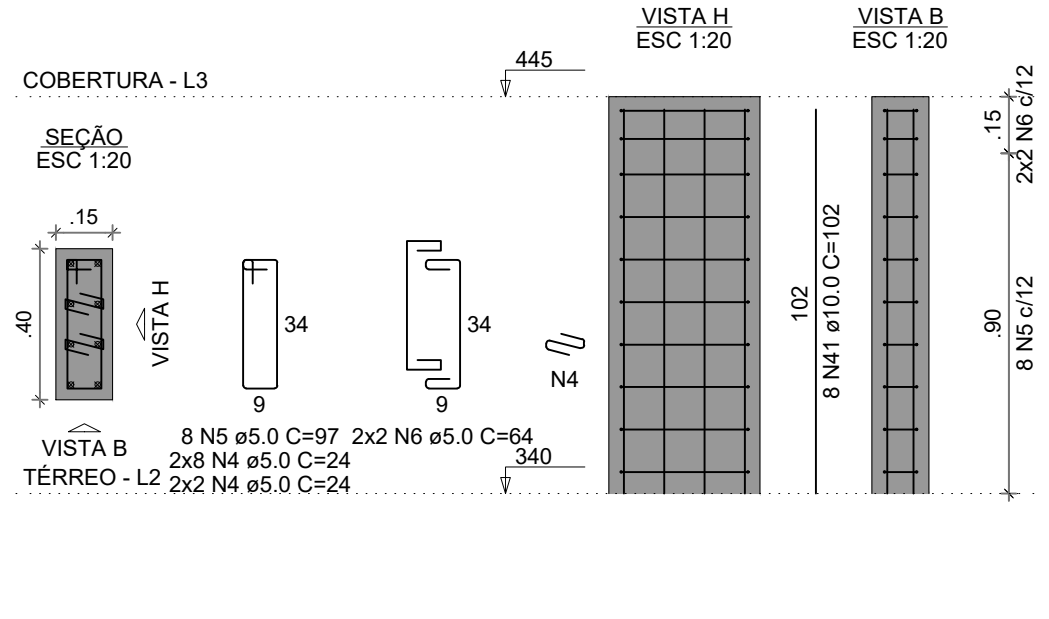


PI-7

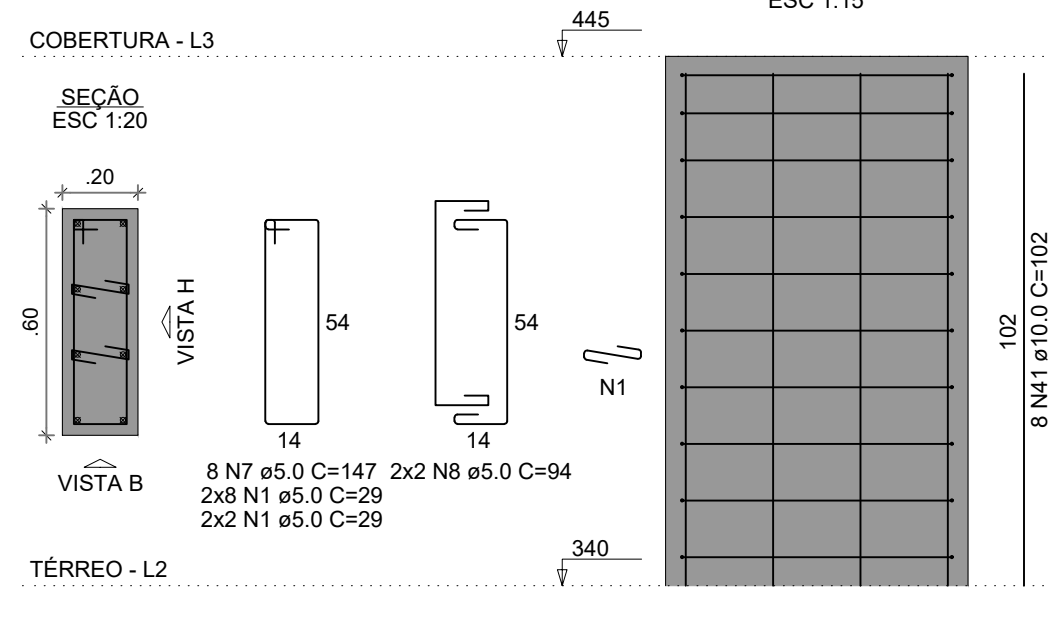


PI-12

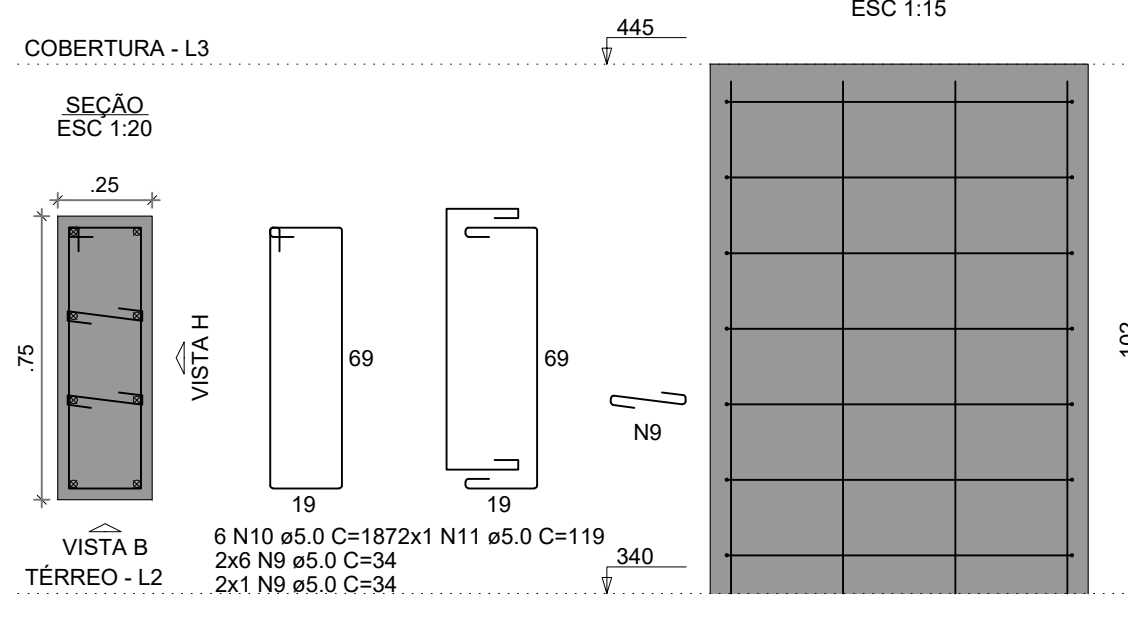


PI-14

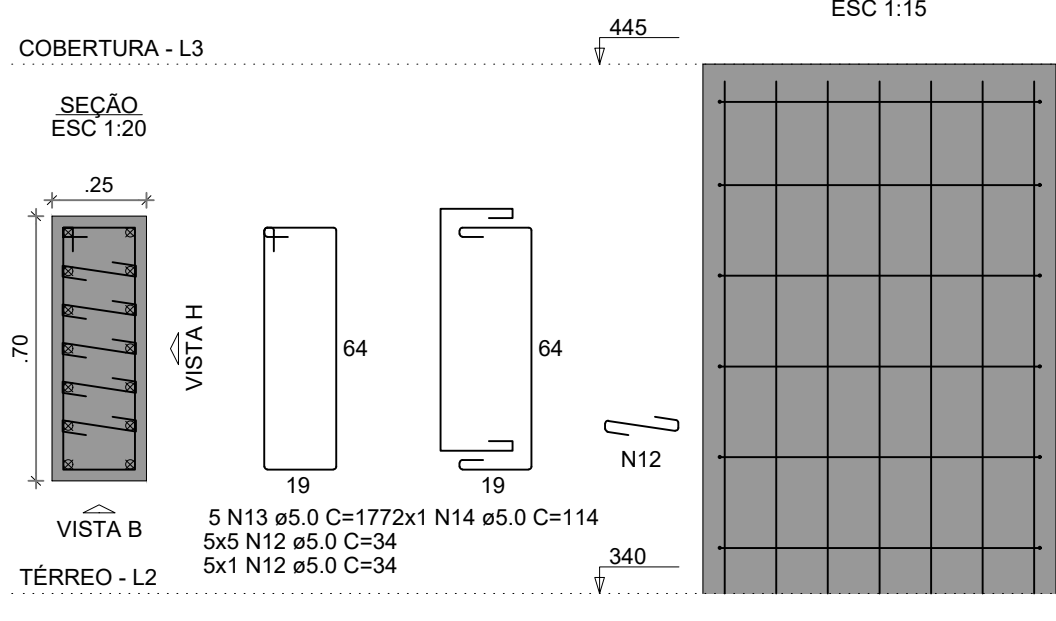


PI-17=PI-21

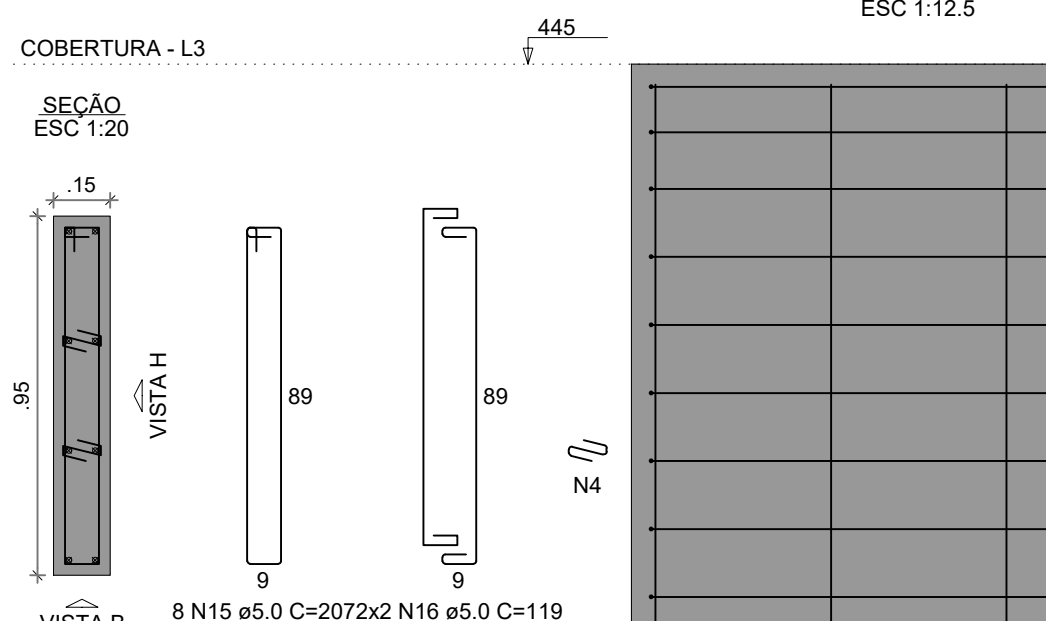


PI-22

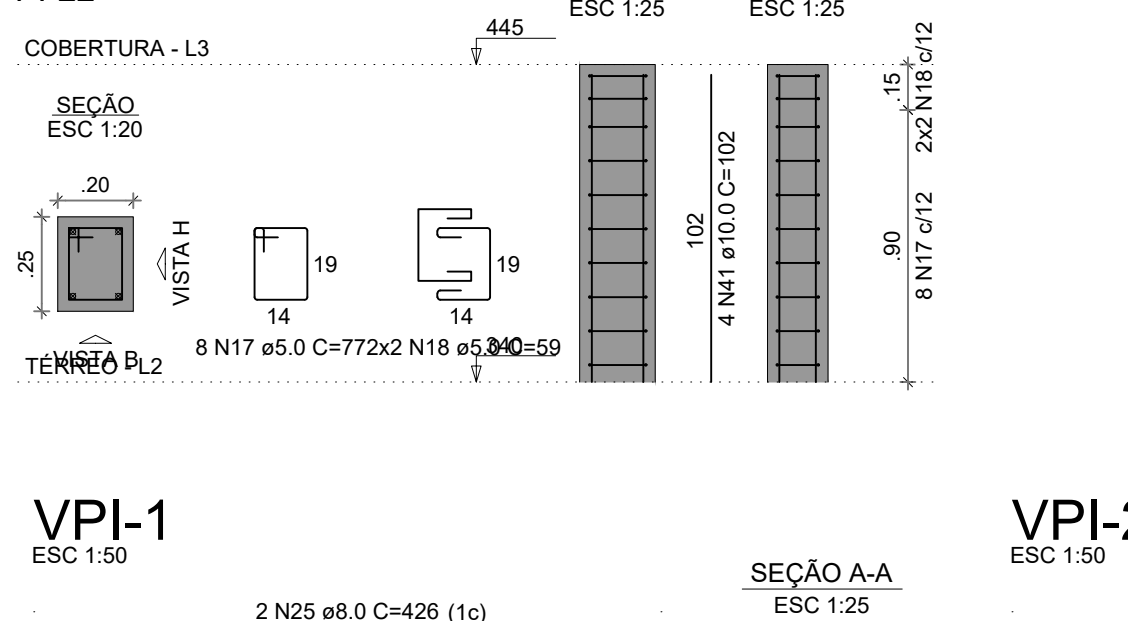


PI-23=PI-24

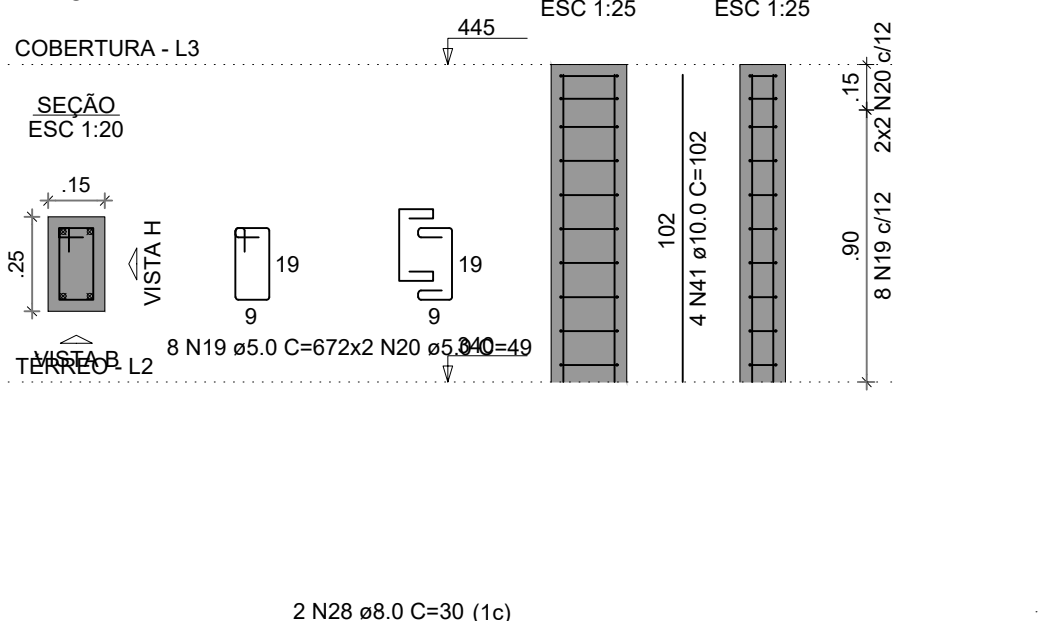


VPI-1

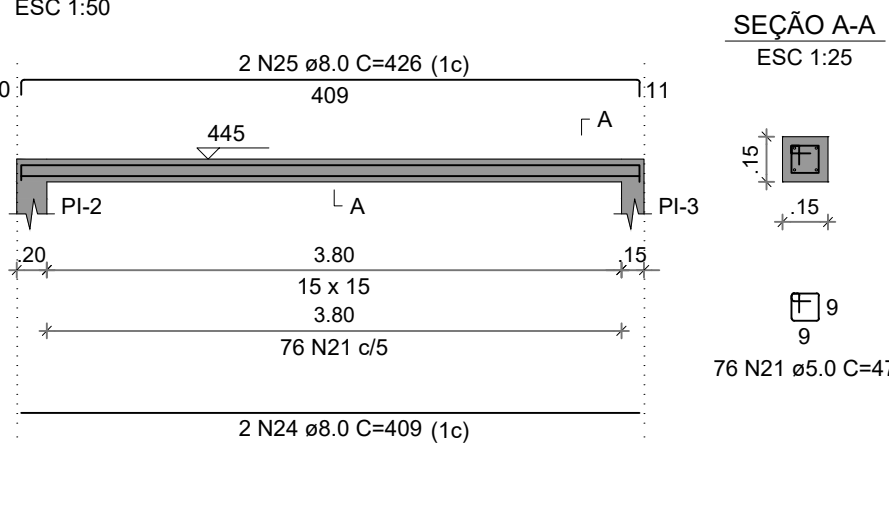


VPI-2

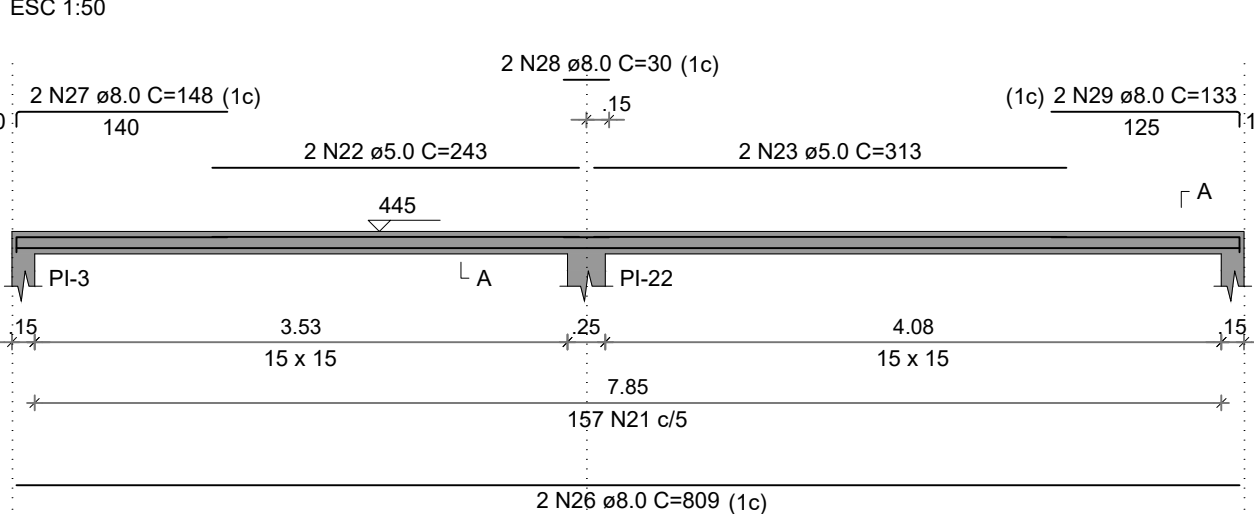


VPI-3

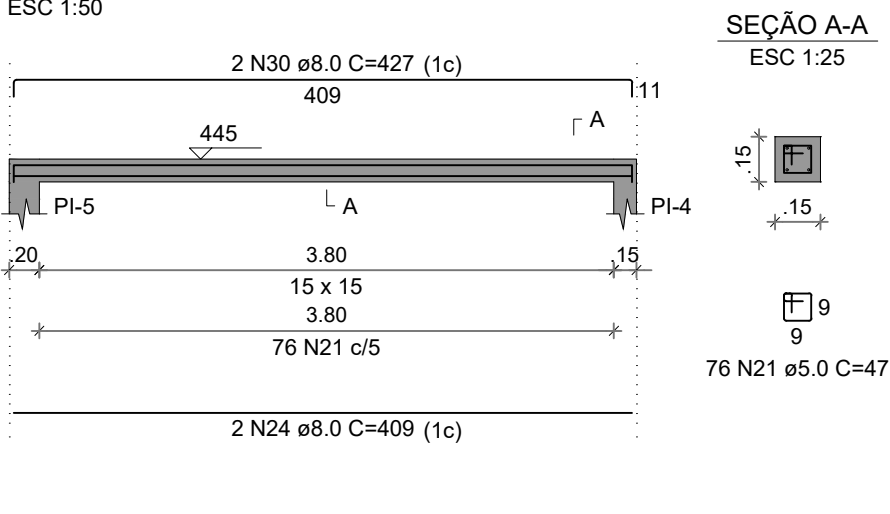


VPI-4

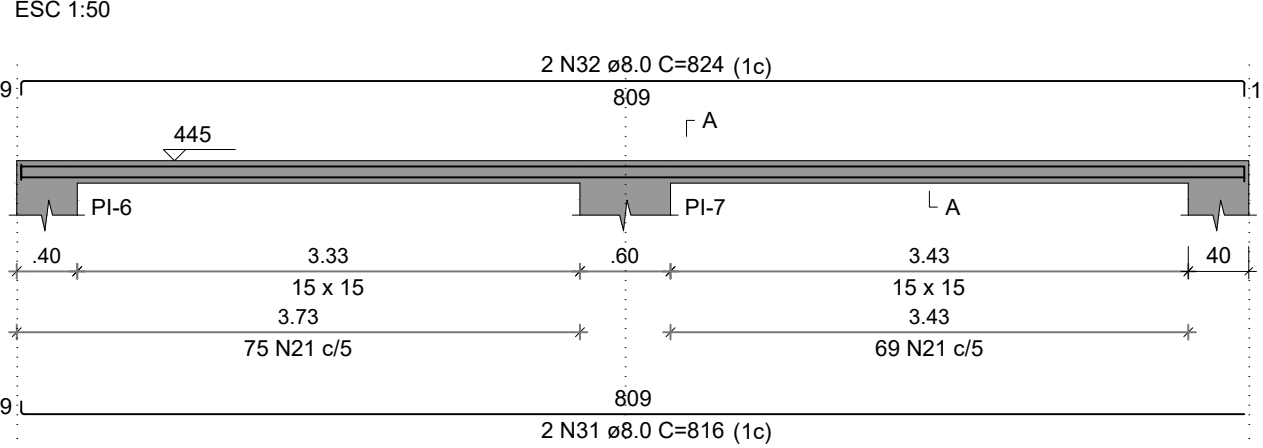


VPI-5

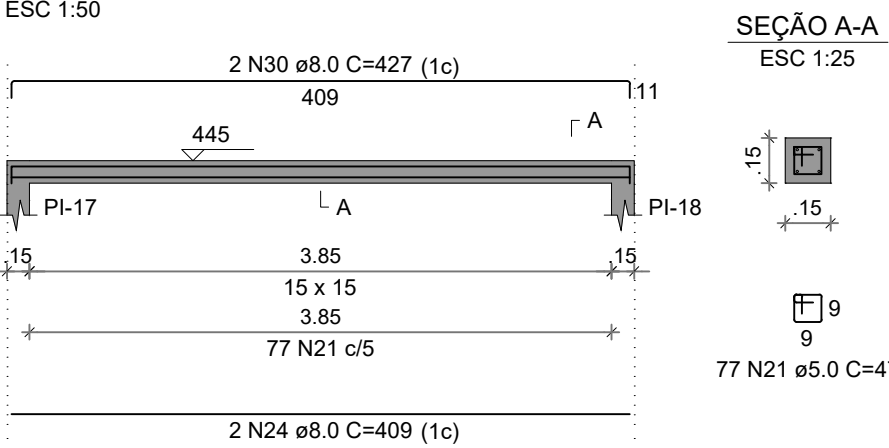


VPI-6

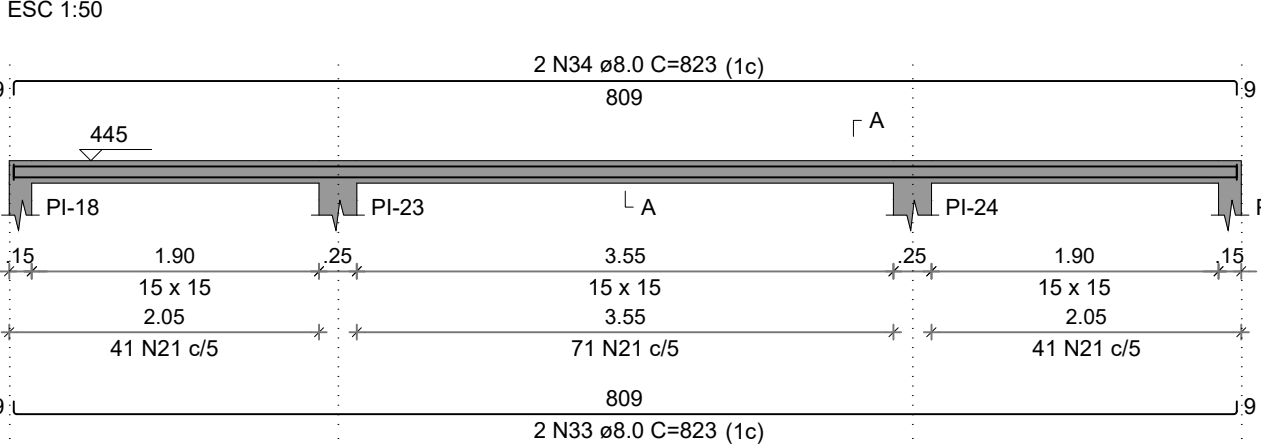


VPI-7

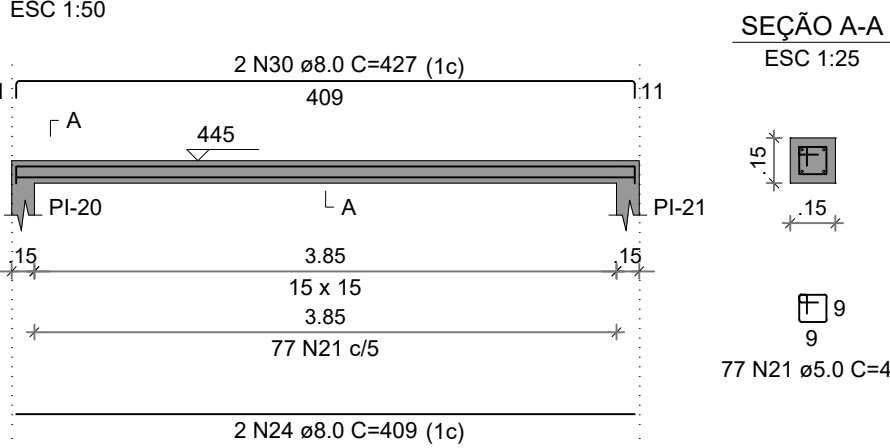


VPI-8

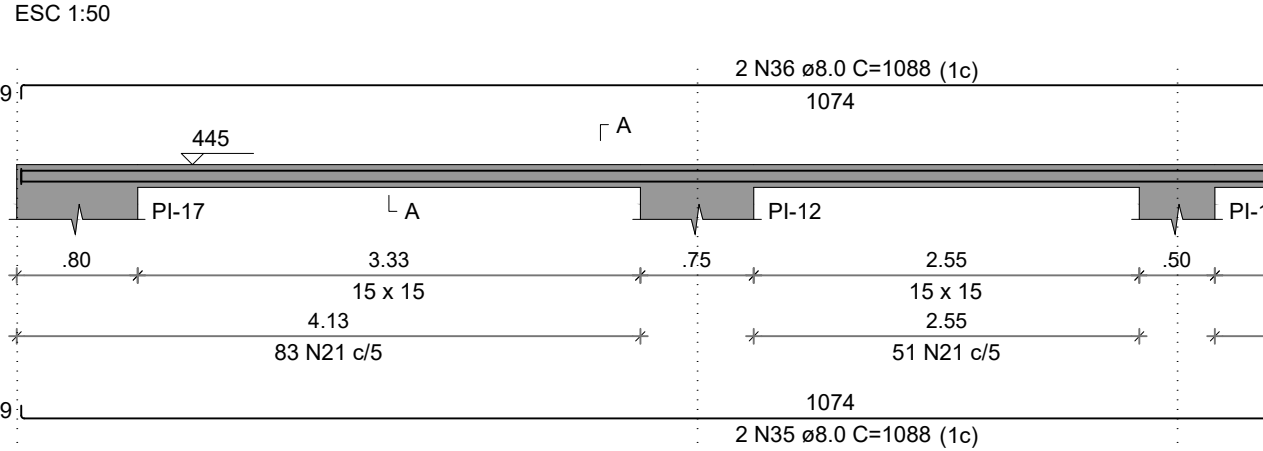


VPI-9

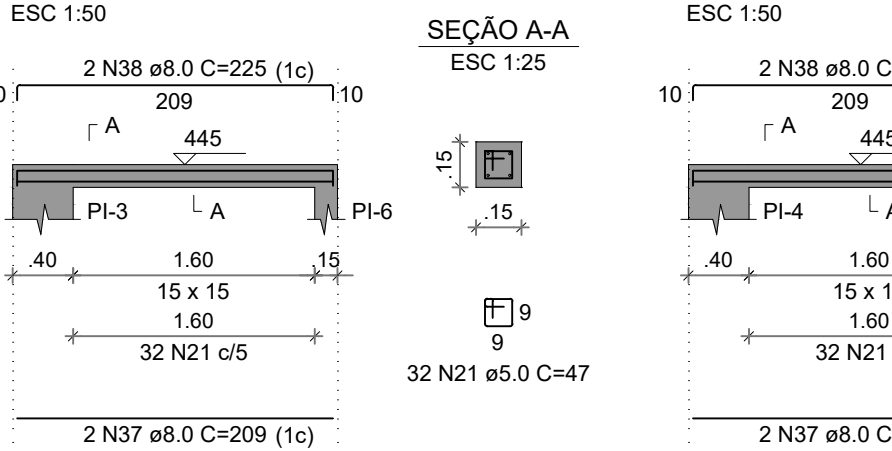

VPI-10

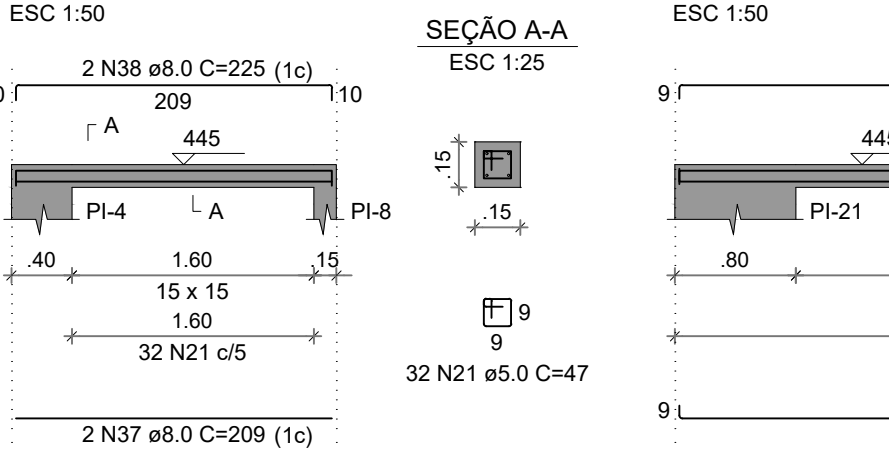

VPI-11

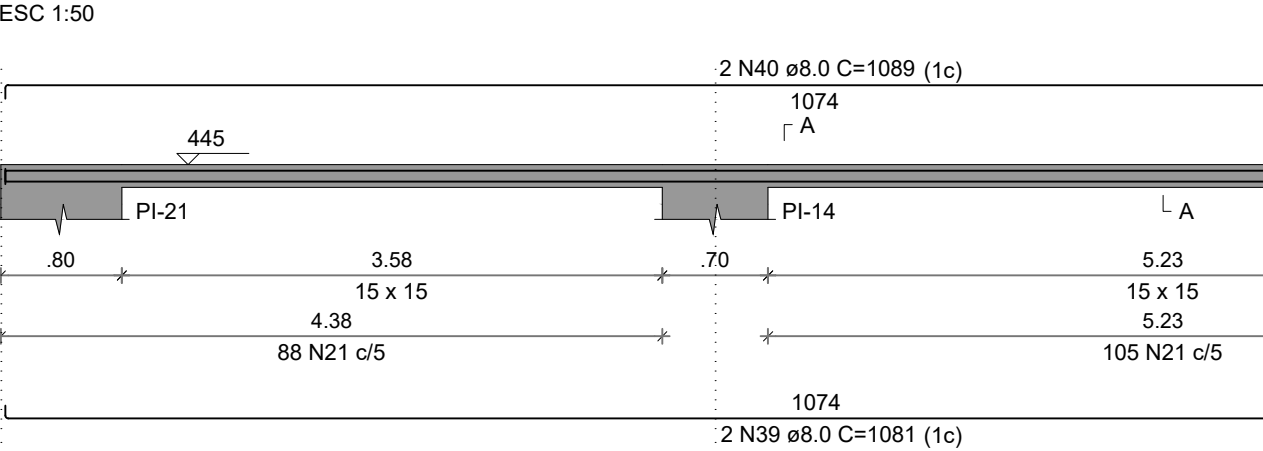

RELAÇÃO DO AÇO

AÇO	N	DIAM (mm)	QUANT	C.UNIT (cm)	C.TOTAL (cm)
CA60	1	5.0	80	29	2320
	2	5.0	24	127	3048
	3	5.0	12	84	1008
	4	5.0	160	24	3840
	5	5.0	48	97	4656
	6	5.0	24	64	1536
	7	5.0	8	147	1176
	8	5.0	4	94	376
	9	5.0	14	34	476
	10	5.0	6	187	1122
	11	5.0	2	119	238
	12	5.0	30	34	1020
	13	5.0	5	177	885
	14	5.0	2	114	228
	15	5.0	16	207	3312
	16	5.0	8	119	952
	17	5.0	8	77	616
	18	5.0	4	59	236
	19	5.0	16	67	1072
	20	5.0	8	49	392
CA50	21	5.0	1209	47	56823
	22	5.0	2	243	486
	23	5.0	2	313	626
	24	8.0	8	409	3272
	25	8.0	2	426	852
	26	8.0	2	809	1618
	27	8.0	2	148	296
	28	8.0	2	30	60
	29	8.0	2	133	266
	30	8.0	6	427	2562
	31	8.0	2	816	1632
	32	8.0	2	824	1648
	33	8.0	2	823	1646
	34	8.0	2	823	1646
	35	8.0	2	1088	2176
	36	8.0	2	1088	2176
	37	8.0	4	209	836
	38	8.0	4	225	900
	39	8.0	2	1081	2162
	40	8.0	2	1089	2178
	41	10.0	116	102	11832
	42	12.5	8	102	816
	43	16.0	14	102	1428


RESUMO DO AÇO

AÇO	DIAM (mm)	C.TOTAL (m)	PESO + 10% (kg)
CA50	8.0	259.3	112.5
	10.0	118.3	80.2
	12.5	8.2	8.6
	16.0	14.3	24.8
CA60	5.0	864.4	146.6

PESO TOTAL (kg)
CA50 226.2
CA60 146.6

Volume de concreto (C-30) = 3.14 m³

Área de forma = 54.49 m²


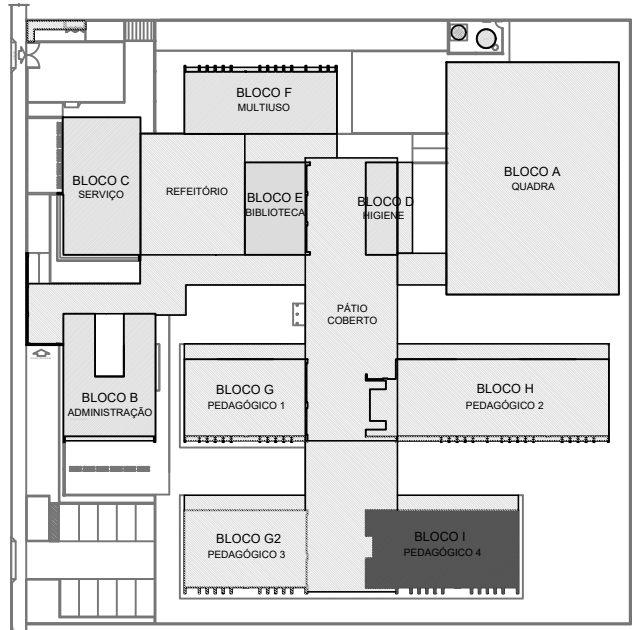


CROQUI DE REFERÊNCIA - IMPLANTAÇÃO

- NOTAS GERAIS:
- TODAS AS MEDIDAS DEVEM SER CONFERIDAS EM OBRA, "IN LOCO", ANTES DA REALIZAÇÃO DE QUAISQUER ATIVIDADES.
 - RECOMENDAMOS A REALIZAÇÃO DO ESTUDO DOS PROJETOS ANTES DA REALIZAÇÃO DAS ATIVIDADES, POIS A EXECUÇÃO É CORRESPONSÁVEL PELO PROCESSO DE ANÁLISE TÉCNICA.
 - ANTES DE INICIAR AS ATIVIDADES DE EXECUÇÃO É FUNDAMENTAL A ELABORAÇÃO DA ART DE EXECUÇÃO ORIENTAÇÕES DO CREA ESTADUAL.
 - SEMPRE OBSERVAR AS UNIDADES DE MEDIDAS INFORMADAS EM PLANTA, POIS PODEM SER ALTERADAS PARA MELHOR REPRESENTAÇÃO DAS INFORMAÇÕES E/OU DETALHES.
 - SEMPRE OBSERVAR AS COTAS INFORMADAS EM PLANTA, POIS PODEM SER MODIFICADAS PARA MELHOR REPRESENTAÇÃO DAS INFORMAÇÕES E/OU DETALHES.
 - ORIENTAMOS QUE DEVERÃO SER ANALISADOS OS ARQUIVOS IFC DISPONIBILIZADOS, ANTES DE UMA CONSULTA PRÉVIA À EQUIPE DE DESENVOLVIMENTOS DOS PROJETOS.
 - PARA TODAS E QUAISQUER DIVERGÊNCIAS, A EQUIPE DE DESENVOLVIMENTO DOS PROJETOS DEVERÁ SER ACIONADA.
 - QUAISQUER ALTERAÇÕES REALIZADAS NO PROJETO PELA EQUIPE DE EXECUÇÃO DEVEM SER DOCUMENTADAS NOS PROJETOS "AS BUILT".

- NOTAS ESPECÍFICAS ESTRUTURAIS:
- PROJETOS
- EM QUESTÕES ONDE AS DÚVIDAS E/OU DIVERGÊNCIAS NÃO AFETEM ESTRUTURALMENTE O PLANEJAMENTO ARQUITETÔNICO, OS PROJETOS DE ARQUITETURA SERÃO PRIORIDADE.
 - A ESTRUTURA FOI DIMENSIONADA PARA UTILIZAR CONCRETO 30MPA EM SUA TOTALIDADE.
 - O DETALHE DE FUNDAÇÃO "BLOCOS E ESTACAS" INSERIDO NO DESENHO É APENAS SUGESTIVO, ONDE NUNCA DEVEM SER EXECUTADOS SEM A REALIZAÇÃO DOS ESTUDOS DE SOLO CONFORME AS NORMATIVAS VIGENTES.
 - O DETALHE DE FUNDAÇÃO "ESTACAS ISOLADAS" INSERIDO NO DESENHO É APENAS SUGESTIVO, POIS NUNCA DEVEM SER EXECUTADOS SEM A REALIZAÇÃO DOS ESTUDOS DE SOLO CONFORME AS NORMATIVAS VIGENTES.
 - A ESTRUTURA FOI DIMENSIONADA PARA QUE O BALDRAME ESTEJA 5 CM "CINCO CENTÍMETROS" ABAIXO DO NÍVEL 0 "ZERO" DO PISO DA ARQUITETURA "ACABADO".
 - A ESTRUTURA FOI DIMENSIONADA PARA QUE AS VIGAS BALDRAMES SEJAM EXECUTADAS SOBRE OS BLOCOS PARA MINIMIZAR OS IMPACTOS DE FUROS ESTRUTURAIS CONFORME AS COMPATIBILIZAÇÕES REALIZADAS DURANTE O PROCESSO DE ELABORAÇÃO DOS PROJETOS.
 - TODOS OS FUROS NECESSÁRIOS A SEREM CONFECCIONADOS PARA AS INSTALAÇÕES, ESTÃO CONTEMPLADOS NO PROJETO COM TODAS AS INFORMAÇÕES TÉCNICAS PARA SUA PREVISÃO CONSTRUTIVA DURANTE A FASE DE MONTAGEM DE ARMADURA E FORMAS.
 - TODAS AS VIGAS ACIMA DO NÍVEL 0 "ZERO", DEVEM RECEBER UMA CONTRA FLEXA DE 1 CM "UM CENTÍMETRO".
 - TODAS AS VIGAS ACIMA DO NÍVEL 0 "ZERO", QUE NECESSITAREM DE UMA CONTRA FLEXA SUPERIOR A 1 CM "UM CENTÍMETRO", ESTÃO SINALIZADAS NA PLANTA DE FORMAS.
 - TODAS AS LAJES ACIMA DO NÍVEL 0 "ZERO", DEVEM RECEBER UMA CONTRA FLEXA DE 1 CM "UM CENTÍMETRO".
 - TODAS AS LAJES ACIMA DO NÍVEL 0 "ZERO", QUE NECESSITAREM DE UMA CONTRA FLEXA SUPERIOR A 1 CM "UM CENTÍMETRO", ESTÃO SINALIZADAS NA PLANTA DE FORMAS.
 - OS DETALHAMENTOS DAS ARMADURAS DOS ELEMENTOS ESTRUTURAIS ESTÃO SEPARADOS PELOS NÍVEIS DE EXECUÇÃO.
 - TODOS OS LOCAIS QUE CONTEMPLAREM A JUNÇÃO DE DOIS BLOCOS ESTRUTURAIS, DEVE SER CONSIDERADO A APLICAÇÃO DA JUNTA DE DILATAÇÃO NOS ELEMENTOS EM SUA TOTALIDADE.

- EXECUÇÃO
- RECOMENDAMOS QUE A LOCAÇÃO DA ESTRUTURA SEJA REALIZADA ATRAVÉS DE EQUIPAMENTOS HOMOLOGADOS E DEVIDAMENTE CALIBRADOS PELOS ÓRGÃOS DE AFERIÇÃO E QUALIDADE ISO 9001.
 - É FUNDAMENTAL A UTILIZAÇÃO DE ESPAÇADORES DE ARMADURA PARA MONTAGEM E CONSTRUÇÃO DE TODOS OS ELEMENTOS ESTRUTURAIS.
 - NO ATO DE EXECUÇÃO DAS VIGAS BALDRAMES E BLOCOS, DEVE SER LANÇADO UM TRAÇO DE BRITA 0 "ZERO" EM TODA SUA EXTENSÃO.
 - TODAS AS VIGAS BALDRAMES E BLOCOS DEVEM SER IMPERMEABILIZADOS UTILIZANDO A APLICAÇÃO DE MANTA LÍQUIDA.
 - APÓS A REALIZAÇÃO DA CONCRETAGEM DOS ELEMENTOS, TODA A ESTRUTURA DEVE PERMANECER COM ESCORAMENTO DE 100% "CEM PORCENTO" PELO PERÍODO DE 30 "TRINTA" DIAS.
 - APÓS A REALIZAÇÃO DA CONCRETAGEM DOS ELEMENTOS QUE POSSUÍREM CONTRA FLEXA IGUAL OU SUPERIOR A 3 CM "TRÊS CENTÍMETROS", DEVEM PERMANECER COM ESCORAMENTO DE 100 % "CEM PORCENTO" PELO PERÍODO DE 45 "QUARENTA E CINCO" DIAS.
 - TODAS AS LAJES DEVEM SER IMPERMEABILIZADAS UTILIZANDO MANTA ALUMINIZADA.
 - OS ELEMENTOS ESTRUTURAIS SOMENTE PODEM SER CONCRETADOS APÓS A PLENA VALIDAÇÃO DO ENGENHEIRO DE EXECUÇÃO RESPONSÁVEL PELO PROCESSO DE CONFERÊNCIA E MONTAGEM.

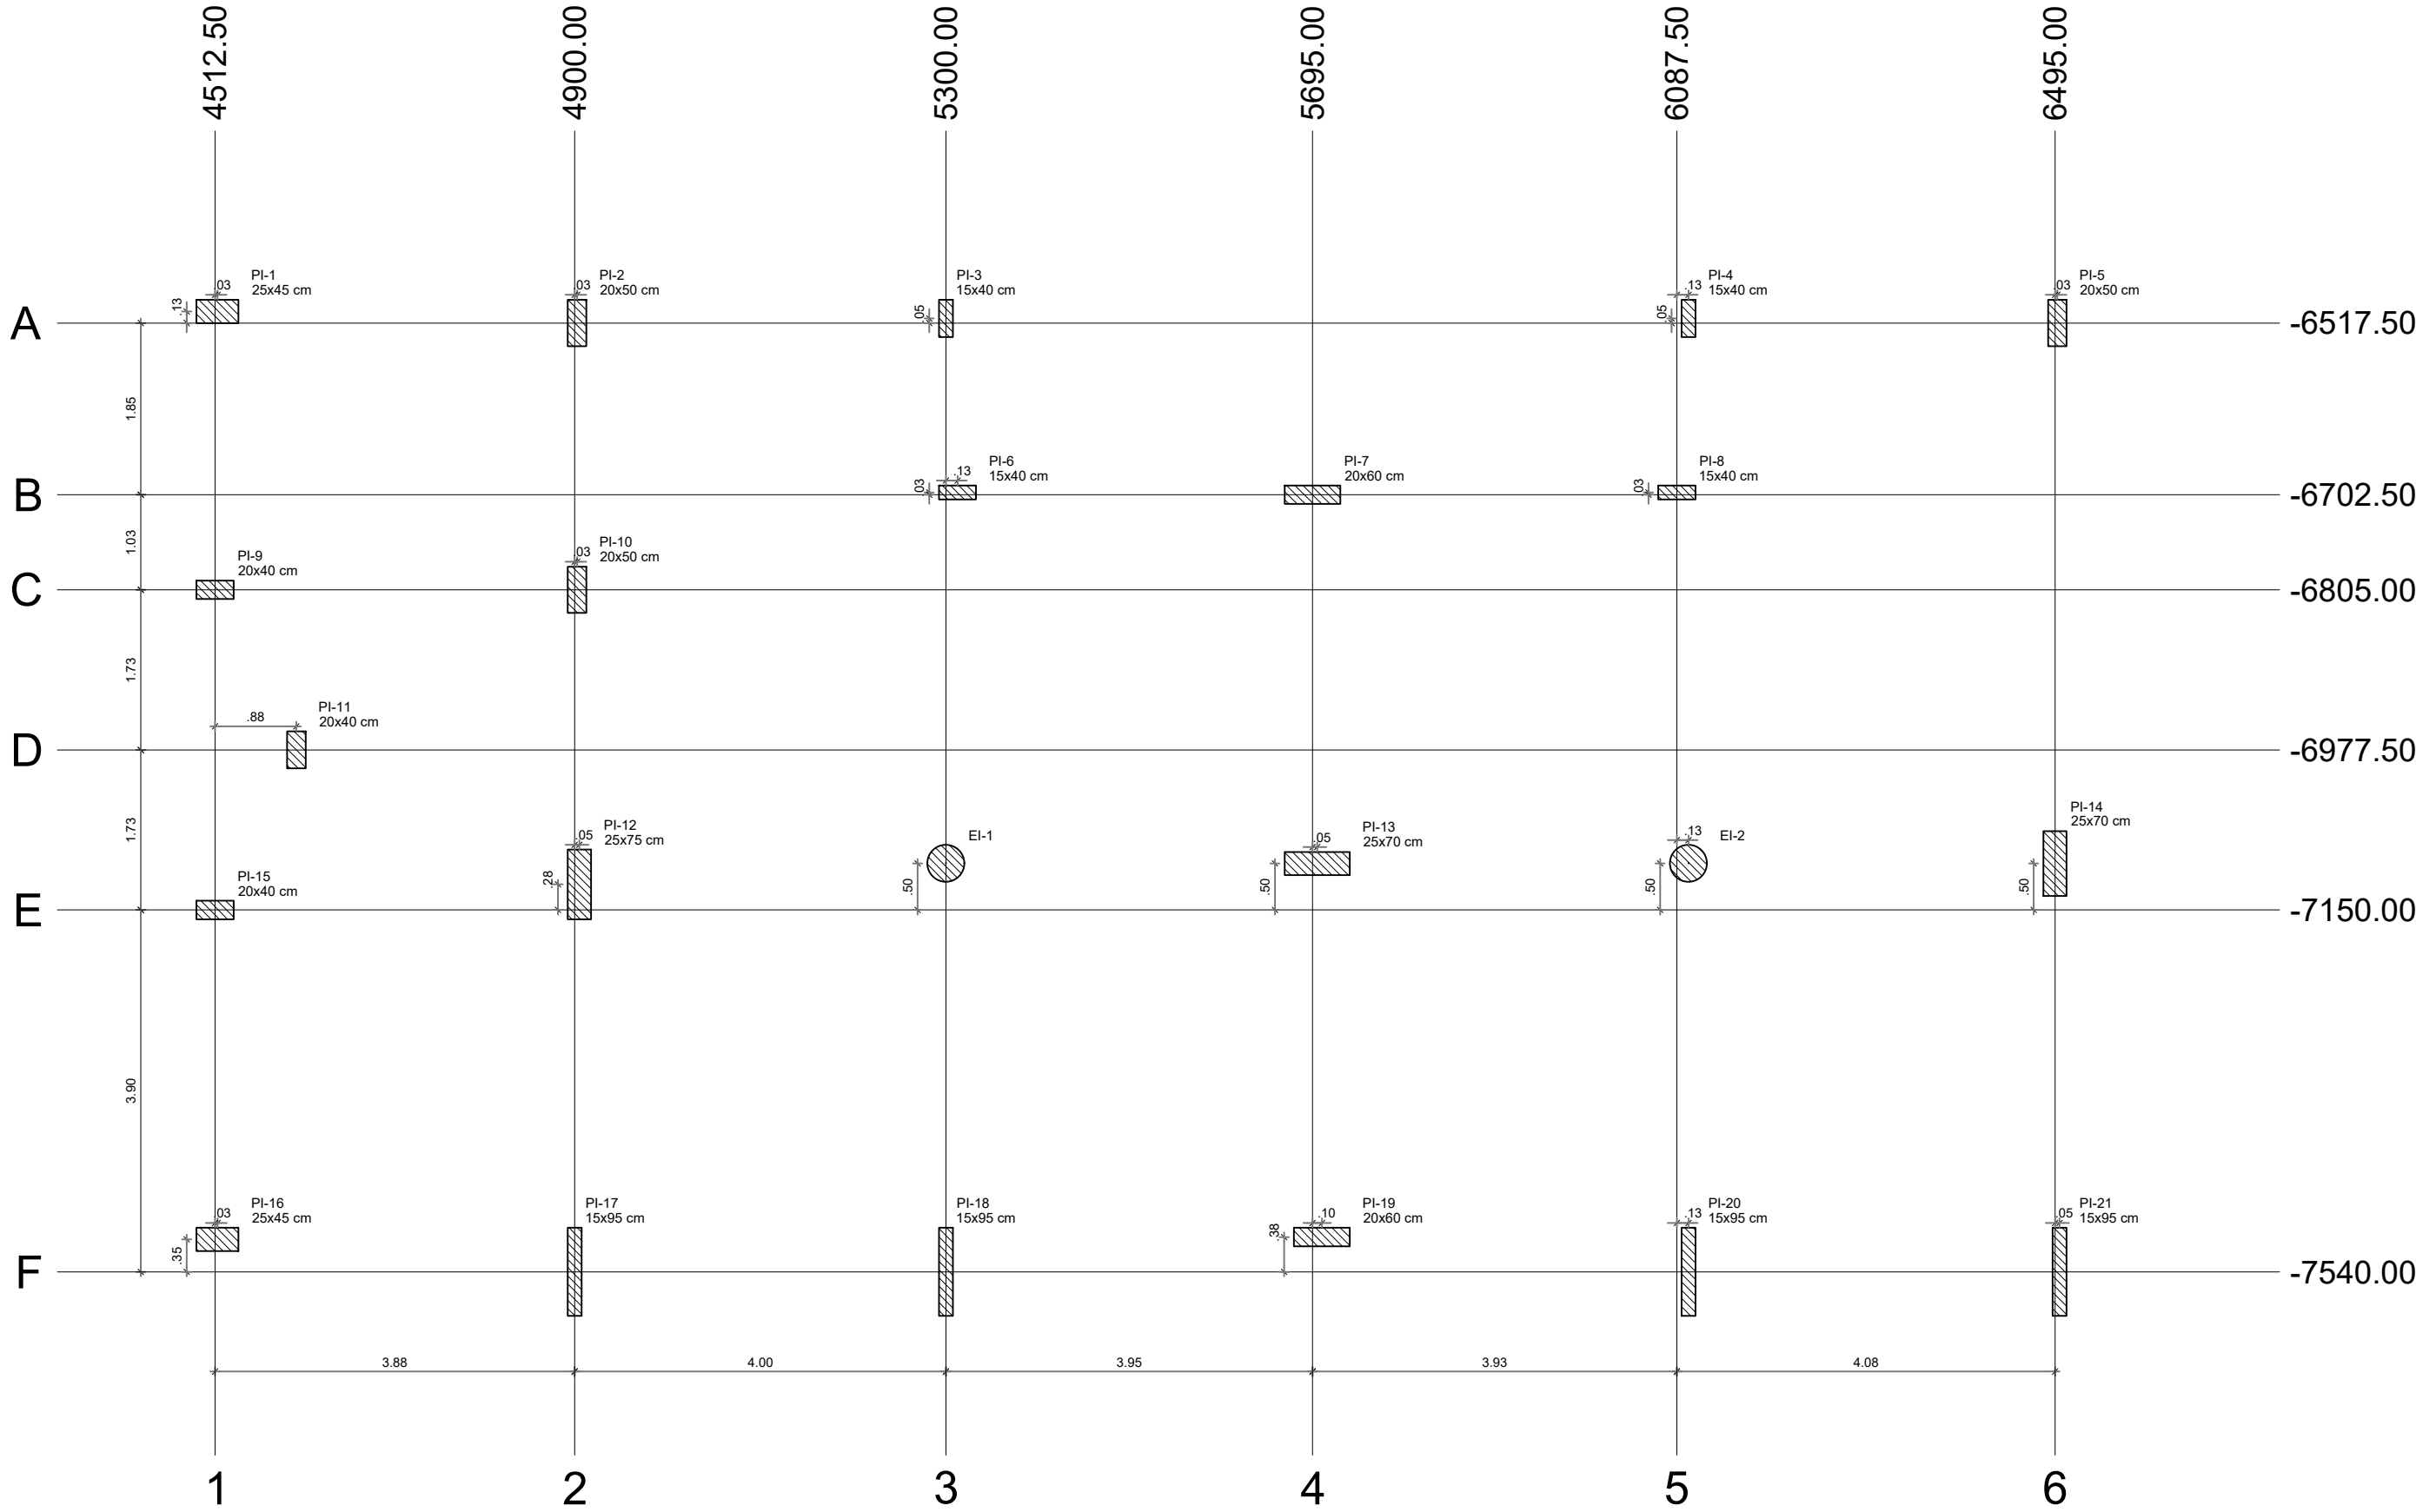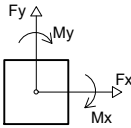


1 PLANTA DE CARGAS
ESCALA 1/50

Pilar													
Nome	Seção (cm)	X (cm)	Y (cm)	Carga Máx. (tf)	Carga Mín. (tf)	Mx Máximo (kgf.m)		My Máximo (kgf.m)		Fx Máximo (tf)		Fy Máximo (tf)	
						Positivo	Negativo	Positivo	Negativo	Positivo	Negativo	Positivo	Negativo
EI-1	-	5300.00	-7100.00	6.0	5.1	100	-200	0	-200	0.1	0.0	0.1	0.0
EI-2	-	6100.00	-7100.00	5.9	5.0	100	0	200	0	0.1	0.0	0.1	0.0
PI-1	25x45	4515.00	-6505.00	21.0	20.3	0	-1000	300	-1300	0.4	-0.2	1.0	0.0
PI-2	20x50	4902.50	-6517.50	29.1	28.5	0	-1900	300	0	0.2	-0.2	0.7	0.0
PI-3	15x40	5300.00	-6512.50	18.5	17.4	100	-700	0	-600	0.0	-3.6	0.0	-0.9
PI-4	15x40	6100.00	-6512.50	18.6	17.5	400	-300	500	0	3.3	0.0	0.0	-0.6
PI-5	20x50	6497.50	-6517.50	19.3	19.0	0	-1800	0	-300	0.0	-0.7	1.5	0.0
PI-6	15x40	5312.50	-6700.00	10.7	10.1	0	-200	400	-200	0.3	-0.1	1.0	0.0
PI-7	20x60	5695.00	-6702.50	29.4	28.0	300	-200	1500	-500	0.6	0.0	1.1	0.0
PI-8	15x40	6087.50	-6700.00	11.1	10.5	0	-300	600	0	0.6	0.0	0.9	0.0
PI-9	20x40	4512.50	-6805.00	33.1	32.6	100	-400	600	-300	0.8	0.0	0.2	-0.4
PI-10	20x50	4902.50	-6805.00	32.9	32.4	0	-1900	300	0	0.0	-0.8	1.0	0.0
PI-11	20x40	4600.00	-6977.50	24.8	24.6	600	-1000	0	-400	0.0	-0.6	0.5	-0.4
PI-12	25x75	4905.00	-7122.50	54.2	53.7	0	-5500	0	-800	1.1	0.0	1.7	0.0
PI-13	25x70	5700.00	-7100.00	46.2	45.9	100	-600	2000	-1100	2.5	0.0	0.1	-0.3
PI-14	25x70	6495.00	-7100.00	34.5	34.1	0	-3900	2100	0	0.0	-0.7	0.7	-0.7
PI-15	20x40	4512.50	-7150.00	34.2	33.9	400	-100	0	-1200	0.0	-1.9	0.9	0.0
PI-16	25x45	4515.00	-7505.00	23.7	23.1	1000	0	800	-600	0.6	-0.2	0.0	-1.5
PI-17	15x95	4900.00	-7540.00	34.7	34.0	500	-4400	0	-100	0.0	-0.9	0.0	-2.1
PI-18	15x95	5300.00	-7540.00	28.6	27.9	0	-4500	0	-400	0.0	-2.3	0.0	-1.3
PI-19	20x60	5705.00	-7502.50	31.6	30.9	0	-500	2200	0	0.2	-0.7	0.0	-0.5
PI-20	15x95	6100.00	-7540.00	28.8	28.0	800	-3700	600	0	2.3	0.0	0.0	-1.8
PI-21	15x95	6500.00	-7540.00	19.8	19.2	400	-4500	300	0	0.9	0.0	0.0	-1.2

Os esforços indicados nesta tabela são os valores máximos obtidos pela envoltória de todas as combinações definidas para as fundações. Para análises complementares, deve-se consultar o relatório de esforços na fundação, que apresenta os valores calculados para cada combinação.

Locação no eixo X	
Coordenadas (cm)	Nome
4512.50	PI-9, PI-15
4515.00	PI-1, PI-16
4600.00	PI-11
4900.00	PI-17
4902.50	PI-2, PI-10
4905.00	PI-12
5300.00	PI-3, EI-1, PI-18
5312.50	PI-6
5695.00	PI-7
5700.00	PI-13
5705.00	PI-19
6087.50	PI-8
6100.00	PI-4, EI-2, PI-20
6495.00	PI-14
6497.50	PI-5
6500.00	PI-21

Locação no eixo Y	
Coordenadas (cm)	Nome
-6505.00	PI-1
-6512.50	PI-3, PI-4
-6517.50	PI-2, PI-5
-6700.00	PI-6, PI-8
-6702.50	PI-7
-6805.00	PI-9, PI-10
-6977.50	PI-11
-7100.00	EI-1, PI-13, EI-2, PI-14
-7122.50	PI-12
-7150.00	PI-15
-7502.50	PI-19
-7505.00	PI-16
-7540.00	PI-17, PI-18, PI-20, PI-21

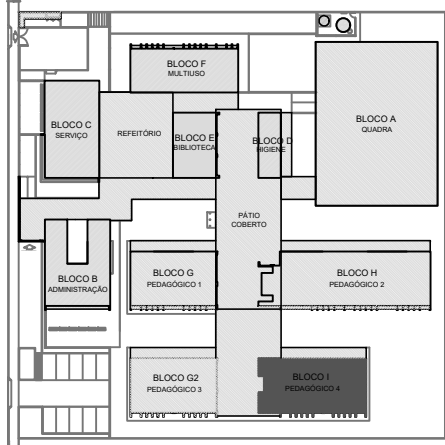

CROQUI DE REFERÊNCIA - IMPLANTAÇÃO

CONTROLE DE REVISÕES

Nº	DATA	DESCRIÇÃO
----	------	-----------

MINISTÉRIO DA
EDUCAÇÃO

PROJETO PADRÃO - FNE

PROPRIETÁRIO :
ENDEREÇO:
MUNICÍPIO - UF:


PROPRIETÁRIO **PATRICK MELO**
CAVALCANTE:00998908363

Assinado digitalmente por PATRICK MELO CAVALCANTE:00998908363
NO: C=BR, O=CP-Brasil, OU=Certificado Digital IFC AL, CN=00998908363, C=BR, S=Paraná, CN=Patrick Melo Cavalcante:00998908363
Localização:
Formato PDF Reader Versão: 2024.4.0


RESP. TÉCNICO	CREA
AUTOR DO PROJETO	CAU

DLFO	CREA
	RA

ESCOLA 9 SALAS DE AULA - MODELO TÉRREO			
PROJETO DE ESTRUTURA			
COORDENAÇÃO CGEST - Coordenação Geral de Infraestrutura Educativa	PLANTA DE CARGAS BLOCO I - PEDAGÓGICO 4		SCC
	REVISÃO R.00	ESCALA 1:50 DATA EMISSÃO JAN/2021	PRANCHAS 94/126
FORMATO	A1		

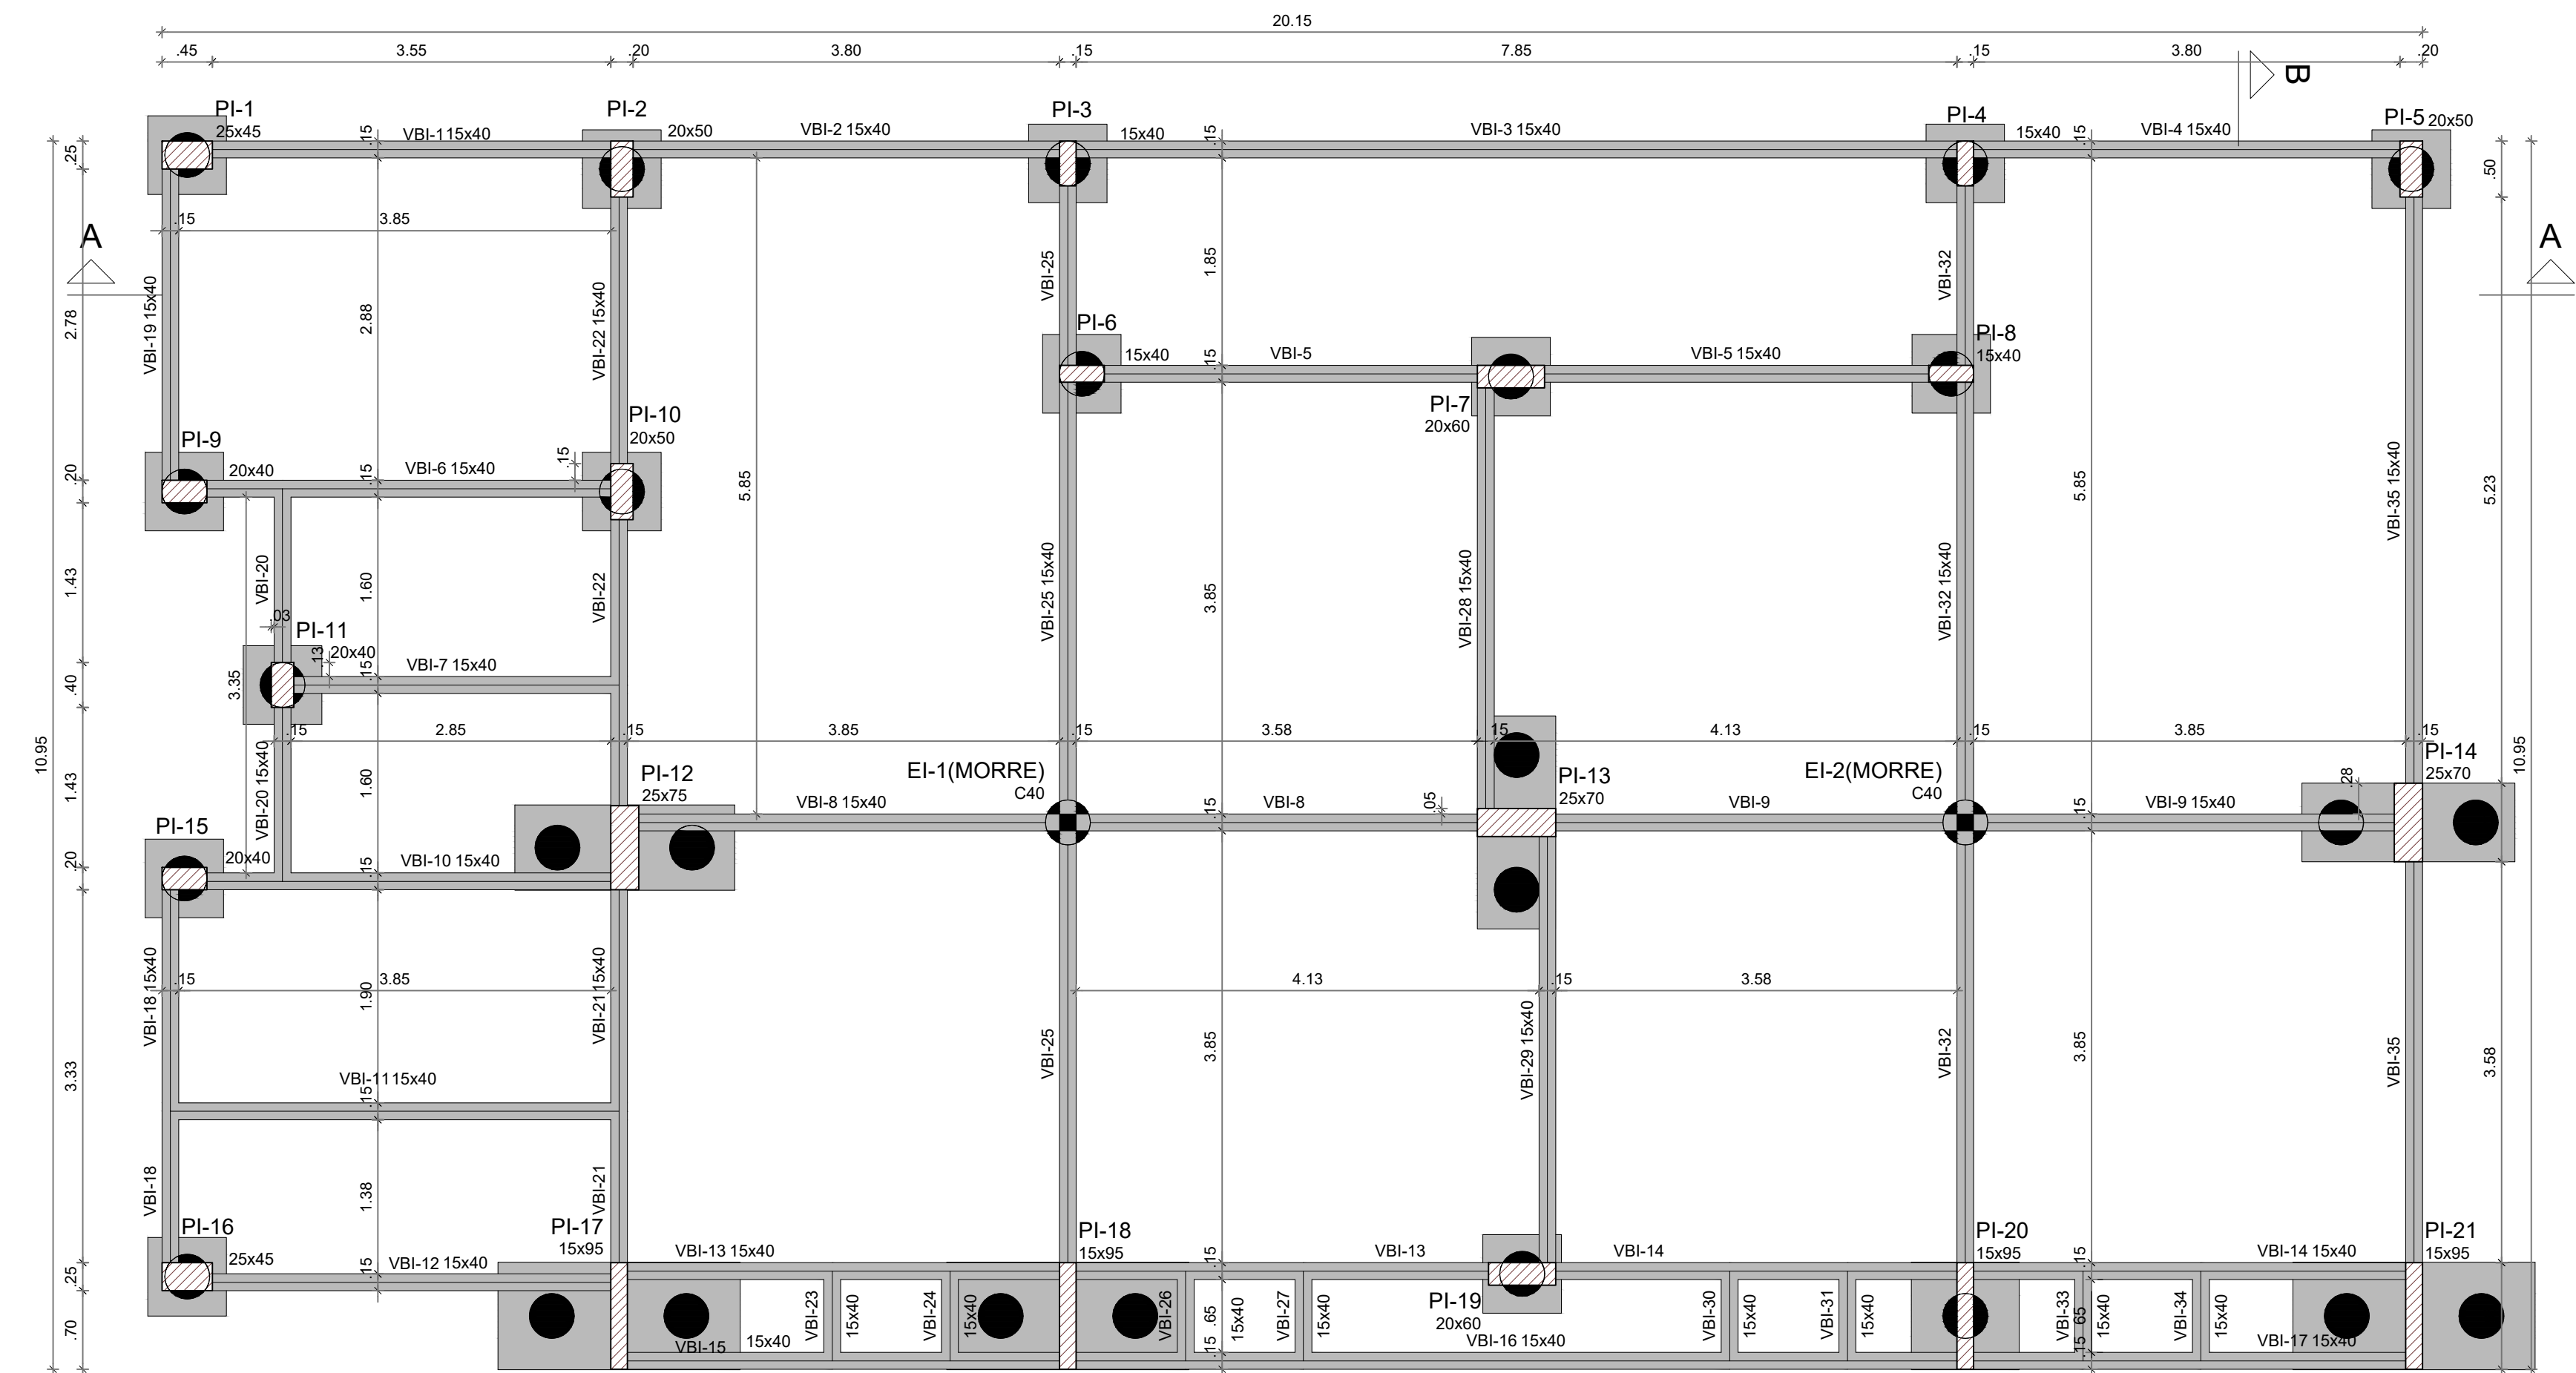

1 FORMA FUNDAÇÃO
ESCALA 1/50

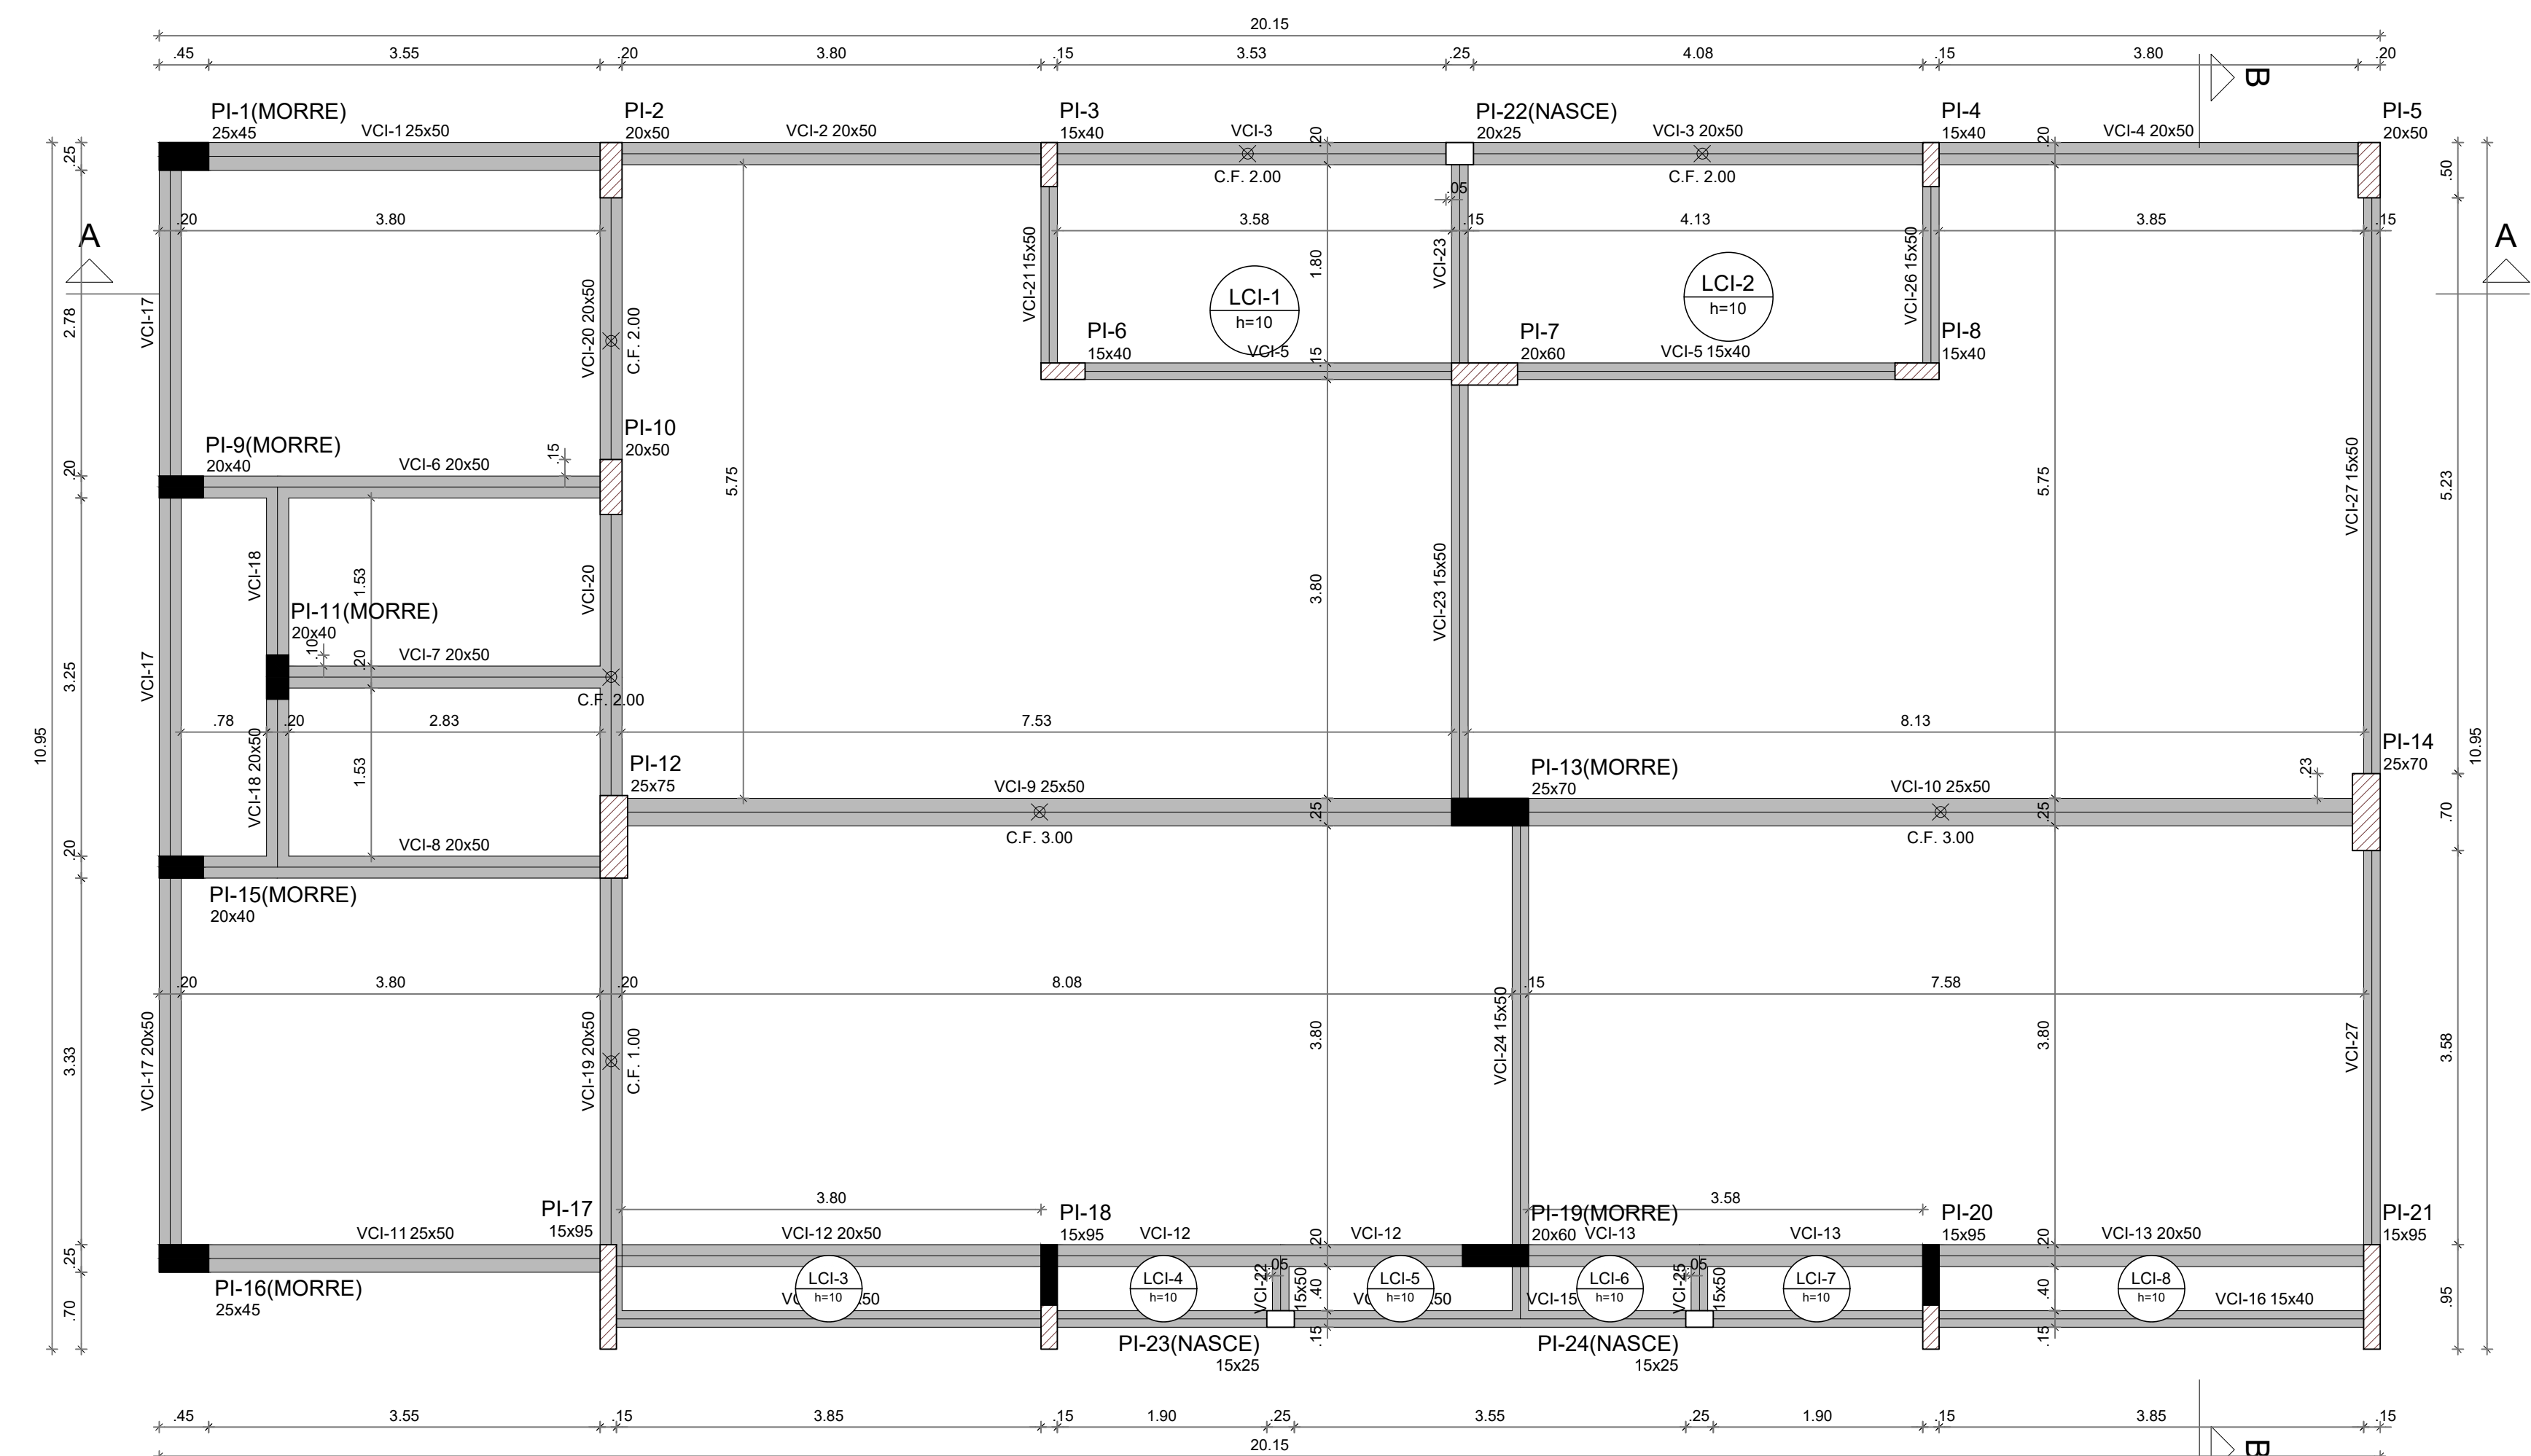

2 PLANTA DE FORMA TÉRREO
ESCALA 1/50

Vigas			
Nome	Seção (cm)	Elevação (cm)	Nível (cm)
VBI-1	15x40	0	-5
VBI-2	15x40	0	-5
VBI-3	15x40	0	-5
VBI-4	15x40	0	-5
VBI-5	15x40	0	-5
VBI-6	15x40	0	-5
VBI-7	15x40	0	-5
VBI-8	15x40	0	-5
VBI-9	15x40	0	-5
VBI-10	15x40	0	-5
VBI-11	15x40	0	-5
VBI-12	15x40	0	-5
VBI-13	15x40	0	-5
VBI-14	15x40	0	-5
VBI-15	15x40	0	-5
VBI-16	15x40	0	-5
VBI-17	15x40	0	-5
VBI-18	15x40	0	-5
VBI-19	15x40	0	-5
VBI-20	15x40	0	-5
VBI-21	15x40	0	-5
VBI-22	15x40	0	-5
VBI-23	15x40	0	-5
VBI-24	15x40	0	-5
VBI-25	15x40	0	-5
VBI-26	15x40	0	-5
VBI-27	15x40	0	-5
VBI-28	15x40	0	-5
VBI-29	15x40	0	-5
VBI-30	15x40	0	-5
VBI-31	15x40	0	-5
VBI-32	15x40	0	-5
VBI-33	15x40	0	-5
VBI-34	15x40	0	-5
VBI-35	15x40	0	-5

Pilares			
Nome	Seção (cm)	Elevação (cm)	Nível (cm)
PI-1	25x45	0	-5
PI-2	20x50	0	-5
PI-3	15x40	0	-5
PI-4	15x40	0	-5
PI-5	20x50	0	-5
PI-6	15x40	0	-5
PI-7	20x60	0	-5
PI-8	15x40	0	-5
PI-9	20x40	0	-5
PI-10	20x50	0	-5
PI-11	20x40	0	-5
PI-12	25x75	0	-5
PI-13	25x70	0	-5
PI-14	25x70	0	-5
PI-15	20x40	0	-5
PI-16	25x45	0	-5
PI-17	15x95	0	-5
PI-18	15x95	0	-5
PI-19	20x60	0	-5
PI-20	15x95	0	-5
PI-21	15x95	0	-5

Legenda das vigas e paredes	
	Viga

Legenda dos pilares	
	Pilar que passa

Características dos materiais	
fck	Ecs
(kgf/cm²)	(kgf/cm²)
300	268384

Dimensão máxima do agregado = 19 mm

Vigas			
Nome	Seção (cm)	Elevação (cm)	Nível (cm)
VCI-1	25x50	0	340
VCI-2	20x50	0	340
VCI-3	20x50	0	340
VCI-4	20x50	0	340
VCI-5	15x40	0	340
VCI-6	20x50	0	340
VCI-7	20x50	0	340
VCI-8	20x50	0	340
VCI-9	25x50	0	340
VCI-10	25x50	0	340
VCI-11	25x50	0	340
VCI-12	20x50	0	340
VCI-13	20x50	0	340
VCI-14	15x50	0	340
VCI-15	15x50	0	340
VCI-16	15x40	0	340
VCI-17	20x50	0	340
VCI-18	20x50	0	340
VCI-19	20x50	0	340
VCI-20	20x50	0	340
VCI-21	15x50	0	340
VCI-22	15x50	0	340
VCI-23	15x50	0	340
VCI-24	15x50	0	340
VCI-25	15x50	0	340
VCI-26	15x50	0	340
VCI-27	15x50	0	340

Pilares			
Nome	Seção (cm)	Elevação (cm)	Nível (cm)
PI-1	25x45	0	340
PI-2	20x50	0	340
PI-3	15x40	0	340
PI-4	15x40	0	340
PI-5	20x50	0	340
PI-6	15x40	0	340
PI-7	20x60	0	340
PI-8	15x40	0	340
PI-9	20x40	0	340
PI-10	20x50	0	340
PI-11	20x40	0	340
PI-12	25x75	0	340
PI-13	25x70	0	340
PI-14	25x70	0	340
PI-15	20x40	0	340
PI-16	25x45	0	340
PI-17	15x95	0	340
PI-18	15x95	0	340
PI-19	20x60	0	340
PI-20	15x95	0	340
PI-21	15x95	0	340
PI-22	20x25	0	340
PI-23	15x25	0	340
PI-24	15x25	0	340


Lajes						
Dados				Sobrecarga (kgf/m²)		
Nome	Tipo	Altura (cm)	Elevação (cm)	Nível (cm)	Peso próprio (kgf/m²)	Adicional
LCI-1	Maciça	10	0	340	250	154
LCI-2	Maciça	10	0	340	250	154
LCI-3	Maciça	10	0	340	250	154
LCI-4	Maciça	10	0	340	250	154
LCI-5	Maciça	10	0	340	250	154
LCI-6	Maciça	10	0	340	250	154
LCI-7	Maciça	10	0	340	250	154
LCI-8	Maciça	10	0	340	250	154

Legenda dos pilares	
	Pilar que morre
	Pilar que passa
	Pilar que nasce
	Pilar com mudança de seção

Legenda das vigas e paredes	
	Viga

Características dos materiais	
fck	Ecs
(kgf/cm²)	(kgf/cm²)
300	268384

Dimensão máxima do agregado = 19 mm

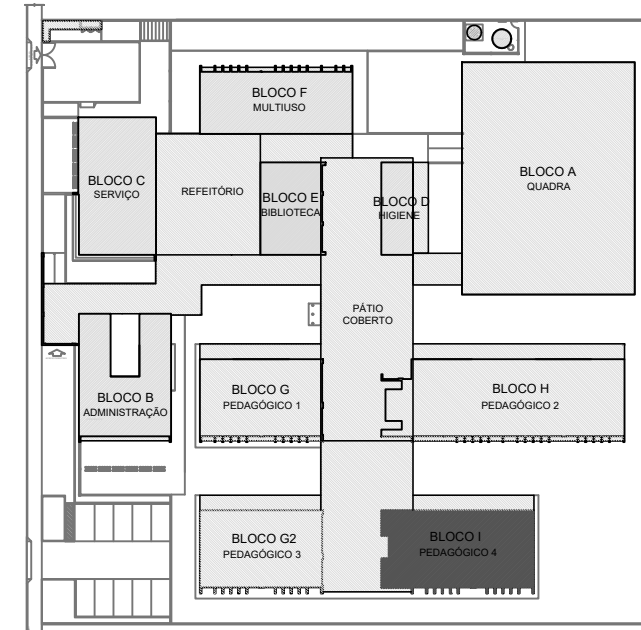

CROQUI DE REFERÊNCIA - IMPLANTAÇÃO

NOTAS GERAIS:

- TODAS AS MEDIDAS DEVEM SER CONFERIDAS EM OBRA, "IN LOCO", ANTES DA REALIZAÇÃO DE QUALQUER ATIVIDADE.
- RECOMENDAMOS A REALIZAÇÃO DO ESTUDO DOS PROJETOS ANTES DA REALIZAÇÃO DAS ATIVIDADES. POIS O PROFISSIONAL DE EXECUÇÃO É CORRESPONSÁVEL PELO PROCESSO DE ANÁLISE TÉCNICA.
- ANTES DE INICIAR AS ATIVIDADES DE EXECUÇÃO É FUNDAMENTAL A ELABORAÇÃO DA ART DE EXECUÇÃO CONFORME AS ORIENTAÇÕES DO CREA ESTADUAL.
- SEMPRE OBSERVAR AS UNIDADES DE MEDIDAS INFORMADAS EM PLANTA. POIS PODEM SER ALTERADAS PARA MELHOR REPRESENTAÇÃO DAS INFORMAÇÕES E/OU DETALHES.
- SEMPRE OBSERVAR AS COTAS INFORMADAS EM PLANTA. POIS PODEM SER MODIFICADAS PARA MELHOR REPRESENTAÇÃO DAS INFORMAÇÕES E/OU DETALHES.
- ORIENTAMOS QUE DEVERÃO SER ANALISADOS OS ARQUIVOS IFC DISPONIBILIZADOS, ANTES DE UMA CONSULTA PRÉVIA A EQUIPE DE DESENVOLVIMENTOS DOS PROJETOS.
- PARA TODAS E QUALQUER DIVERGÊNCIAS, A EQUIPE DE DESENVOLVIMENTO DOS PROJETOS DEVERÁ SER ACIONADA.
- QUALQUER ALTERAÇÃO REALIZADA NO PROJETO PELA EQUIPE DE EXECUÇÃO DEVERÁ SER DOCUMENTADA NOS PROJETOS "AS BUILT".

NOTAS ESPECÍFICAS ESTRUTURAIS:

- PROJETOS
- EM QUESTÕES ONDE AS DÚVIDAS E/OU DIVERGÊNCIAS NÃO AFETEM ESTRUTURALMENTE O PLANEJAMENTO ARQUITETÔNICO, OS PROJETOS DE ARQUITETURA SERÃO PRIORIDADE.
 - A ESTRUTURA FOI DIMENSIONADA PARA UTILIZAR CONCRETO 30MPA EM SUA TOTALIDADE.
 - O DETALHE DE FUNDAÇÃO "BLOCOS E ESTACAS" INSERIDO NO DESENHO É APENAS SUGESTIVO, ONDE NUNCA DEVEM SER EXECUTADOS SEM A REALIZAÇÃO DOS ESTUDOS DE SOLO CONFORME AS NORMATIVAS VIGENTES.
 - O DETALHE DE FUNDAÇÃO "ESTACAS ISOLADAS" INSERIDO NO DESENHO É APENAS SUGESTIVO. POIS NUNCA DEVEM SER EXECUTADOS SEM A REALIZAÇÃO DOS ESTUDOS DE SOLO CONFORME AS NORMATIVAS VIGENTES.
 - A ESTRUTURA FOI DIMENSIONADA PARA QUE O BALDRAME ESTEJA 5 CM "CINCO CENTÍMETROS" ABAIXO DO NÍVEL 0 "ZERO" DO PISO DA ARQUITETURA "ACABADO".
 - A ESTRUTURA FOI DIMENSIONADA PARA QUE AS VIGAS BALDRAMES SEJAM EXECUTADAS SOBRE OS BLOCOS PARA MINIMIZAR OS IMPACTOS DE FURTO ESTRUTURAIS CONFORME AS COMPATIBILIZAÇÕES REALIZADAS DURANTE O PROCESSO DE ELABORAÇÃO DOS PROJETOS.
 - TODOS OS FUNDOS NECESSÁRIOS A SEREM CONFECCIONADOS PARA AS INSTALAÇÕES, ESTÃO CONTEMPLADOS NO PROJETO COM TODAS AS INFORMAÇÕES TÉCNICAS PARA SUA PREVISÃO CONSTRUTIVA DURANTE A FASE DE MONTAGEM DE ARMADURA E FORMAS.
 - TODAS AS VIGAS ACIMA DO NÍVEL 0 "ZERO", DEVEM RECEBER UMA CONTRA FLEXA DE 1 CM "UM CENTÍMETRO".
 - TODAS AS VIGAS ACIMA DO NÍVEL 0 "ZERO", QUE NECESSITAREM DE UMA CONTRA FLEXA SUPERIOR A 1 CM "UM CENTÍMETRO", ESTÃO SINALLIZADAS NA PLANTA DE FORMAS.
 - TODAS AS LAJES ACIMA DO NÍVEL 0 "ZERO", DEVEM RECEBER UMA CONTRA FLEXA DE 1 CM "UM CENTÍMETRO".
 - TODAS AS LAJES ACIMA DO NÍVEL 0 "ZERO", QUE NECESSITAREM DE UMA CONTRA FLEXA SUPERIOR A 1 CM "UM CENTÍMETRO", ESTÃO SINALLIZADAS NA PLANTA DE FORMAS.
 - OS DETALHAMENTOS DAS ARMAGENS DOS ELEMENTOS ESTRUTURAIS ESTÃO SEPARADOS PELOS NÍVEIS DE EXECUÇÃO.
 - TODOS OS LOCOS QUE CONTEMPLAREM A JUNÇÃO DE DOIS BLOCOS ESTRUTURAIS, DEVE SER CONSIDERADO A APLICAÇÃO DA JUNTA DE DILATAÇÃO NOS ELEMENTOS EM SUA TOTALIDADE.


EXECUÇÃO

- RECOMENDAMOS QUE A LOCAÇÃO DA ESTRUTURA SEJA REALIZADA ATRAVÉS DE EQUIPAMENTOS HOMOLOGADOS E DEVIDAMENTE CALIBRADOS PELOS ORÇADOS DE AFERIÇÃO E QUALIDADE ISO 9001.
- É FUNDAMENTAL A UTILIZAÇÃO DE ESPALHADORES DE ARMADURA PARA MONTAGEM E CONSTRUÇÃO DE TODOS OS ELEMENTOS ESTRUTURAIS.
- NO ATO DE EXECUÇÃO DAS VIGAS BALDRAMES E BLOCOS, DEVE SER LANÇADO UM TRAÇO DE BRITA 0 "ZERO" EM TODA SUA EXTENSÃO.
- TODAS AS VIGAS BALDRAMES E BLOCOS DEVEM SER IMPERMEABILIZADOS UTILIZANDO A APLICAÇÃO DE MANTA LÍQUIDA.
- APÓS A REALIZAÇÃO DA CONCRETAGEM DOS ELEMENTOS, TODA A ESTRUTURA DEVE PERMANECER COM ESCORAMENTO DE 100% "CEM PORCENTO" PELO PERÍODO DE 30 "TRINTA" DIAS.
- APÓS A REALIZAÇÃO DA CONCRETAGEM DOS ELEMENTOS QUE POSSUÍM CONTRA FLEXA IGUAL OU SUPERIOR A 3 CM "TRÊS CENTÍMETROS", DEVEM PERMANECER COM ESCORAMENTO DE 100% "CEM PORCENTO" PELO PERÍODO DE 45 "QUARENTA E CINCO" DIAS.
- TODAS AS LAJES DEVEM SER IMPERMEABILIZADAS UTILIZANDO MANTA ALUMINIZADA.
- OS ELEMENTOS ESTRUTURAIS SOMENTE PODEM SER CONCRETADOS APÓS A PLENA VALIDAÇÃO DO ENGENHEIRO DE EXECUÇÃO RESPONSÁVEL PELO PROCESSO DE CONFIRMAÇÃO E MONTAGEM.

CONTROLE DE REVISÕES

Nº	DATA	DESCRIÇÃO
 FNDE Fundo Nacional de Desenvolvimento da Educação MINISTÉRIO DA EDUCAÇÃO		
PROJETO PADRÃO - FNDE		
PROPRIETÁRIO: :		
ENDEREÇO:		
MUNICÍPIO - UF:		
PROPRIETÁRIO PATRICK MELO CAVALCANTE:00998908363 RESP. TÉCNICO CREA		
AUTOR DO PROJETO CAU		
DLFO	CREA RA	


ESCOLA 9 SALAS DE AULA - MODELO TÉRREO		
PROJETO DE ESTRUTURA		
COORDENAÇÃO	PLANTA DE FORMA FUNDAÇÃO E TÉRREO	SCF
CGEST - Coordenação Geral de Infraestrutura Educacional	BLOCO I - PEDAGÓGICO 4	
FORMATO	REVISÃO	ESCALA
1050X94	R 00	1:50
	DATA EMISSÃO	FRANCHA
	JAN/2021	95/126

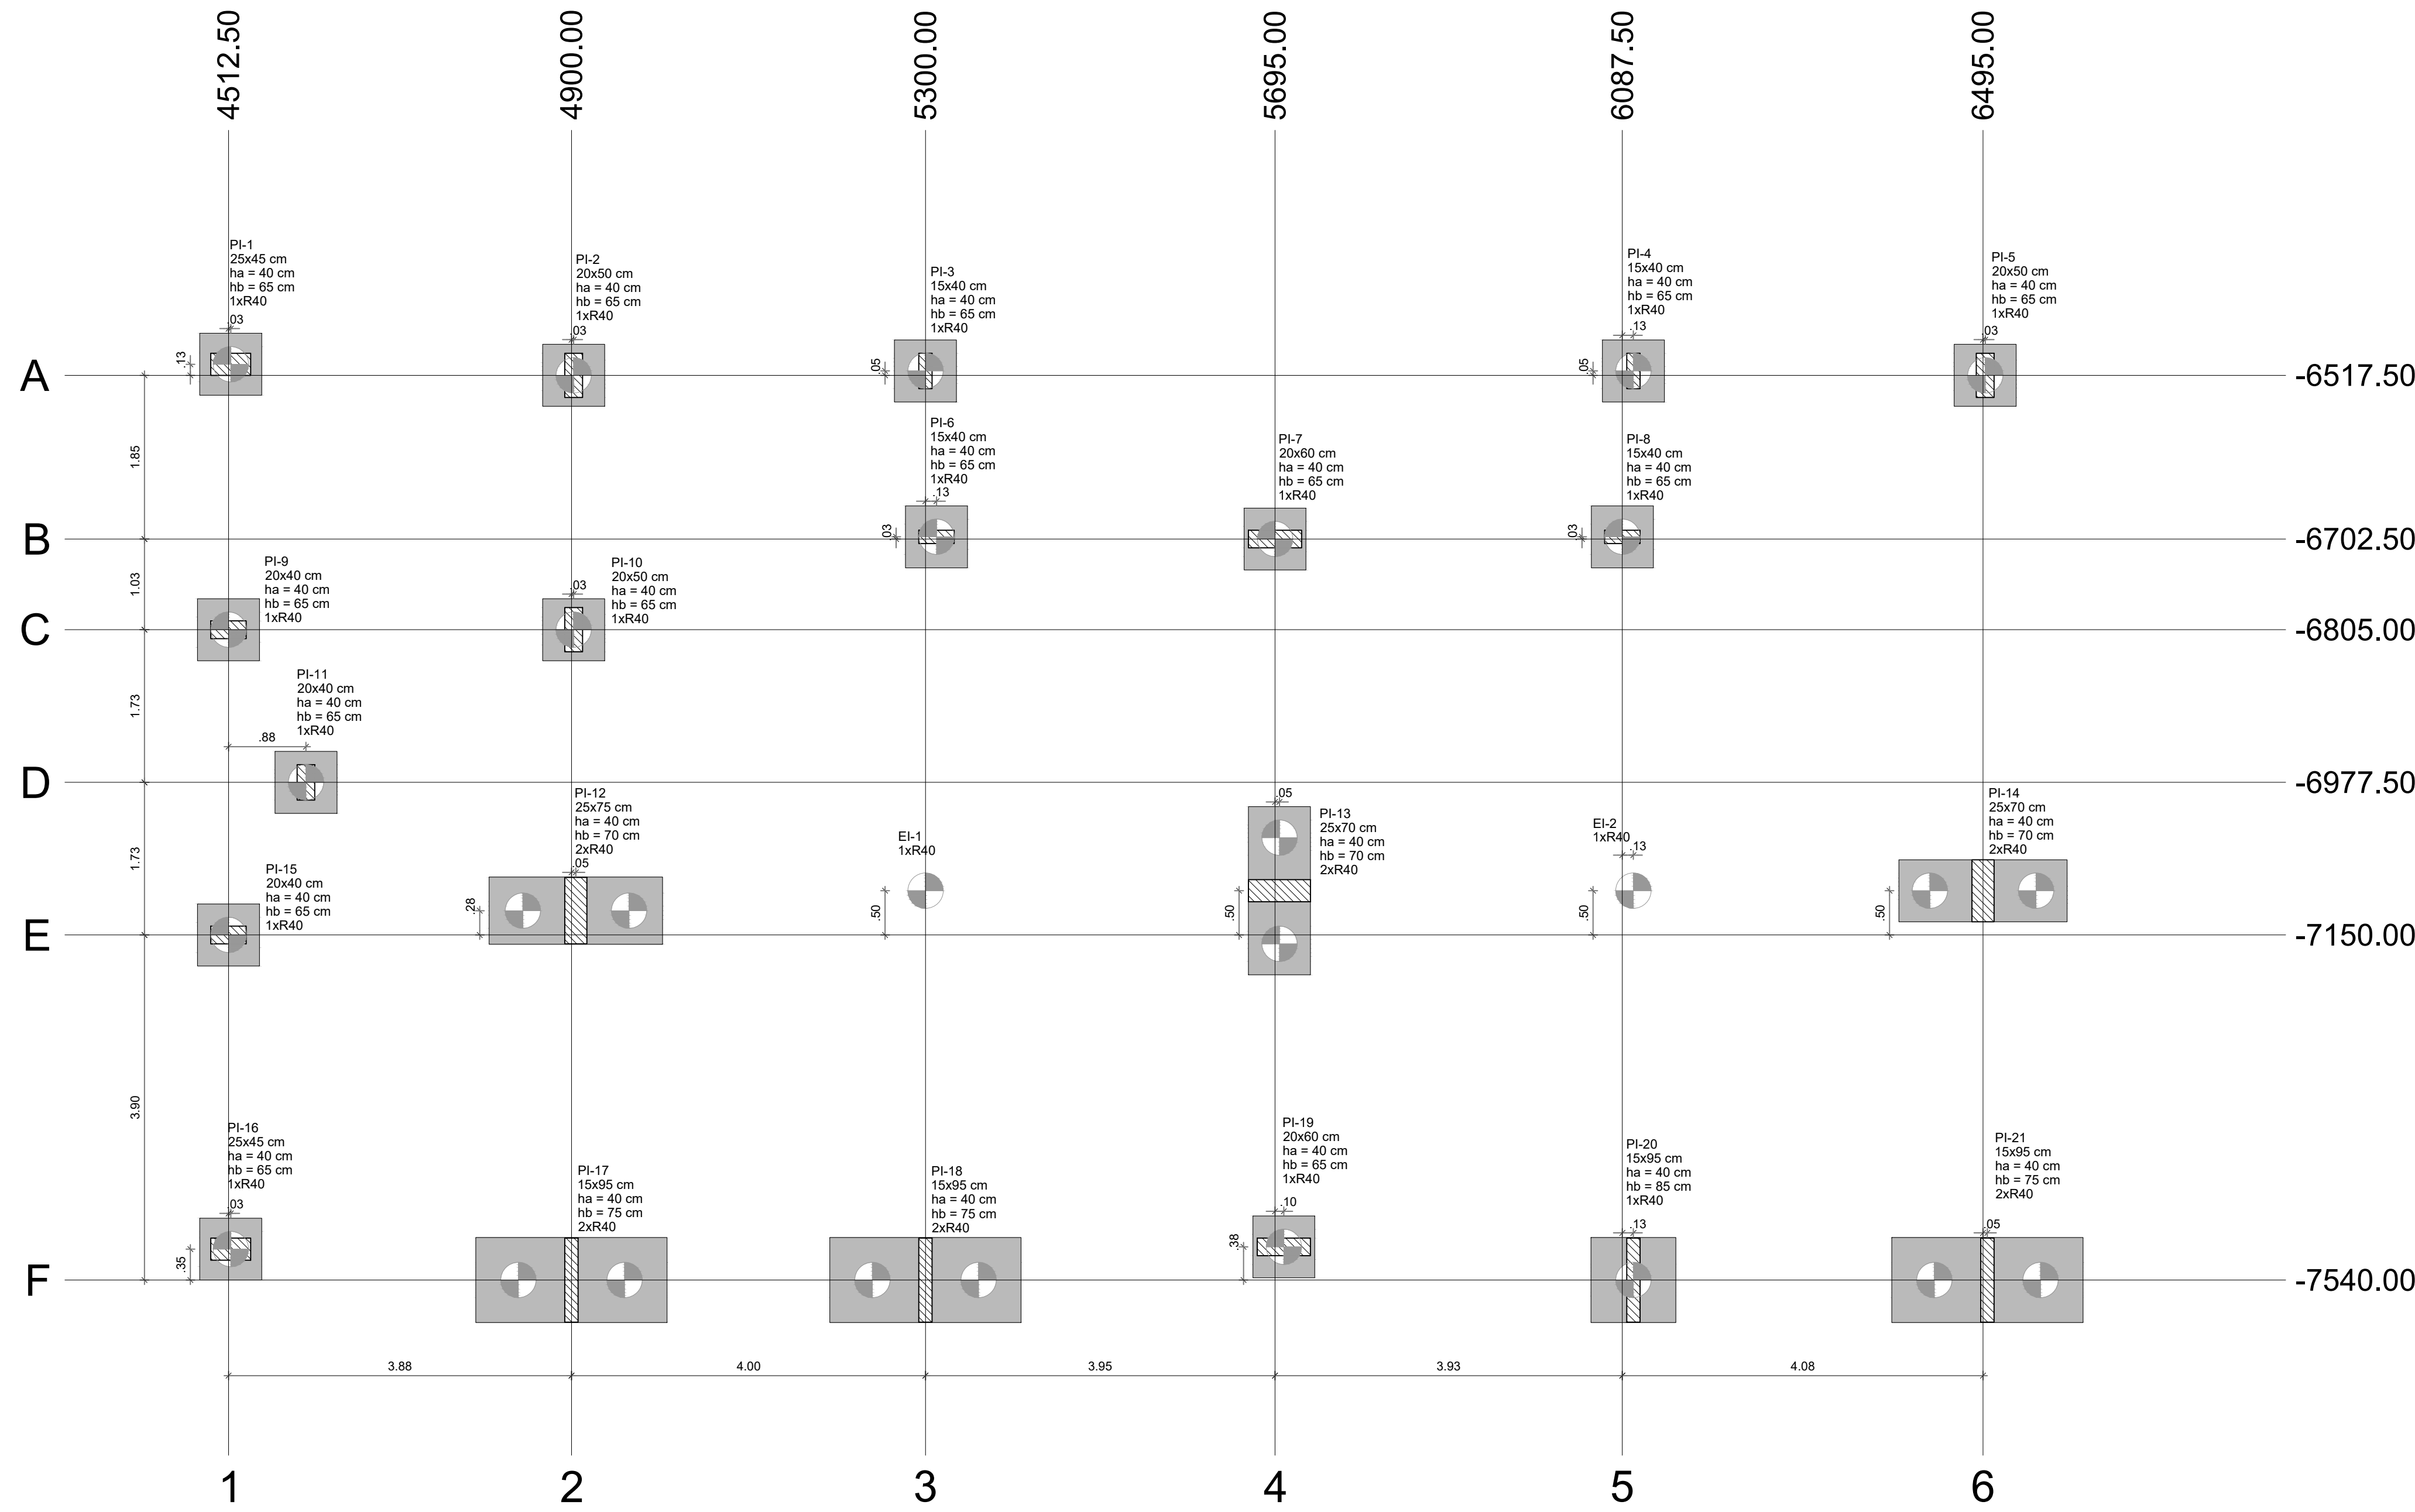


1 PLANTA DE LOCAÇÃO
ESCALA 1/50

Nome	Seção (cm)	X (cm)	Y (cm)	Carga Máx. (tf)	Carga Mín. (tf)	Pilar		My Máximo (kgf.m)		Fx Máximo (tf)		Fy Máximo (tf)		Fundação				Bloco		
						Mx Máximo (kgf.m)		Positivo	Negativo	Positivo	Negativo	Positivo	Negativo	Lado B (cm)	Lado H (cm)	h0 / ha (cm)	h1 / hb (cm)	ne	Estaca	ca (cm)
						Positivo	Negativo	Positivo	Negativo	Positivo	Negativo	Positivo	Negativo							Base tub. (cm)
EI-1	-	5300.00	-7100.00	6.0	5.1	100	-200	0	-200	0.1	0.0	0.1	0.0	-	-	-	-	1	R40	-5
EI-2	-	6100.00	-7100.00	5.9	5.0	100	0	200	0	0.1	0.0	0.1	0.0	-	-	-	-	1	R40	-5
PI-1	25x45	4515.00	-6505.00	21.0	20.3	0	-1000	300	-1300	0.4	-0.2	1.0	0.0	70	70	40	65	1	R40	-95
PI-2	20x50	4902.50	-6517.50	29.1	28.5	0	-1900	300	0	0.2	-0.2	0.7	0.0	70	70	40	65	1	R40	-95
PI-3	15x40	5300.00	-6512.50	18.5	17.4	100	-700	0	-600	0.0	-3.6	0.0	-0.9	70	70	40	65	1	R40	-95
PI-4	15x40	6100.00	-6512.50	18.6	17.5	400	-300	500	0	3.3	0.0	0.0	-0.6	70	70	40	65	1	R40	-95
PI-5	20x50	6497.50	-6517.50	19.3	19.0	0	-1800	0	-300	0.0	-0.7	1.5	0.0	70	70	40	65	1	R40	-95
PI-6	15x40	5312.50	-6700.00	10.7	10.1	0	-200	400	-200	0.3	-0.1	1.0	0.0	70	70	40	65	1	R40	-95
PI-7	20x60	5695.00	-6702.50	29.4	28.0	300	-200	1500	-500	0.6	0.0	1.1	0.0	70	70	40	65	1	R40	-95
PI-8	15x40	6087.50	-6700.00	11.1	10.5	0	-300	600	0	0.6	0.0	0.9	0.0	70	70	40	65	1	R40	-95
PI-9	20x40	4512.50	-6805.00	33.1	32.6	100	-400	600	-300	0.8	0.0	0.2	-0.4	70	70	40	65	1	R40	-95
PI-10	20x50	4902.50	-6805.00	32.9	32.4	0	-1900	300	0	0.0	-0.8	1.0	0.0	70	70	40	65	1	R40	-95
PI-11	20x40	4600.00	-6977.50	24.8	24.6	600	-1000	0	-400	0.0	-0.6	0.5	-0.4	70	70	40	65	1	R40	-95
PI-12	25x75	4905.00	-7122.50	54.2	53.7	0	-5500	0	-800	1.1	0.0	1.7	0.0	196	76	40	70	2	R40	-100
PI-13	25x70	5700.00	-7100.00	46.2	45.9	100	-600	2000	-1100	2.5	0.0	0.1	-0.3	190	70	40	70	2	R40	-100
PI-14	25x70	6495.00	-7100.00	34.5	34.1	0	-3900	2100	0	0.0	-0.7	0.7	-0.7	190	70	40	70	2	R40	-100
PI-15	20x40	4512.50	-7150.00	34.2	33.9	400	-100	0	-1200	0.0	-1.9	0.9	0.0	70	70	40	65	1	R40	-95
PI-16	25x45	4515.00	-7505.00	23.7	23.1	1000	0	800	-600	0.6	-0.2	0.0	-1.5	70	70	40	65	1	R40	-95
PI-17	15x95	4900.00	-7540.00	34.7	34.0	500	-4400	0	-100	0.0	-0.9	0.0	-2.1	216	96	40	75	2	R40	-105
PI-18	15x95	5300.00	-7540.00	28.6	27.9	0	-4500	0	-400	0.0	-2.3	0.0	-1.3	216	96	40	75	2	R40	-105
PI-19	20x60	5705.00	-7502.50	31.6	30.9	0	-500	2200	0	0.2	-0.7	0.0	-0.5	70	70	40	65	1	R40	-95
PI-20	15x95	6100.00	-7540.00	28.8	28.0	800	-3700	600	0	2.3	0.0	0.0	-1.8	96	96	40	85	1	R40	-115
PI-21	15x95	6500.00	-7540.00	19.8	19.2	400	-4500	300	0	0.9	0.0	0.0	-1.2	216	96	40	75	2	R40	-105

Os esforços indicados nesta tabela são os valores máximos obtidos pela envoltória de todas as combinações definidas para as fundações. Para análises complementares, deve-se consultar o relatório de esforços na fundação, que apresenta os valores calculados para cada combinação.

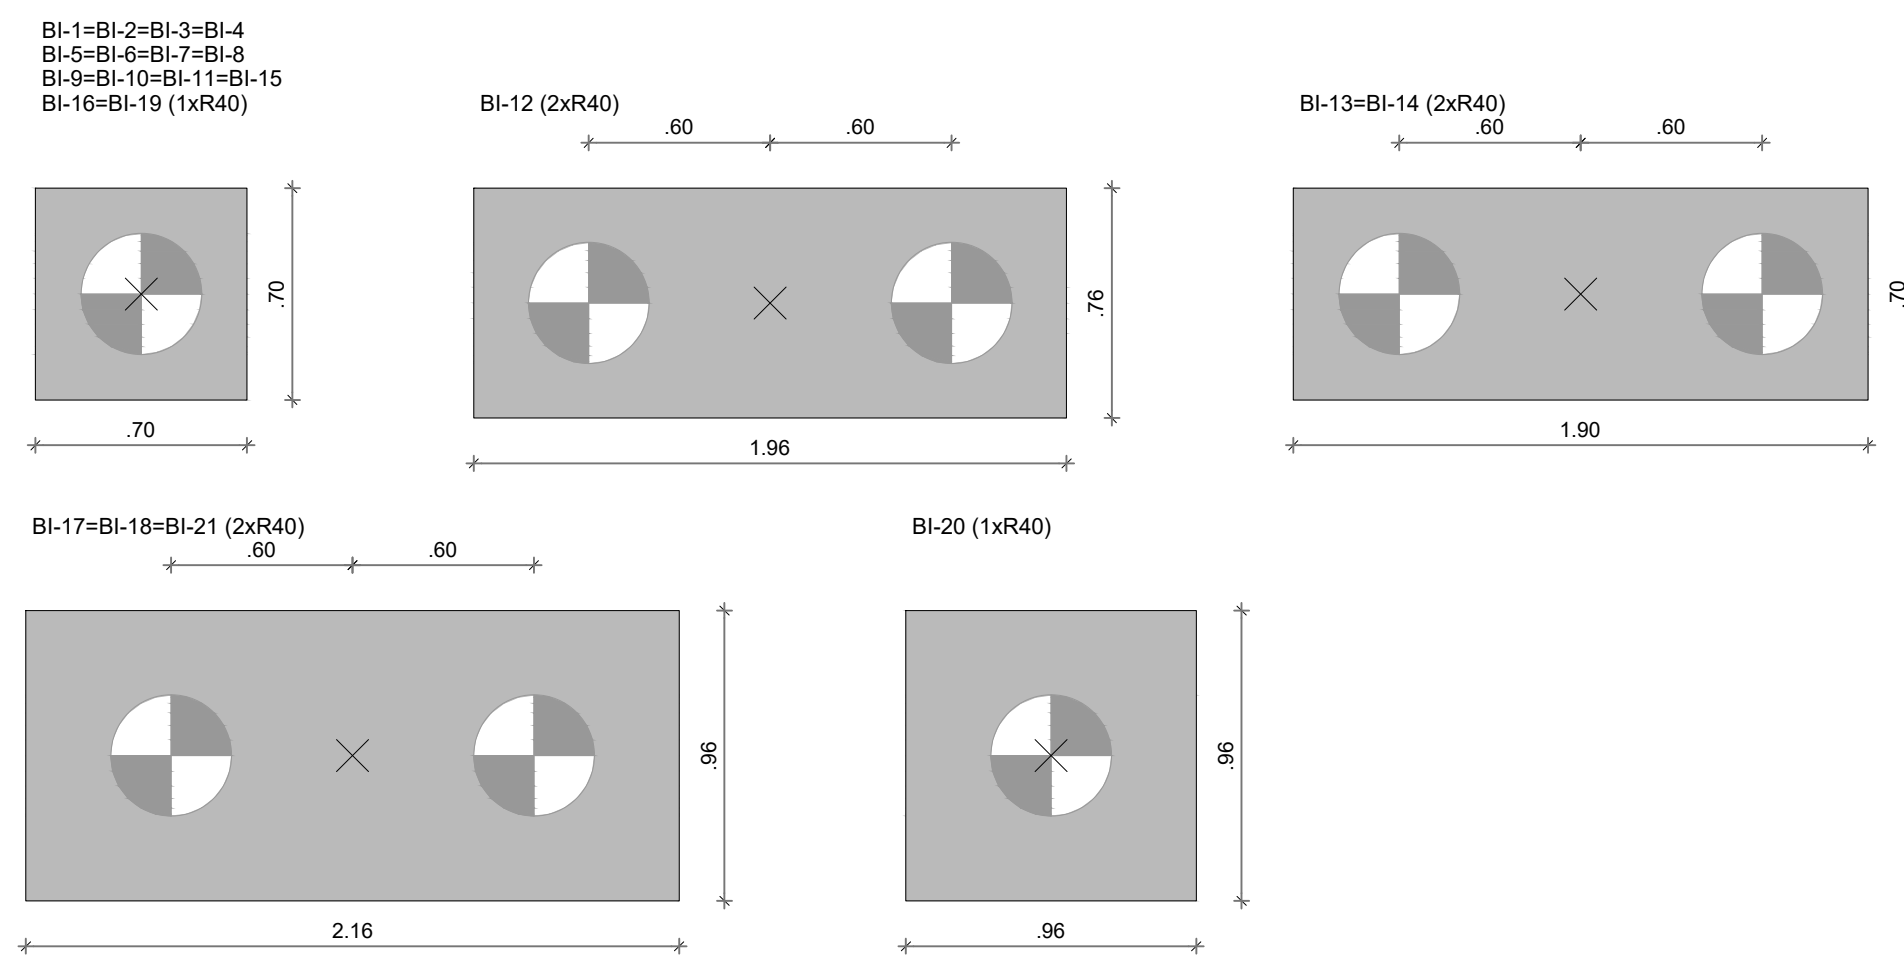

2 LEGENDA DOS BLOCOS
ESCALA 1/25

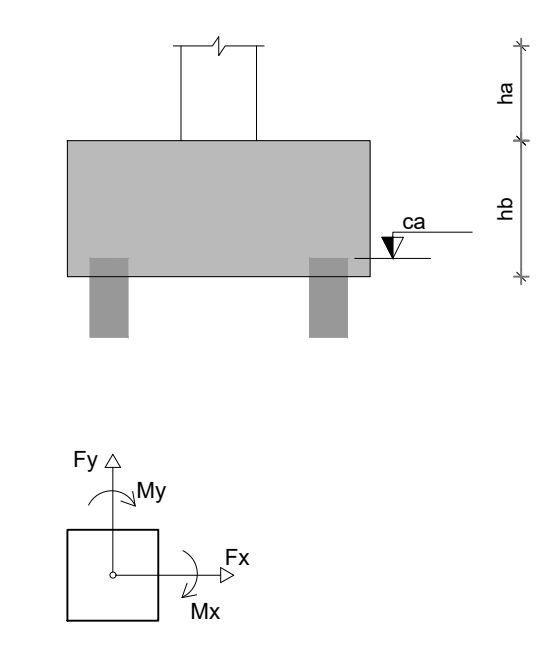


3 DETALHE GERAL DOS BLOCOS
ESCALA 1/25

Locação no eixo X	
Coordenadas (cm)	Nome
4512.50	PI-9, PI-15
4515.00	PI-1, PI-16
4600.00	PI-11
4900.00	PI-17
4902.50	PI-2, PI-10
4905.00	PI-12
5300.00	PI-3, EI-1, PI-18
5312.50	PI-6
5695.00	PI-7
5700.00	PI-13
5705.00	PI-19
6087.50	PI-8
6100.00	PI-4, EI-2, PI-20
6495.00	PI-14
6497.50	PI-5
6500.00	PI-21

Locação no eixo Y	
Coordenadas (cm)	Nome
-6505.00	PI-1
-6512.50	PI-3, PI-4
-6517.50	PI-2, PI-5
-6700.00	PI-6, PI-8
-6702.50	PI-7
-6805.00	PI-9, PI-10
-6977.50	PI-11
-7100.00	EI-1, PI-13, EI-2, PI-14
-7122.50	PI-12
-7150.00	PI-15
-7502.50	PI-19
-7505.00	PI-16
-7540.00	PI-17, PI-18, PI-20, PI-21

Estacas			
Simbologia	Nome	d (cm)	Quantidade
	R40	40.00	29

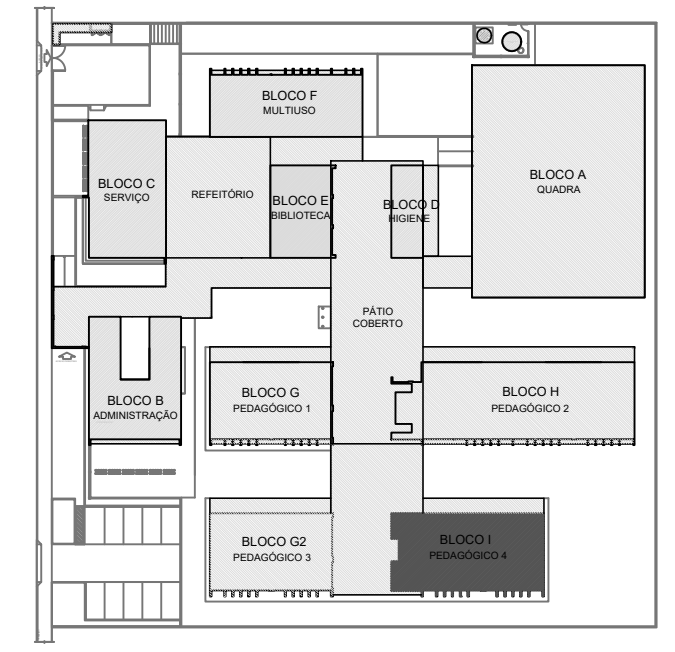

CROQUI DE REFERÊNCIA - IMPLANTAÇÃO

NOTAS GERAIS:

- TODAS AS MEDIDAS DEVEM SER CONFERIDAS EM OBRA, "IN LOCO", ANTES DA REALIZAÇÃO DE QUALQUER ATIVIDADE.
- RECOMENDAMOS A REALIZAÇÃO DO ESTUDO DOS PROJETOS ANTES DA REALIZAÇÃO DAS ATIVIDADES. POIS O PROFISSIONAL DE EXECUÇÃO É CORRESPONSÁVEL PELO PROCESSO DE ANÁLISE TÉCNICA.
- ANTES DE INICIAR AS ATIVIDADES DE EXECUÇÃO É FUNDAMENTAL A ELABORAÇÃO DA ART DE EXECUÇÃO CONFORME AS ORIENTAÇÕES DO CREA ESTADUAL.
- SEMPRE OBSERVAR AS UNIDADES DE MEDIDAS INFORMADAS EM PLANTA. POIS PODEM SER ALTERADAS PARA MELHOR REPRESENTAÇÃO DAS INFORMAÇÕES E/OU DETALHES.
- SEMPRE OBSERVAR AS COTAS INFORMADAS EM PLANTA. POIS PODEM SER MODIFICADAS PARA MELHOR REPRESENTAÇÃO DAS INFORMAÇÕES E/OU DETALHES.
- ORIENTAMOS QUE DEVERÃO SER ANALISADOS OS ARQUIVOS IFC DISPONIBILIZADOS, ANTES DE UMA CONSULTA PRÉVIA A EQUIPE DE DESENVOLVIMENTOS DOS PROJETOS.
- PARA TODAS E QUALQUER DIVERGÊNCIAS, A EQUIPE DE DESENVOLVIMENTO DOS PROJETOS DEVERÁ SER ACIONADA.
- QUALQUER ALTERAÇÃO REALIZADA NO PROJETO PELA EQUIPE DE EXECUÇÃO DEVERÁ SER DOCUMENTADA NOS PROJETOS "AS BUTT".

NOTAS ESPECÍFICAS ESTRUTURAIS:

- EM QUESTÕES ONDE AS DÚVIDAS E/OU DIVERGÊNCIAS NÃO AFETEM ESTRUTURALMENTE O PLANEJAMENTO ARQUITETÔNICO, OS PROJETOS DE ARQUITETURA SERÃO PRIORIDADE.
- A ESTRUTURA FOI DIMENSIONADA PARA UTILIZAR CONCRETO 30MPA EM SUA TOTALIDADE.
- O DETALHE DE FUNDAÇÃO "BLOCOS E ESTACAS" INSERIDO NO DESENHO É APENAS SUGESTIVO, ONDE NUNCA DEVEM SER EXECUTADOS SEM A REALIZAÇÃO DOS ESTUDOS DE SOLO CONFORME AS NORMATIVAS VIGENTES.
- O DETALHE DE FUNDAÇÃO "ESTACAS ISOLADAS" INSERIDO NO DESENHO É APENAS SUGESTIVO, POIS NUNCA DEVEM SER EXECUTADOS SEM A REALIZAÇÃO DOS ESTUDOS DE SOLO CONFORME AS NORMATIVAS VIGENTES.
- A ESTRUTURA FOI DIMENSIONADA PARA QUE O BALDRAME ESTEJA 5 CM "CINCO CENTÍMETROS" ABAIXO DO NÍVEL O "ZERO" DO PISO DA ARQUITETURA "ACABADO".
- A ESTRUTURA FOI DIMENSIONADA PARA QUE AS VIGAS BALDRAMES SEJAM EXECUTADAS SOBRE OS BLOCOS PARA MINIMIZAR OS IMPACTOS DE FURTO ESTRUTURAIS CONFORME AS COMPATIBILIZAÇÕES REALIZADAS DURANTE O PROCESSO DE ELABORAÇÃO DOS PROJETOS.
- TODOS OS FUNDOS NECESSÁRIOS A SEREM CONFECCIONADOS PARA AS INSTALAÇÕES, ESTÃO CONTEMPLADOS NO PROJETO COM TODAS AS INFORMAÇÕES TÉCNICAS PARA SUA PREVISÃO CONSTRUTIVA DURANTE A FASE DE MONTAGEM DE ARMADURA E FORMAS.
- TODAS AS VIGAS ACIMA DO NÍVEL O "ZERO", DEVEM RECEBER UMA CONTRA FLEXA DE 1 CM "UM CENTÍMETRO".
- TODAS AS VIGAS ACIMA DO NÍVEL O "ZERO", QUE NECESSITAREM DE UMA CONTRA FLEXA SUPERIOR A 1 CM "UM CENTÍMETRO", ESTÃO SINALLIZADAS NA PLANTA DE FORMAS.
- TODAS AS LAJES ACIMA DO NÍVEL O "ZERO", DEVEM RECEBER UMA CONTRA FLEXA DE 1 CM "UM CENTÍMETRO".
- TODAS AS LAJES ACIMA DO NÍVEL O "ZERO", QUE NECESSITAREM DE UMA CONTRA FLEXA SUPERIOR A 1 CM "UM CENTÍMETRO", ESTÃO SINALLIZADAS NA PLANTA DE FORMAS.
- OS DETALHAMENTOS DAS ARMADURAS DOS ELEMENTOS ESTRUTURAIS ESTÃO SEPARADOS POR NÍVEIS DE EXECUÇÃO.
- TODOS OS LOCAIS QUE CONTEMPLAREM A JUNÇÃO DE DOIS BLOCOS ESTRUTURAIS, DEVE SER CONSIDERADO A APLICAÇÃO DA JUNTA DE DILATAÇÃO NOS ELEMENTOS EM SUA TOTALIDADE.

EXECUÇÃO

- RECOMENDAMOS QUE A LOCAÇÃO DA ESTRUTURA SEJA REALIZADA ATRAVÉS DE EQUIPAMENTOS HOMOLOGADOS E DEVIDAMENTE CALIBRADOS PELOS ÓRGÃOS DE APERIÇÃO E QUALIDADE ISO 9001.
- É FUNDAMENTAL A UTILIZAÇÃO DE ESPALHADORES DE ARMADURA PARA MONTAGEM E CONSTRUÇÃO DE TODOS OS ELEMENTOS ESTRUTURAIS.
- NO ATO DE EXECUÇÃO DAS VIGAS BALDRAMES E BLOCOS, DEVE SER LANÇADO UM TRAÇO DE BRITA O "ZERO" EM TODA SUA EXTENSÃO.
- TODAS AS VIGAS BALDRAMES E BLOCOS DEVEM SER IMPERMEABILIZADOS UTILIZANDO A APLICAÇÃO DE MANTA LÍQUIDA.
- APÓS A REALIZAÇÃO DA CONCRETAGEM DOS ELEMENTOS, TODA A ESTRUTURA DEVE PERMANECER COM ESCORAMENTO DE 100% "SEM PORCENTO" PELO PERÍODO DE 30 "TRINTA" DIAS.
- APÓS A REALIZAÇÃO DA CONCRETAGEM DOS ELEMENTOS QUE POSSUÍM CONTRA FLEXA IGUAL OU SUPERIOR A 3 CM "TRÊS CENTÍMETROS", DEVE PERMANECER COM ESCORAMENTO DE 100 % "CEM PORCENTO" PELO PERÍODO DE 45 "QUARENTA E CINCO" DIAS.
- TODAS AS LAJES DEVEM SER IMPERMEABILIZADAS UTILIZANDO MANTA ALUMINIZADA.
- OS ELEMENTOS ESTRUTURAIS SOMENTE PODEM SER CONCRETADOS APÓS A PLENA VALIDAÇÃO DO ENGENHEIRO DE EXECUÇÃO RESPONSÁVEL PELO PROCESSO DE CONFIRMAÇÃO E MONTAGEM.

Nº	DATA	DESCRIÇÃO
FNDE Fundo Nacional de Desenvolvimento da Educação		
MINISTÉRIO DA EDUCAÇÃO		
PROJETO PADRÃO - FNDE		
PROPRIETÁRIO: :		
ENDEREÇO:		
MUNICÍPIO - UF:		
PROPRIETÁRIO: PATRICK MELO CAVALCANTE:00998908363		
RESP. TÉCNICO: CREA		
AUTOR DO PROJETO: CAU		

DLFO	CREA
	RA

OBSERVAÇÕES:


ESCOLA 9 SALAS DE AULA - MODELO TÉRREO			
PROJETO DE ESTRUTURA			
COORDENAÇÃO CGEST - Coordenação Geral de Infraestrutura Educacional	PLANTA DE LOCAÇÃO LEGENDA DOS BLOCOS BLOCO I - PEDAGÓGICO 4		SCO
REVISÃO R.00	ESCALA INDICADA	FRANCHA	93/126
FORMATO 1050X594	DATA EMISSÃO JAN/2021		



FCK DA ESTACA: 30MPa
VOLUME DA ESTACA: 0,44m3
DIÂMETRO DA ESTACA: Ø40cm
PROFUNDIDADE DA ESTACA: 3,5m

AÇO	POS	BIT (mm)	QUANT	COMPRIMENTO	
				UNIT (cm)	TOTAL (cm)
DETALHAMENTO DAS ESTACAS ESCAVADAS Ø40cm					
50A	1	10	8	255	2040
60R	2	5	17	140	2380

RESUMO AÇO CA 50-60			
AÇO	BIT (mm)	COMPR (m)	PESO (kg)
60B	5	23.80	0.154
50A	10	20.40	0.617
Peso Total	60B =		3,66 kg
Peso Total	50A =		12,58 kg

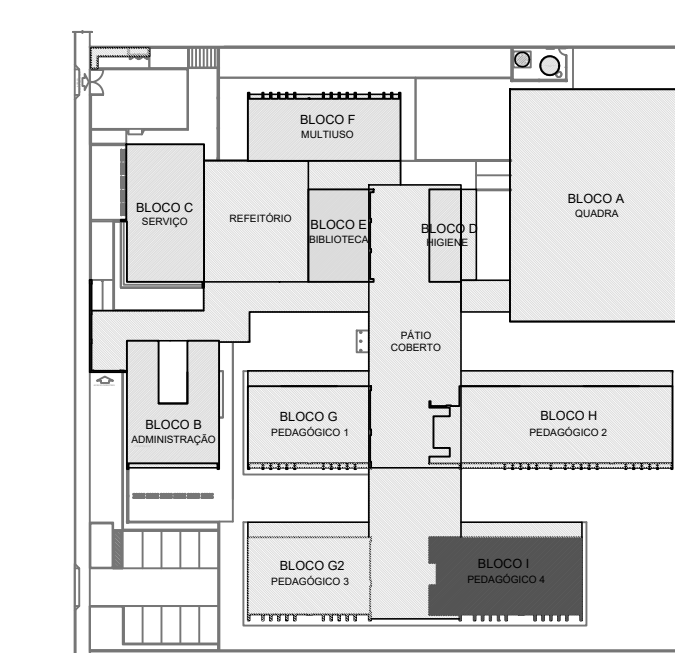


CROQUI DE REFERÊNCIA - IMPLANTAÇÃO

[illegible]


VBI-3

ESC 1:50

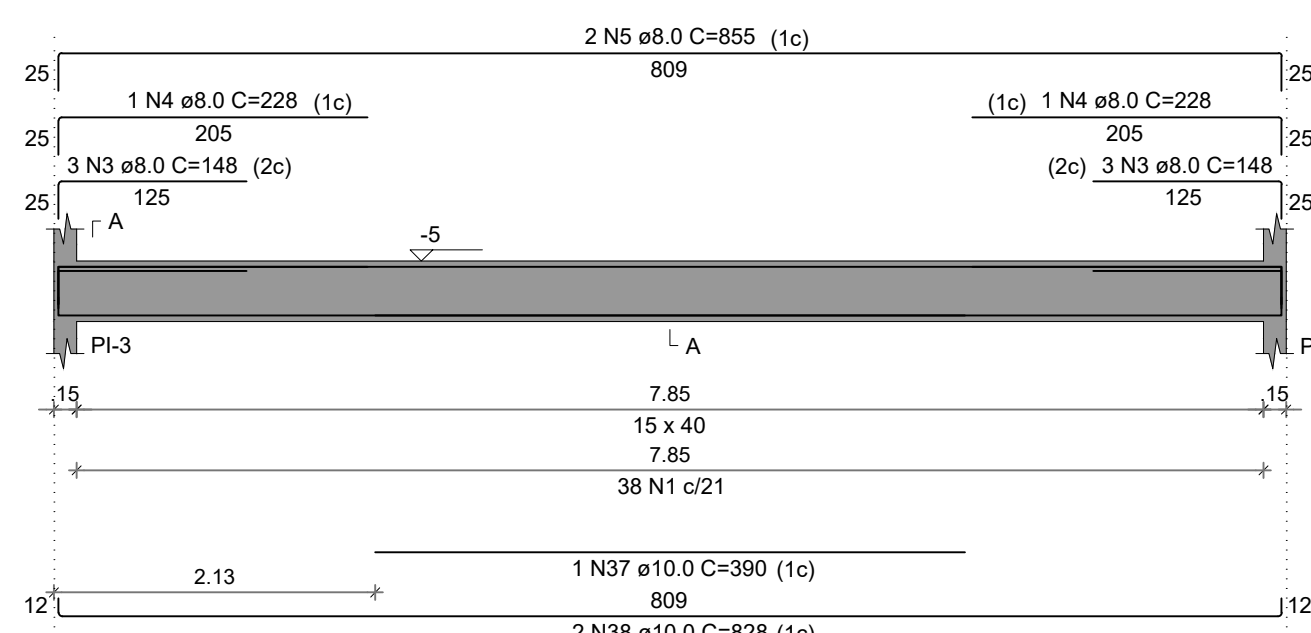


VBI-4

ESC 1:50

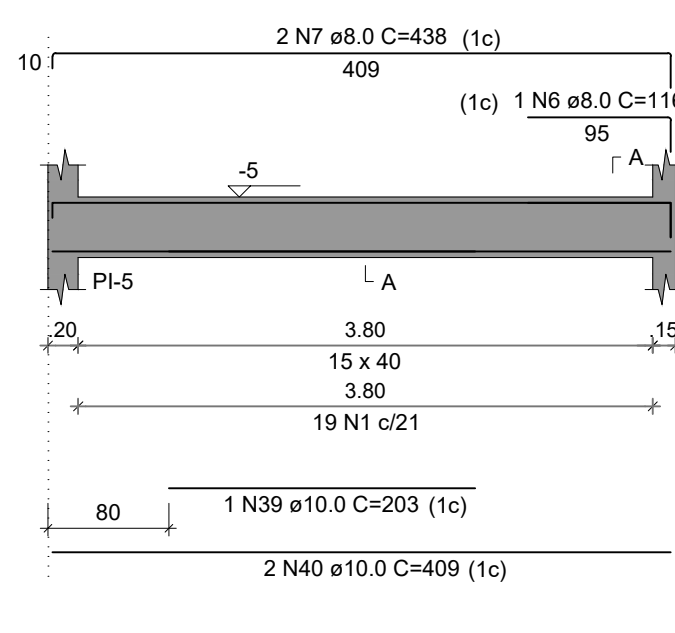


VBI-5

ESC 1:50

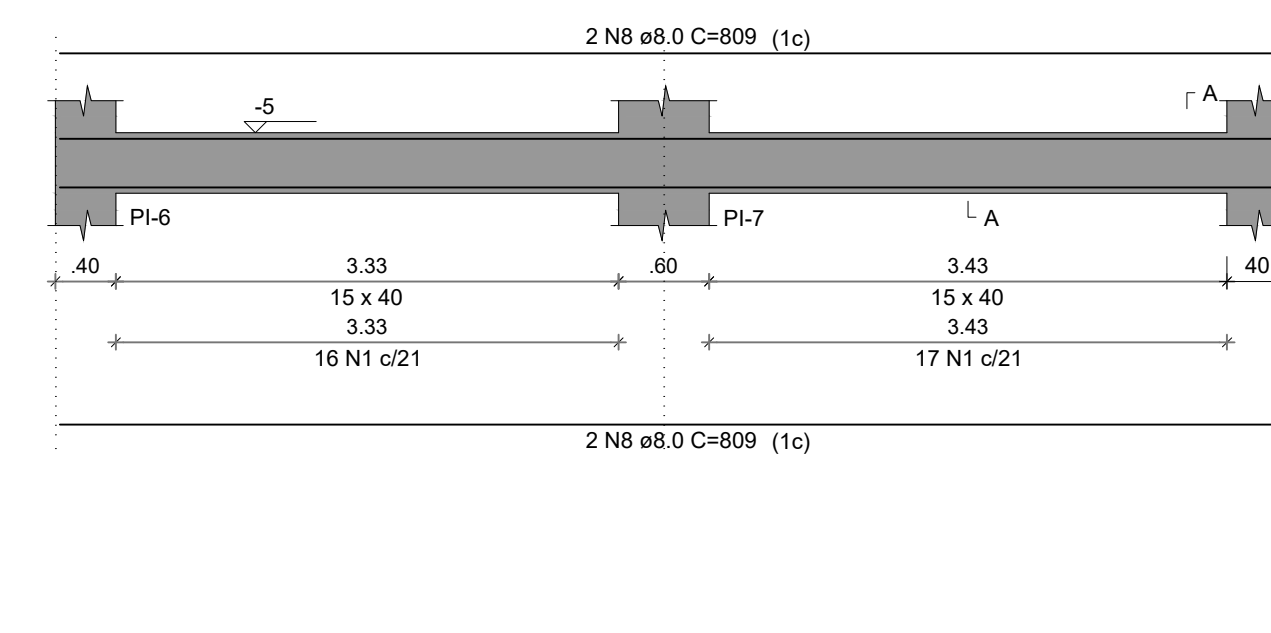

VBI-6

ESC 1:50

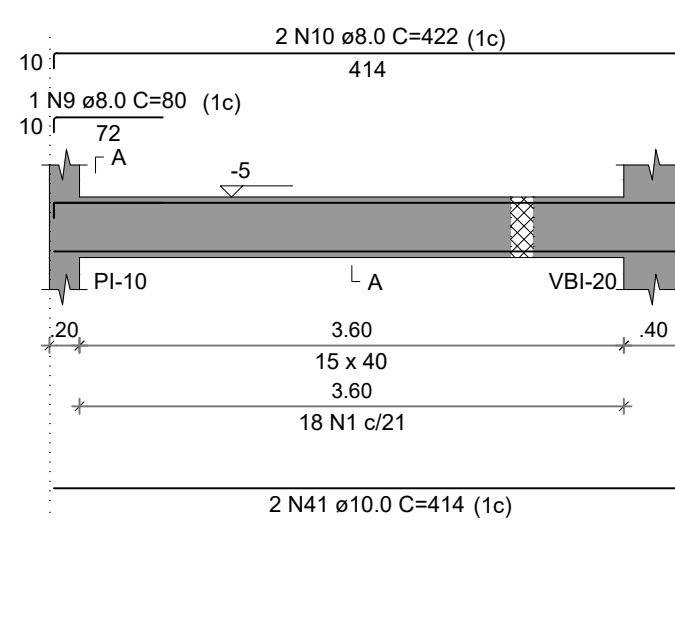

RELAÇÃO DO AÇO

AÇO	N	DIAM (mm)	QUANT	C.UNIT (cm)	C.TOTAL (cm)
CA60	1	5.0	599	97	58103
CA50	2	6.3	12	99	1188
	3	8.0	6	148	888
	4	8.0	2	228	456
	5	8.0	2	855	1710
	6	8.0	1	116	116
	7	8.0	2	439	878
	8	8.0	4	809	3236
	9	8.0	1	80	80
	10	8.0	2	422	844
	11	8.0	2	352	704
	12	8.0	1	251	251
	13	8.0	1	254	254
	14	8.0	2	845	1690
	15	8.0	2	427	854
	16	8.0	2	409	818
	17	8.0	2	431	862
	18	8.0	2	837	1674
	19	8.0	1	120	120
	20	8.0	2	859	1718
	21	8.0	2	827	1654
	22	8.0	2	849	1698
	23	8.0	4	453	1812
	24	8.0	2	486	972
	25	8.0	1	80	80
	26	8.0	2	379	758
	27	8.0	2	333	666
	28	8.0	2	423	846
	29	8.0	2	482	964
	30	8.0	2	662	1324
	31	8.0	23	89	2047
	32	8.0	4	1074	4296
	33	8.0	2	414	828
	34	8.0	2	430	860
	35	8.0	2	419	838
	36	8.0	2	435	870
	37	10.0	1	390	390
	38	10.0	5	828	4140
	39	10.0	1	203	203
	40	10.0	8	409	3272
	41	10.0	2	414	828
	42	10.0	2	312	624
	43	10.0	2	837	1674
	44	10.0	2	847	1694
	45	10.0	1	92	92
	46	10.0	1	168	168
	47	10.0	1	150	150
	48	10.0	2	847	1694
	49	10.0	2	419	838
	50	10.0	1	215	215
	51	10.0	2	419	838
	52	10.0	1	225	225
	53	10.0	1	230	230
	54	10.0	2	371	742
	55	10.0	2	317	634
	56	10.0	2	359	718
	57	10.0	2	492	984
	58	10.0	2	662	1324
	59	12.5	4	224	896

NOTAS GERAIS:

1. TODAS AS MEDIDAS DEVEM SER CONFERIDAS EM OBRA, "IN LOCO", ANTES DA REALIZAÇÃO DE QUAISQUER ATIVIDADE!
2. RECOMENDAMOS A REALIZAÇÃO DO ESTUDO DOS PROJETOS ANTES DA REALIZAÇÃO DAS ATIVIDADES. POIS O PRÓPRIO DE EXECUÇÃO É CORRESPONSÁVEL PELO PROCESSO DE ANÁLISE TÉCNICA.
3. ANTES DE INICIAR AS ATIVIDADES DE EXECUÇÃO É FUNDAMENTAL A ELABORAÇÃO DA ART DE EXECUÇÃO CONFORME AS ORIENTAÇÕES DO CREA ESTADUAL.
4. SEMPRE OBSERVAR AS UNIDADES DE MEDIDAS INFORMADAS EM PLANTA, POIS PODEM SER ALTERADAS PARA MELHOR REPRESENTAÇÃO DAS INFORMAÇÕES E/OU DETALHES.
5. SEMPRE OBSERVAR AS COTAS INFORMADAS EM PLANTA, POIS PODEM SER MODIFICADAS PARA MELHOR REPRESENTAÇÃO DAS INFORMAÇÕES E/OU DETALHES.
6. ORIENTAMOS QUE DEVERÃO SER ANALISADOS OS ARQUIVOS IFC DISPONIBILIZADOS, ANTES DE UMA CONSULTA PRÉVIA A EQUIPE DE DESENVOLVIMENTOS DOS PROJETOS.
7. PARA TODAS E QUAISQUER DIVERGÊNCIAS, A EQUIPE DE DESENVOLVIMENTO DOS PROJETOS DEVERÁ SER ACIONADA.
8. QUAISQUER ALTERAÇÕES REALIZADAS NO PROJETO PELA EQUIPE DE EXECUÇÃO DEVEM SER DOCUMENTADAS NOS PROJETOS "AS BUILT".

NOTAS ESPECÍFICAS ESTRUTURAIS:

1. EM QUESTÕES ONDE AS DÚVIDAS E/OU DIVERGÊNCIAS NÃO AFETEM ESTRUTURALMENTE O PLANEJAMENTO ARQUITETÔNICO, OS PROJETOS DE ARQUITETURA SERÃO PRIORIDADE.
2. A ESTRUTURA FOI DIMENSIONADA PARA UTILIZAR CONCRETO 30MPa EM SUA TOTALIDADE.
3. O DETALHE DE FUNDAÇÃO "BLOCOS E ESTACAS" INSERIDO NO DESENHO É APENAS SUGESTIVO, ONDE NUNCA DEVEM SER EXECUTADOS SEM A REALIZAÇÃO DOS ESTUDOS DE SOLO CONFORME AS NORMATIVAS VIGENTES.
4. O DETALHE DE FUNDAÇÃO "ESTACAS ISOLADAS" INSERIDO NO DESENHO É APENAS SUGESTIVO, POIS NUNCA DEVEM SER EXECUTADOS SEM A REALIZAÇÃO DOS ESTUDOS DE SOLO CONFORME AS NORMATIVAS VIGENTES.
5. A ESTRUTURA FOI DIMENSIONADA PARA QUE O BALDRAME ESTEJA 5 CM "CINCO CENTÍMETROS" ABAIXO DO NÍVEL 0 "ZERO" DO PRISO DA ARQUITETURA "ACABADO".
6. A ESTRUTURA FOI DIMENSIONADA PARA QUE AS VIGAS BALDRAMES SEJAM EXECUTADAS SOBRE OS BLOCOS, PARA MINIMIZAR OS IMPACTOS DE FURROS ESTRUTURAIS CONFORME AS COMPATIBILIZAÇÕES REALIZADAS DURANTE O PROCESSO DE ELABORAÇÃO DOS PROJETOS.
7. TODOS OS FURROS NECESSÁRIOS A SEREM CONFECCIONADOS PARA AS INSTALAÇÕES, ESTÃO CONTEMPLADOS NO PROJETO COM TODAS AS INFORMAÇÕES TÉCNICAS PARA SUA PREVISÃO CONSTRUTIVA DURANTE A FASE DE MONTAGEM DE ARMADURA E FORMAS.
8. TODAS AS VIGAS ACIMA DO NÍVEL 0 "ZERO", DEVEM RECEBER UMA CONTRA FLEXA DE 1 CM "UM CENTÍMETRO".
9. TODAS AS VIGAS ACIMA DO NÍVEL 0 "ZERO", QUE NECESSITAREM DE UMA CONTRA FLEXA SUPERIOR A 1 CM "UM CENTÍMETRO", ESTÃO SINALIZADAS NA PLANTA DE FORMAS.
10. TODAS AS LAJES ACIMA DO NÍVEL 0 "ZERO", DEVEM RECEBER UMA CONTRA FLEXA DE 1 CM "UM CENTÍMETRO".
11. TODAS AS LAJES ACIMA DO NÍVEL 0 "ZERO", QUE NECESSITAREM DE UMA CONTRA FLEXA SUPERIOR A 1 CM "UM CENTÍMETRO", ESTÃO SINALIZADAS NA PLANTA DE FORMAS.
12. OS DETALHAMENTOS DAS ARMADÕES DOS ELEMENTOS ESTRUTURAIS ESTÃO SEPARADOS PELOS NÍVEIS DE EXECUÇÃO.
13. TODOS OS LOCOS QUE CONTEMPLAREM A JUNÇÃO DE DOIS BLOCOS ESTRUTURAIS, DEVE SER CONSIDERADO A APLICAÇÃO DA JUNTA DE DILATAÇÃO NOS ELEMENTOS EM SUA TOTALIDADE.

EXECUÇÃO

1. RECOMENDAMOS QUE A LOCAÇÃO DA ESTRUTURA SEJA REALIZADA ATRAVÉS DE EQUIPAMENTOS HOMOLOGADOS E DEVIDAMENTE CALIBRADOS PELOS ÓRGÃOS DE AFERIÇÃO E QUALIDADE ISO 9001.
2. É FUNDAMENTAL A UTILIZAÇÃO DE ESPAÇADORES DE ARMADURA PARA MONTAGEM E CONSTRUÇÃO DE TODOS OS ELEMENTOS ESTRUTURAIS.
3. NO ATO DE EXECUÇÃO DAS VIGAS BALDRAMES E BLOCOS, DEVE SER LANÇADO UM TRAÇO DE BRITA 0 "ZERO" EM TODA SUA EXTENSÃO.
4. TODAS AS VIGAS BALDRAMES E BLOCOS DEVEM SER IMPERMEABILIZADOS UTILIZANDO A APLICAÇÃO DE MANTA LÍQUIDA.
5. APÓS A REALIZAÇÃO DA CONCRETAGEM DOS ELEMENTOS, TODA A ESTRUTURA DEVE PERMANECER COM ESCORAMENTO DE 100% "CEM PORCENTO" PELO PERÍODO DE 30 "TRINTA" DIAS.
6. APÓS A REALIZAÇÃO DA CONCRETAGEM DOS ELEMENTOS QUE POSSUÍM CONTRA FLEXA IGUAL OU SUPERIOR A 3 CM "TRÊS CENTÍMETROS", DEVEM PERMANECER COM ESCORAMENTO DE 100% "CEM PORCENTO" PELO PERÍODO DE 45 "QUARENTA E CINCO" DIAS.
7. TODAS AS LAJES DEVEM SER IMPERMEABILIZADAS UTILIZANDO MANTA ALUMINIZADA.
8. OS ELEMENTOS ESTRUTURAIS SOMENTE PODEM SER CONCRETADOS APÓS A PLENA VALIDAÇÃO DO ENGENHEIRO DE EXECUÇÃO RESPONSÁVEL PELO PROCESSO DE CONFERÊNCIA E MONTAGEM.

RESUMO DO AÇO

AÇO	DIAM (mm)	C.TOTAL (m)	PESO + 10% (kg)
CA50	6.3	11.9	3.2
	8.0	276.5	163.5
	10.0	216.5	146.8
	12.5	9	9.5
CA60	5.0	581	98.5
PESO TOTAL (kg)		323	
CA50		323	
CA60		98.5	

Volume de concreto (C-30) = 8.20 m³

Área de forma = 129.79 m²

CONTROLE DE REVISÕES

Nº	DATA	DESCRIÇÃO

FNDE Fundo Nacional de Desenvolvimento da Educação

MINISTÉRIO DA EDUCAÇÃO

PROJETO PADRÃO - FNDE

PROPRIETÁRIO: .
ENDEREÇO:
MUNICÍPIO - UF:
PROPRIETÁRIO
PATRICK MELO CAVALCANTE:00998908363
RESP. TÉCNICO
CREA
AUTOR DO PROJETO
CAU

DLFO	CREA
	RA

OBSERVAÇÕES:


ESCOLA 9 SALAS DE AULA - MODELO TÉRREO

PROJETO DE ESTRUTURA

COORDENAÇÃO	ARMAÇÕES DE FUNDAÇÕES	SFN
CGEST - Coordenação Geral de Infraestrutura Educacional	BLOCO I - PEDAGÓGICO 4	
REVISÃO	INDICAÇÃO	
FORMATO	DATA EMISSÃO	98/126
1050x94	JAN/2021	


VBI-7

ESC 1:50

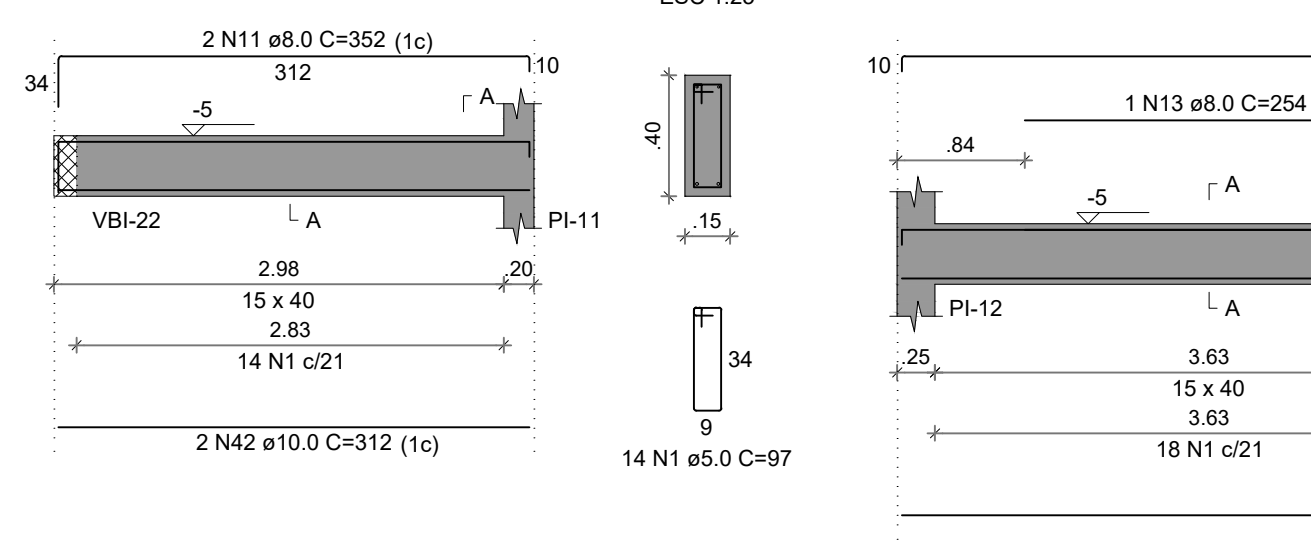


VBI-8

ESC 1:50

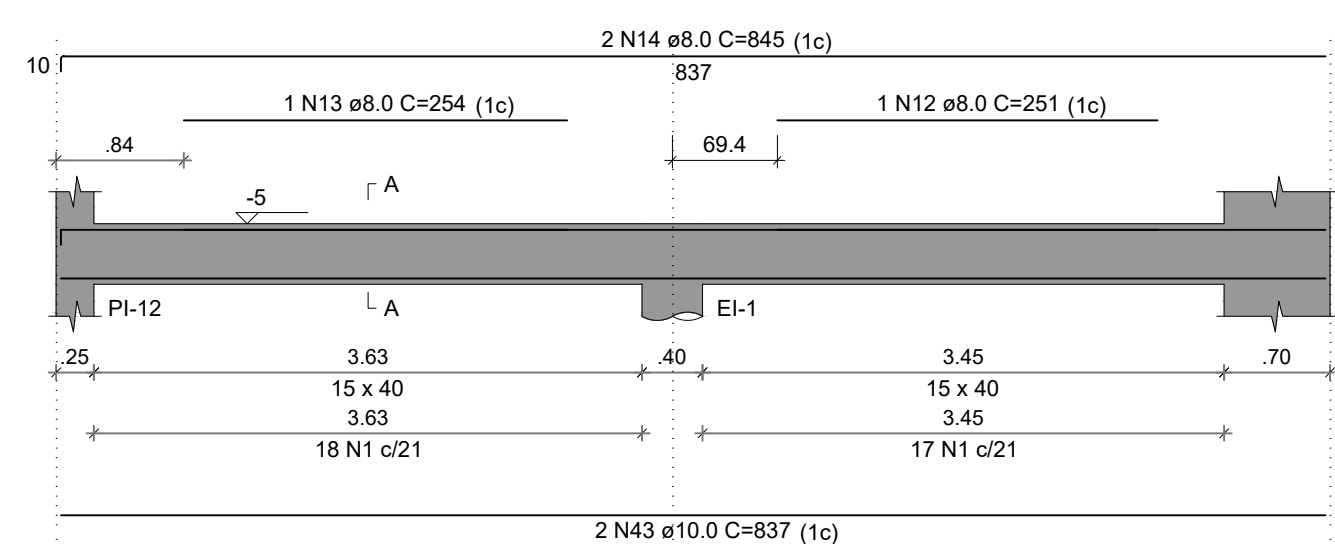


VBI-9

ESC 1:50

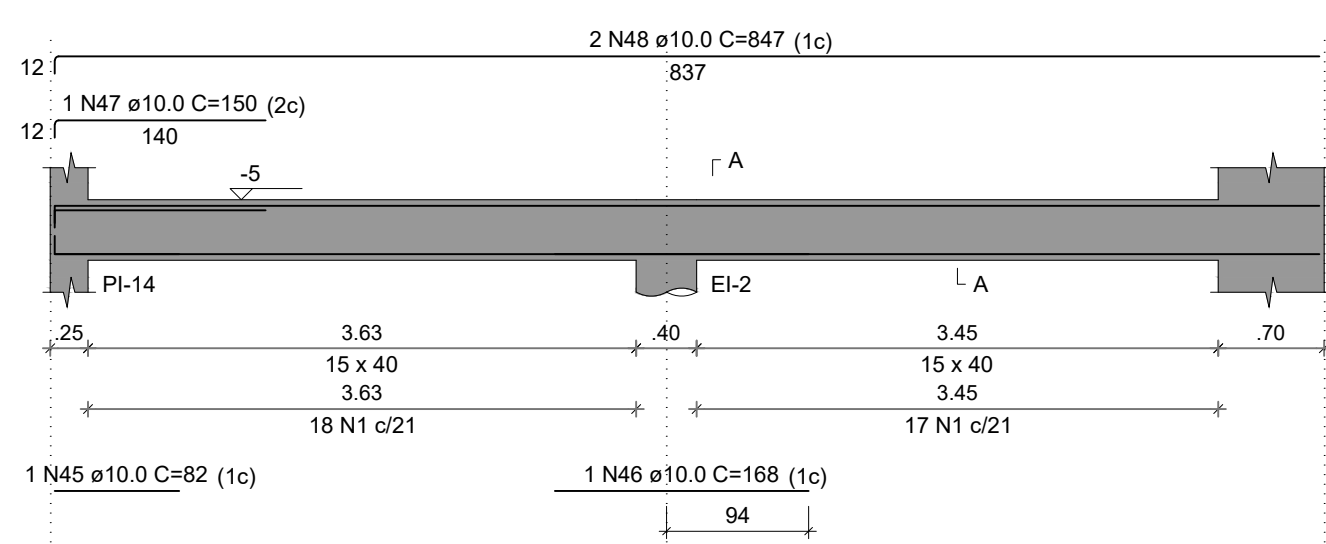


VBI-10

ESC 1:50

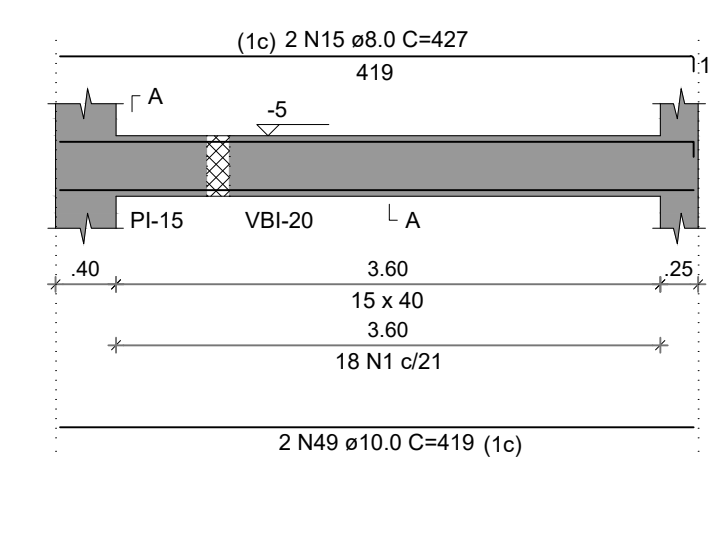


VBI-11

ESC 1:50

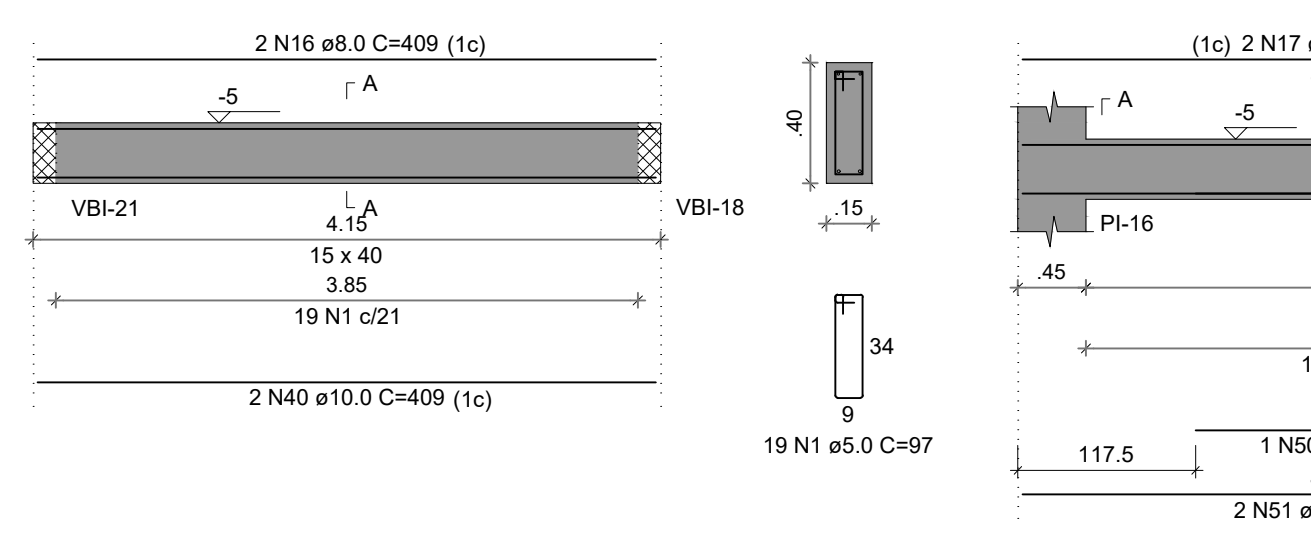


VBI-12

ESC 1:50

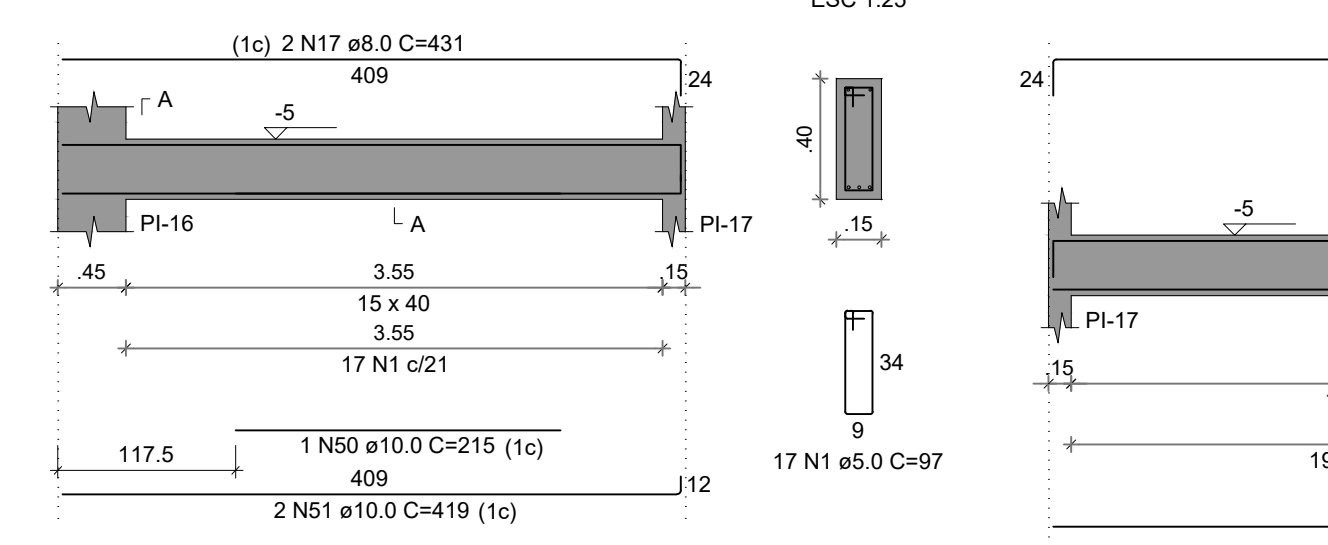


VBI-13

ESC 1:50

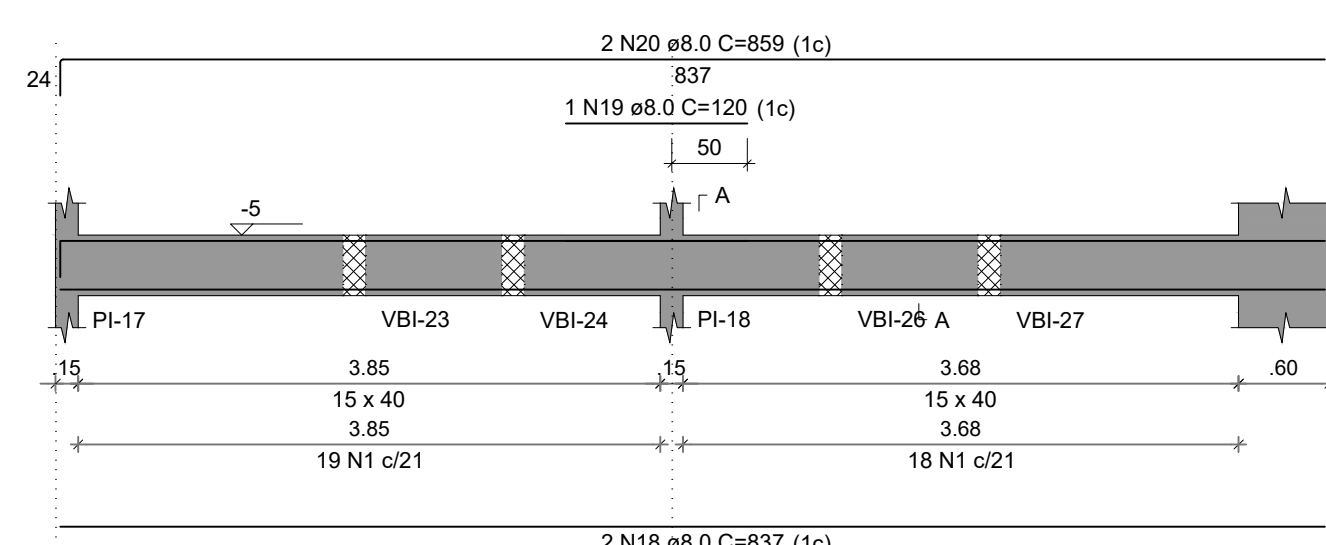


VBI-14

ESC 1:50

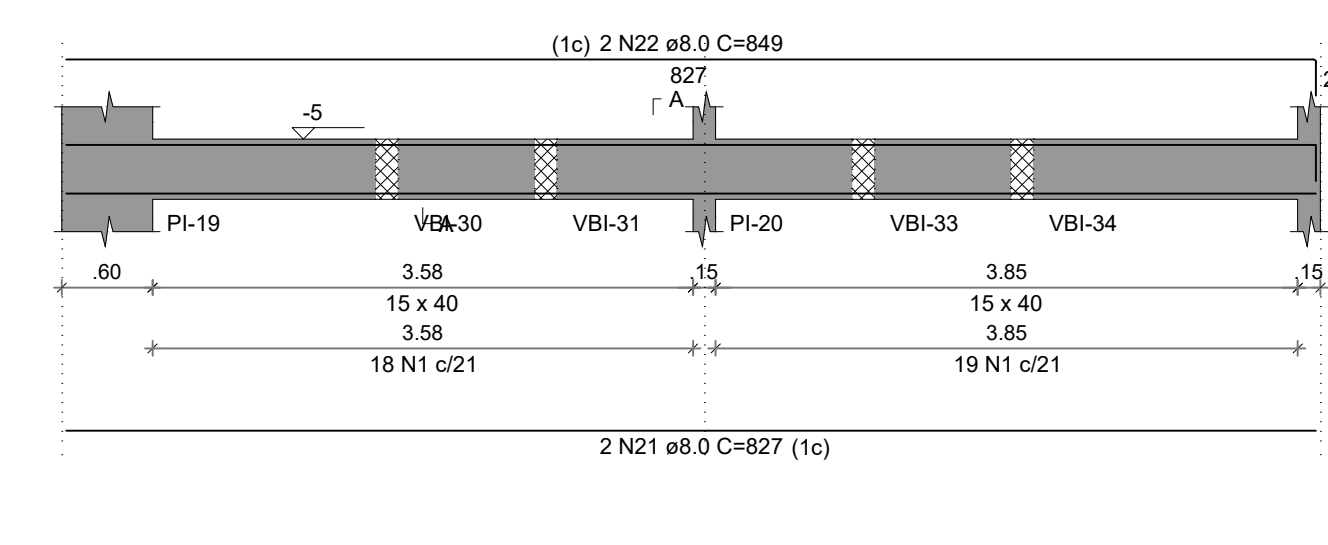


VBI-15

ESC 1:50

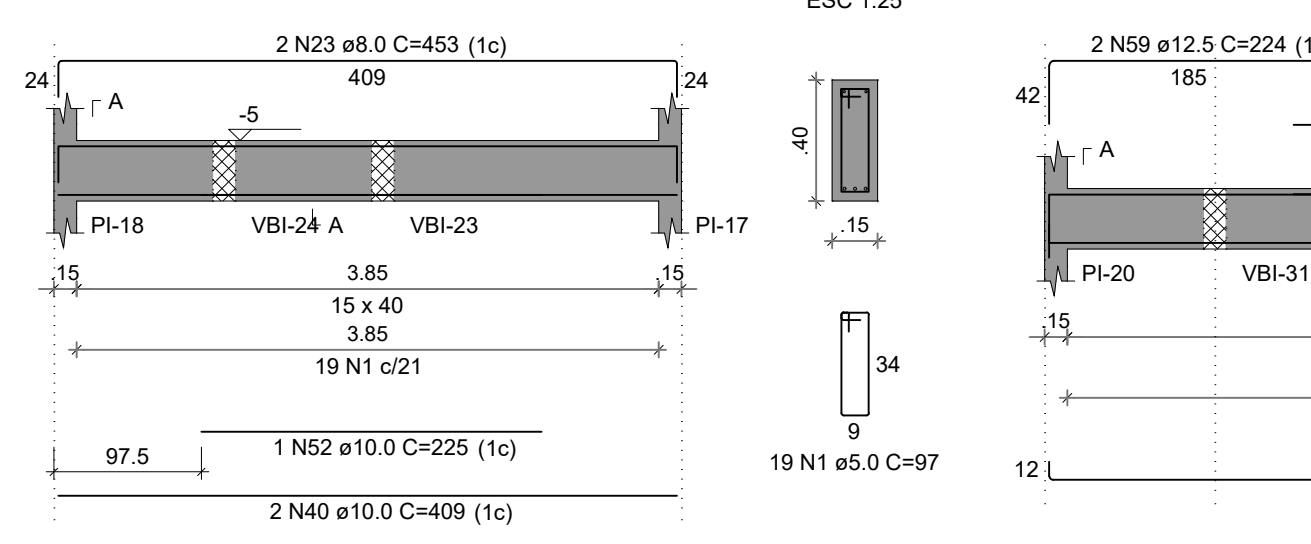


VBI-16

ESC 1:50

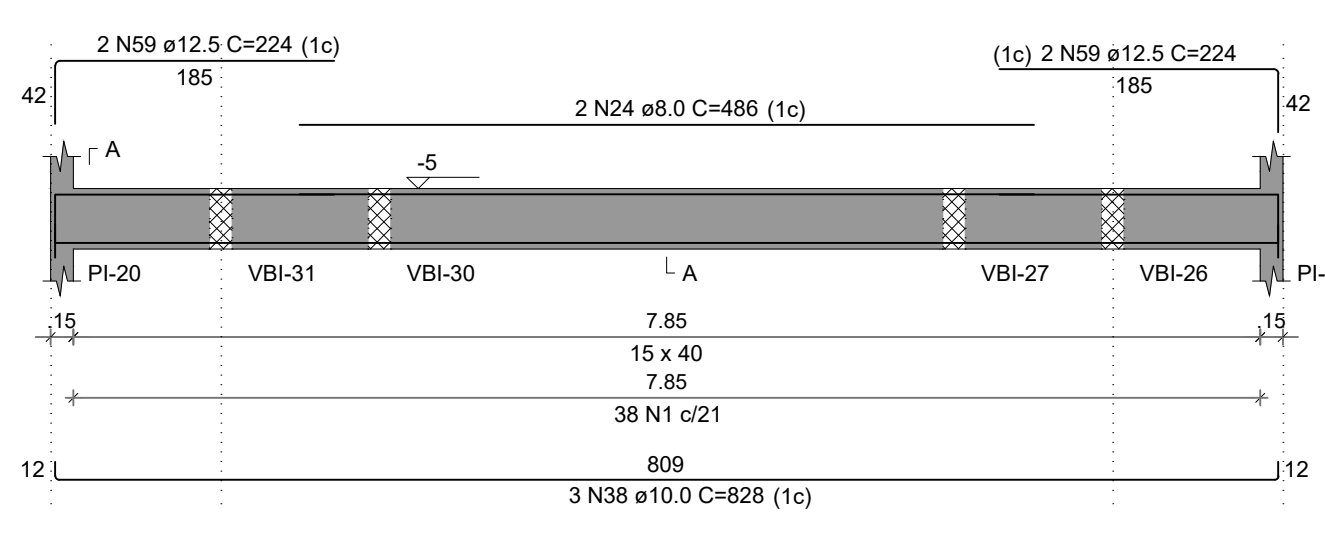


VBI-17

ESC 1:50

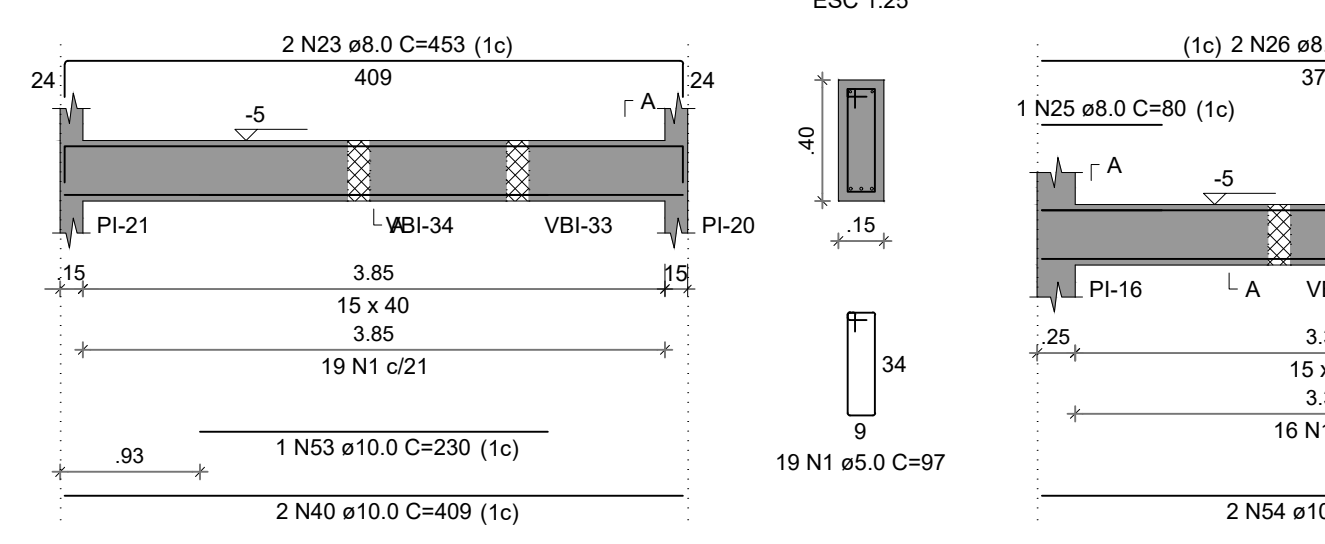


VBI-18

ESC 1:50

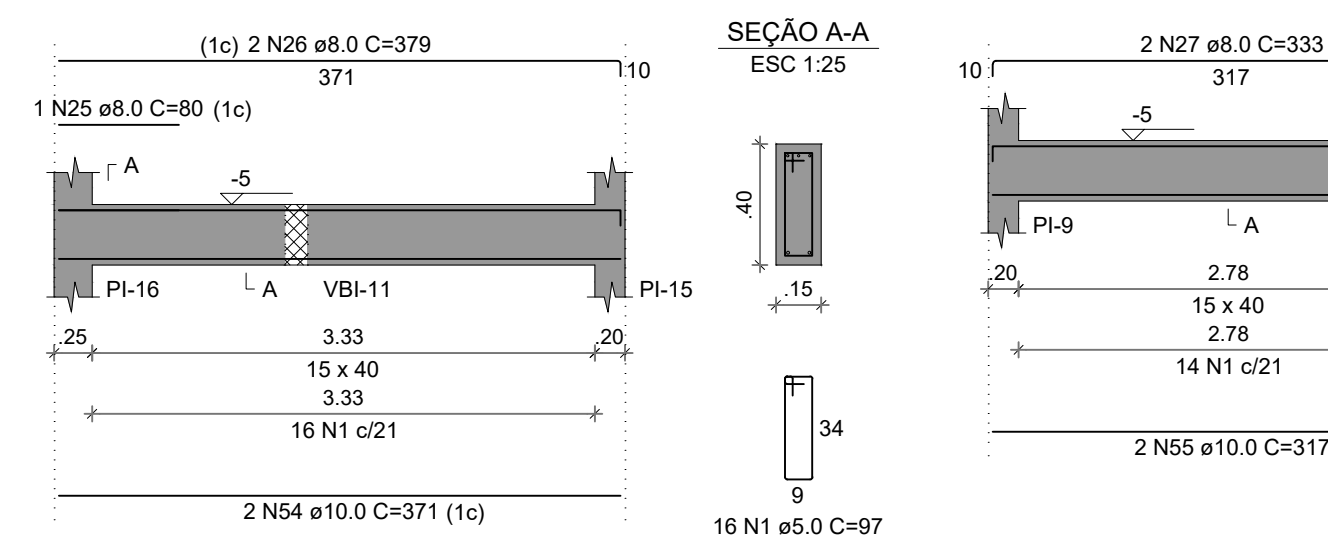


VBI-19

ESC 1:50

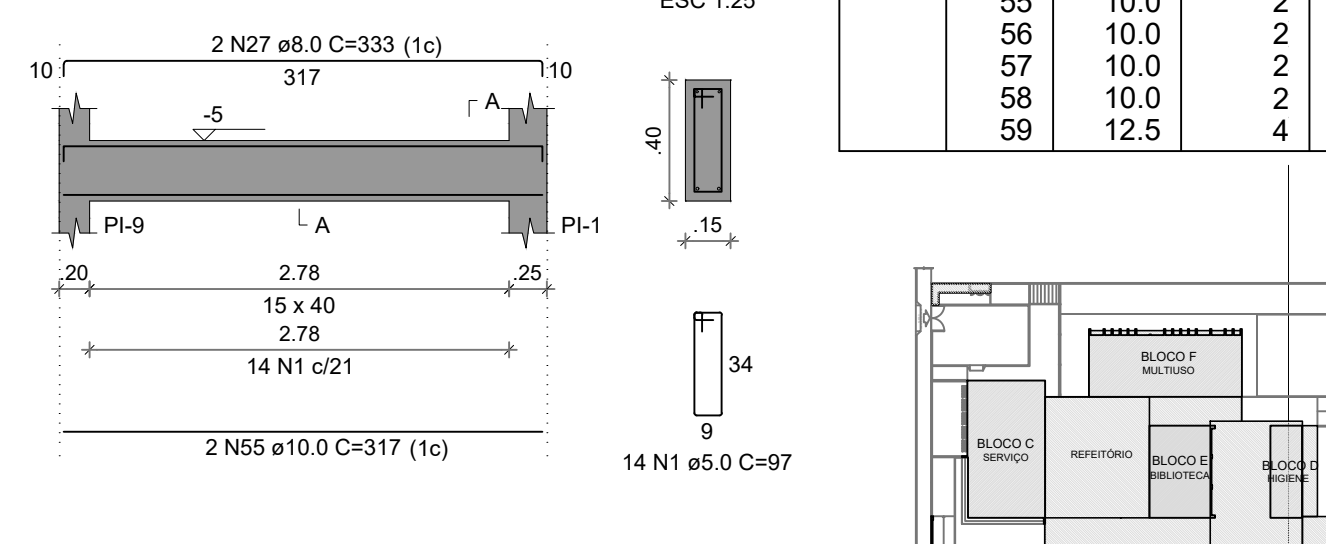


VBI-20

ESC 1:50

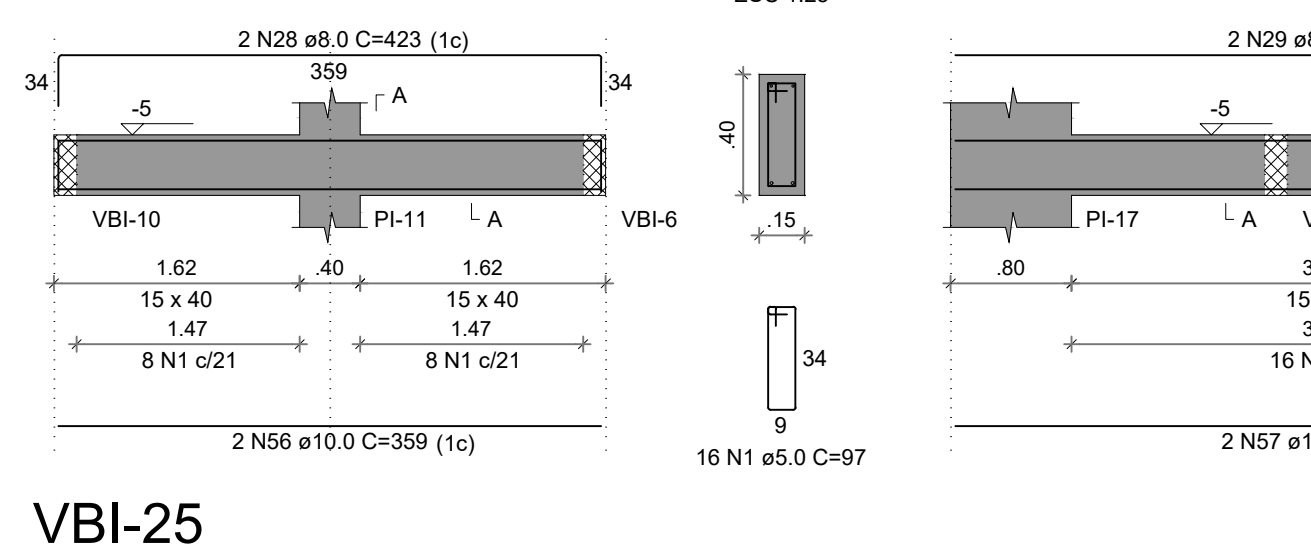


VBI-21

ESC 1:50

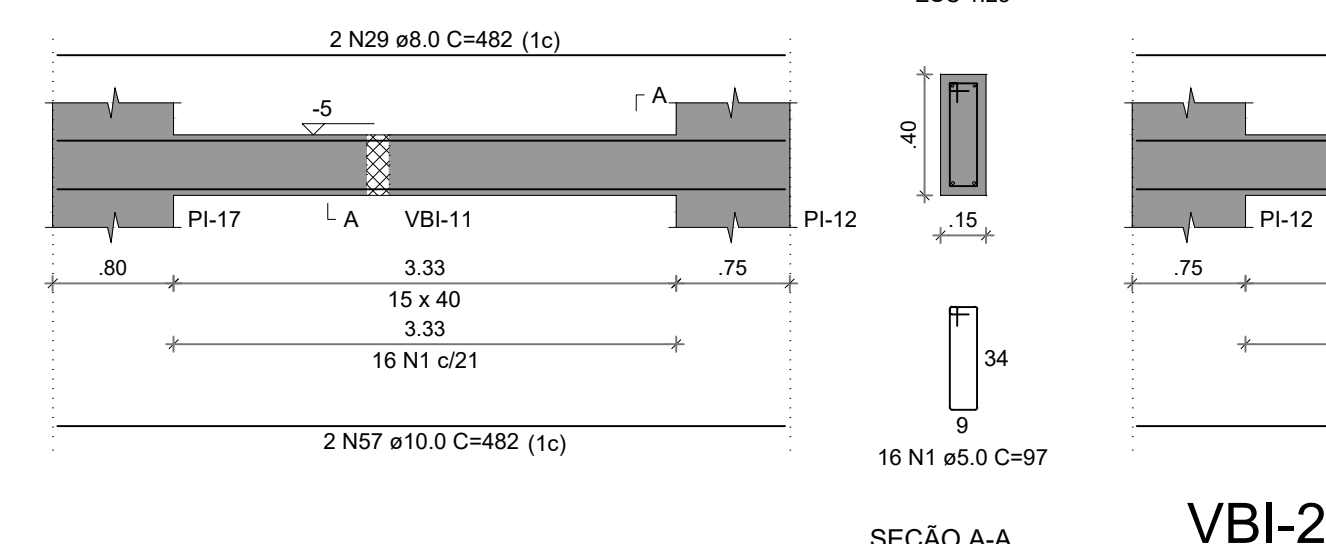


VBI-22

ESC 1:50

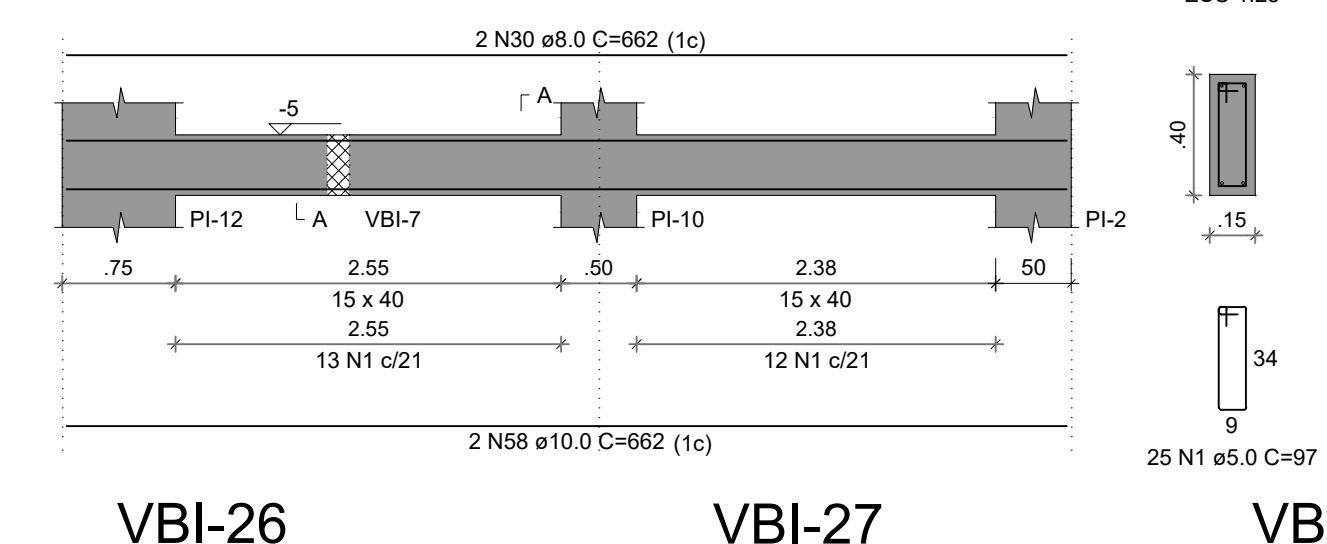


VBI-23

ESC 1:50

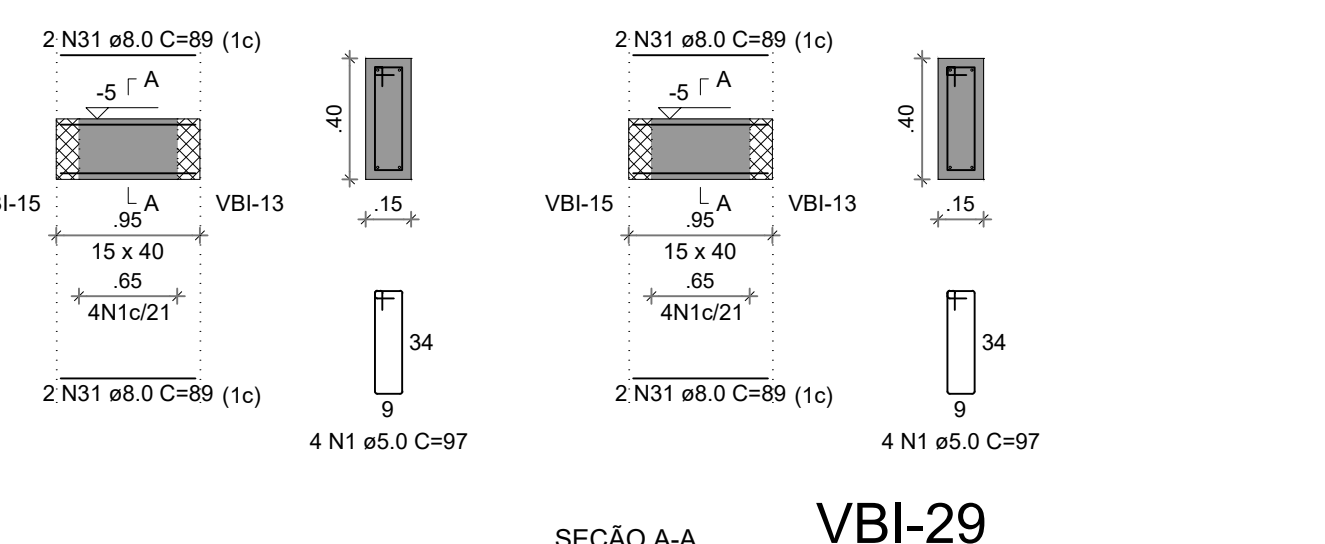


VBI-24

ESC 1:50

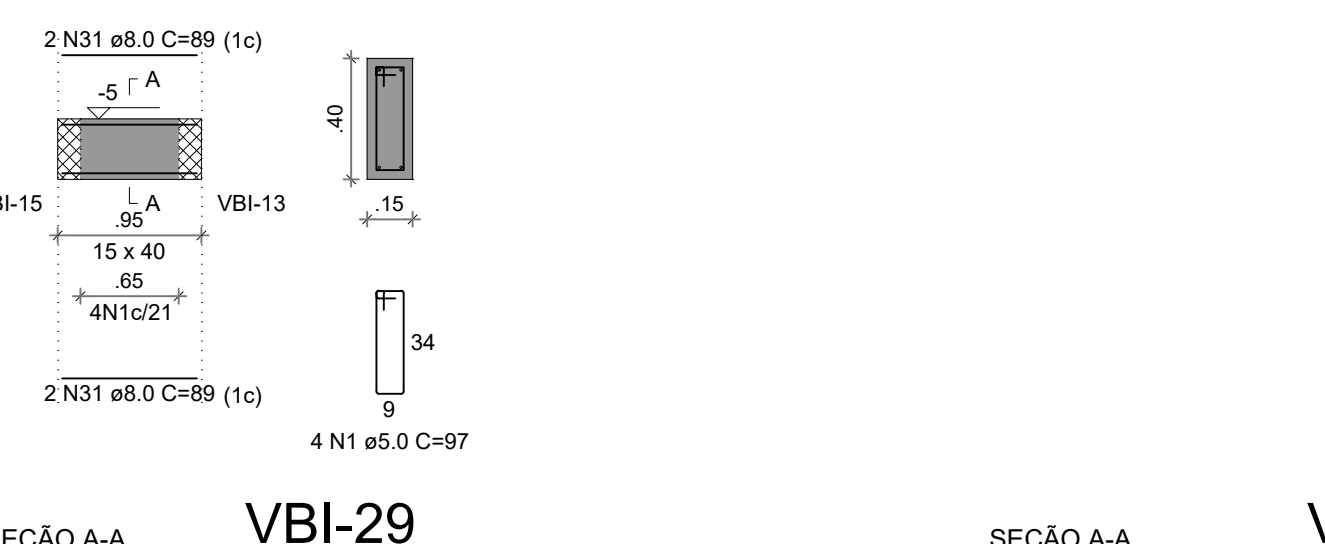


VBI-25

ESC 1:50

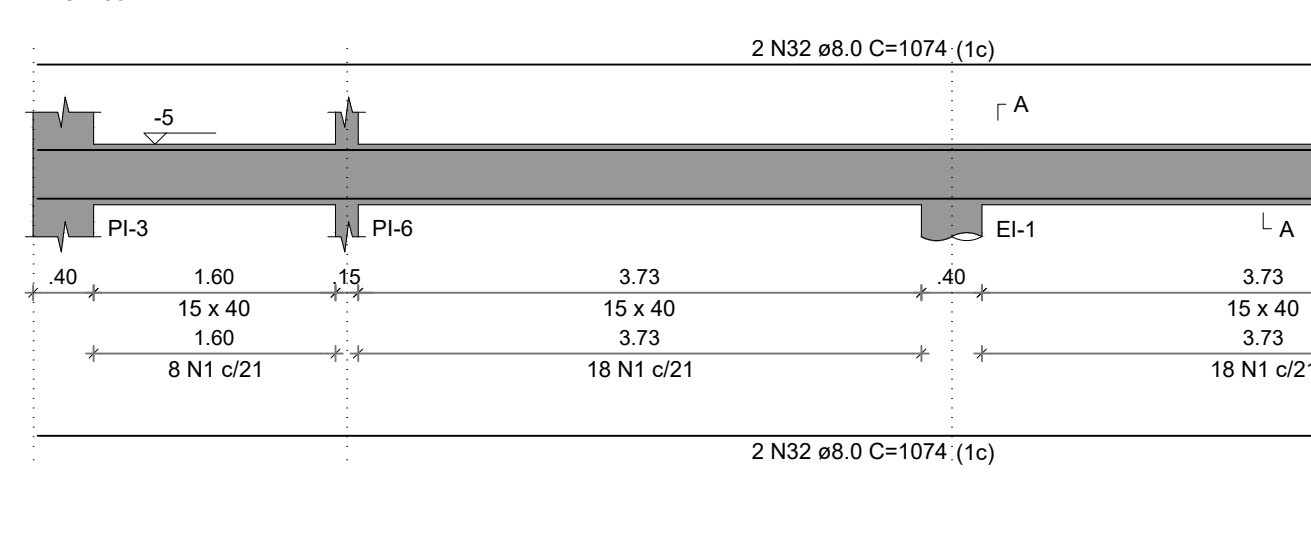


VBI-26

ESC 1:50

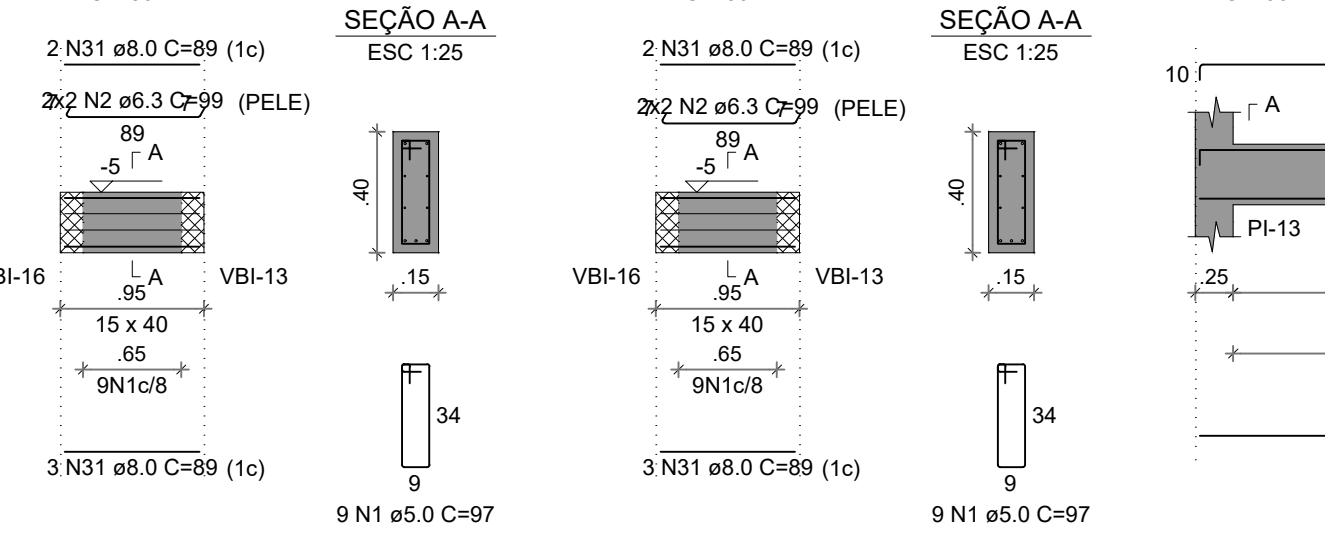


VBI-27

ESC 1:50

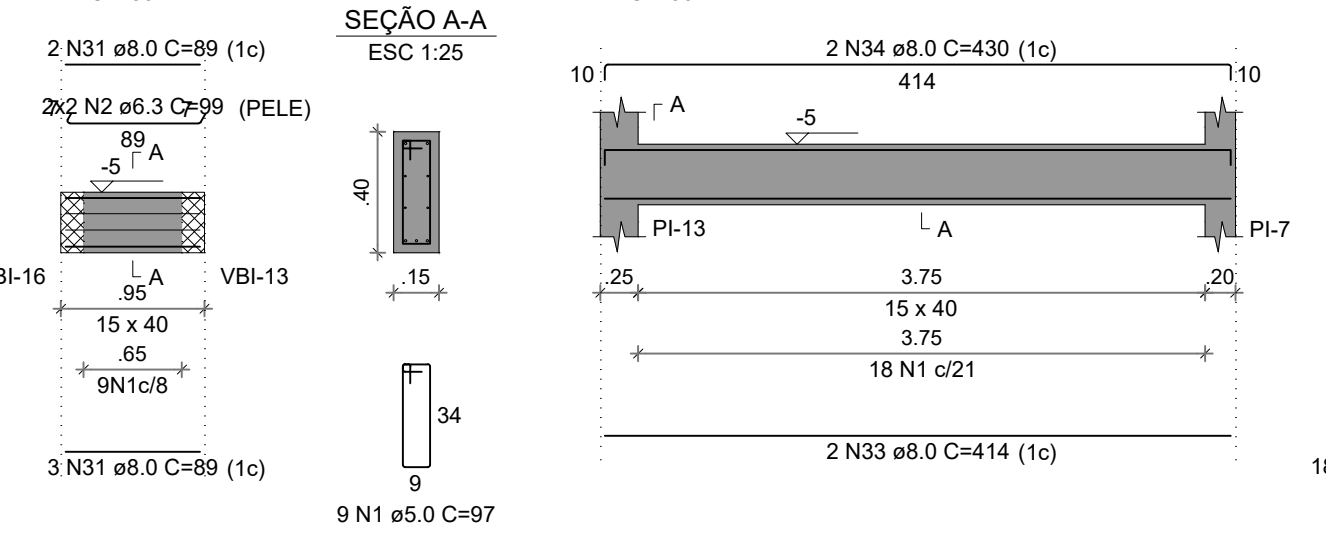


VBI-28

ESC 1:50

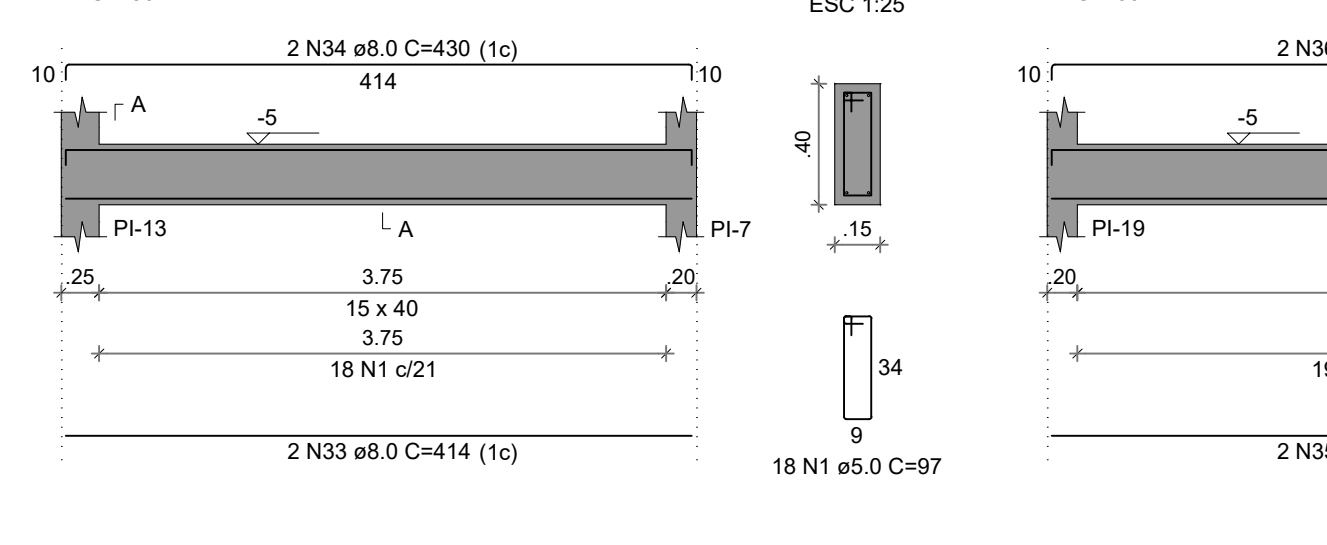



VBI-29

ESC 1:50





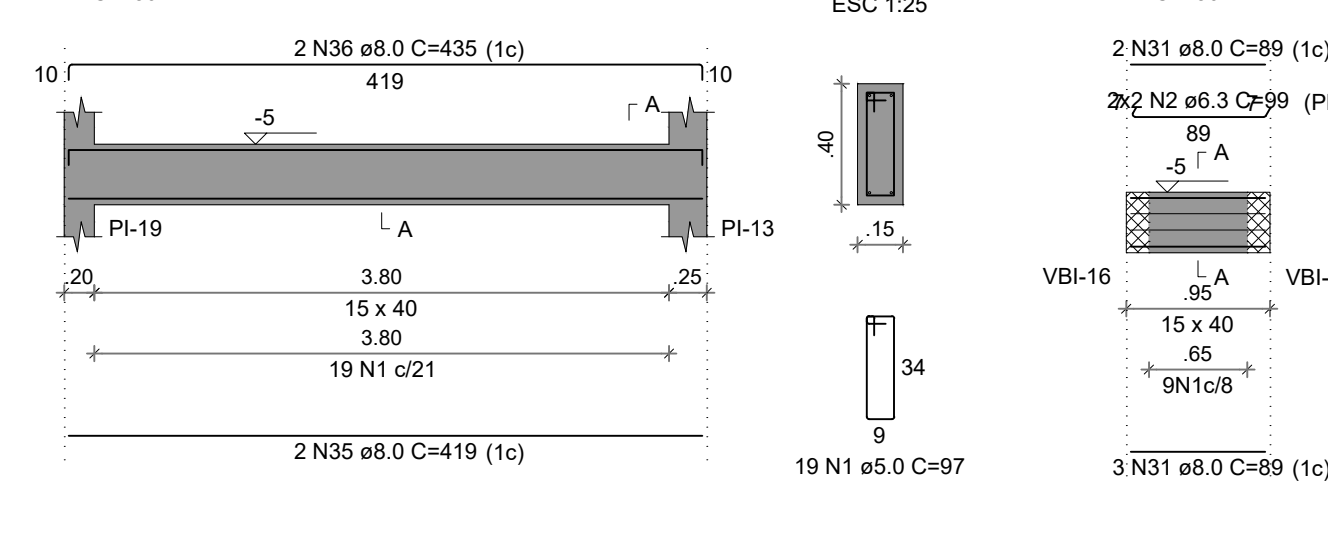


VBI-30

ESC 1:50

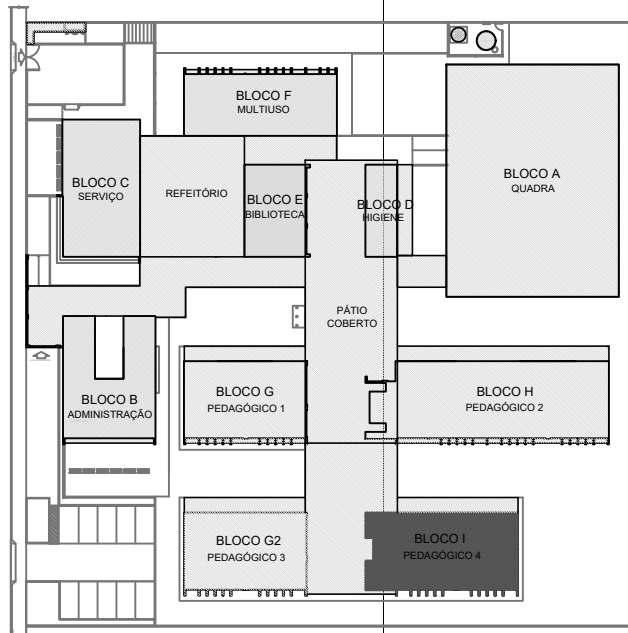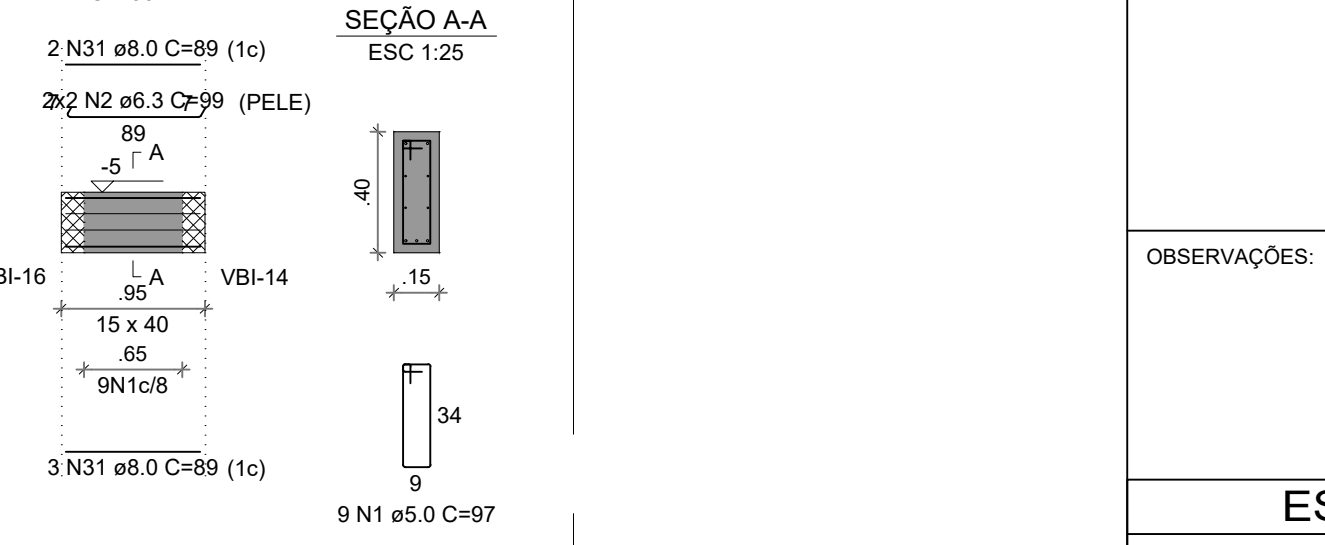

CROQUI DE REFERÊNCIA - IMPLANTAÇÃO

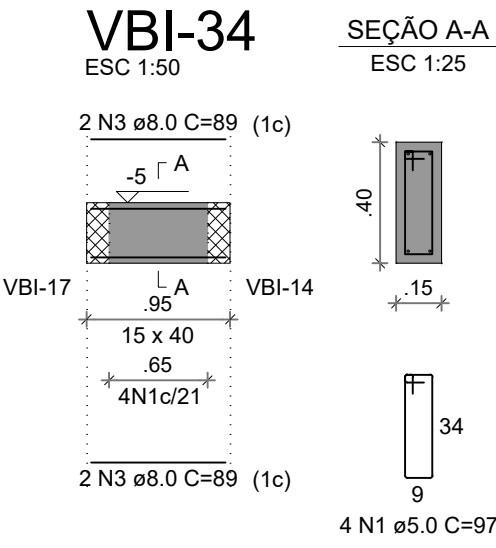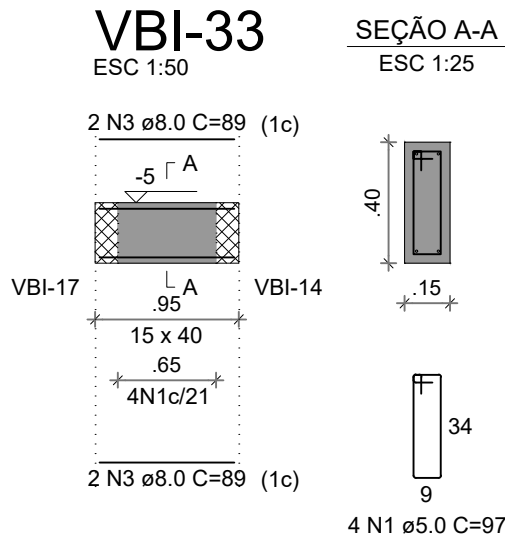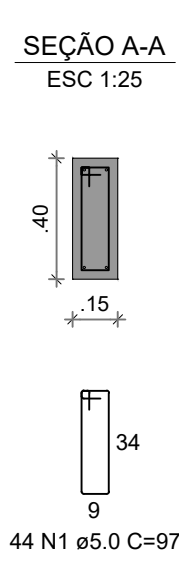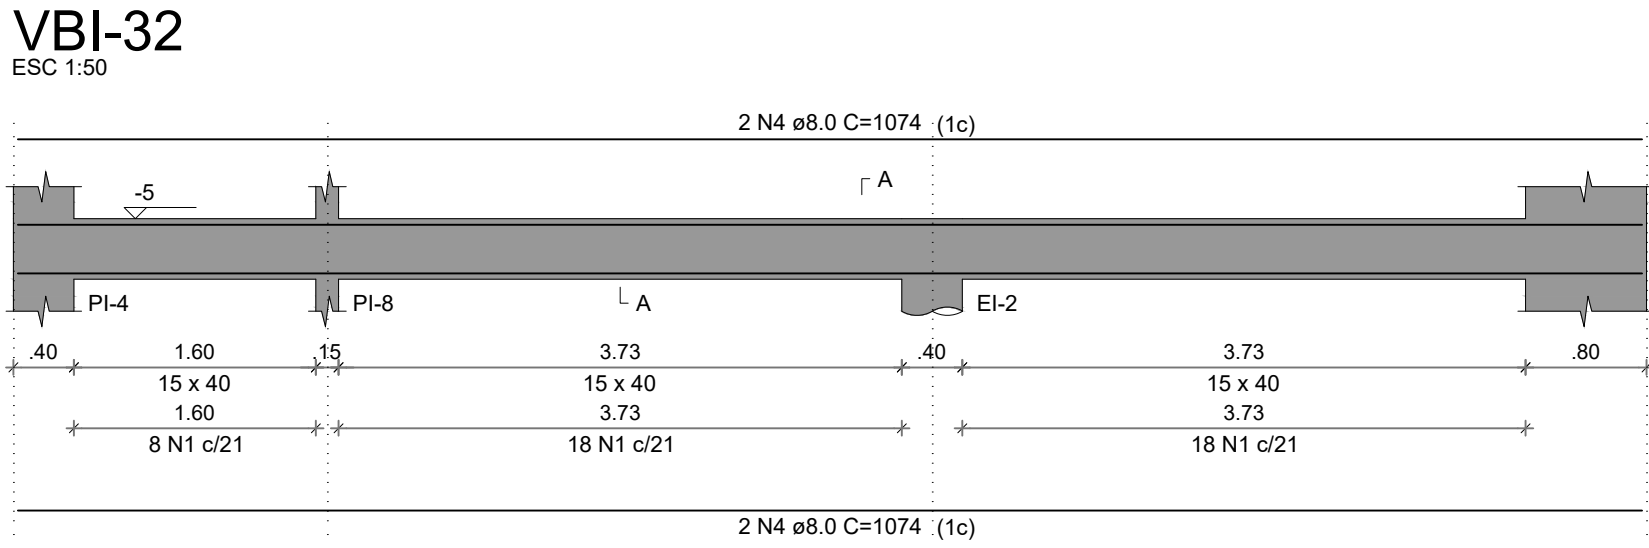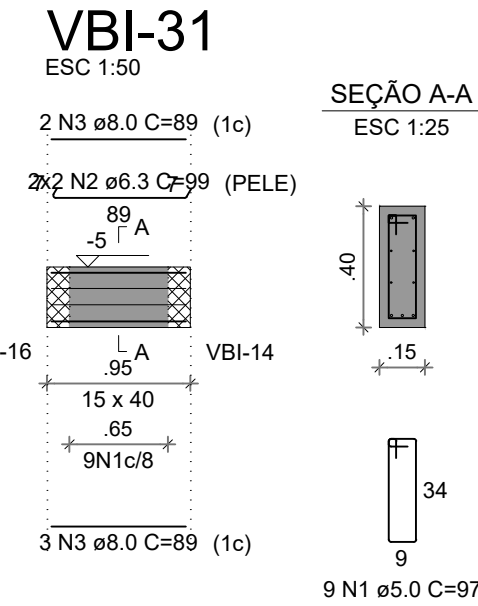

RELAÇÃO DO AÇO

AÇO	N	DIAM (mm)	QUANT	C.UNIT (cm)	C.TOTAL (cm)
VBI-31					
VBI-34					
CA60	1	5.0	104	97	10088
CA50	2	6.3	4	99	396
	3	8.0	13	89	1157
	4	8.0	8	1074	8592
	5	8.0	1	185	185
	6	8.0	1	127	127

RESUMO DO AÇO

AÇO	DIAM (mm)	C.TOTAL (m)	PESO + 10% (kg)
CA50	6.3	4	1.1
CA60	8.0	100.6	43.7
CA60	5.0	100.9	17.1

PESO TOTAL (kg)


CA50	44.7
CA60	17.1

Volume de concreto (C-30) = 1.47 m³
Área de forma = 23.23 m²


- NOTAS GERAIS:
- TODAS AS MEDIDAS DEVEM SER CONFERIDAS EM OBRA, "IN LOCO", ANTES DA REALIZAÇÃO DE QUAISQUER ATIVIDADE.
 - RECOMENDAMOS A REALIZAÇÃO DO ESTUDO DOS PROJETOS ANTES DA REALIZAÇÃO DAS ATIVIDADES, POIS O PROFISSIONAL DE EXECUÇÃO É CORRESPONSÁVEL PELO PROCESSO DE ANÁLISE TÉCNICA.
 - ANTES DE INICIAR AS ATIVIDADES DE EXECUÇÃO É FUNDAMENTAL A ELABORAÇÃO DA ART DE EXECUÇÃO CONFORME AS ORIENTAÇÕES DO CREA ESTADUAL;
 - SEMPRE OBSERVAR AS UNIDADES DE MEDIDAS INFORMADAS EM PLANTA, POIS PODEM SER ALTERADAS PARA MELHOR REPRESENTAÇÃO DAS INFORMAÇÕES E/OU DETALHES;
 - ORIENTAMOS QUE DEVERÃO SER ANALISADOS OS ARQUIVOS IFC DISPONIBILIZADOS, ANTES DE UMA CONSULTA PRÉVIA A EQUIPE DE DESENVOLVIMENTOS DOS PROJETOS;
 - SEMPRE OBSERVAR AS COTAS INFORMADAS EM PLANTA, POIS PODEM SER MODIFICADAS PARA MELHOR REPRESENTAÇÃO DAS INFORMAÇÕES E/OU DETALHES;
 - PARA TODAS E QUAISQUER DIVERGÊNCIAS, A EQUIPE DE DESENVOLVIMENTO DOS PROJETOS DEVERÁ SER ACIONADA;
 - QUAISQUER ALTERAÇÕES REALIZADAS NO PROJETO PELA EQUIPE DE EXECUÇÃO DEVEM SER DOCUMENTADAS NOS PROJETOS "AS BUILT".
- NOTAS ESPECÍFICAS ESTRUTURAIS:
- EM QUESTÕES ONDE AS DÚVIDAS E/OU DIVERGÊNCIAS NÃO AFETEM ESTRUTURALMENTE O PLANEJAMENTO ARQUITETÔNICO, OS PROJETOS DE ARQUITETURA SERÃO PRIORIDADE;
 - A ESTRUTURA FOI DIMENSIONADA PARA UTILIZAR CONCRETO 30MPA EM SUA TOTALIDADE;
 - O DETALHE DE FUNDAÇÃO "BLOCOS E ESTACAS" INSERIDO NO DESENHO É APENAS SUGESTIVO, ONDE NUNCA DEVEM SER EXECUTADOS SEM A REALIZAÇÃO DOS ESTUDOS DE SOLO CONFORME AS NORMATIVAS VIGENTES;
 - O DETALHE DE FUNDAÇÃO "ESTACAS ISOLADAS" INSERIDO NO DESENHO É APENAS SUGESTIVO, POIS NUNCA DEVEM SER EXECUTADOS SEM A REALIZAÇÃO DOS ESTUDOS DE SOLO CONFORME AS NORMATIVAS VIGENTES;
 - A ESTRUTURA FOI DIMENSIONADA PARA QUE O BALDRAME ESTEJA 5 CM "CINCO CENTÍMETROS" ABAIXO DO NÍVEL O "ZERO" DO PISO DA ARQUITETURA "ACABADO";
 - A ESTRUTURA FOI DIMENSIONADA PARA QUE AS VIGAS BALDRAMES SEJAM EXECUTADAS SOBRE OS BLOCOS PARA MINIMIZAR OS IMPACTOS DE FUROS ESTRUTURAIS CONFORME AS COMPATIBILIZAÇÕES REALIZADAS DURANTE O PROCESSO DE ELABORAÇÃO DOS PROJETOS;
 - TODOS OS FUROS NECESSÁRIOS A SEREM CONFECCIONADOS PARA AS INSTALAÇÕES, ESTÃO CONTEMPLADOS NO PROJETO COM TODAS AS INFORMAÇÕES TÉCNICAS PARA SUA PREVISÃO CONSTRUTIVA DURANTE A FASE DE MONTAGEM DE ARMADURA E FORMAS;
 - TODAS AS VIGAS ACIMA DO NÍVEL O "ZERO" DEVEM RECEBER UMA CONTRA FLEXA DE 1 CM "UM CENTÍMETRO";
 - TODAS AS VIGAS ACIMA DO NÍVEL O "ZERO", QUE NECESSITAREM DE UMA CONTRA FLEXA SUPERIOR A 1 CM "UM CENTÍMETRO", ESTÃO SINALLIZADAS NA PLANTA DE FORMAS;
 - TODAS AS LAJES ACIMA DO NÍVEL O "ZERO" DEVEM RECEBER UMA CONTRA FLEXA DE 1 CM "UM CENTÍMETRO";
 - TODAS AS LAJES ACIMA DO NÍVEL O "ZERO", QUE NECESSITAREM DE UMA CONTRA FLEXA SUPERIOR A 1 CM "UM CENTÍMETRO", ESTÃO SINALLIZADAS NA PLANTA DE FORMAS;
 - OS DETALHAMENTOS DAS ARMAÇÕES DOS ELEMENTOS ESTRUTURAIS ESTÃO SEPARADOS PELOS NÍVEIS DE EXECUÇÃO;
 - TODOS OS LOCAIS QUE CONTEMPLAREM A JUNÇÃO DE DOIS BLOCOS ESTRUTURAIS, DEVE SER CONSIDERADO A APLICAÇÃO DA JUNTA DE DILATAÇÃO NOS ELEMENTOS EM SUA TOTALIDADE;

- EXECUÇÃO
- RECOMENDAMOS QUE A LOCAÇÃO DA ESTRUTURA SEJA REALIZADA ATRAVÉS DE EQUIPAMENTOS HOMOLOGADOS E DEVIDAMENTE CALIBRADOS PELOS ÓRGÃOS DE AFERIÇÃO E QUALIDADE ISO 9001;
 - É FUNDAMENTAL A UTILIZAÇÃO DE ESPAÇADORES DE ARMADURA PARA MONTAGEM E CONSTRUÇÃO DE TODOS OS ELEMENTOS ESTRUTURAIS;
 - NO ATO DE EXECUÇÃO DAS VIGAS BALDRAMES E BLOCOS, DEVE SER LANÇADO UM TRAÇO DE BRITA O "ZERO" EM TODA SUA EXTENSÃO;
 - TODAS AS VIGAS BALDRAMES E BLOCOS DEVEM SER IMPERMEABILIZADOS UTILIZANDO A APLICAÇÃO DE MANTA LÍQUIDA;
 - APÓS A REALIZAÇÃO DA CONCRETAGEM DOS ELEMENTOS, TODA A ESTRUTURA DEVE PERMANECER COM ESCORAMENTO DE 100% "CEM PORCENTO" PELO PERÍODO DE 30 "TRINTA" DIAS;
 - APÓS A REALIZAÇÃO DA CONCRETAGEM DOS ELEMENTOS QUE POSSUÍM CONTRA FLEXA IGUAL OU SUPERIOR A 3 CM "TRÊS CENTÍMETROS", DEVEM PERMANECER COM ESCORAMENTO DE 100 % "CEM PORCENTO" PELO PERÍODO DE 45 "QUARENTA E CINCO" DIAS;
 - TODAS AS LAJES DEVEM SER IMPERMEABILIZADAS UTILIZANDO MANTA ALUMINIZADA;
 - OS ELEMENTOS ESTRUTURAIS SOMENTE PODEM SER CONCRETADOS APÓS A PLENA VALIDAÇÃO DO ENGENHEIRO DE EXECUÇÃO RESPONSÁVEL PELO PROCESSO DE CONFERÊNCIA E MONTAGEM;


BI-1=BI-2=BI-3=BI-4=BI-5=BI-6=BI-7=BI-8
=BI-9=BI-10=BI-11=BI-15=BI-16=BI-19
1xR40
PLANTA
ESC 1:25

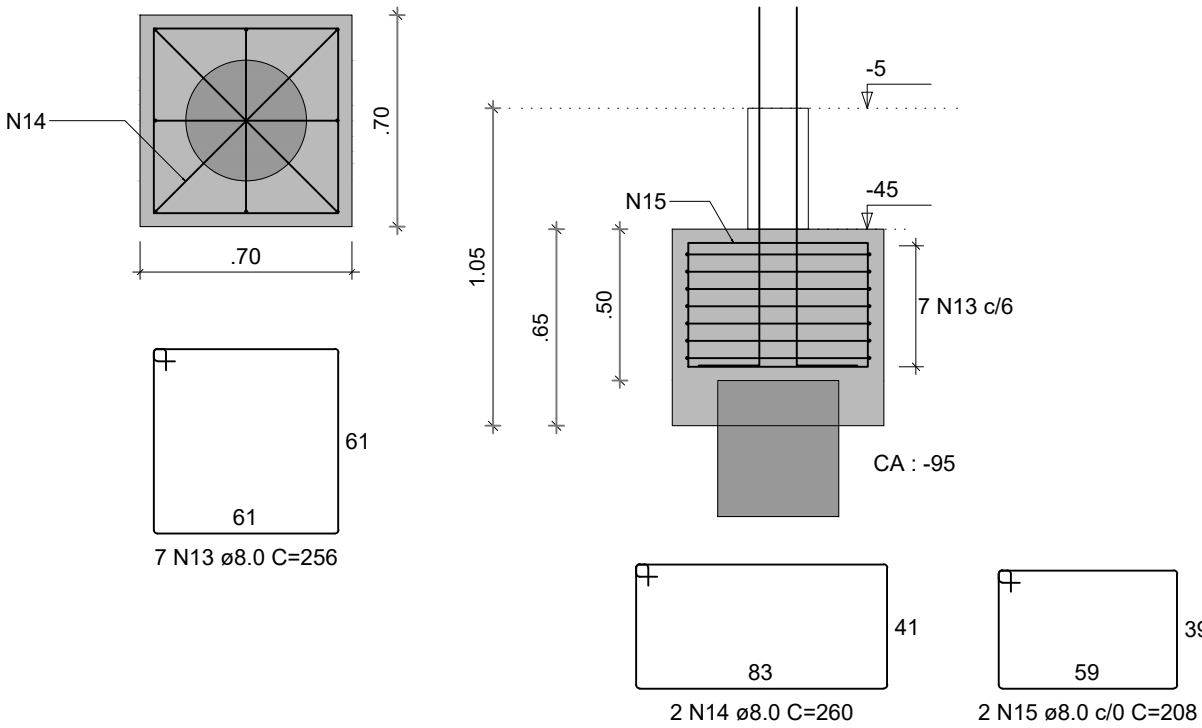


PI-1=PI-16

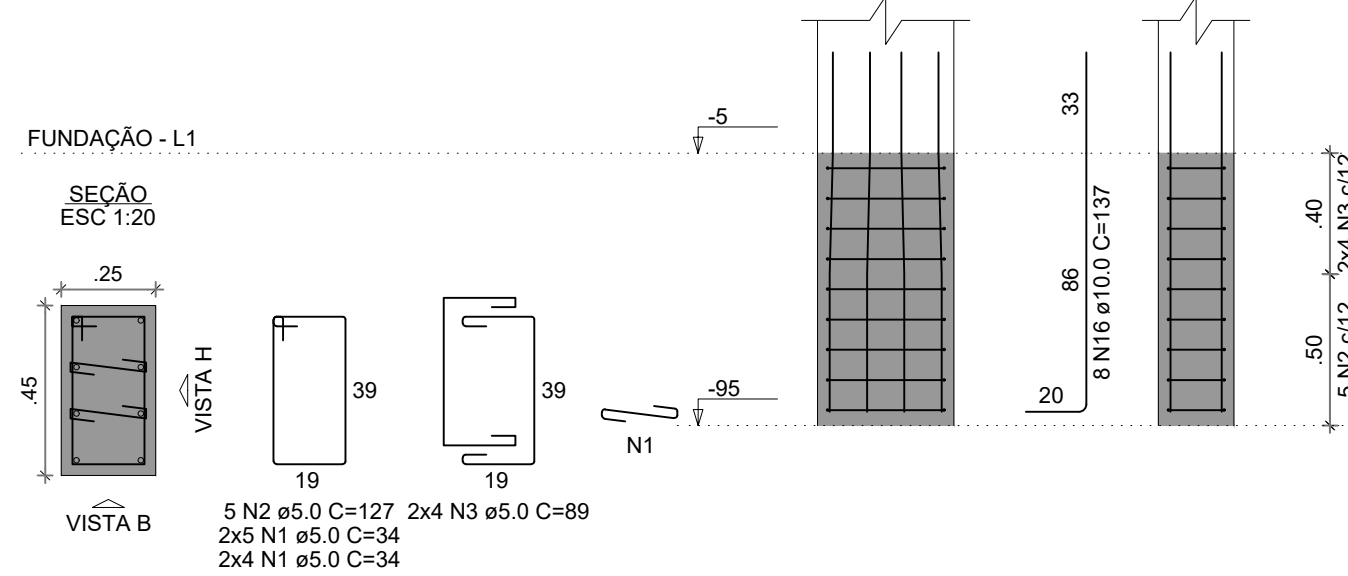


PI-2=PI-5=PI-10

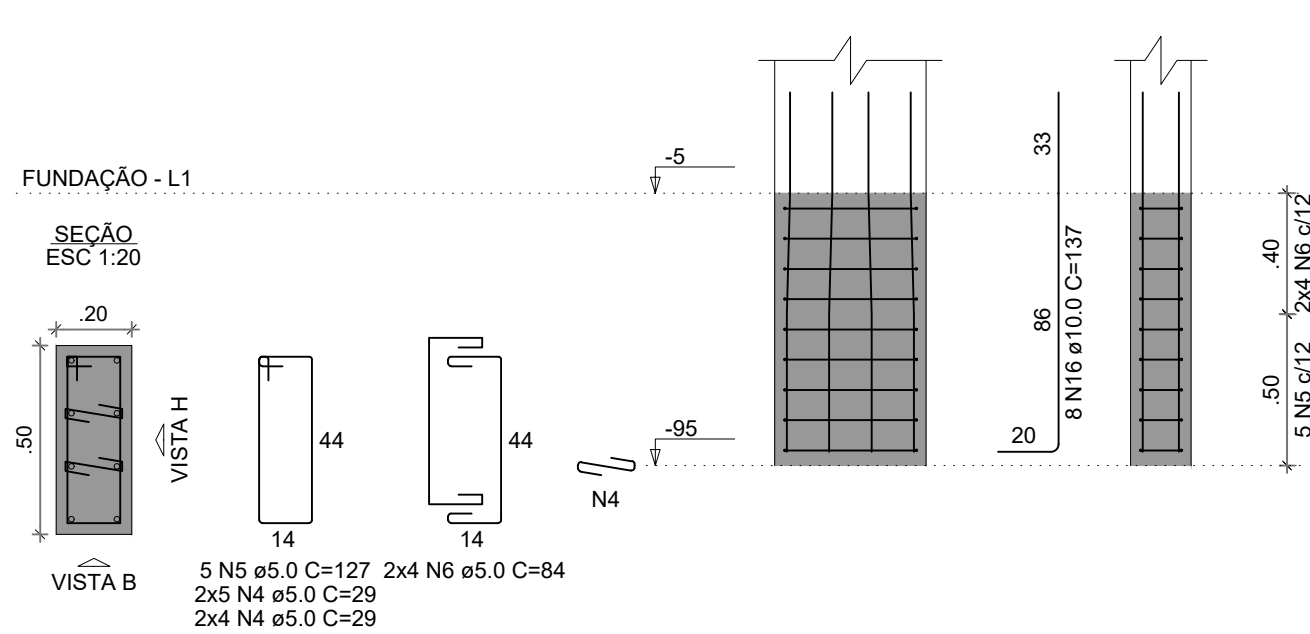


PI-3=PI-4

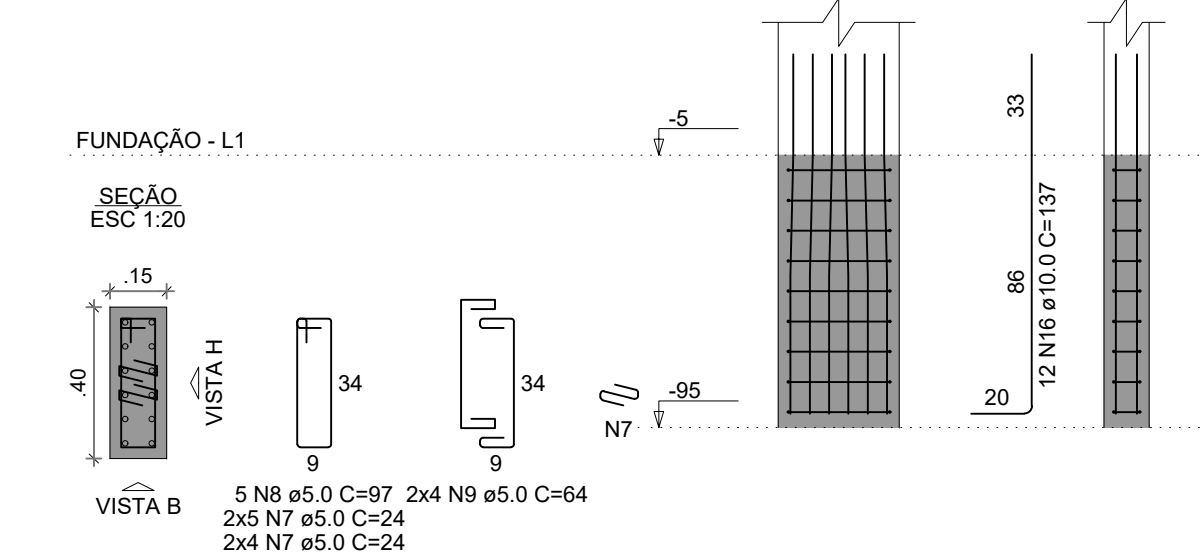


PI-7=PI-19

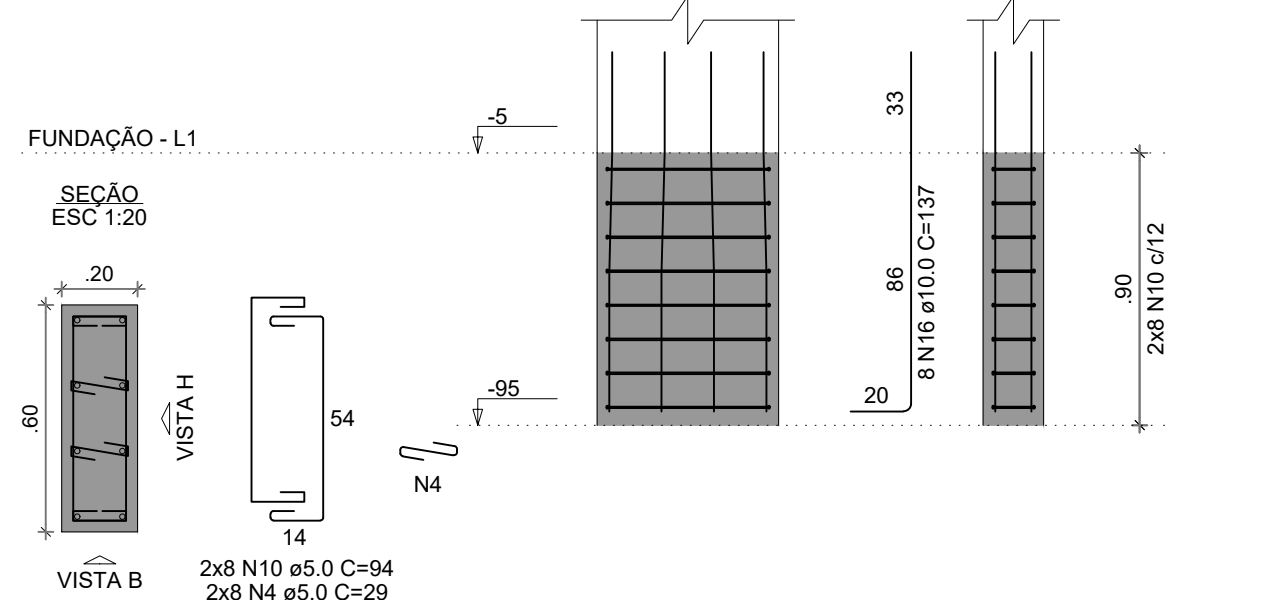

PI-6=PI-8

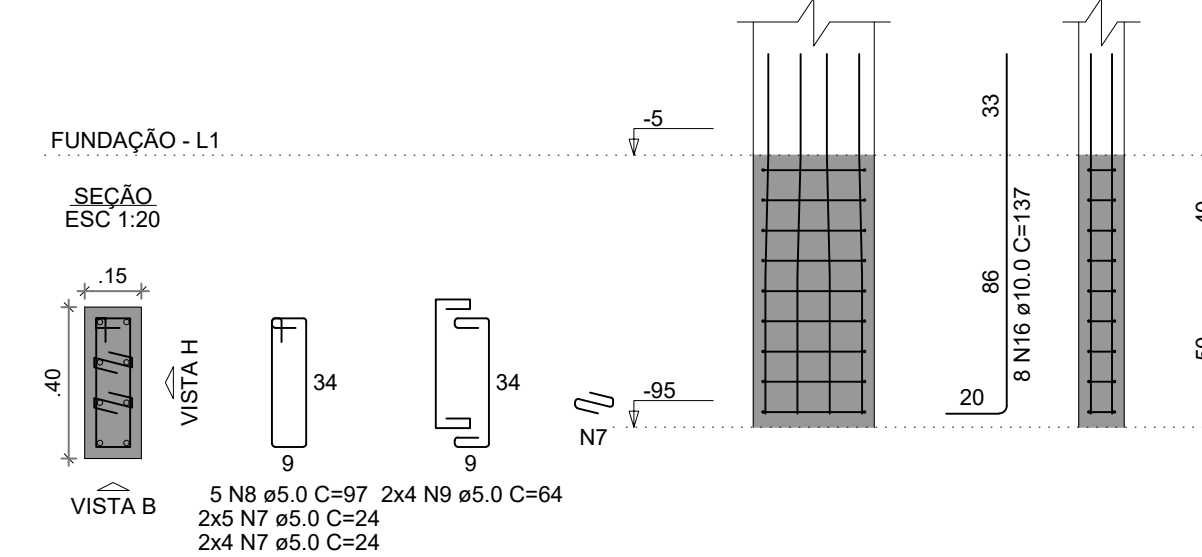

PI-9=PI-11=PI-15

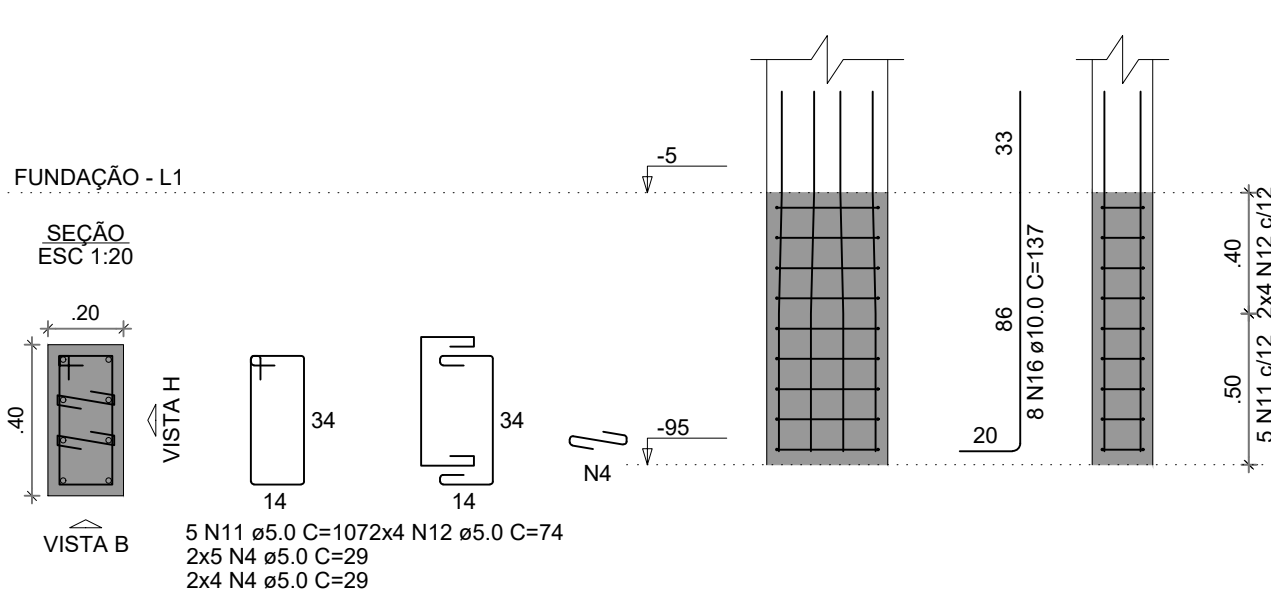

RELAÇÃO DO AÇO

AÇO	N	DIAM (mm)	QUANT	C.UNIT (cm)	C.TOTAL (cm)
CA60	1	5.0	36	34	1224
	2	5.0	10	127	1270
	3	5.0	16	89	1424
	4	5.0	140	29	4060
	5	5.0	15	127	1905
	6	5.0	24	84	2016
	7	5.0	72	24	1728
	8	5.0	20	97	1940
	9	5.0	32	64	2048
	10	5.0	32	94	3008
	11	5.0	15	107	1605
	12	5.0	24	74	1776
CA50	13	8.0	98	256	25088
	14	8.0	28	260	7280
	15	8.0	28	208	5824
	16	10.0	120	137	16440


RESUMO DO AÇO

AÇO	DIAM (mm)	C.TOTAL (m)	PESO + 10% (kg)
CA50	8.0	381.9	165.8
CA60	10.0	164.4	111.5
CA60	5.0	240	40.7

PESO TOTAL (kg)

CA50	277.3
CA60	40.7

Volume de concreto (C-30) = 5.32 m³
Área de forma = 41.86 m²

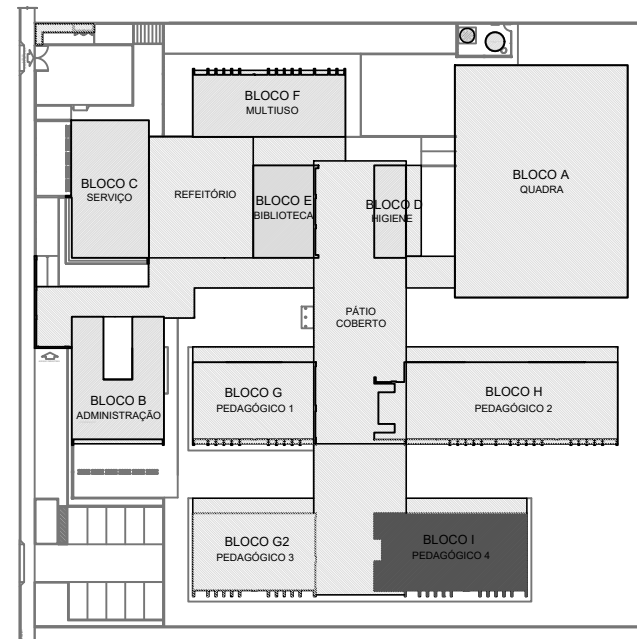

CROQUI DE REFERÊNCIA - IMPLANTAÇÃO

CONTROLE DE REVISÕES

Nº	DATA	DESCRIÇÃO
FNDE Fundo Nacional de Desenvolvimento da Educação MINISTÉRIO DA EDUCAÇÃO		
PROJETO PADRÃO - FNDE		
PROPRIETÁRIO: :		
ENDEREÇO:		
MUNICÍPIO - UF:		
PROPRIETÁRIO: PATRICK MELO CAVALCANTE:00998908363 RESP. TÉCNICO: CREA Autorizado digitalmente por: PATRICK MELO CAVALCANTE:00998908363 ND: C-BR, C-ICP-Base, OU-Certificado Digital PF AF AL, OUT: 04888500000000, OU=IC, Sanguinetti Nubia, CN=PATRICK MELO CAVALCANTE:00998908363 Posição: Patrocinador Versão: 2024.4.0		
AUTOR DO PROJETO: CAU		
DLFO	CREA	
OBSERVAÇÕES:		
ESCOLA 9 SALAS DE AULA - MODELO TÉRREO PROJETO DE ESTRUTURA		
COORDENAÇÃO CGEST - Coordenação Geral de Infraestrutura Educacional	ARMAÇÕES DE FUNDAÇÕES BLOCO I - PEDAGÓGICO 4	SFN
REVISÃO R.00	ESCALA INDICADA	PRANCHA
FORMATO A1	DATA EMISSÃO JAN/2021	99/126